


# 道路台帳平面図

鳥取県

調製年月	平成27年 8月	図面縮尺	1:1000	路線コード	22-155	道路種別	一般県道	路線名	網代港岩美停車場線	区間	10-9~11-10	図面番号	13-11
------	----------	------	--------	-------	--------	------	------	-----	-----------	----	------------	------	-------

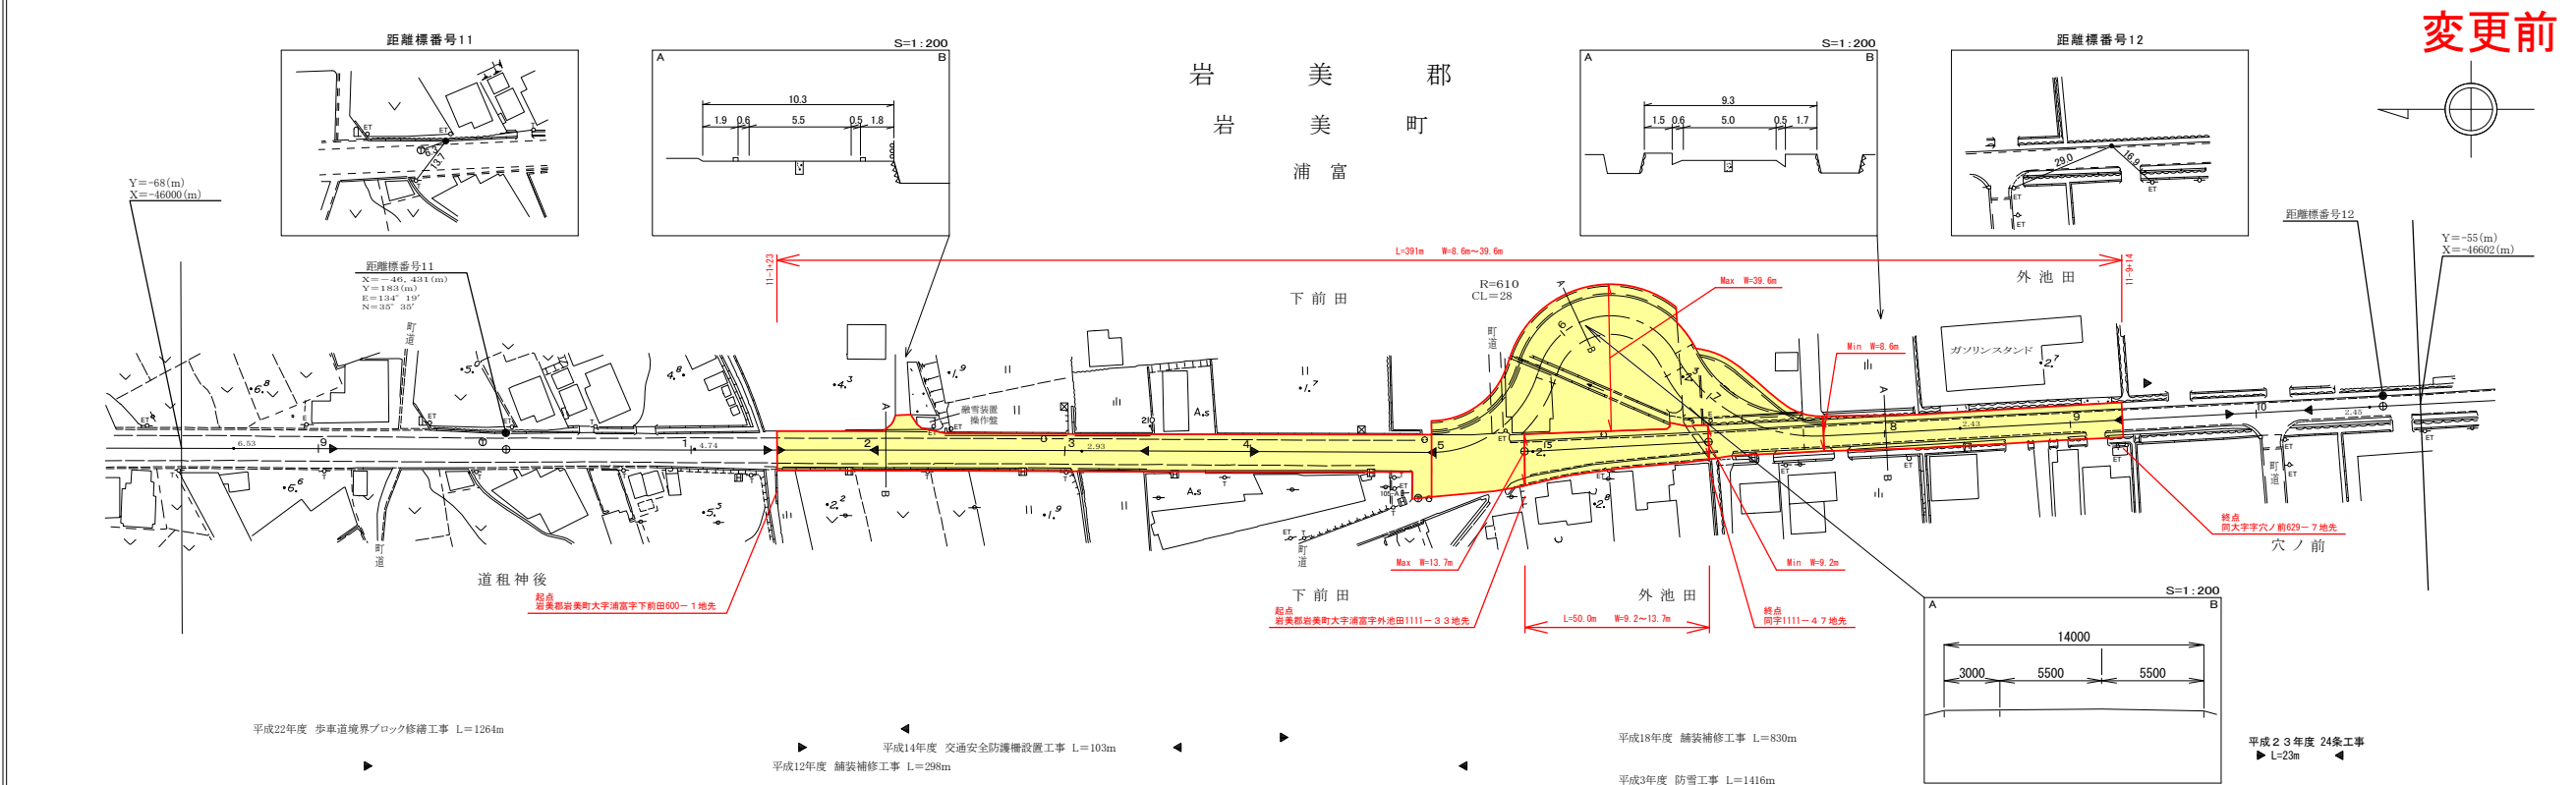

車道幅員	W=5.5		W=5.0	
路面種類	A			
縦断勾配	1.0%	2.1%	1.6%	0.6%
距離程	10-9 +35	10-9 +35	11-1 +35	11-2 +35


株式会社  
開発コンサルタント

この地図は、建設省道路地図院長の承認を得て、同院所管の測量表及び測量成果を使用して調製したものである。(承認番号)昭53 中公第 77号

# 道路台帳付図

鳥取県

調製年月	平成28年 3月	図面縮尺	1 : 1000	路線コード	22-155	道路種別	一般県道	路線名	網代港岩美停車場線	区間	10-9~11-10	図面番号	13-11
------	----------	------	----------	-------	--------	------	------	-----	-----------	----	------------	------	-------

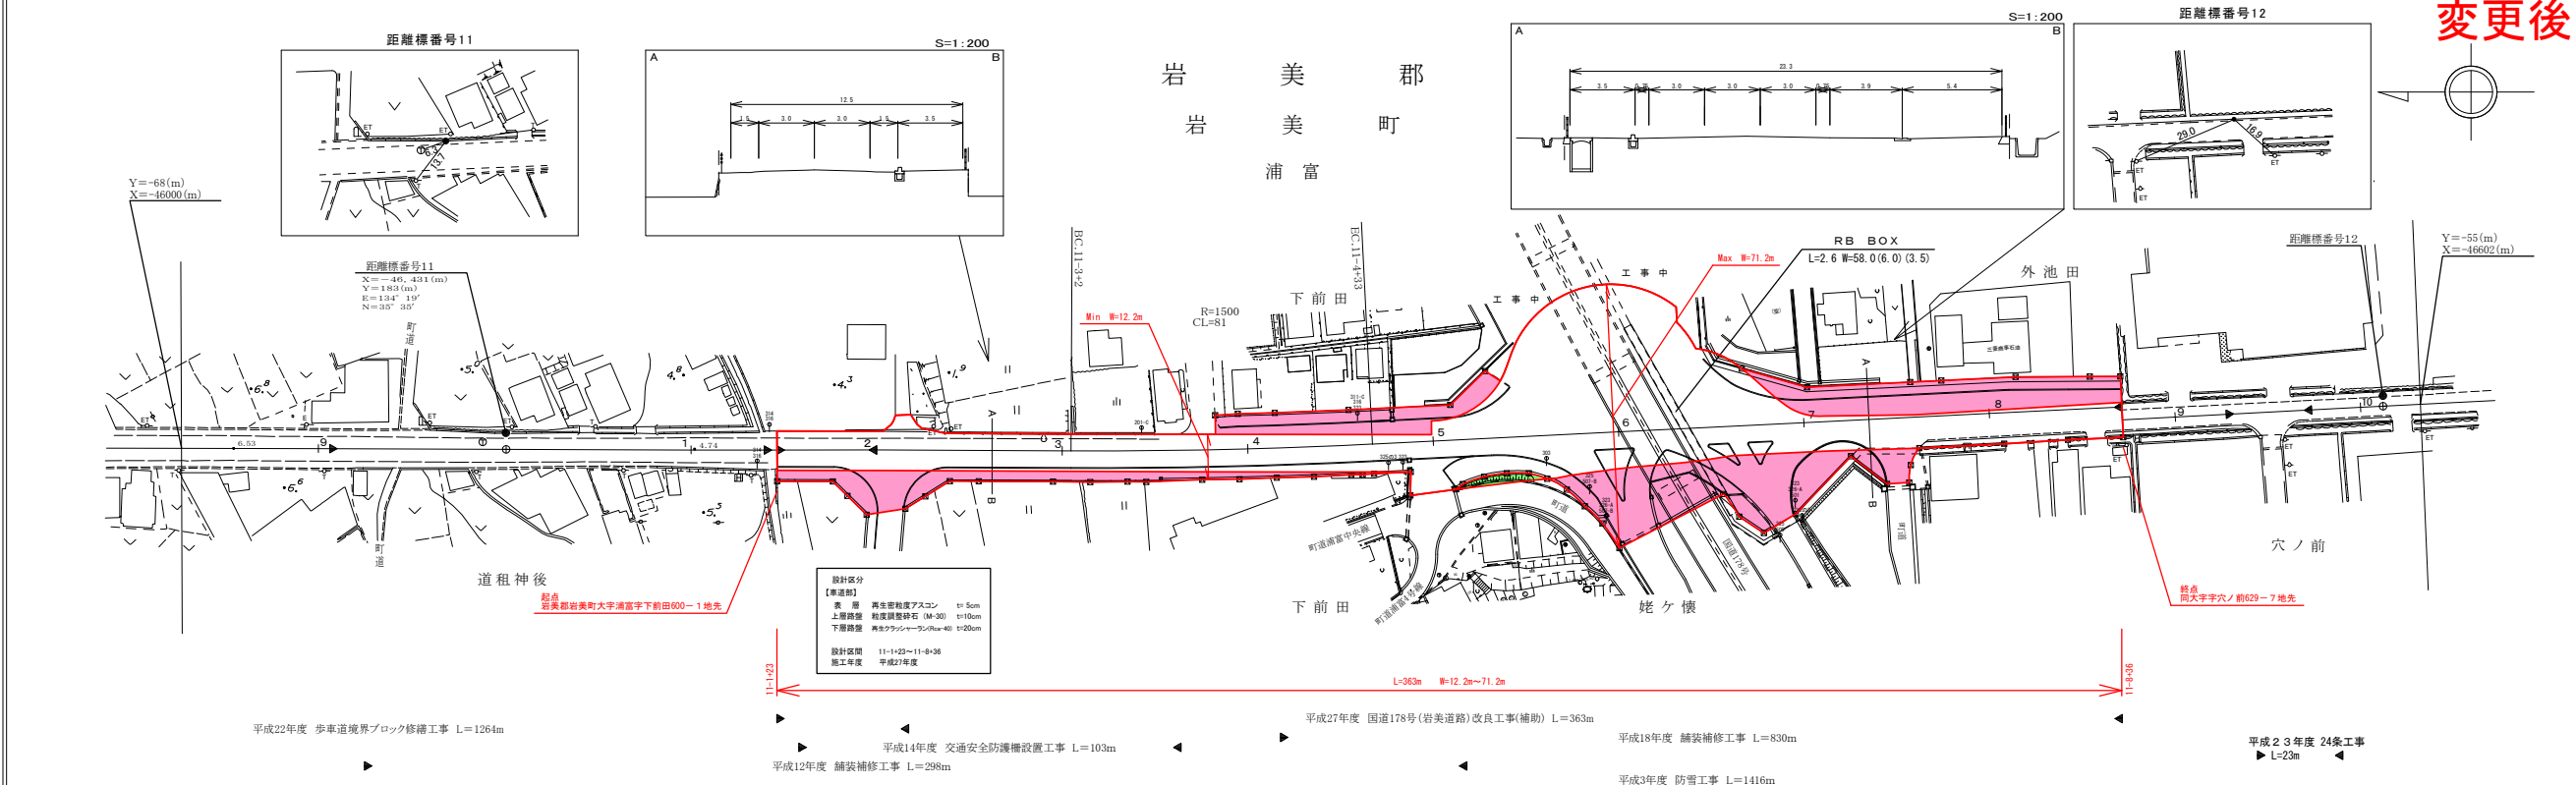

変更後

設計区分	
【車道部】	
表層	再生骨粒度アスコン t=5cm
上面路床	粒状瀝青砕石 10A-30 t=10cm
下層路床	再生骨粒度アスコン t=20cm
設計期間	
11-12月~11-9月	
第1年度	平成27年度

- 平成22年度 歩車道境界ブロック修繕工事 L=1264m
- 平成12年度 舗装補修工事 L=298m
- 平成14年度 交通安全防護柵設置工事 L=103m
- 平成27年度 国道178号(岩美道路)改良工事(補助) L=363m
- 平成18年度 舗装補修工事 L=830m
- 平成3年度 防雪工事 L=1416m
- 平成23年度 24条工事 L=23m

車道幅員	W=5.5		W=6.0		W=5.0						
路面種類	A										
縦断勾配	1.0%	2.1%	0%	1.28%	0.08%	0.12%					
距離程	10-9 +3.5	10-9 +3.5	11-1 +2.3	11-1 +3.5	11-2 +4.8	11-3 +4.2	11-3 +4.2	11-6 +1.8	11-6 +1.8	11-9 +2.4	11-9 +2.4

有限会社サン技術コンサルタント

この地図は、建設省国土地理院長の承認を得て、同院所管の測量表及び測量成果を使用して調製したものである。(承認番号)昭53 中公第 77号