


道路台帳平面図

鳥取県

調整年月	平成26年9月	図面縮尺	1:1000	路線コード	15-482	道路種別	一般国道	路線名	482号	区間	10-0~11-0	図面番号	135-10
------	---------	------	--------	-------	--------	------	------	-----	------	----	-----------	------	--------

修正前

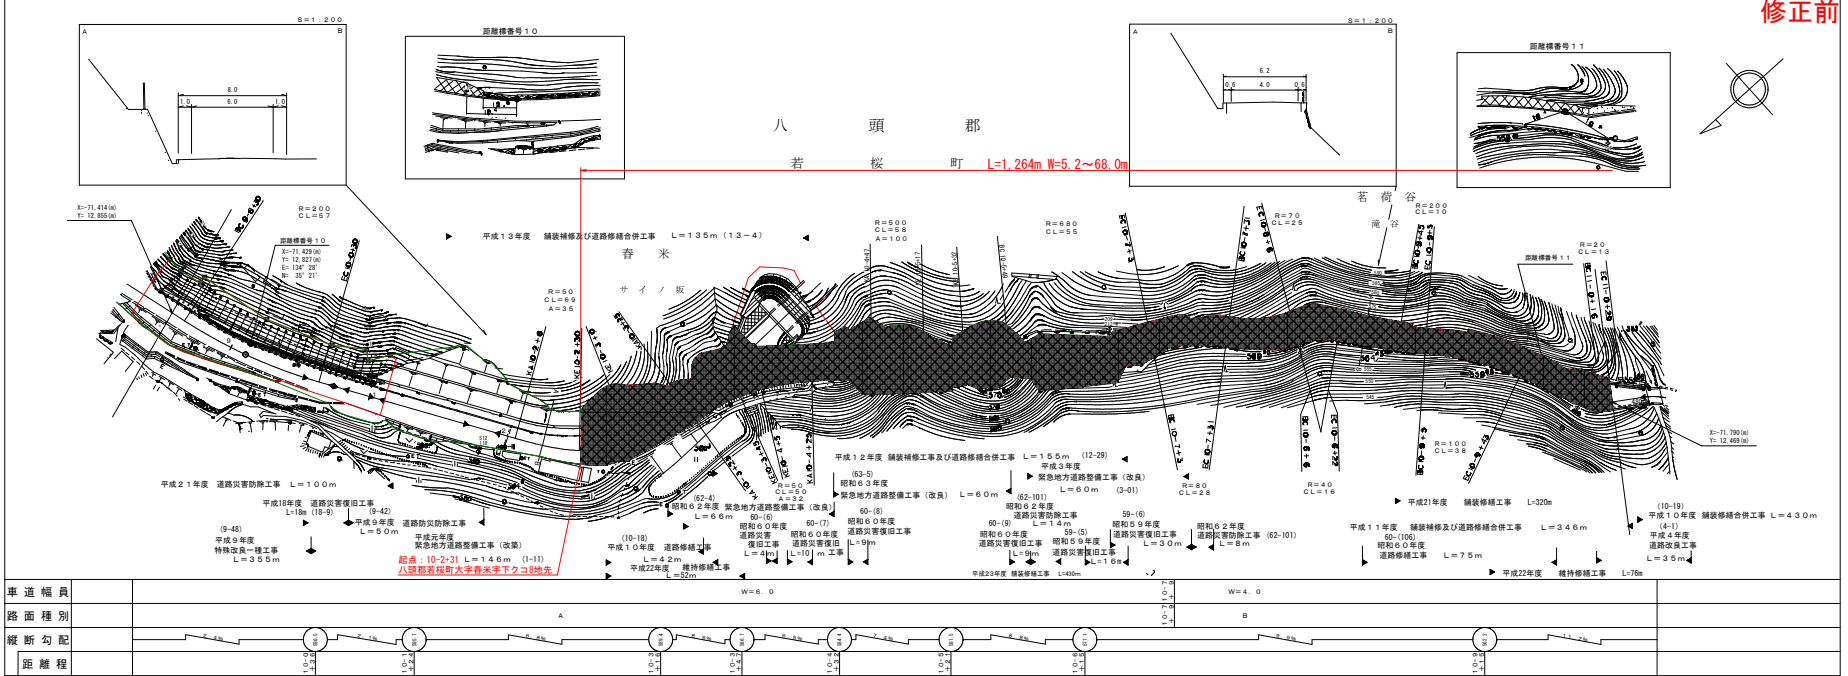

有限会社アトラス

車道幅員	
路面種別	
縦断勾配	
距離程	


この図面は、建設省国土院の定める「道路台帳作成規程」に基づき、関係機関との協議を経て作成されたものである。図面に記載の事項は、概略的なものであり、詳細な設計は別途の図面を参照する。

# 道 路 台 帳 平 面 図

鳥 取 県

調整年月 平成 26 年 9 月 図面縮尺 1 : 1000 路線コード 15-482 道路種別 一般国道 路線名 482 号 区間 11-1~12-2 図面番号 135-11

修正前

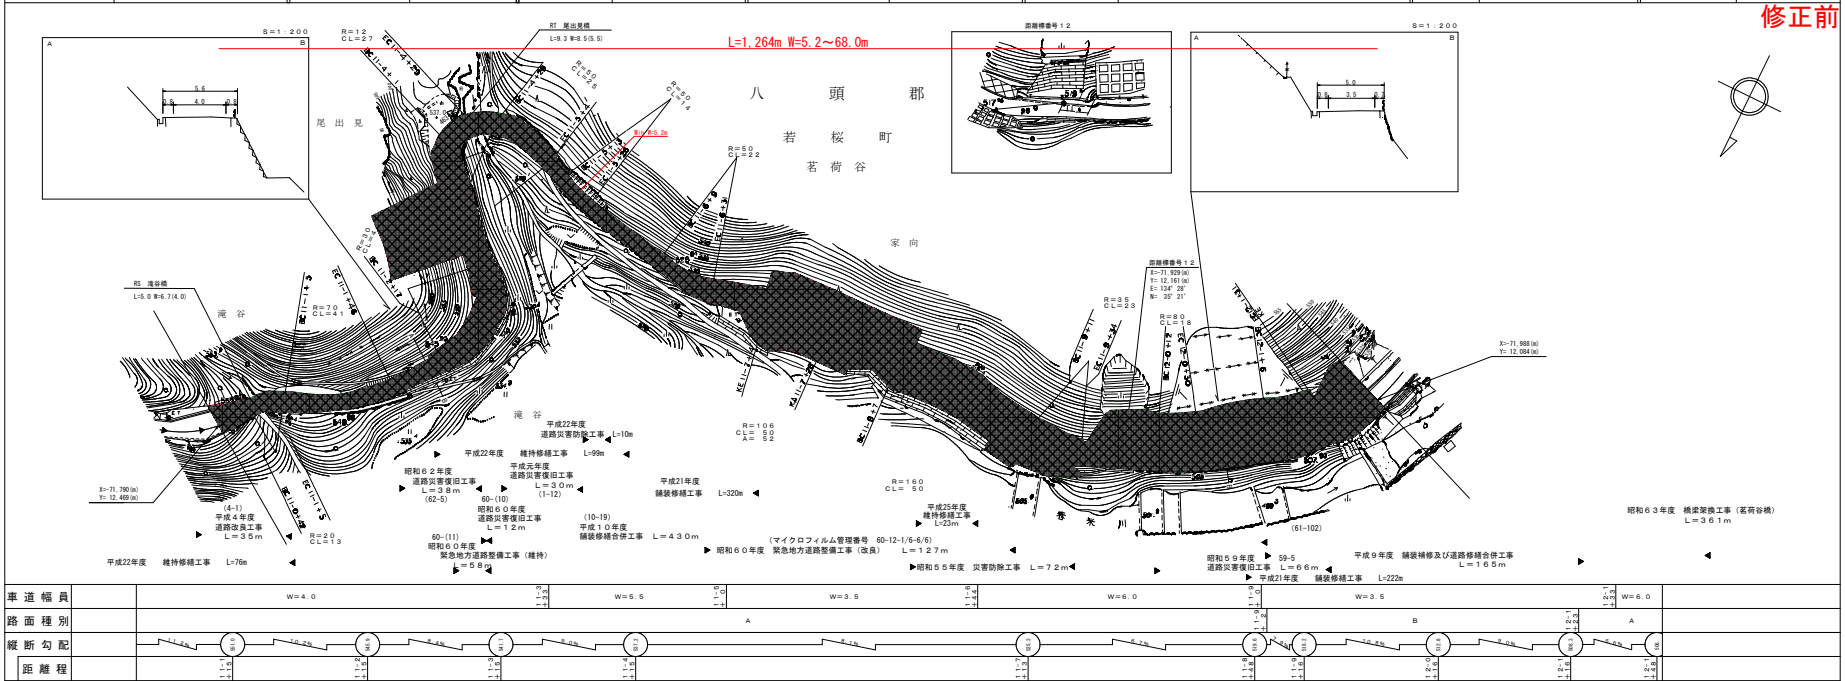

車道幅員		W=4.0		W=5.5		W=3.5		W=6.0		W=3.5		W=6.0
路面種別		A		A		B		A		B		A
縦断勾配		0.0%		0.0%		0.0%		0.0%		0.0%		0.0%
距離程		0.0		0.0		0.0		0.0		0.0		0.0


この図面は、建設省国土院の委託に基づき、関係省庁の承認を得て作成されたものである。図面内容の正確性及び信頼性を保証するものではない。

# 道 路 台 帳 平 面 図

鳥 取 県


調整年月	平成26年9月	図面縮尺	1:1000	路線コード	15-482	道路種別	一般国道	路線名	482号	区間	12-3 ~ 13-2	図面番号	135-12
------	---------	------	--------	-------	--------	------	------	-----	------	----	-------------	------	--------

修正前

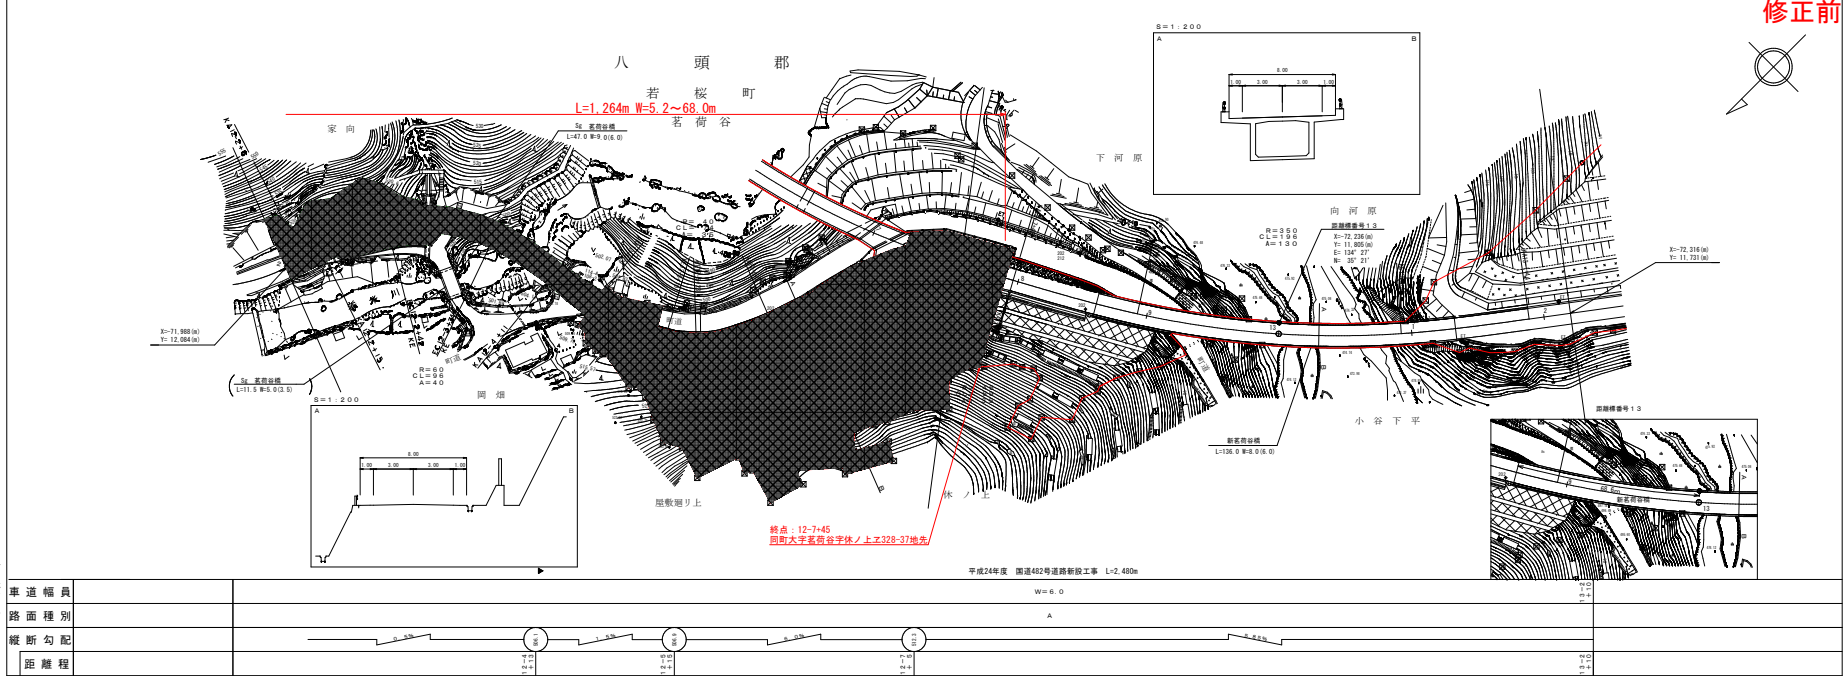

有限会社アトラス

車道幅員	
路面種別	
縦断勾配	
距離程	

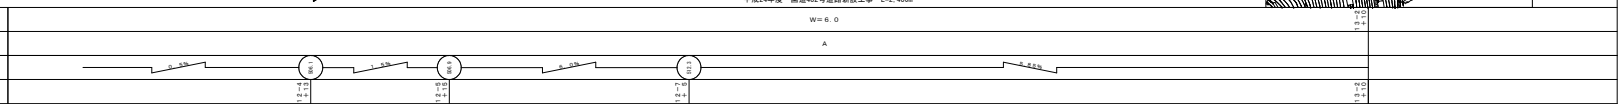


この図面は、建設省国土院情報センターより提供された地形図を基に、測量データに基づき作成されたものであり、実際の地形と異なる場合があります。また、この図面は、設計者の責任で作成されたものであり、設計者の責任で利用されるものとします。

# 道 路 台 帳 平 面 図

鳥 取 県

調整年月	平成26年9月	図面縮尺	1:1000	路線コード	15-482	道路種別	一般国道	路線名	482号	区間	10-5 ~ 11-3	図面番号	BP-1
------	---------	------	--------	-------	--------	------	------	-----	------	----	-------------	------	------

修正前

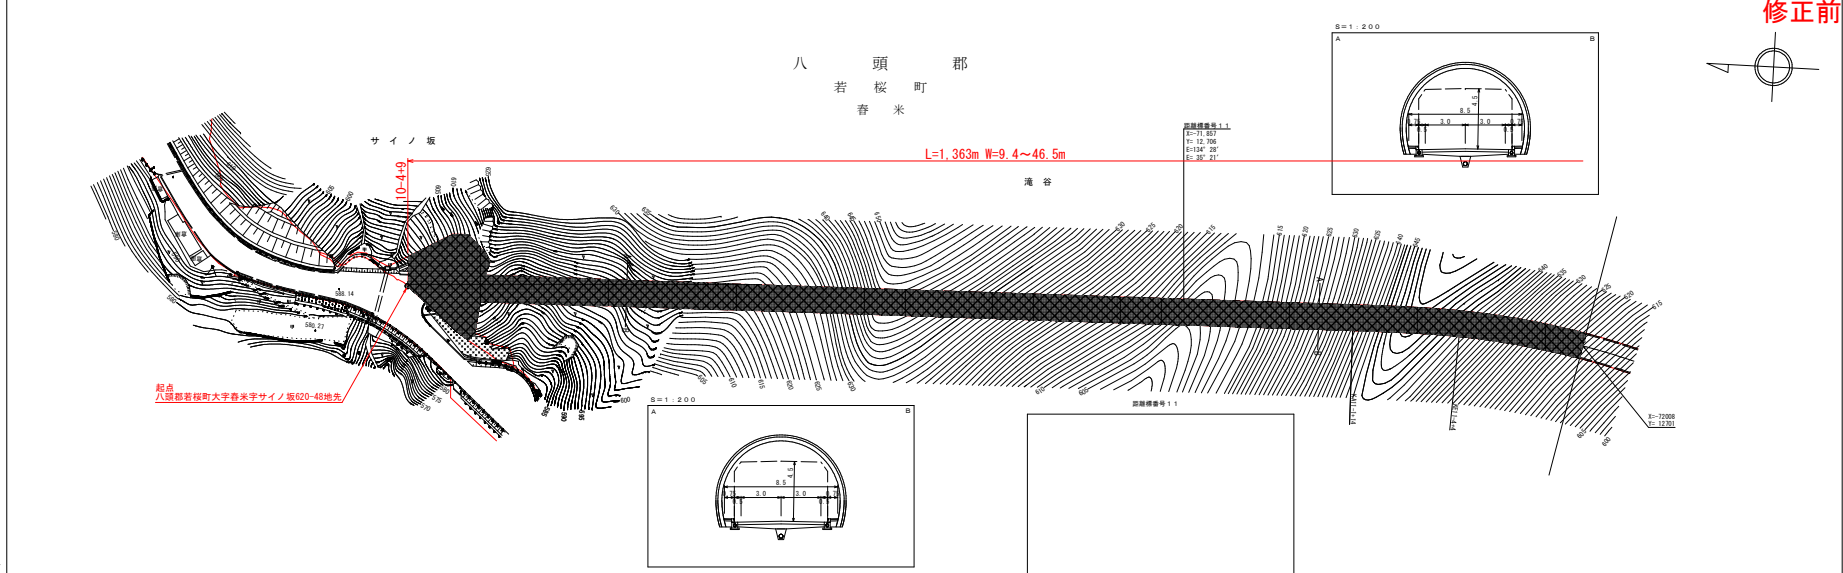

有限会社アトラス


車道幅員	10-4	10-4	10-4	10-4	10-4	10-4	10-4	10-4	10-4	10-4	10-4	10-4	10-4
路面種別													
縦断勾配													
距離程													

この図面は、建設省国土院の委託を受けて、国土院の測量データに基づき作成されたものである。図面の正確性を保証するものではない。また、この図面は、建設省の定める規格に準拠して作成されたものである。図面の複製、転載、改変等は、許可なくして行わないこととする。

# 道 路 台 帳 平 面 図

鳥 取 県

調整年月	平成 26 年 9 月	図面縮尺	1 : 1000	路線コード	15-482	道路種別	一般国道	路線名	482号	区間	11-4 ~ 12-2	図面番号	BP-2
------	-------------	------	----------	-------	--------	------	------	-----	------	----	-------------	------	------

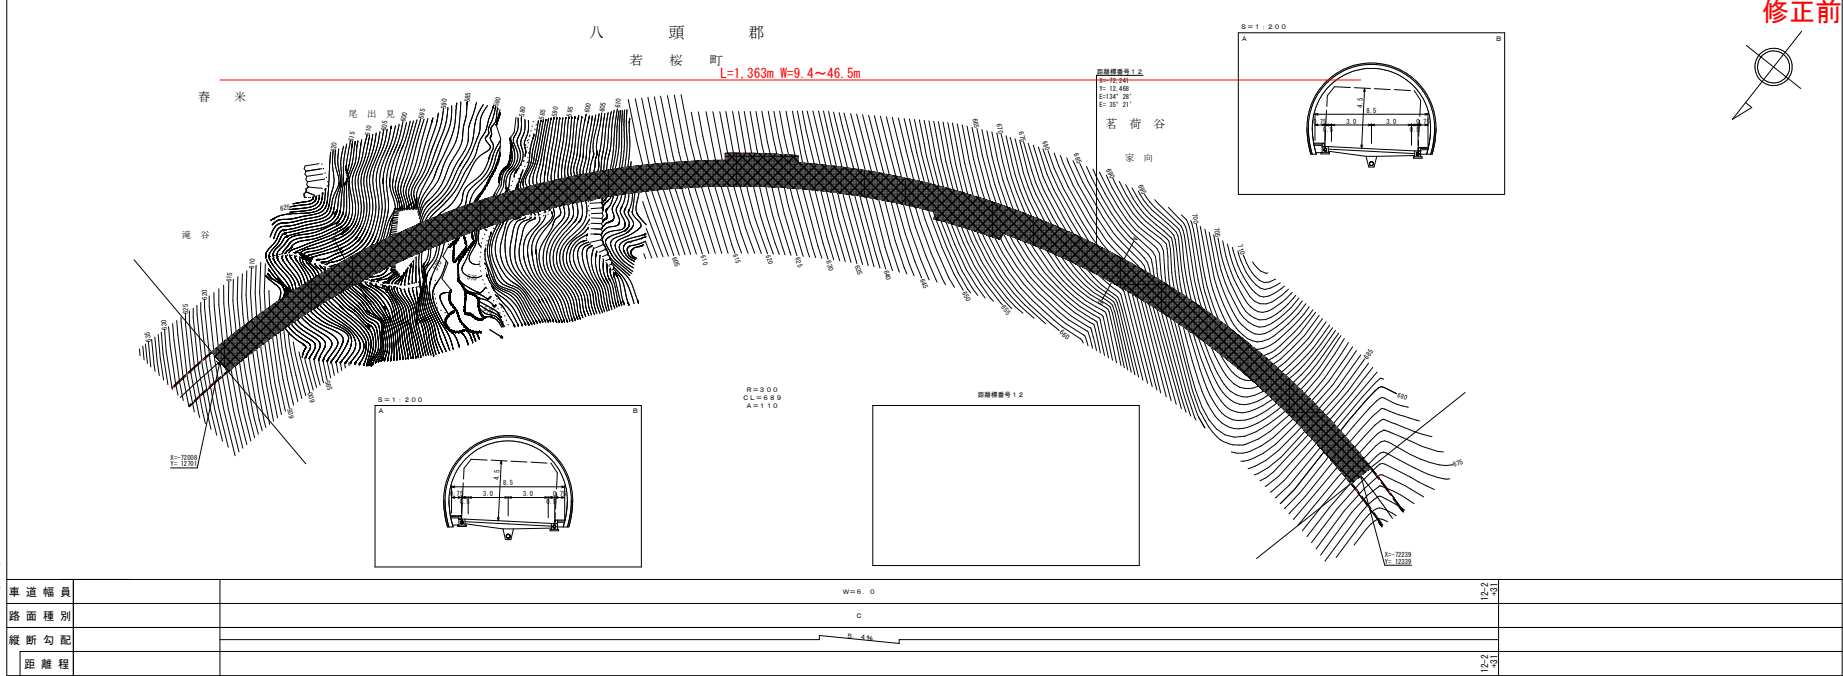


有限会社アトラス

この図面は、建設省国土院情報センターより提供されたデータに基づき、図面作成時の測量精度に準じて作成されています。



# 道 路 台 帳 平 面 図

鳥 取 県

調整年月	平成26年9月	図面縮尺	1 : 1000	路線コード	15-482	道路種別	一般国道	路線名	482号	区間	12-3 ~ 12-11	図面番号	BP-3
------	---------	------	----------	-------	--------	------	------	-----	------	----	--------------	------	------

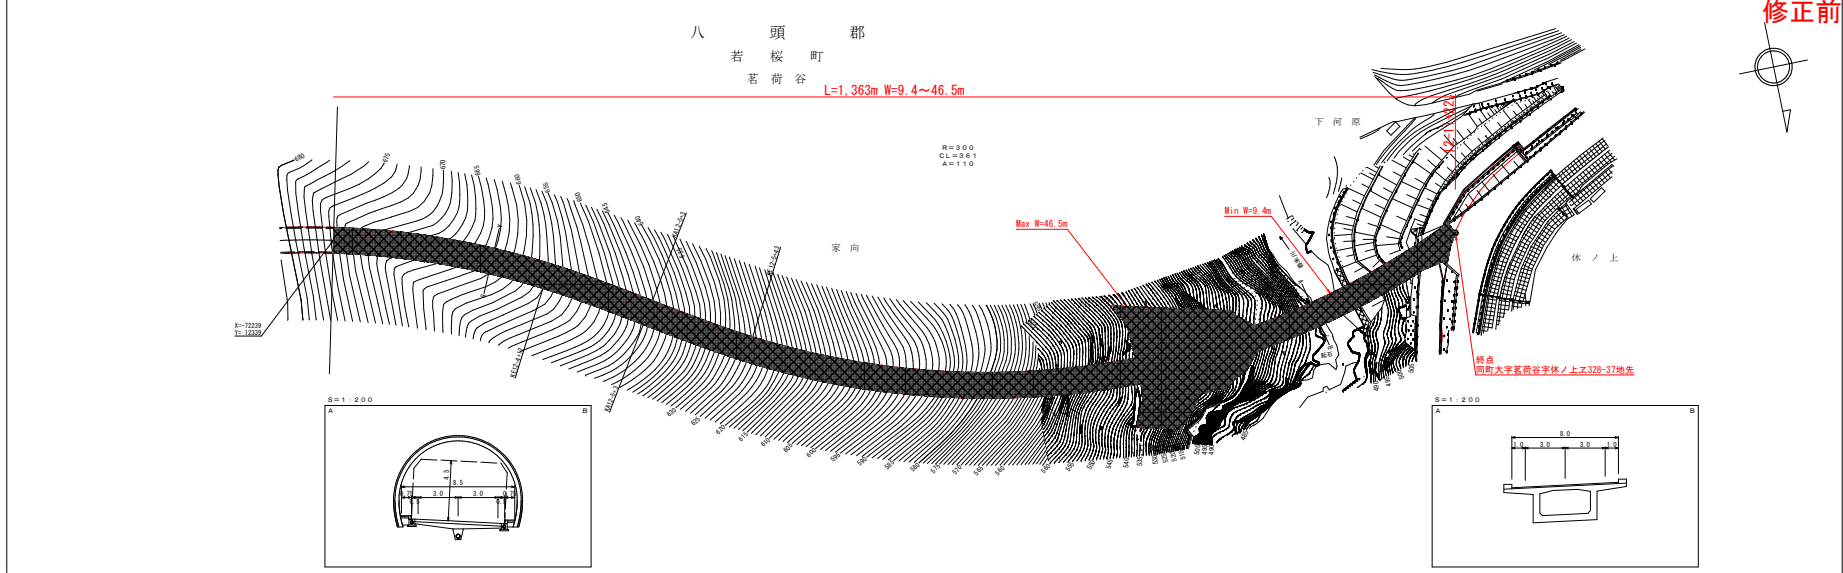

修正前

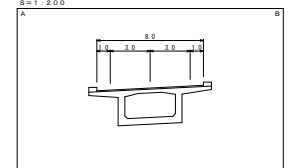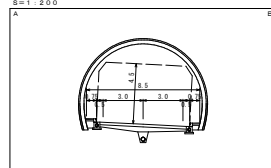

有限会社アトラス

車道幅員	W=6.0	路面種別	A	縦断勾配	C	距離程	12+9 12+11
------	-------	------	---	------	---	-----	---------------

この図面は、建設省国土院情報センターより、国土地理院より提供された地形図に基づき、現況測量データに照らし合わせ作成されています。また、この図面は、設計者の責任で作成されたものであり、設計者の責任で利用されるものとします。