


路線コード
22-323
路線名
一般県道 若葉台東町線

④
変更位置
鳥取市吉方温泉4丁目
変更理由
改良工事(交付金)

サイトコンサルタント株式会社


道路台帳平面図

鳥取県

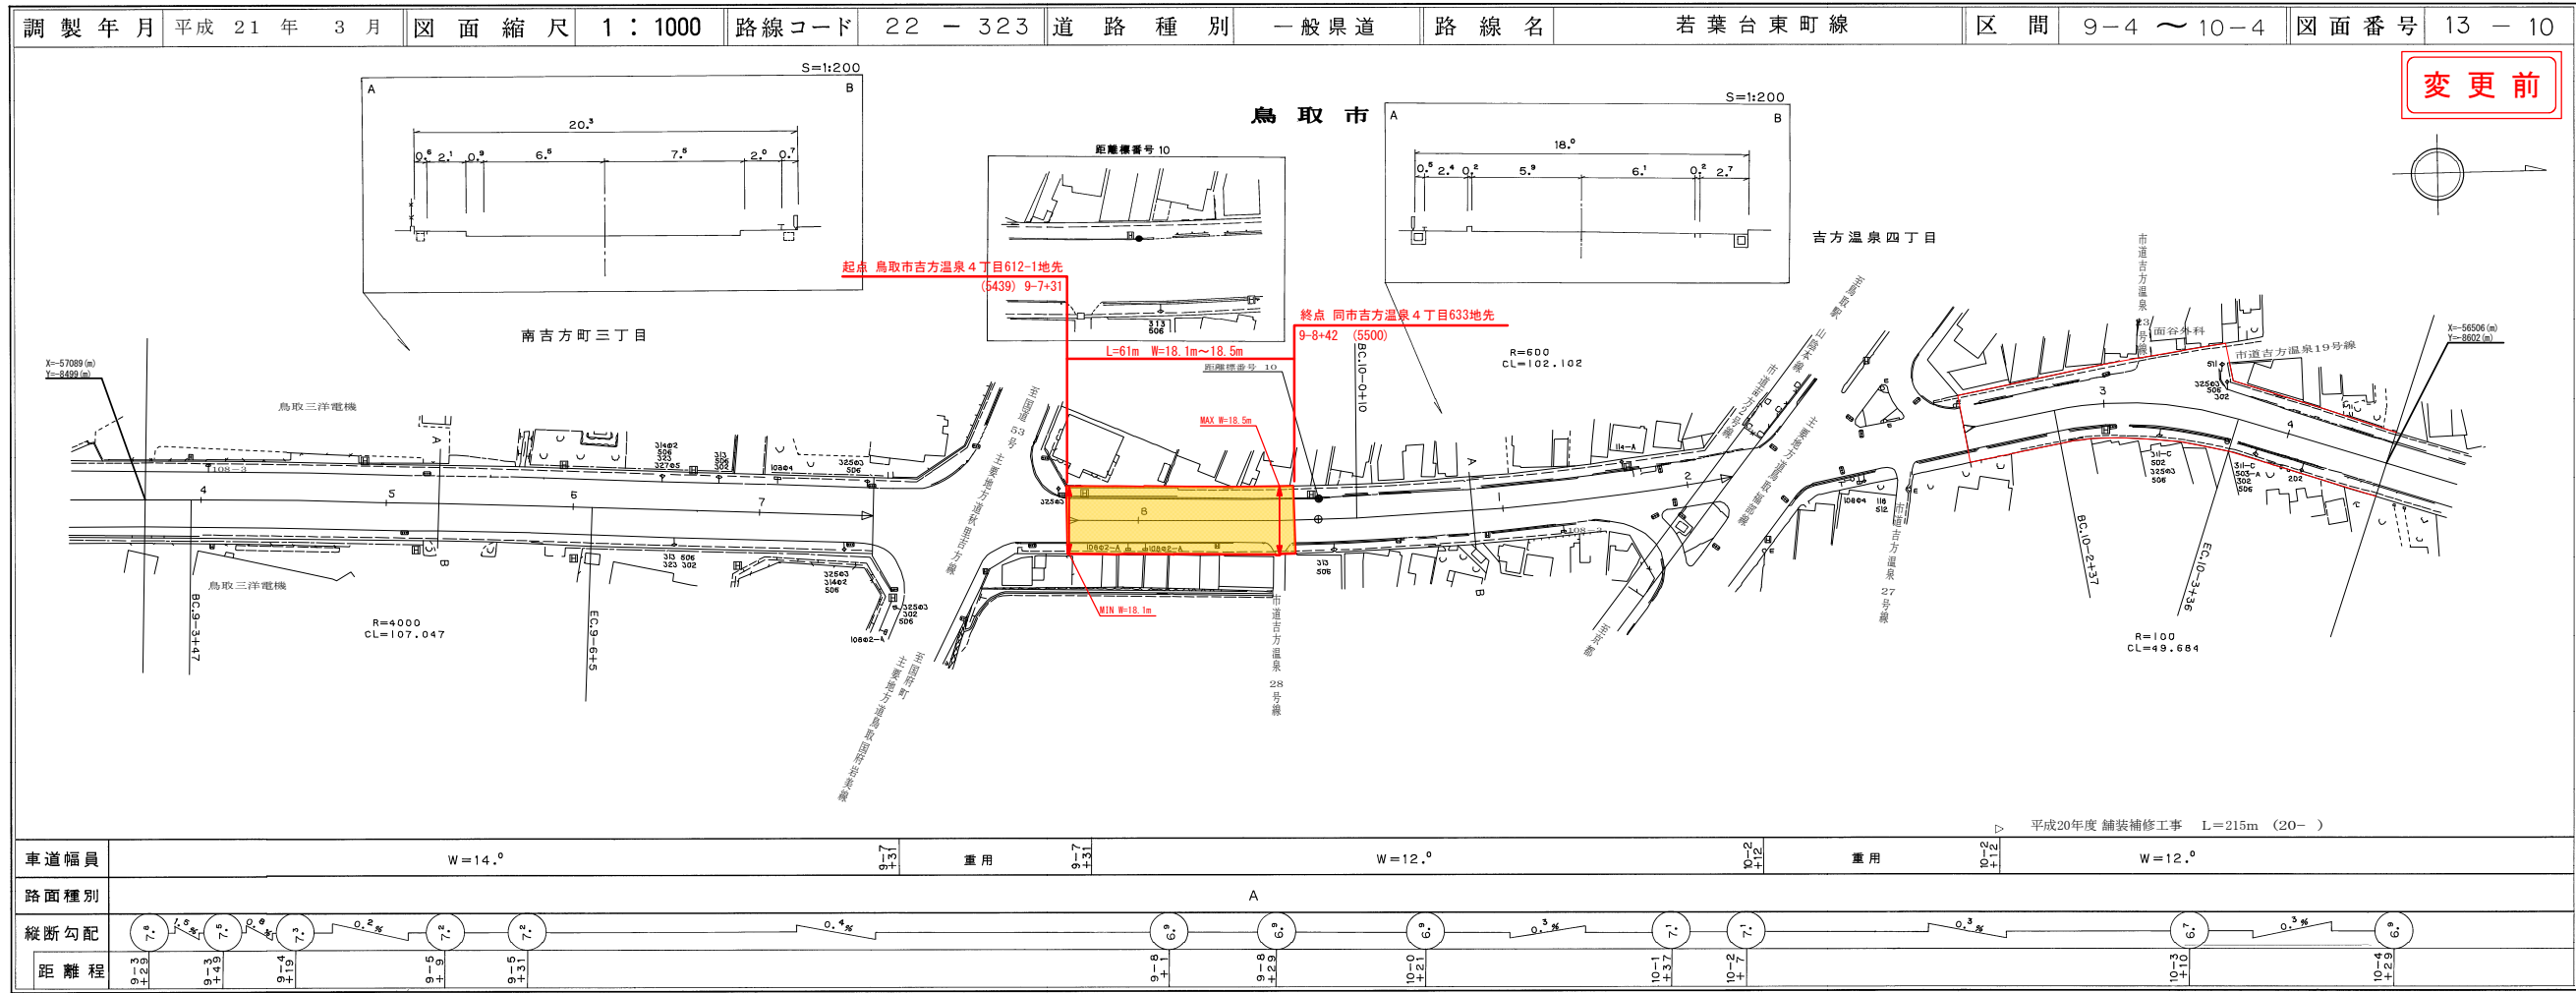

道路台帳付図


鳥取県

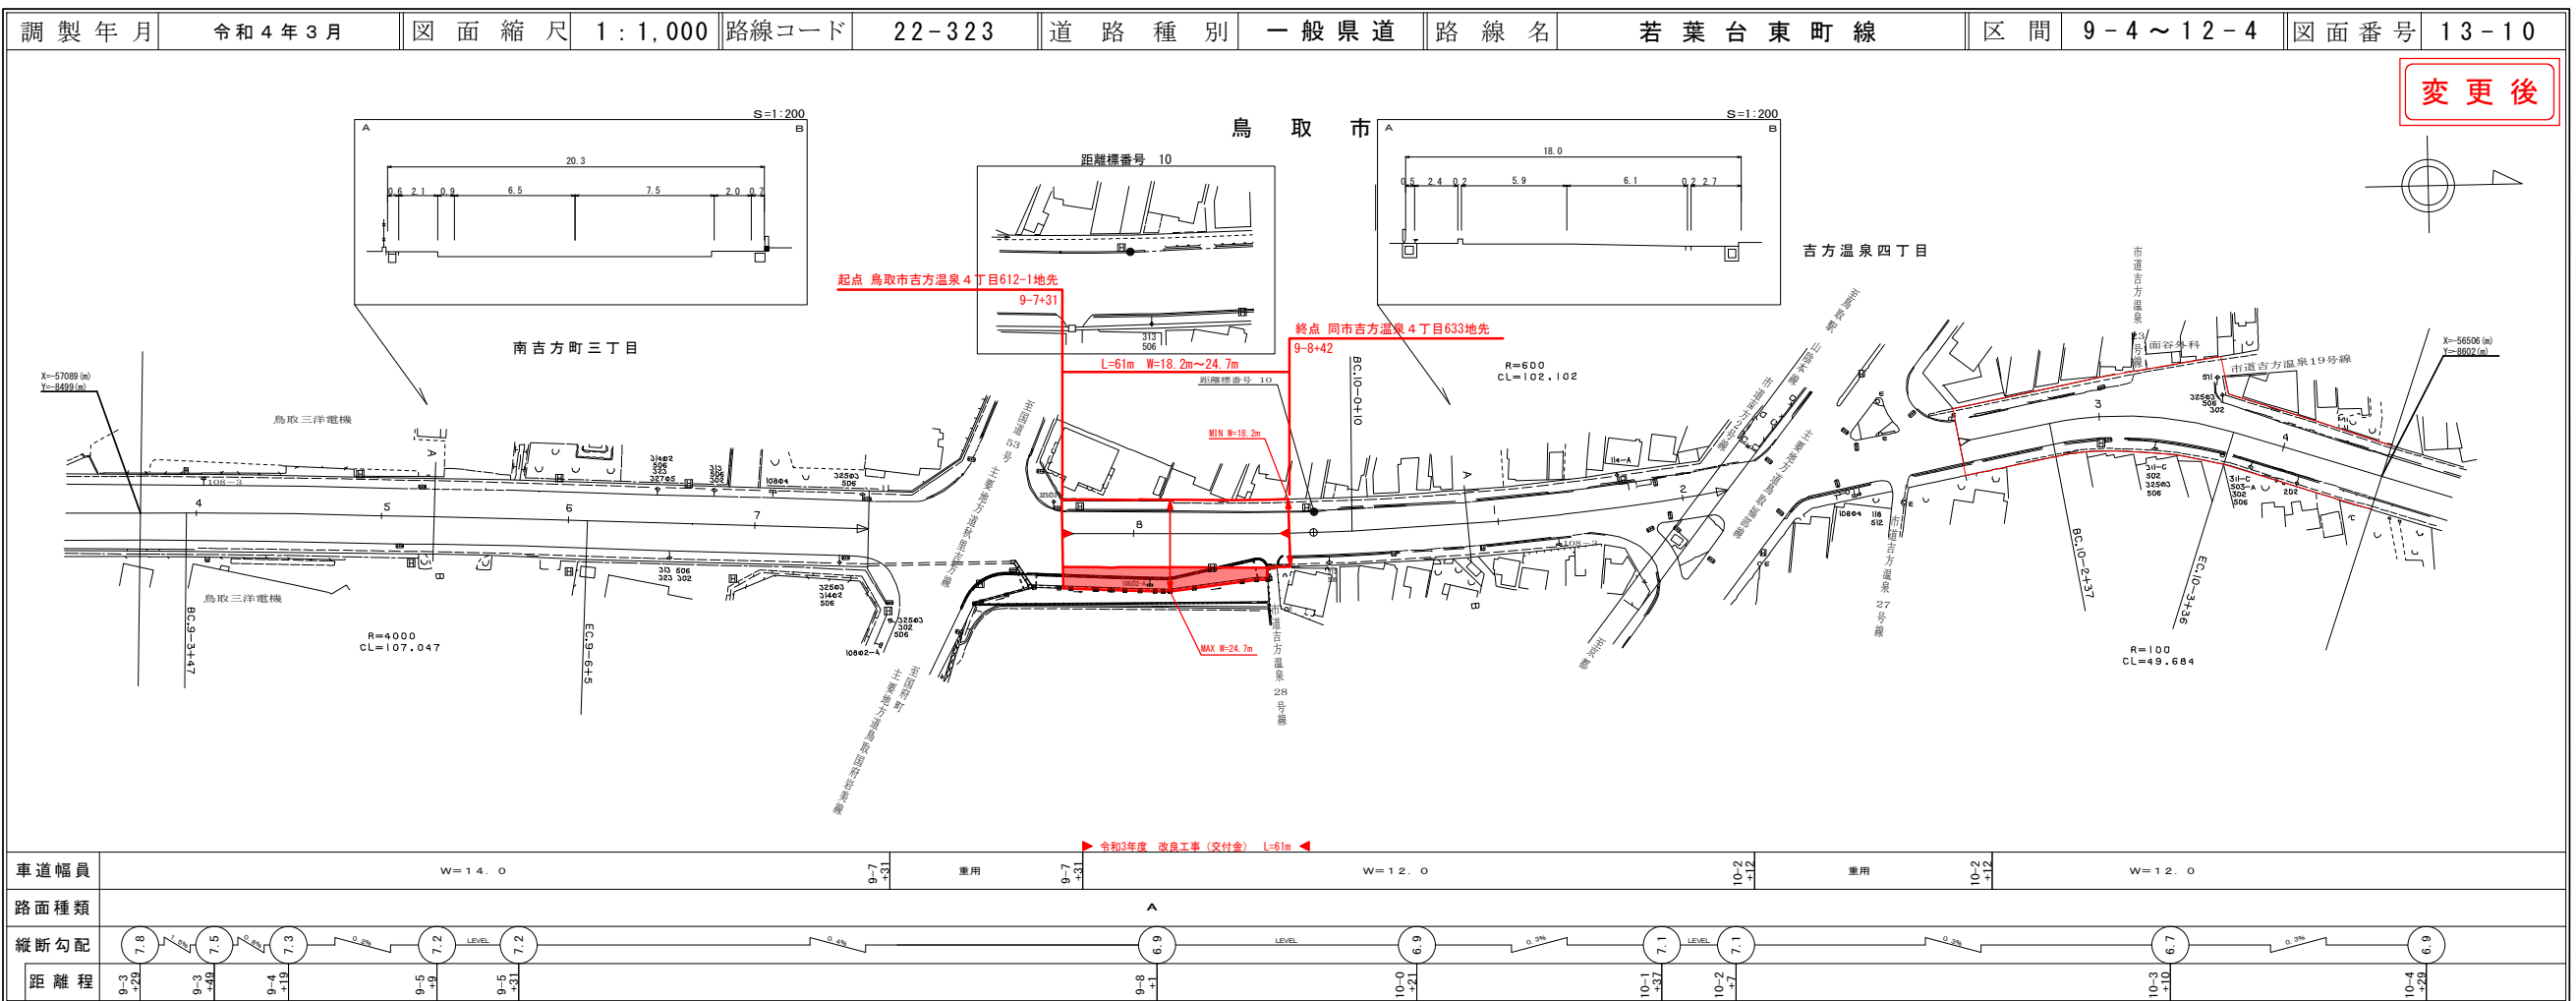


サイトコンサルタント株式会社
株式会社アートスペース


起終点根拠図

鳥取市

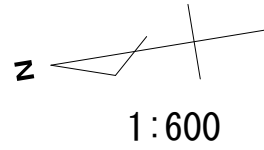


吉方温泉四丁目

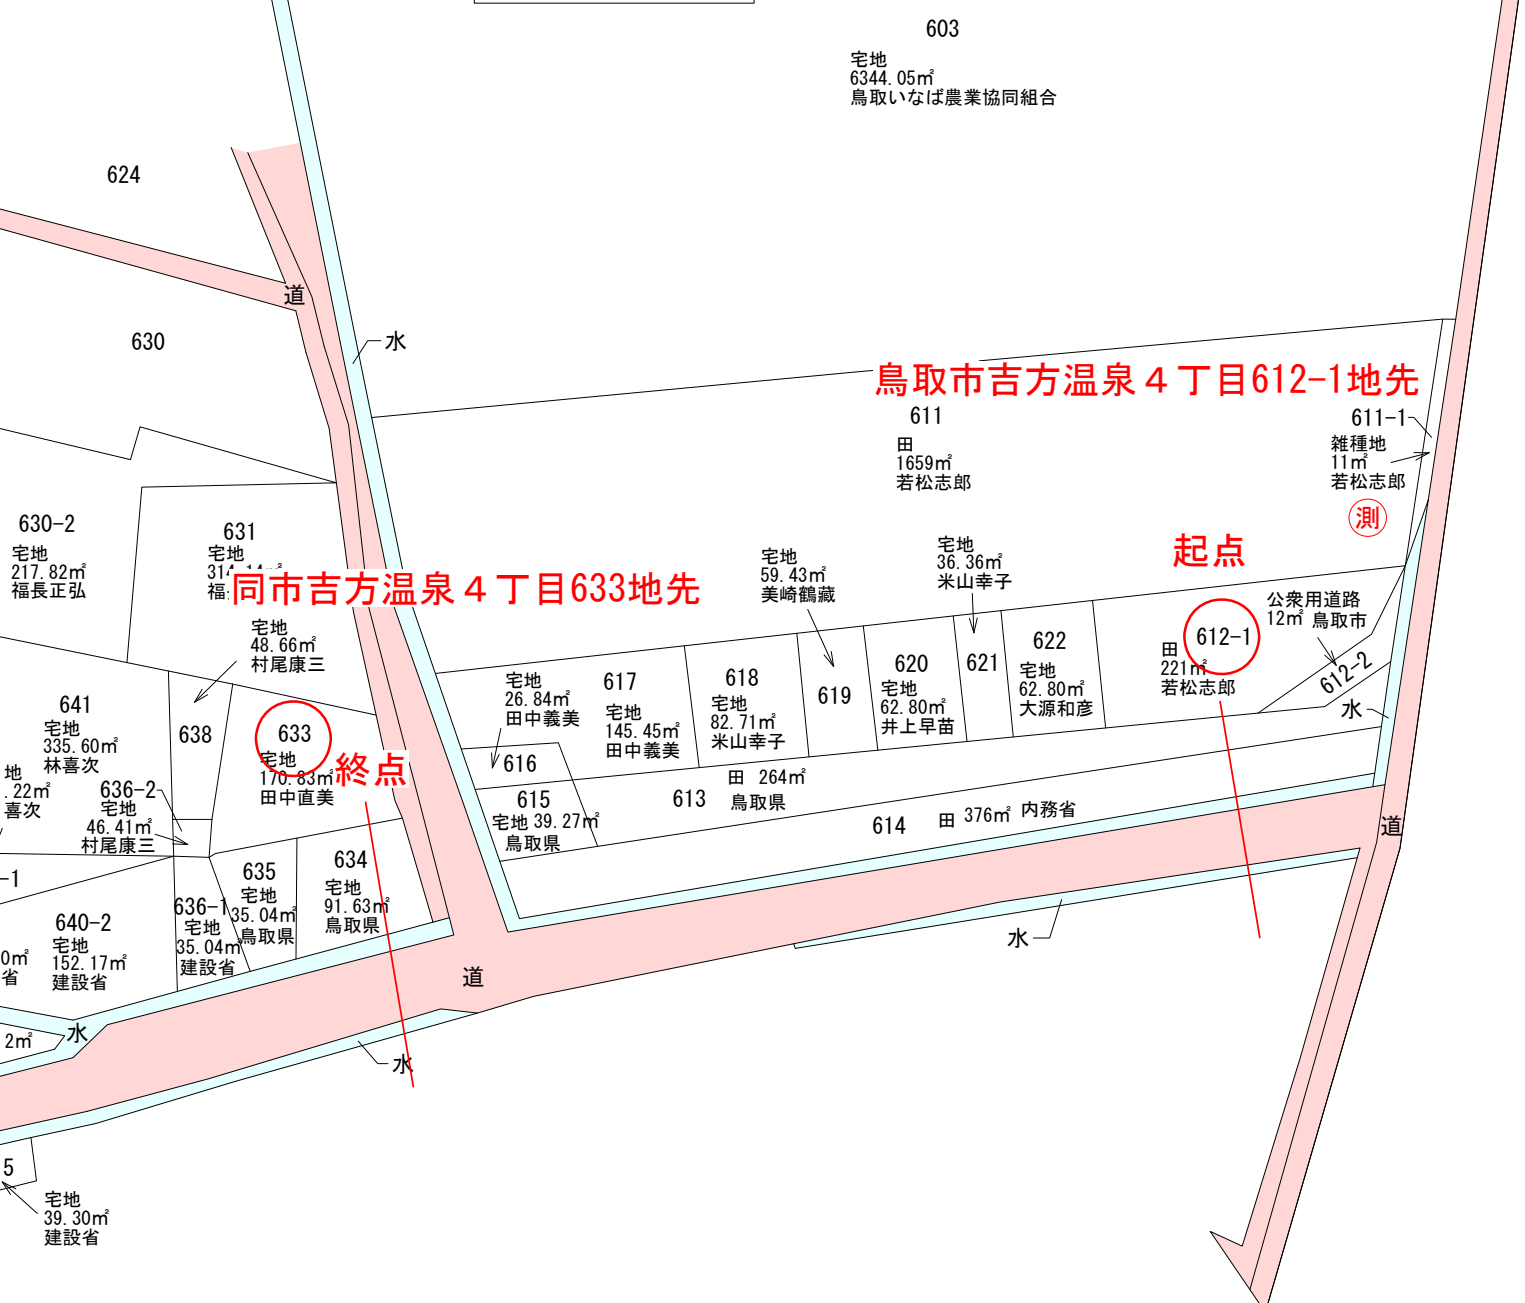

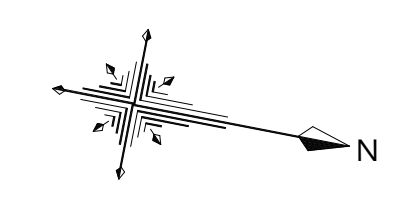


県道若葉台東町線(吉方温泉2工区)改良工事(1工区)(交付金) 令和3年度施工 L=85.2m

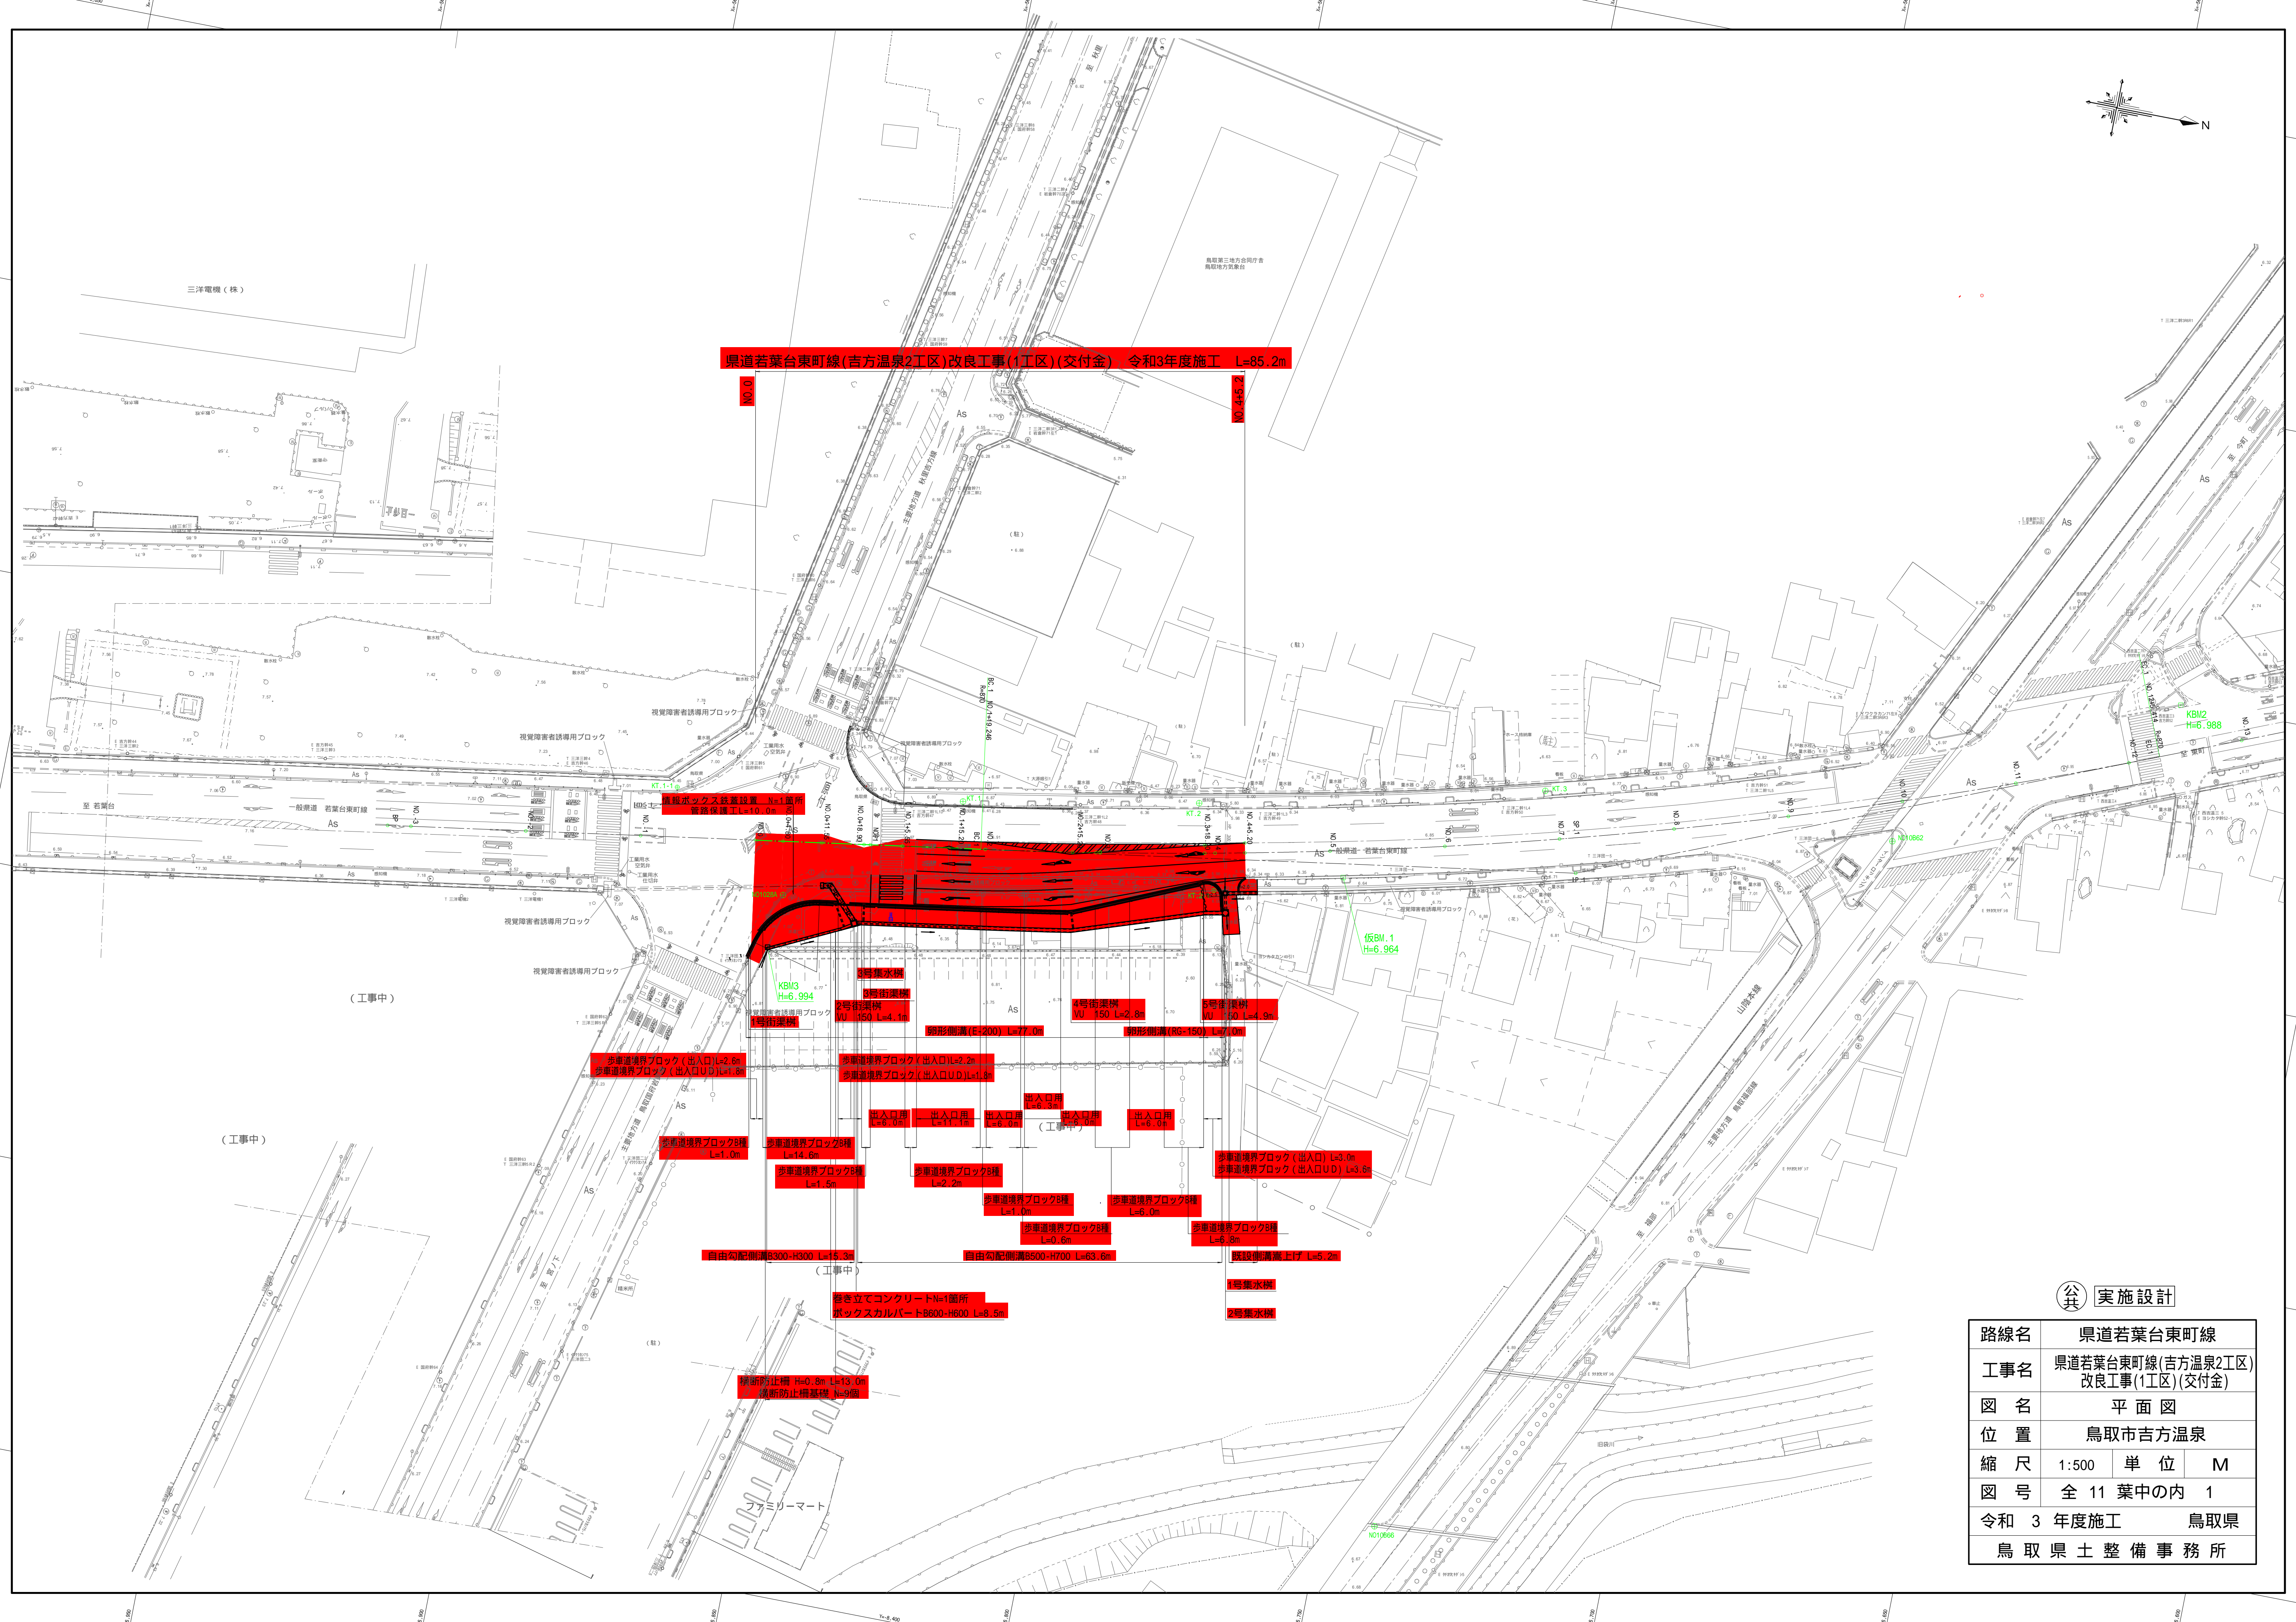


実施設計

路線名	県道若葉台東町線		
工事名	県道若葉台東町線(吉方温泉2工区)改良工事(1工区)(交付金)		
図名	平面図		
位置	鳥取市吉方温泉		
縮尺	1:500	単位	M
図号	全 11 葉中の内 1		
令和 3 年度施工	鳥取県		
	鳥取県土整備事務所		

NO.3+18.20 標準断面図

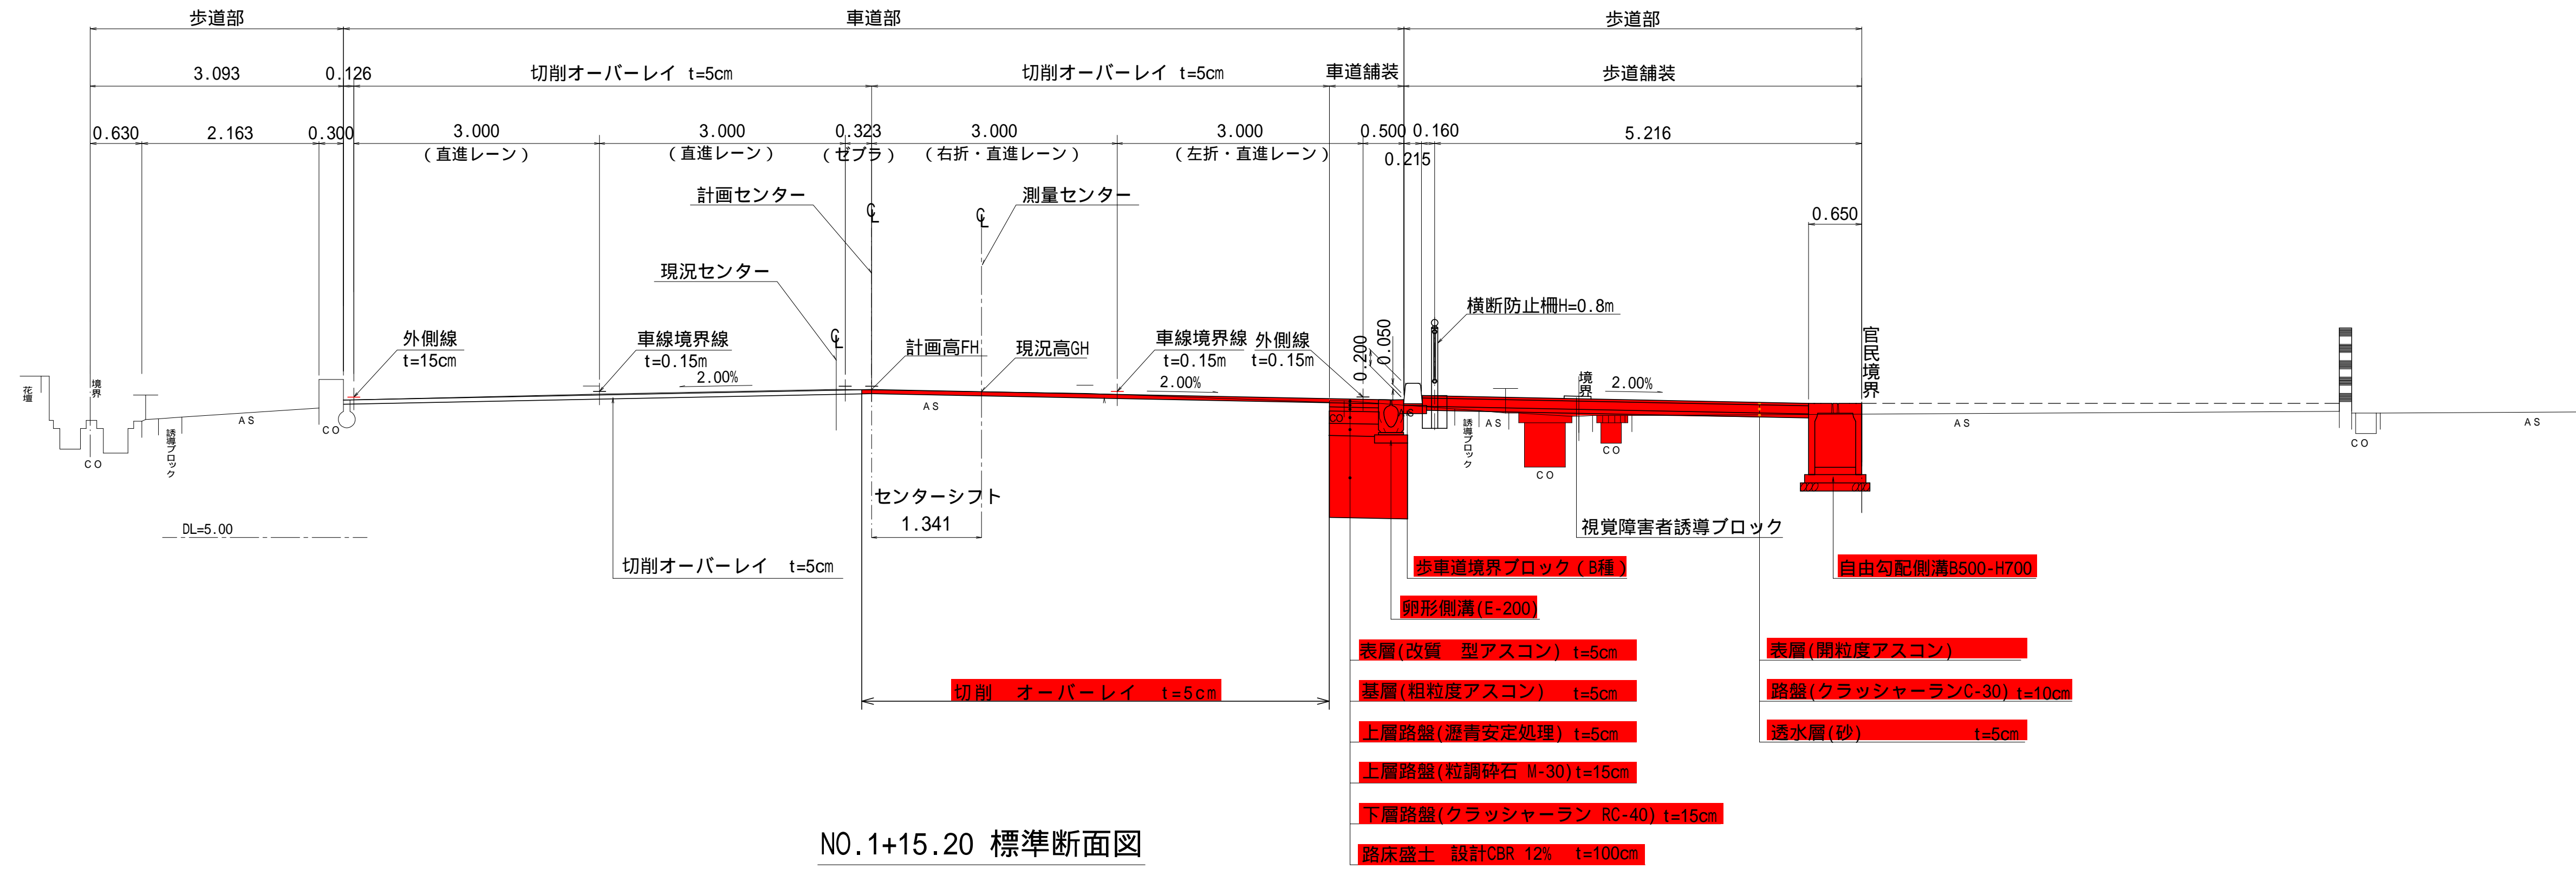

NO.1+15.20 標準断面図

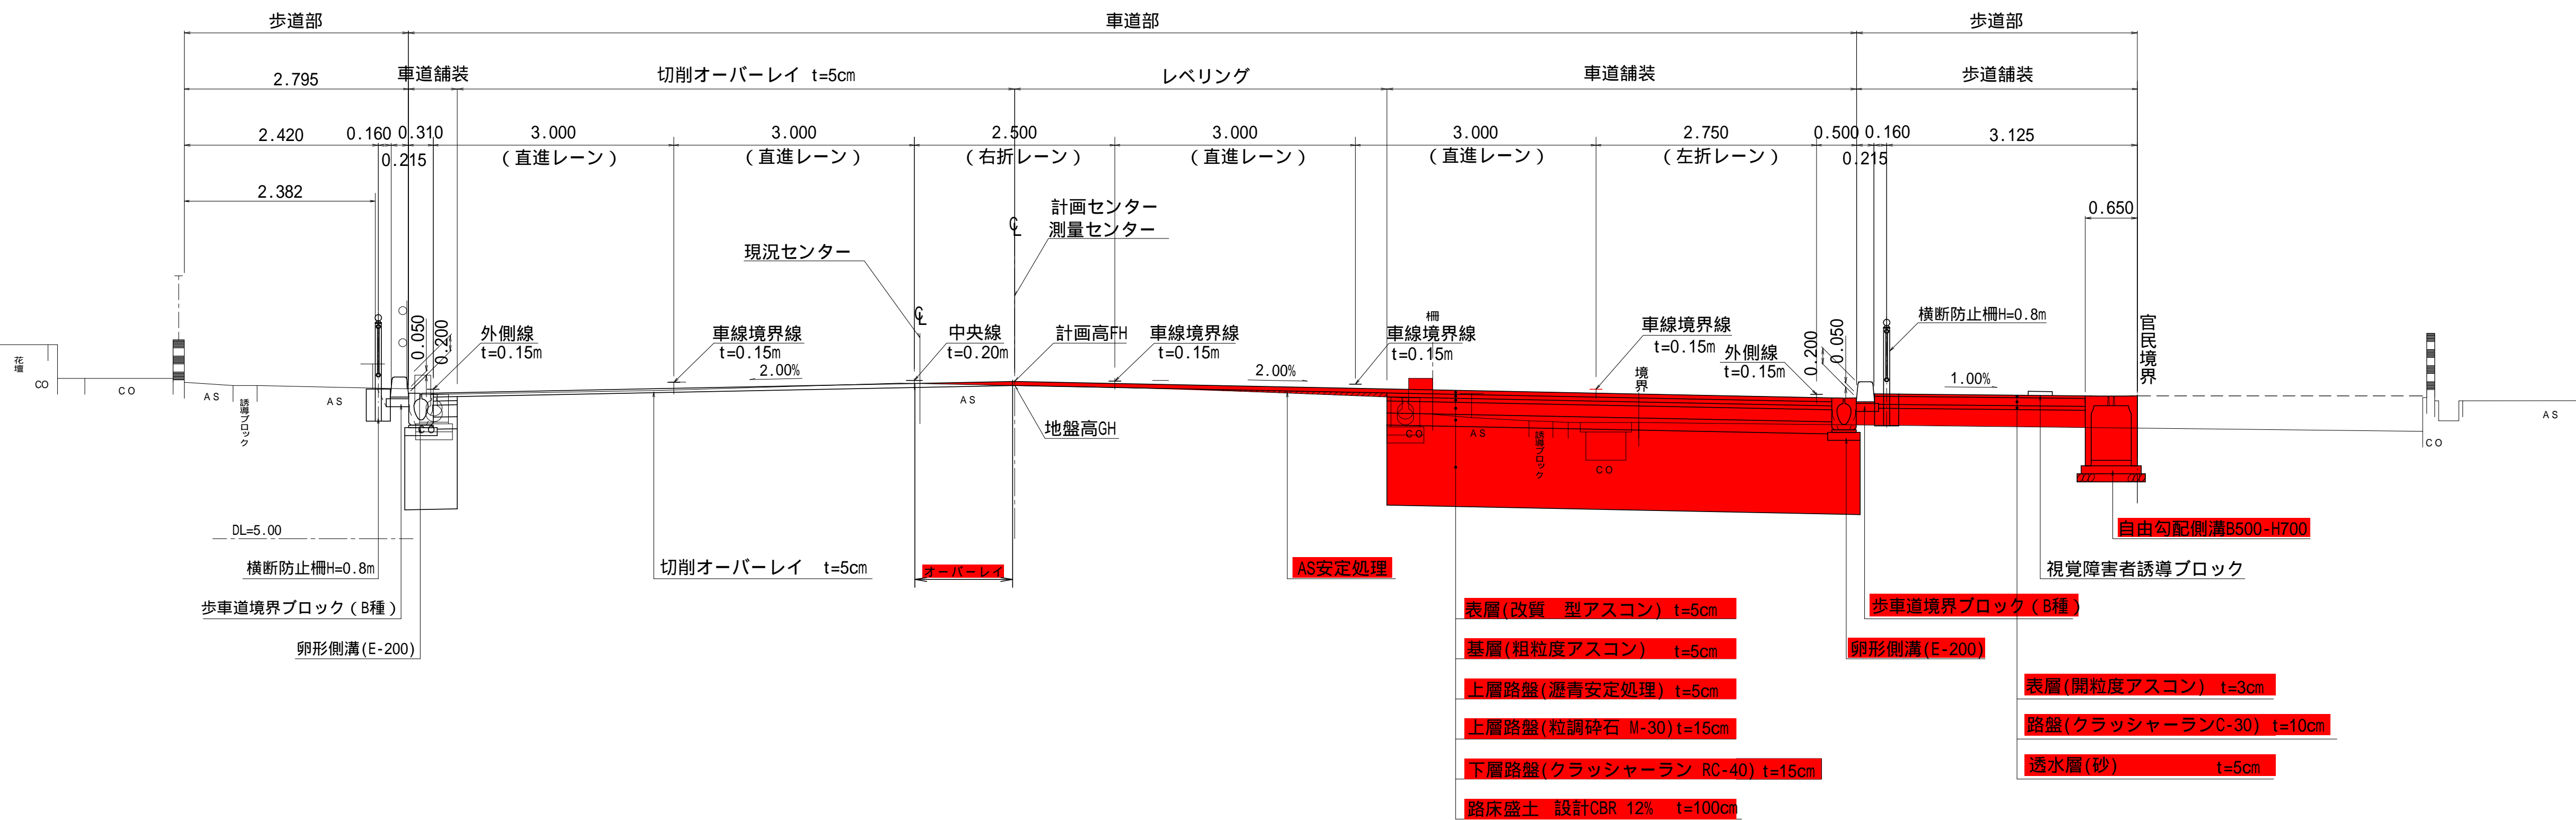


設計条件

	規格値	設計値
道路規格	第4種 第2級	
設計速度	60,50又は40km/h	50km/h
横断勾配	2.00%	2.00%
最小曲線半径	100m	100m
最大縦断勾配	6.000%	0.427%
車線の幅員	3.00m	3.00m
路肩の幅員	0.50m	0.50m
右折車線の幅員	2.75(2.50)m	2.50m
左折車線の幅員	2.75m	2.75m
自転車歩行者道の幅員	3.0m以上	3.50m (3.00+0.50)


車道舗装構成

S=1:10

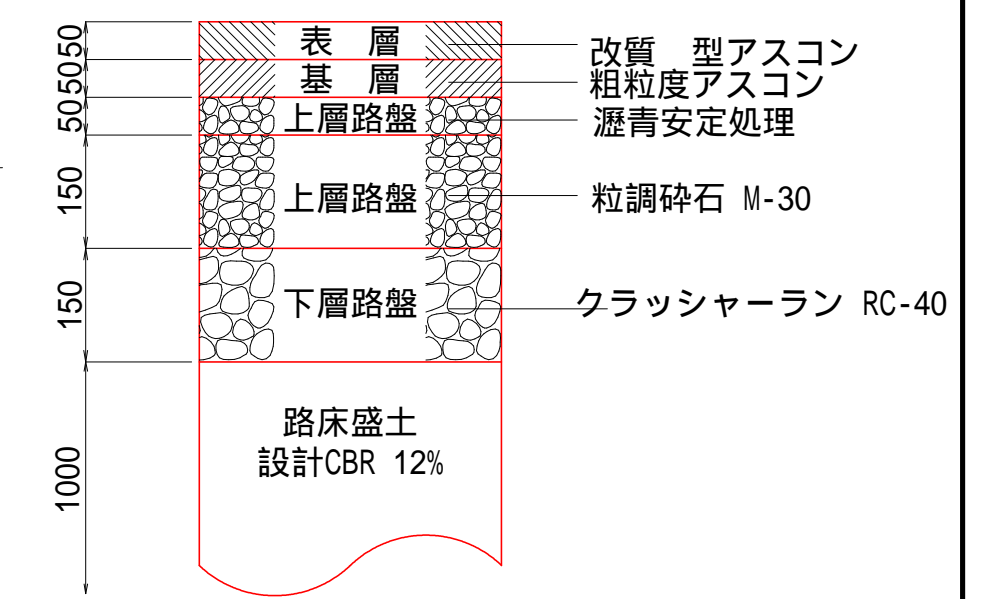


歩道舗装構成

S=1:10

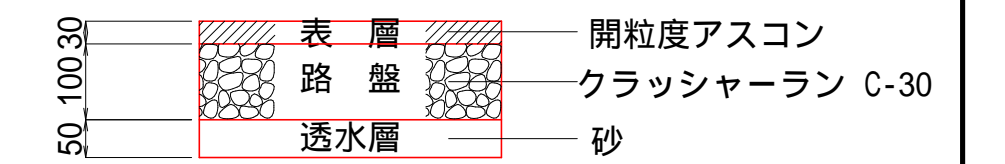

市道舗装構成

S=1:10

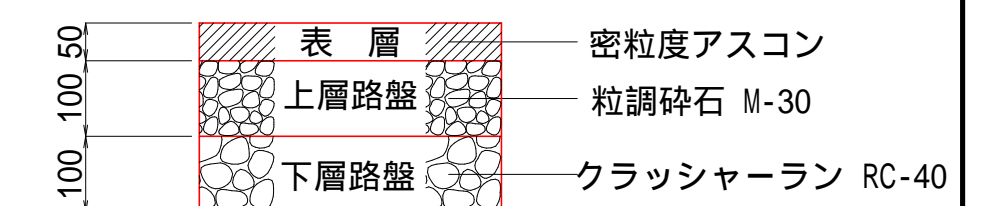


実施設計

路線名	県道若葉台東町線		
工事名	県道若葉台東町線(吉方温泉2工区)改良工事(1工区)(交付金)		
図名	標準断面図		
位置	鳥取市吉方温泉		
縮尺	1:50	単位	M
図号	全 11 葉中の内 3		
令和 3 年度施工	鳥取県		
鳥取県土整備事務所			

D=6.65

記号	名称	単位	数量
E	床掘	m ²	1.3
F	埋戻	m ²	0.1
B	盛土	m ²	-
Co1	鉄筋Co取壊	m ²	-
Co2	無筋Co取壊	m ²	0.09
L1	表層	m	7.25
L2	路盤	m	0.39
L3	路床	m	0.86
S	切削	m ²	0.36
L4	歩道	m	-

NO.0+18.90
 GH=6.99
 FH=7.029

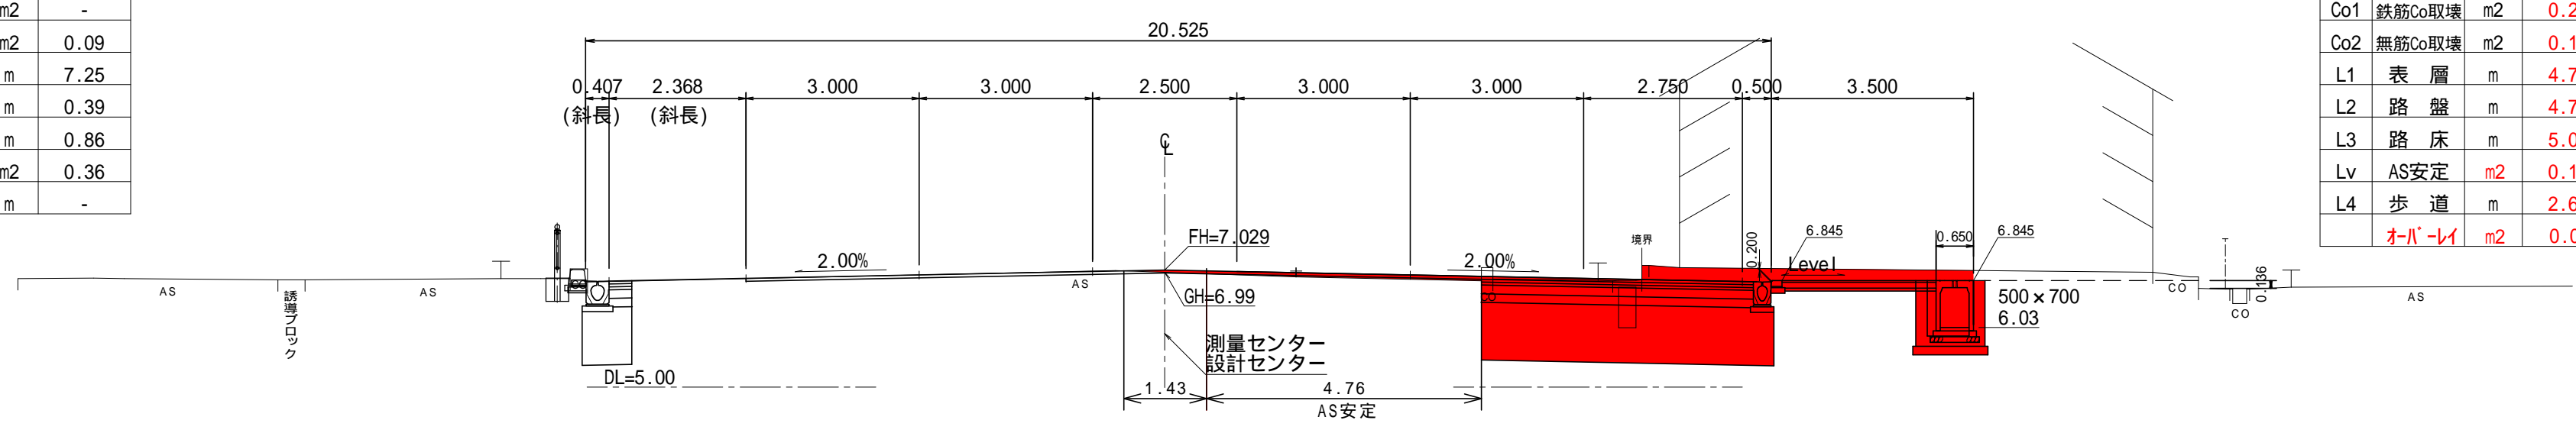


記号	名称	単位	数量
E	床掘	m ²	10.2
F	埋戻	m ²	0.5
B	盛土	m ²	-
Co1	鉄筋Co取壊	m ²	0.25
Co2	無筋Co取壊	m ²	0.11
L1	表層	m	4.71
L2	路盤	m	4.71
L3	路床	m	5.06
Lv	AS安定	m ²	0.10
L4	歩道	m	2.67
オ-N'-レイ			2.05

W=4.76
W=1.43

D=7.35

記号	名称	単位	数量
E	床掘	m ²	-
F	埋戻	m ²	-
B	盛土	m ²	-
Co1	鉄筋Co取壊	m ²	-
Co2	無筋Co取壊	m ²	-
L1	表層	m	7.25
L2	路盤	m	-
L3	路床	m	-
S	切削	m ²	0.28
L4	歩道	m	-

NO.0+11.55
 GH=6.98
 FH=7.054

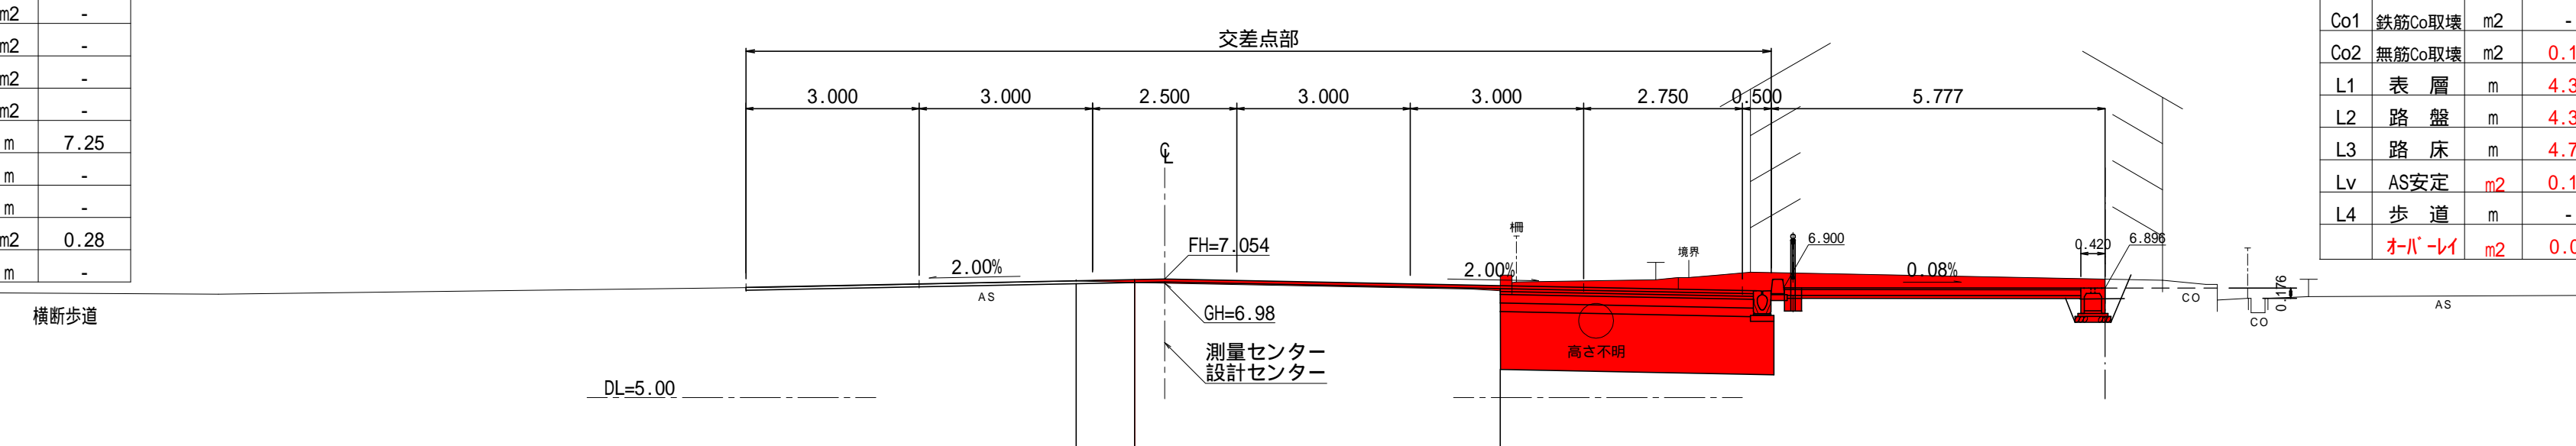


記号	名称	単位	数量
E	床掘	m ²	10.5
F	埋戻	m ²	0.3
B	盛土	m ²	-
Co1	鉄筋Co取壊	m ²	-
Co2	無筋Co取壊	m ²	0.10
L1	表層	m	4.38
L2	路盤	m	4.38
L3	路床	m	4.74
Lv	AS安定	m ²	0.13
L4	歩道	m	-
オ-N'-レイ			0.03

W=6.33
W=1.01

D=6.75

記号	名称	単位	数量
E	床掘	m ²	-
F	埋戻	m ²	-
B	盛土	m ²	-
Co1	鉄筋Co取壊	m ²	-
Co2	無筋Co取壊	m ²	-
L1	表層	m	7.25
L2	路盤	m	-
L3	路床	m	-
S	切削	m ²	0.26
L4	歩道	m	-

NO.0+4.80
 GH=7.02
 FH=7.074

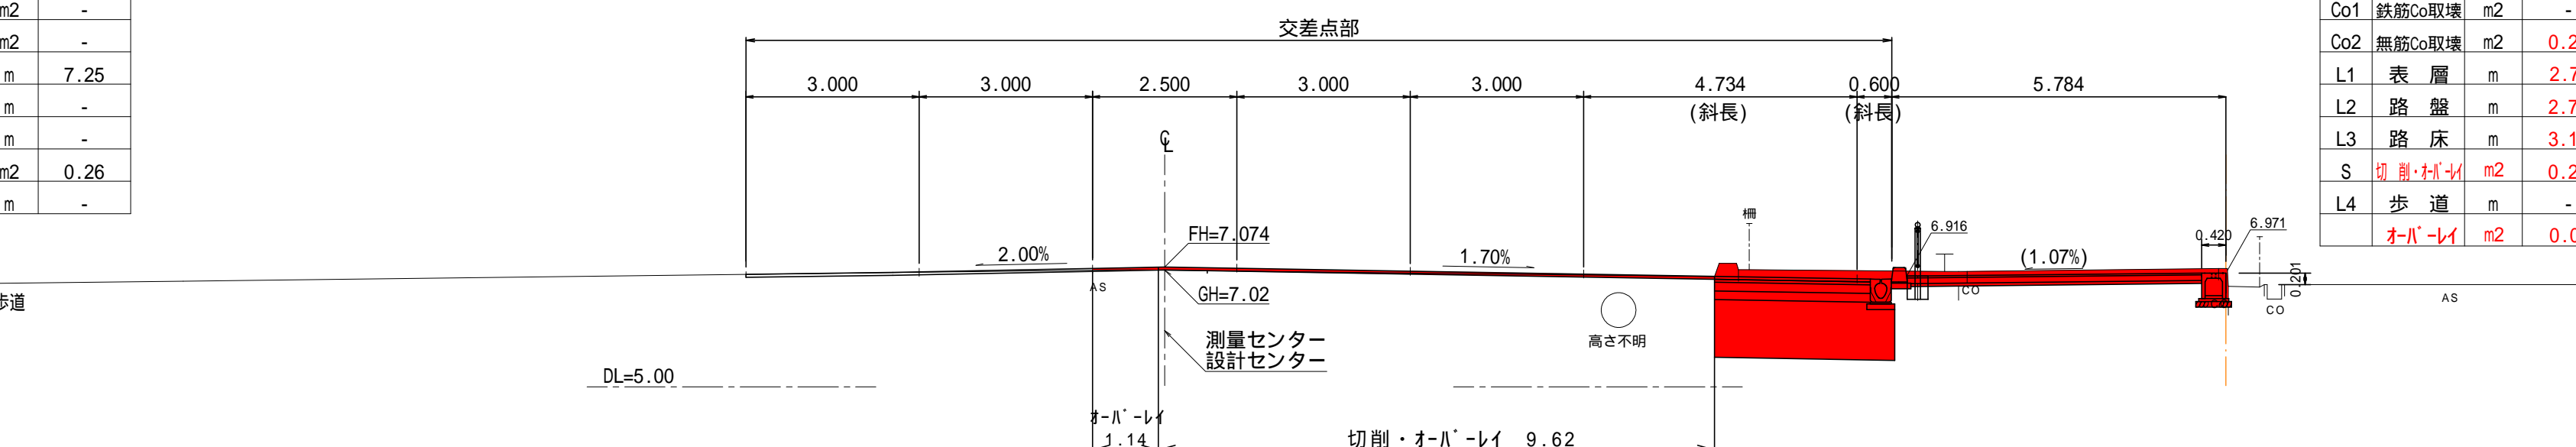

記号	名称	単位	数量
E	床掘	m ²	6.5
F	埋戻	m ²	0.2
B	盛土	m ²	-
Co1	鉄筋Co取壊	m ²	-
Co2	無筋Co取壊	m ²	0.24
L1	表層	m	2.70
L2	路盤	m	2.70
L3	路床	m	3.12
S	切削	m ²	0.20
L4	歩道	m	-
オ-N'-レイ			0.04

W=9.62
W=1.14


公共 実施設計

(NO.0+4.80 - NO.0+18.90)

路線名	県道若葉台東町線
工事名	県道若葉台東町線(吉方温泉2工区)改良工事(1工区)(交付金)
図名	横断面図(1/3)
位置	鳥取市吉方温泉
縮尺	1:100
図号	全 11 葉中の内 4
令和 3 年度施工	鳥取県
鳥取県土整備事務所	

D=23.00

記号	名称	単位	数量
E	床掘	m ²	0.8
F	埋戻	m ²	0.2
B	盛土	m ²	-
Co1	鉄筋Co取壊	m ²	-
Co2	無筋Co取壊	m ²	0.05
L1	表層	m	7.44
L2	路盤	m	0.30
L3	路床	m	0.66
S	切削	m ²	0.21
L4	歩道	m	0.42

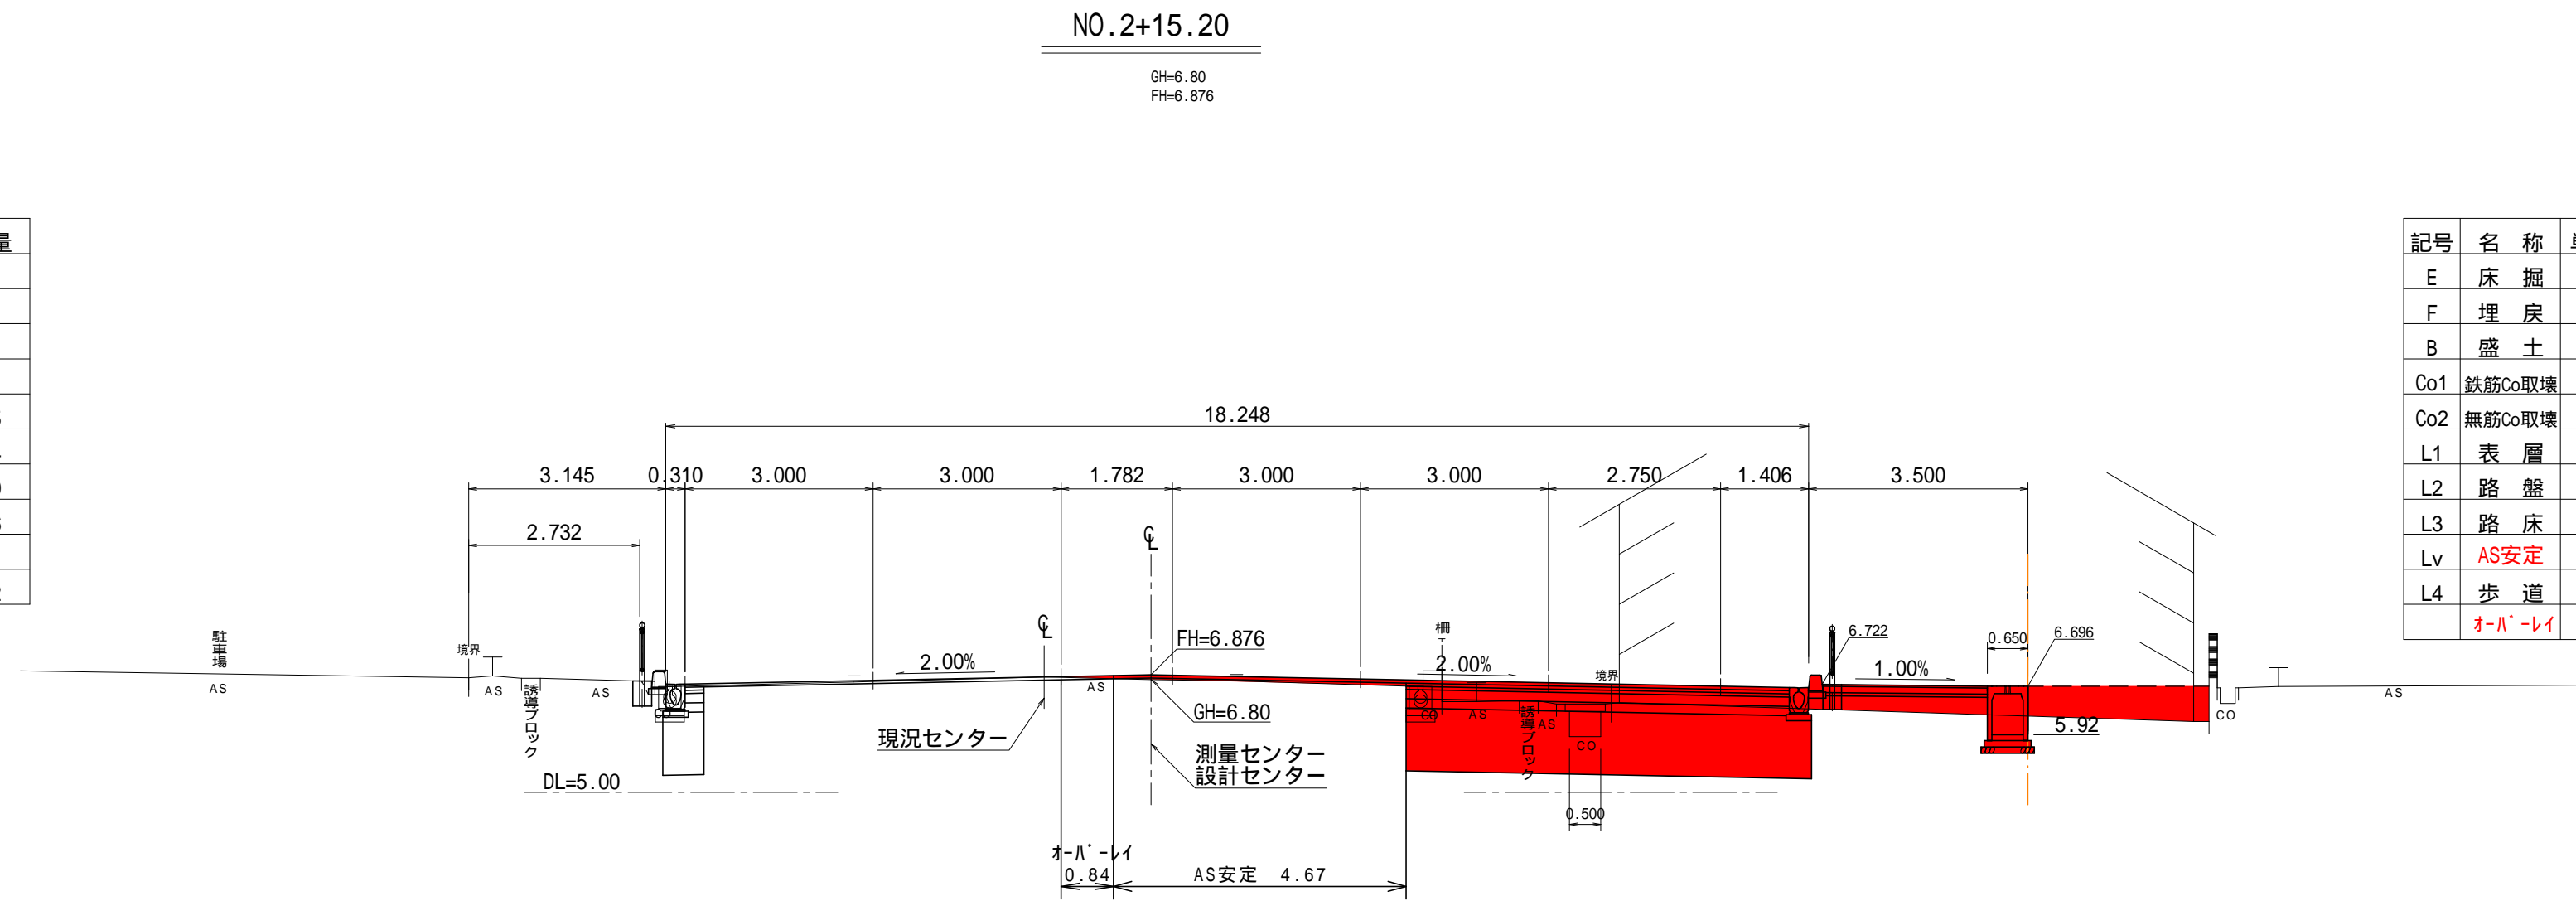


記号	名称	単位	数量
E	床掘	m ²	7.3
F	埋戻	m ²	0.2
B	盛土	m ²	2.1
Co1	鉄筋Co取壊	m ²	0.39
Co2	無筋Co取壊	m ²	0.15
L1	表層	m	6.12
L2	路盤	m	6.12
L3	路床	m	6.47
Lv	AS安定	m ²	0.15
L4	歩道	m	2.63
オ-A'-L-I		m ²	0.03

W=4.67
W=0.84

D=20.00

記号	名称	単位	数量
E	床掘	m ²	1.0
F	埋戻	m ²	0.2
B	盛土	m ²	-
Co1	鉄筋Co取壊	m ²	-
Co2	無筋Co取壊	m ²	0.05
L1	表層	m	7.25
L2	路盤	m	0.30
L3	路床	m	0.66
S	切削	m ²	0.25
L4	歩道	m	0.43

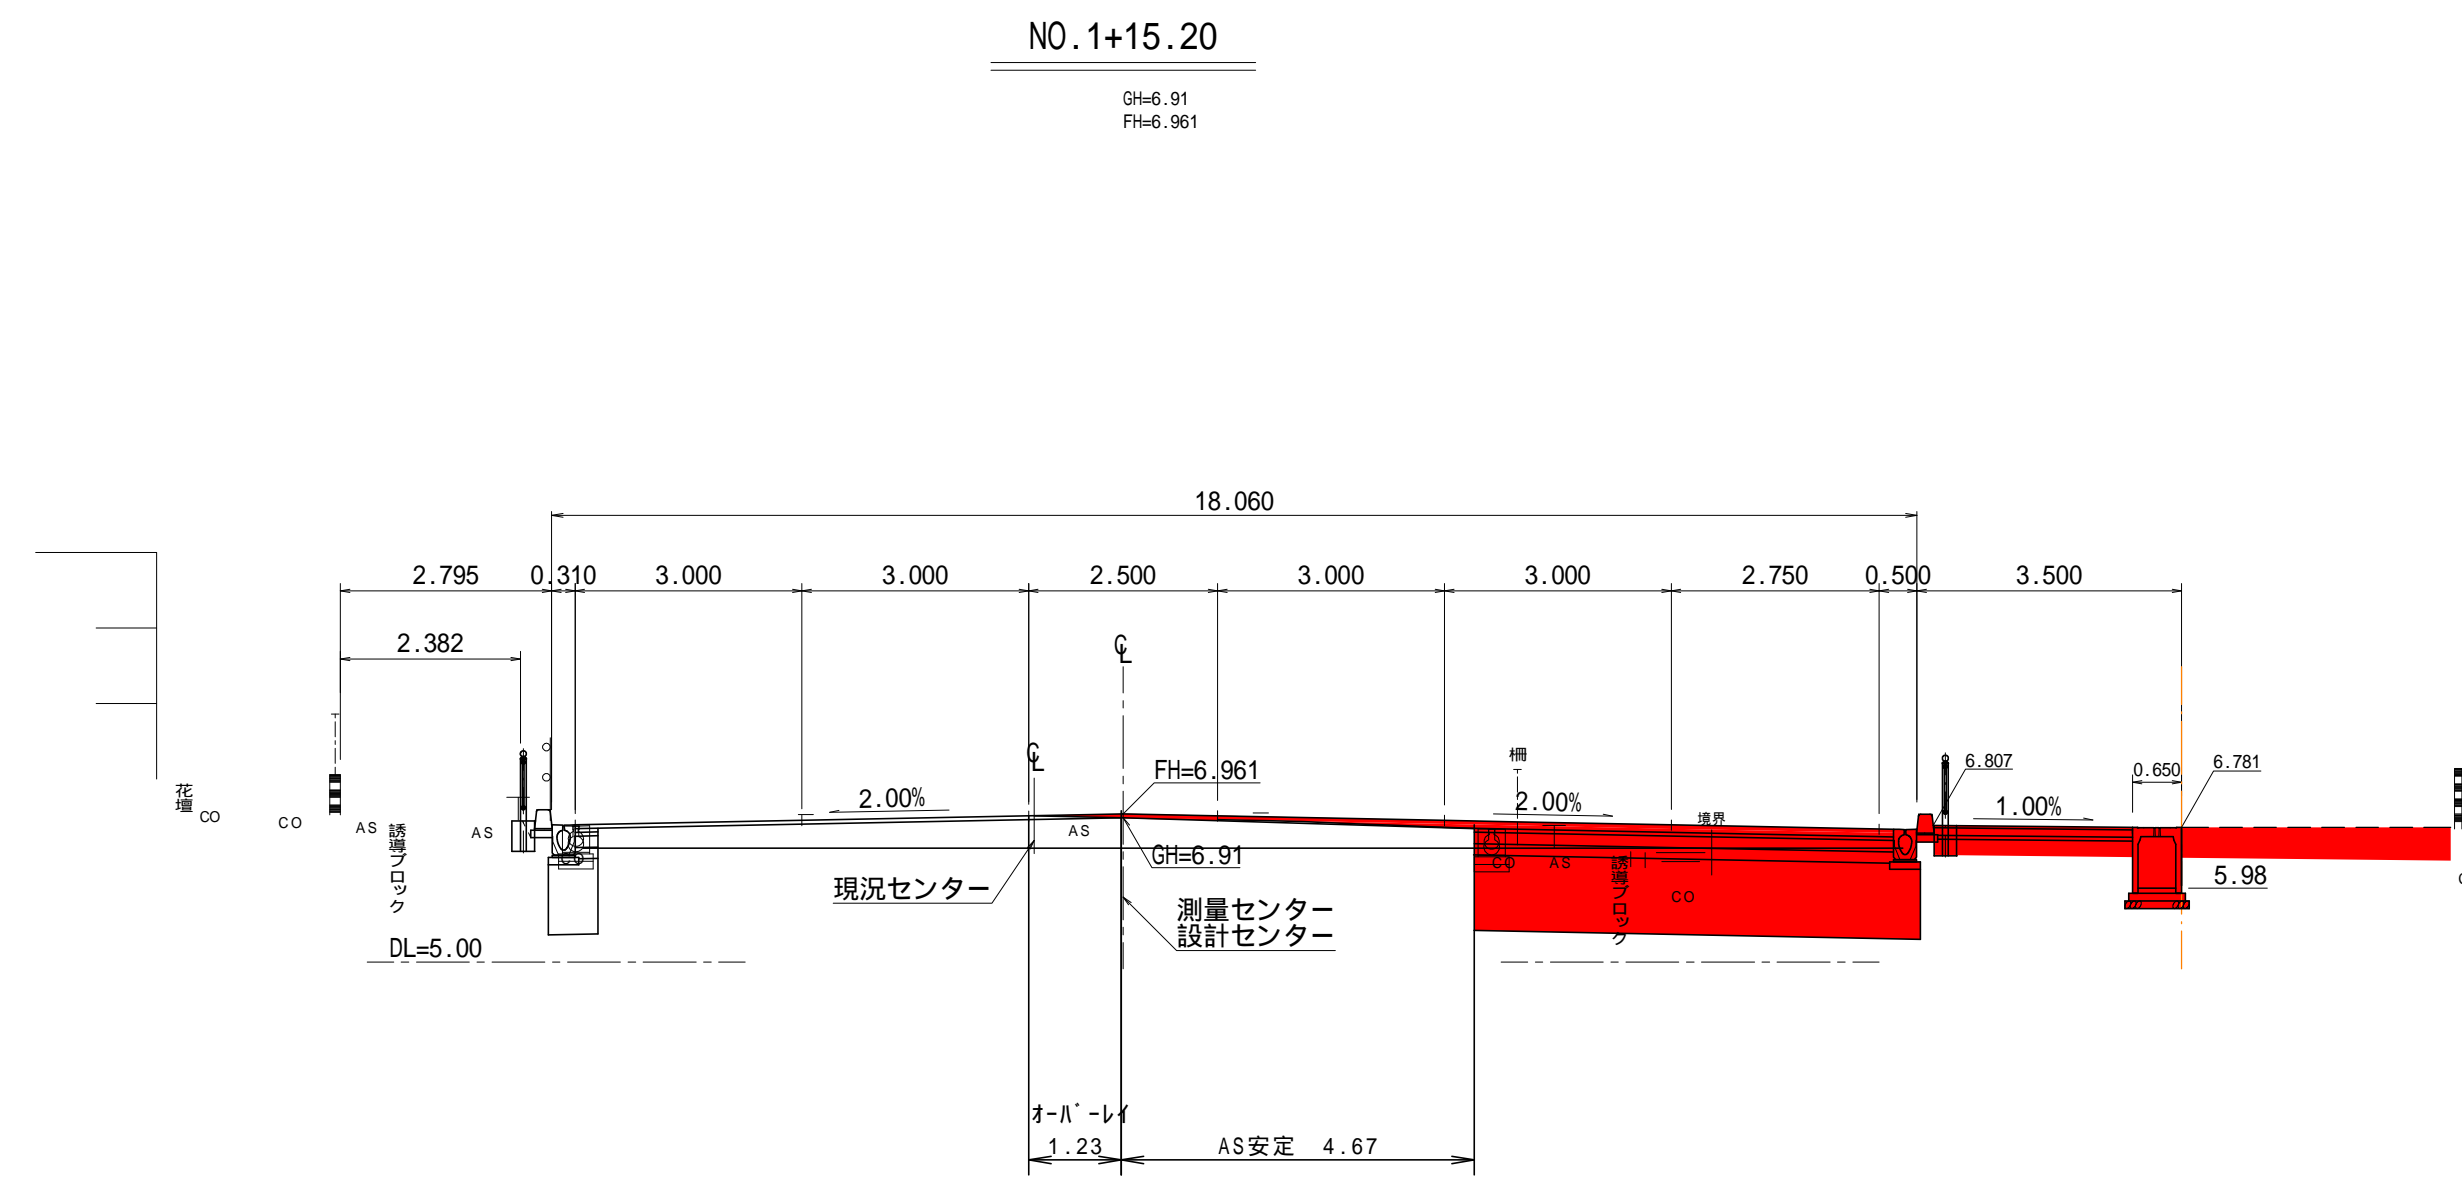


記号	名称	単位	数量
E	床掘	m ²	6.6
F	埋戻	m ²	0.2
B	盛土	m ²	2.1
Co1	鉄筋Co取壊	m ²	0.37
Co2	無筋Co取壊	m ²	0.14
L1	表層	m	5.55
L2	路盤	m	5.55
L3	路床	m	5.90
Lv	AS安定	m ²	0.07
L4	歩道	m	2.63
オ-A'-L-I		m ²	0.03

W=4.67
W=1.23

D=9.65

記号	名称	単位	数量
E	床掘	m ²	1.4
F	埋戻	m ²	0.2
B	盛土	m ²	-
Co1	鉄筋Co取壊	m ²	-
Co2	無筋Co取壊	m ²	0.01
L1	表層	m	7.25
L2	路盤	m	0.53
L3	路床	m	0.88
S	切削	m ²	0.18
L4	歩道	m	0.42

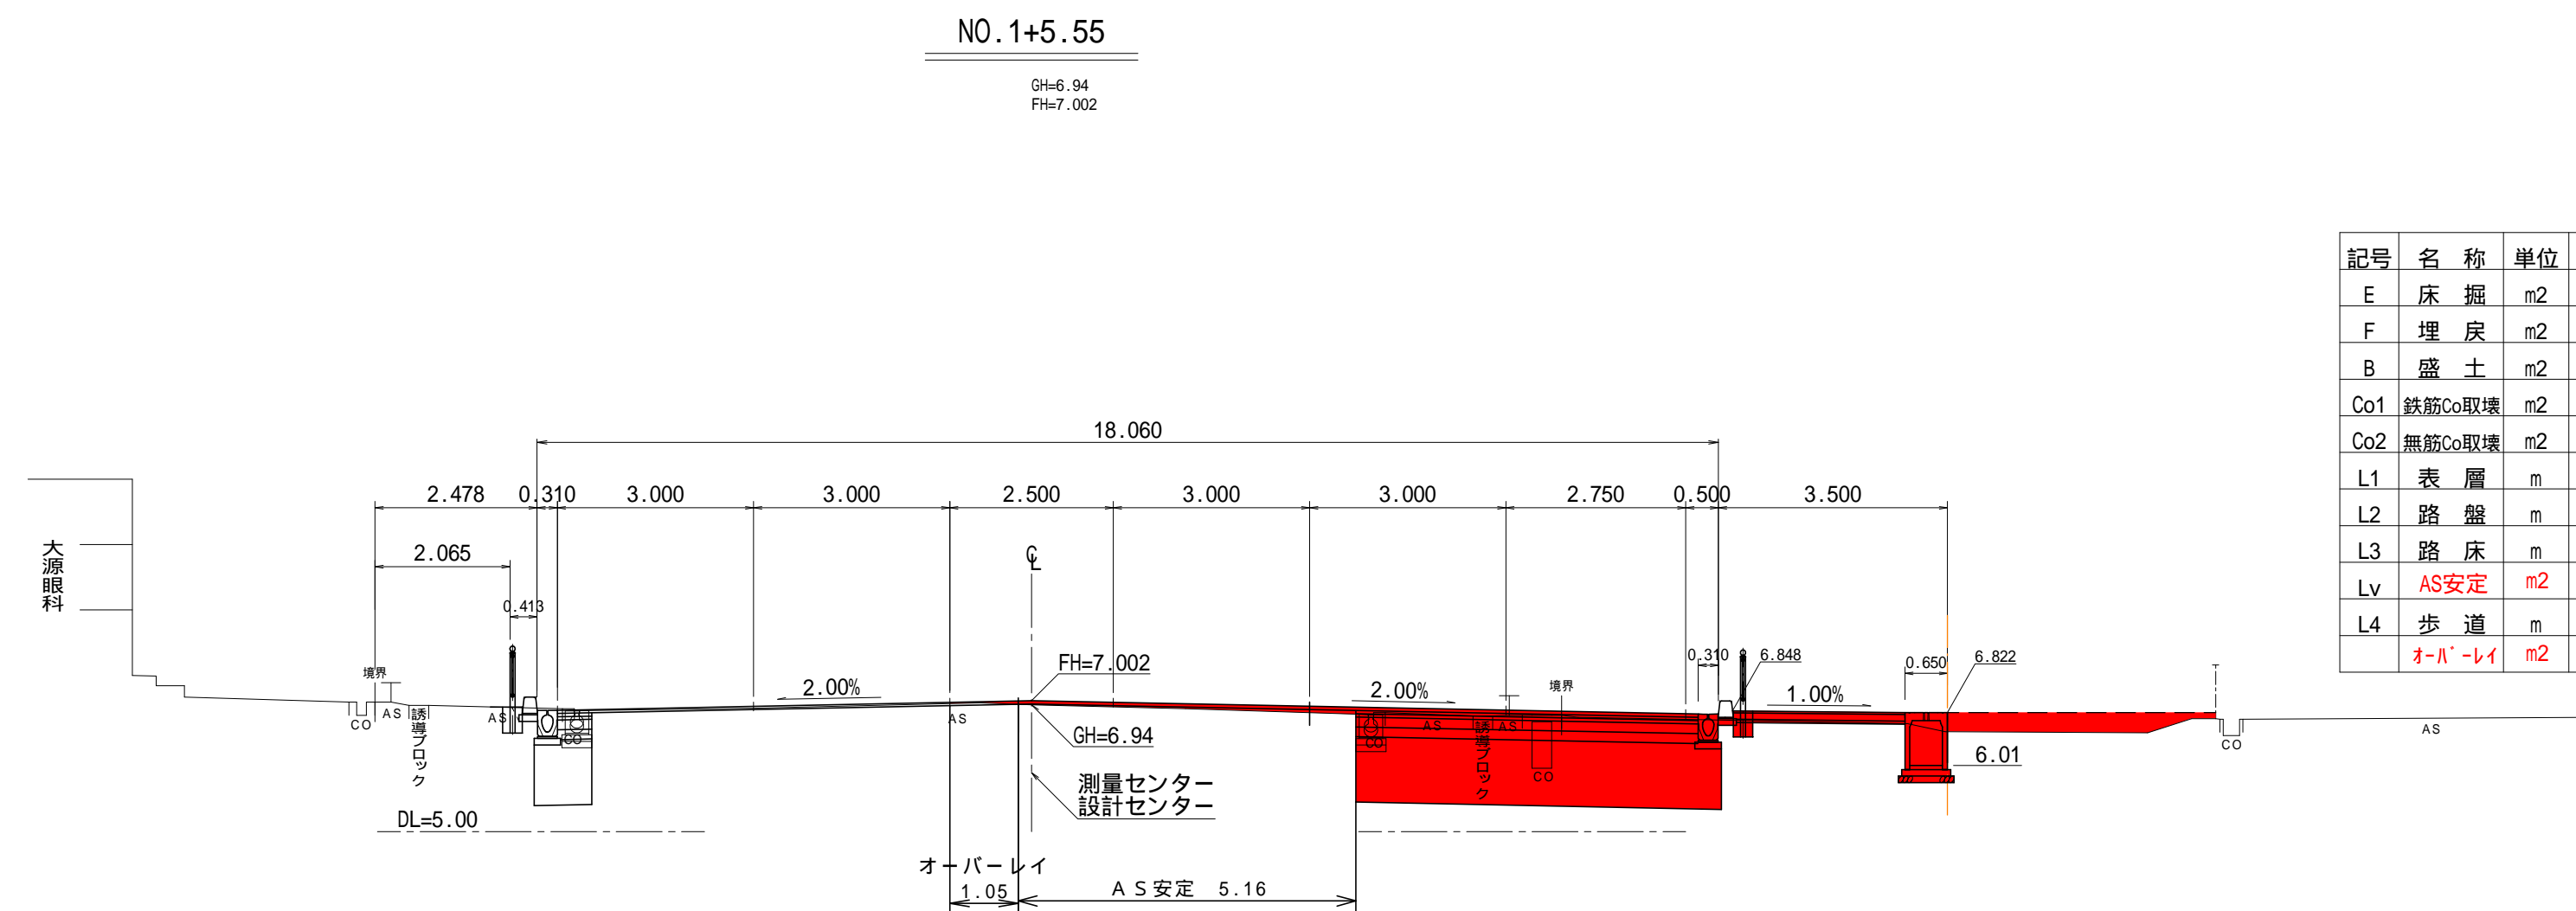


記号	名称	単位	数量
E	床掘	m ²	8.0
F	埋戻	m ²	0.5
B	盛土	m ²	1.1
Co1	鉄筋Co取壊	m ²	0.36
Co2	無筋Co取壊	m ²	0.01
L1	表層	m	5.23
L2	路盤	m	5.23
L3	路床	m	5.59
Lv	AS安定	m ²	0.15
L4	歩道	m	2.63
オ-A'-L-I		m ²	0.03

W=5.16
W=1.05


公 実施設計

(NO. 1+5.55 - NO. 2+15.20)

路線名	県道若葉台東町線		
工事名	県道若葉台東町線(吉方温泉2工区)改良工事(1工区)(交付金)		
図名	横断面図(2/3)		
位置	鳥取市吉方温泉		
縮尺	1:100	単位	M
図号	全 11 葉中の内 5		
令和 3 年度施工	鳥取県		
鳥取県土整備事務所			

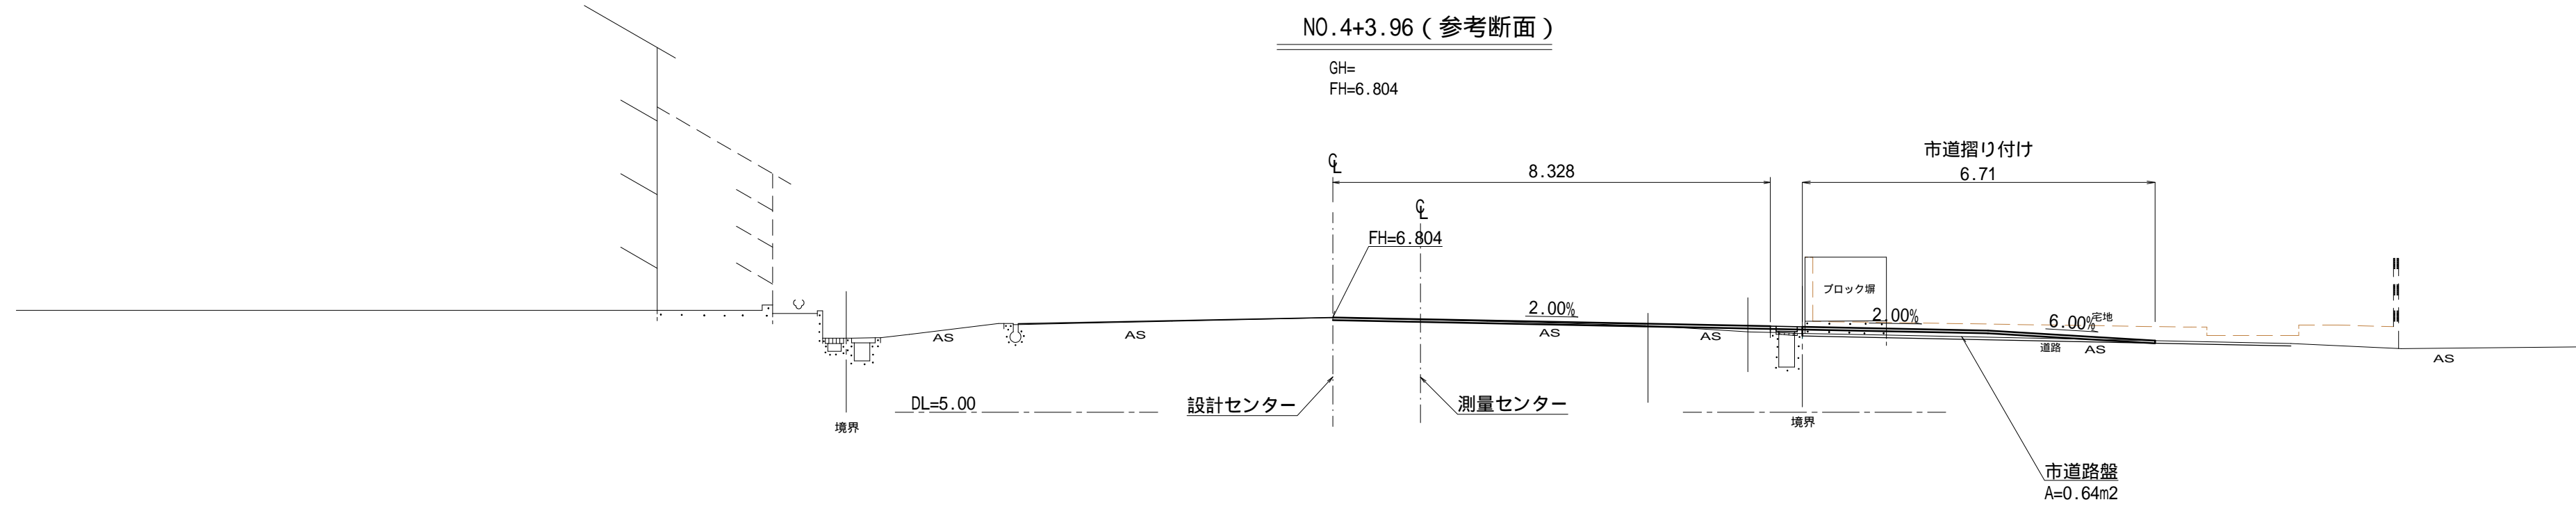

記号	名称	単位	数量
E	床掘	m ²	-
F	埋戻	m ²	-
B	盛土	m ²	-
Co1	鉄筋Co取壊	m ²	-
Co2	無筋Co取壊	m ²	-
L1	表層	m	5.95
L2	路盤	m	-
L3	路床	m	-
S	切削	m ²	0.15
L4	歩道	m	-

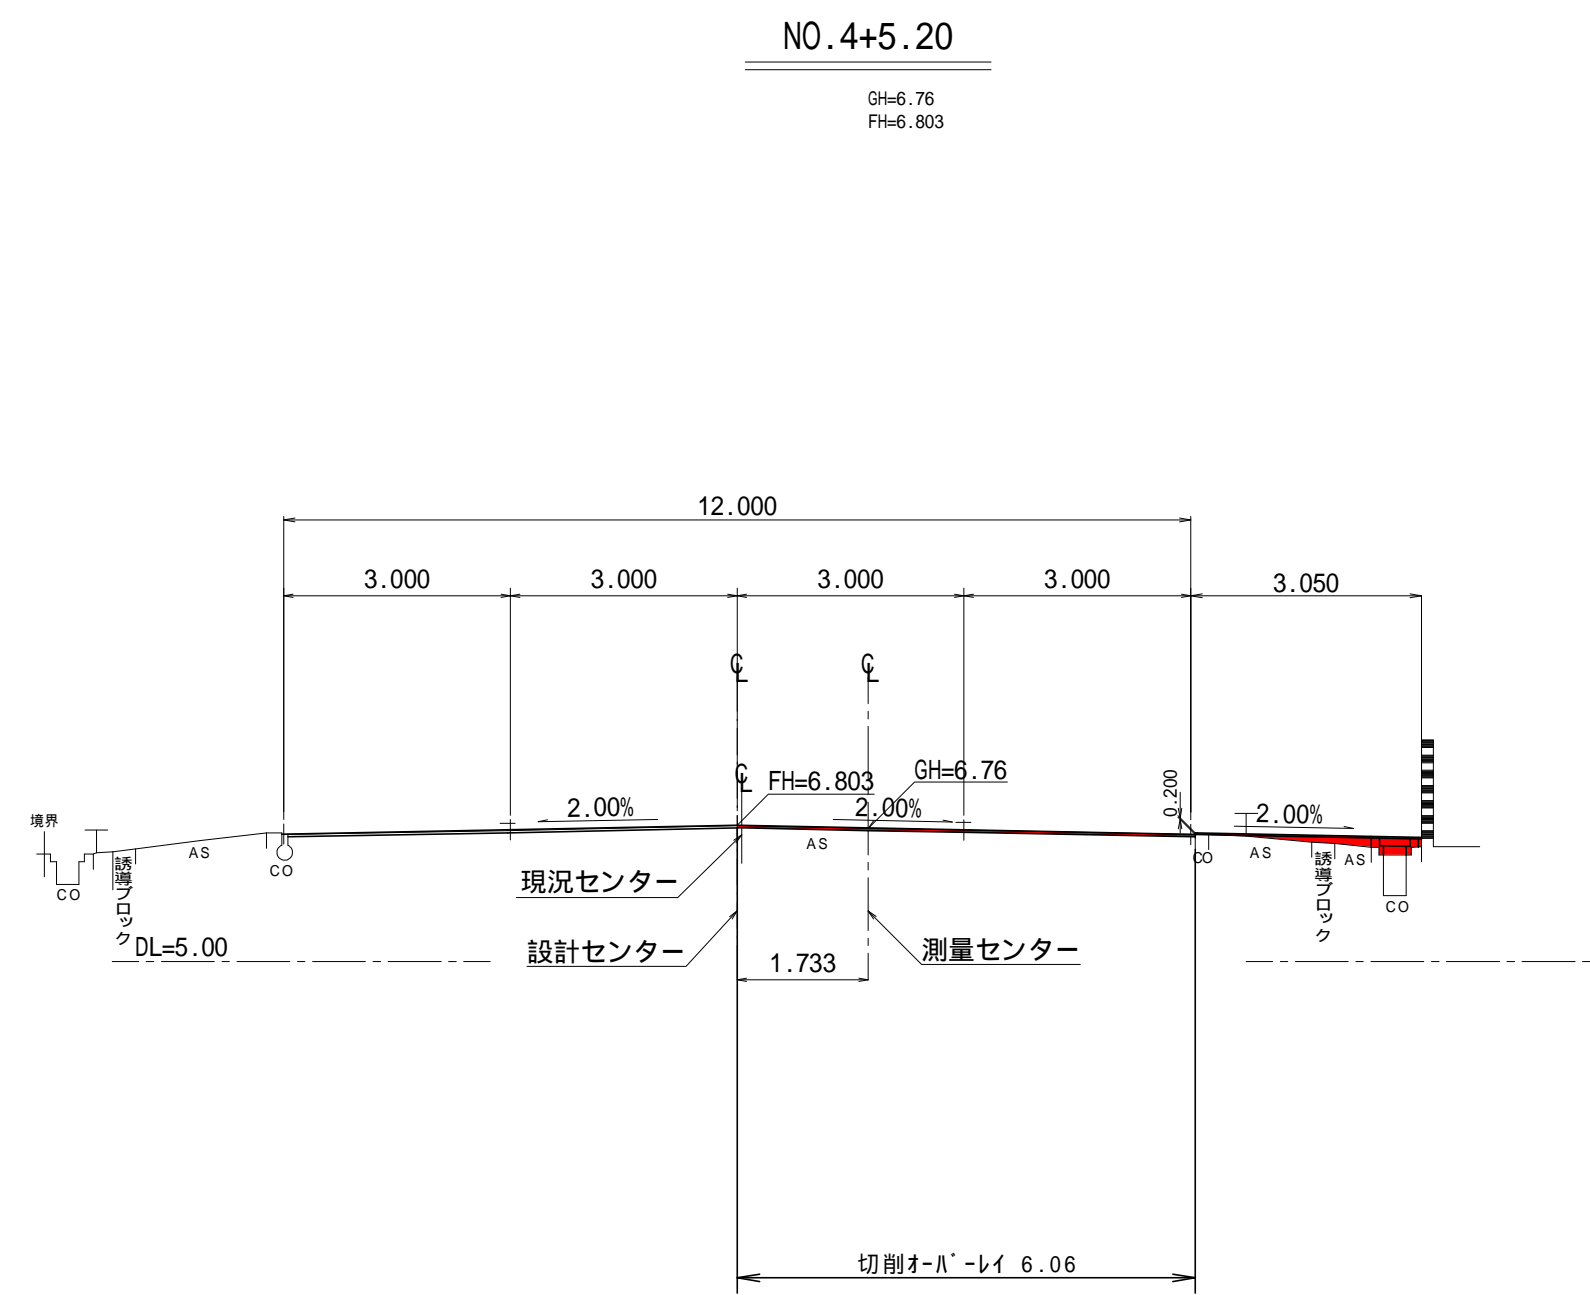


記号	名称	単位	数量
E	床掘	m ²	-
F	埋戻	m ²	-
B	盛土	m ²	-
Co1	鉄筋Co取壊	m ²	-
Co2	無筋Co取壊	m ²	-
L1	表層	m	6.06
L2	路盤	m	-
L3	路床	m	-
S	切削	m ²	0.18
L4	歩道	m	-

W=6.06

D=7.00

記号	名称	単位	数量
E	床掘	m ²	-
F	埋戻	m ²	-
B	盛土	m ²	-
Co1	鉄筋Co取壊	m ²	-
Co2	無筋Co取壊	m ²	-
L1	表層	m	6.45
L2	路盤	m	-
L3	路床	m	-
S	切削	m ²	0.37
L4	歩道	m	-

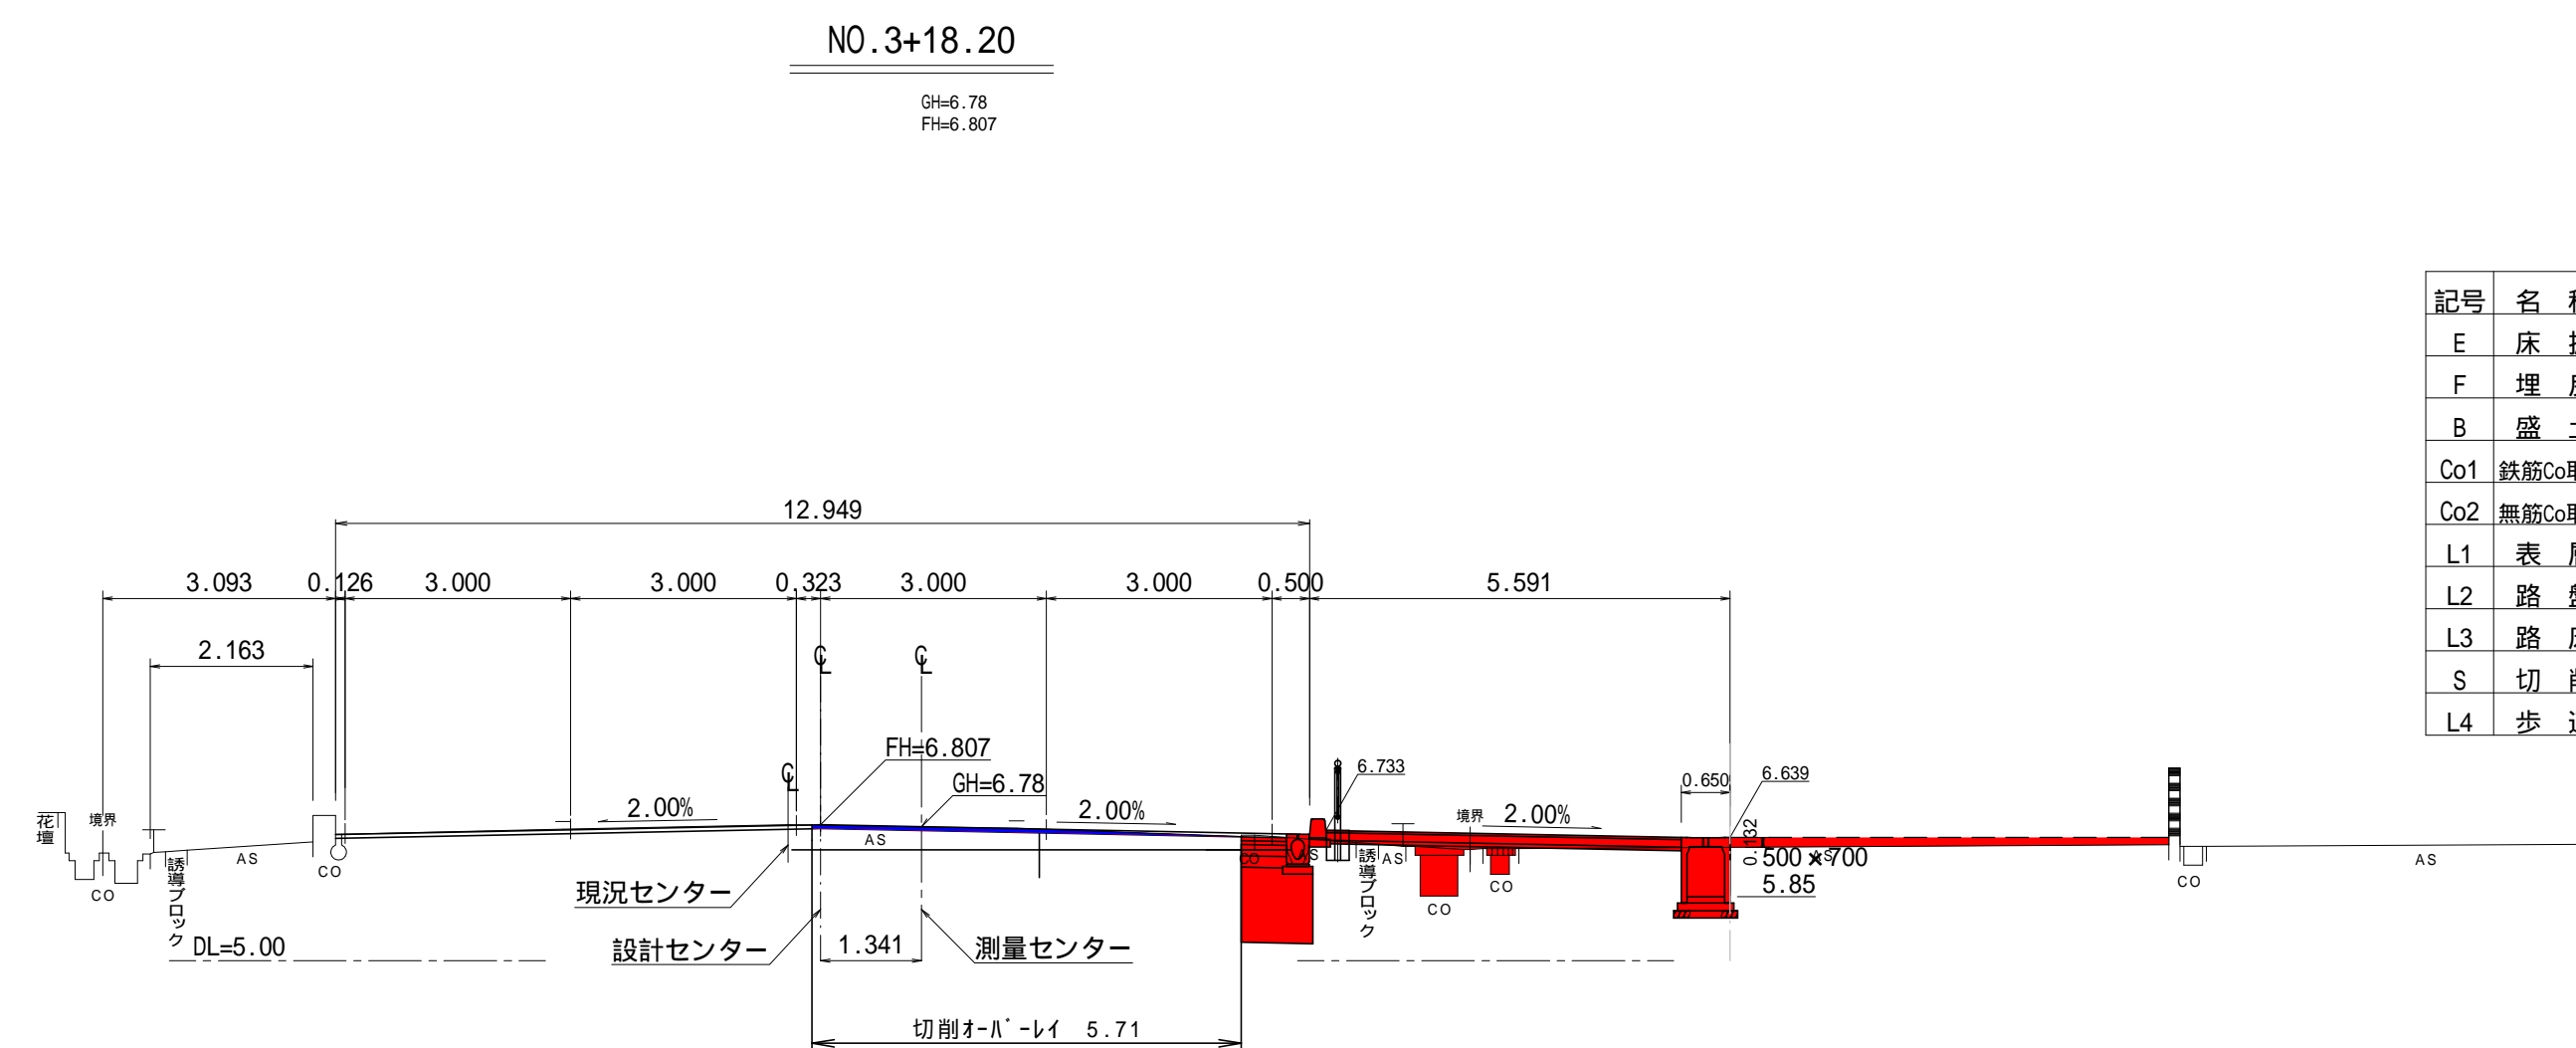

記号	名称	単位	数量
E	床掘	m ²	2.5
F	埋戻	m ²	0.5
B	盛土	m ²	1.6
Co1	鉄筋Co取壊	m ²	0.55
Co2	無筋Co取壊	m ²	0.04
L1	表層	m	6.31
L2	路盤	m	0.60
L3	路床	m	0.96
S	切削	m ²	0.22
L4	歩道	m	4.72

W=5.71

公 実施設計

(NO. 3+18.20 ~ NO. 4+5.20)

路線名	県道若葉台東町線		
	県道若葉台東町線(吉方温泉2工区)改良工事(1工区)(交付金)		
図名	横断面図(3/3)		
位置	鳥取市吉方温泉		
縮尺	1:100	単位	M
図号	全 11 葉中の内 6		
令和 3 年度施工	鳥取県		
	鳥取県土整備事務所		