


22-273  
三朝温泉木地山線

道路台帳平面図

鳥取県

調整年月 平成 22 年 3 月 図面縮尺 1:1,000 路線コード 22-273 道路種別 一般県道 路線名 三朝温泉木地山線 区間 6-2~7-3 図面番号 30-11

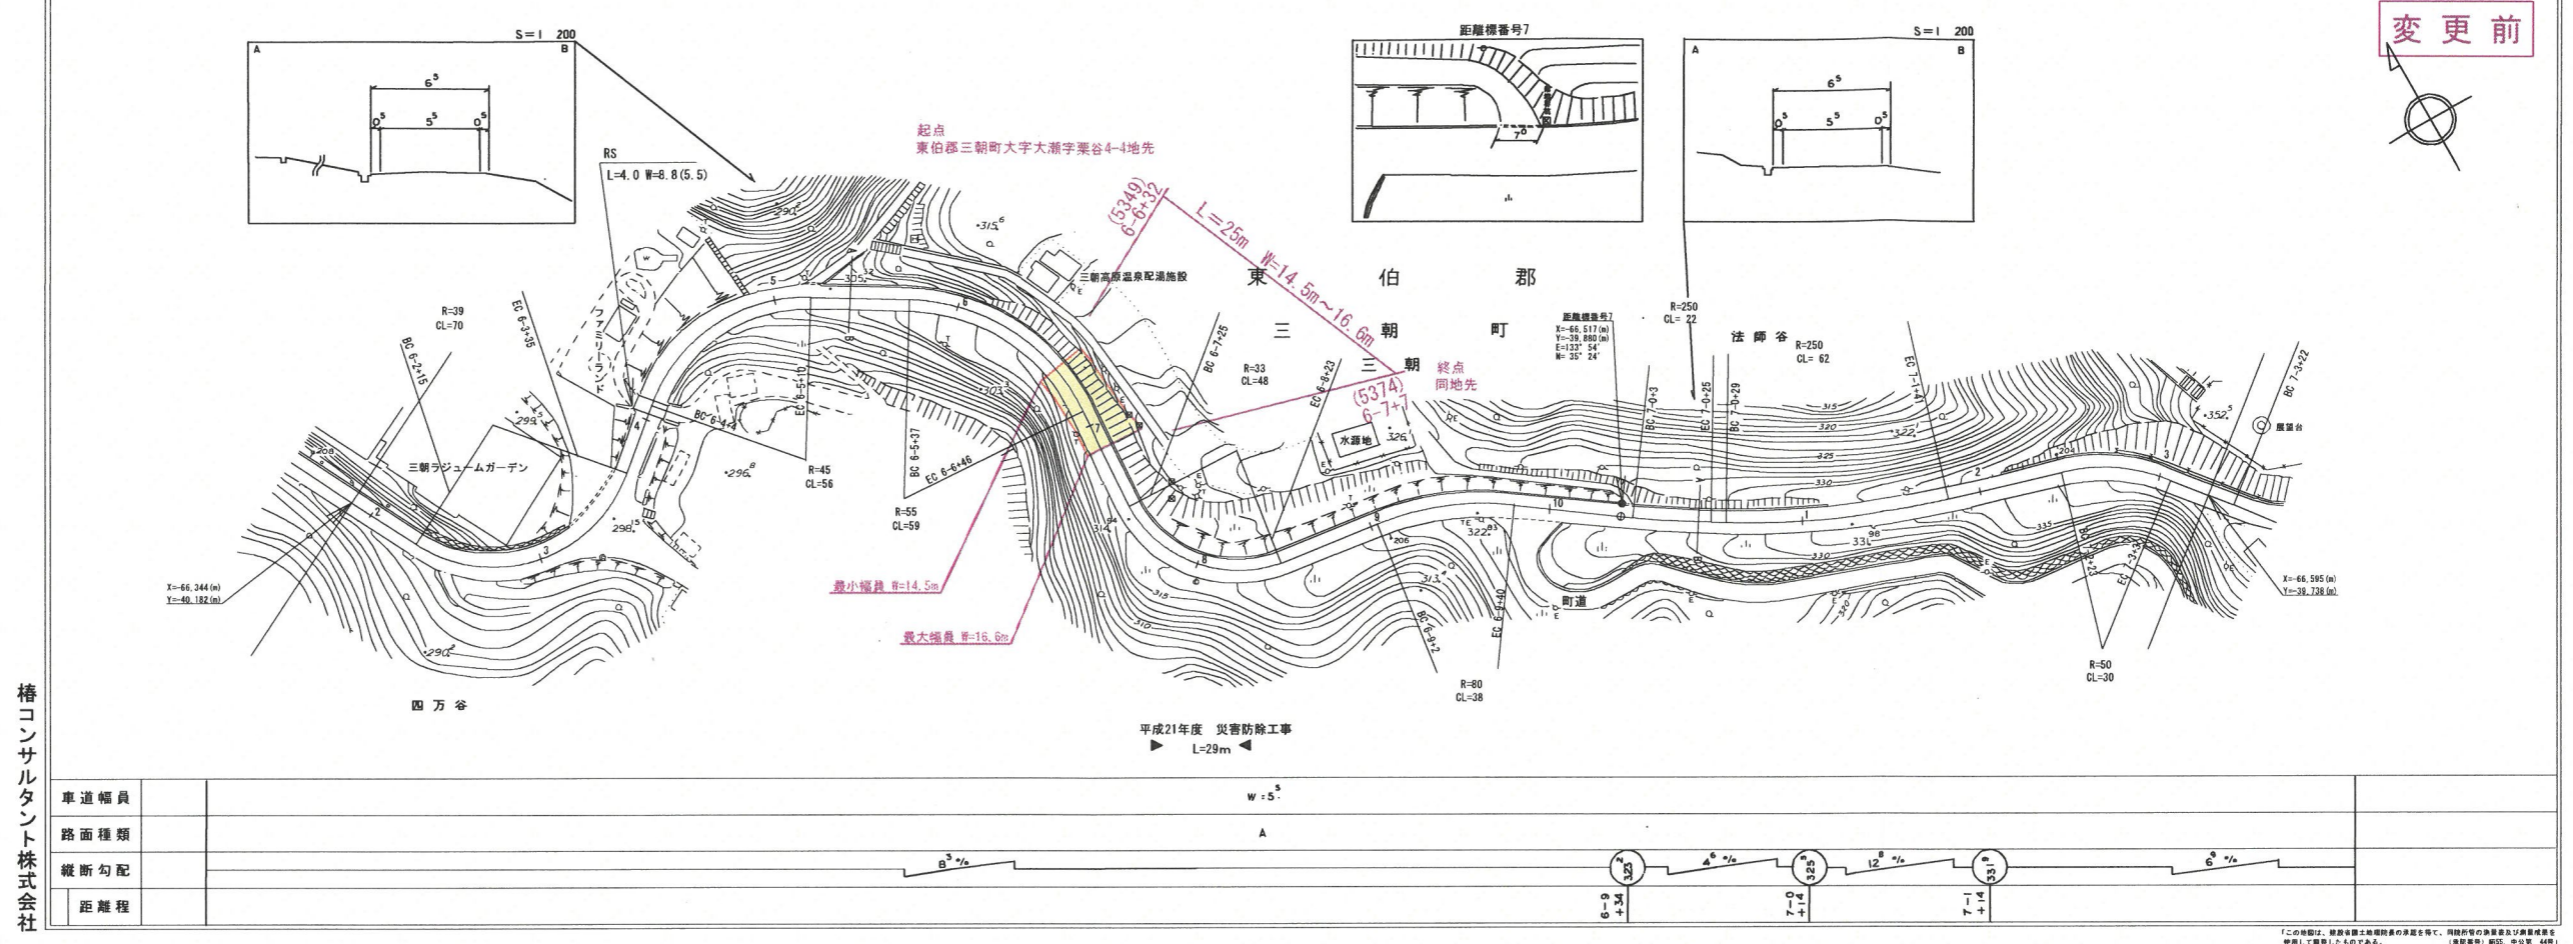


楢コンサルタント株式会社

道路台帳付図

鳥取県

調整年月 令和 5 年 3 月 図面縮尺 1:1,000 路線コード 22-273 道路種別 一般県道 路線名 三朝温泉木地山線 区間 6-2~7-3 図面番号 30-11

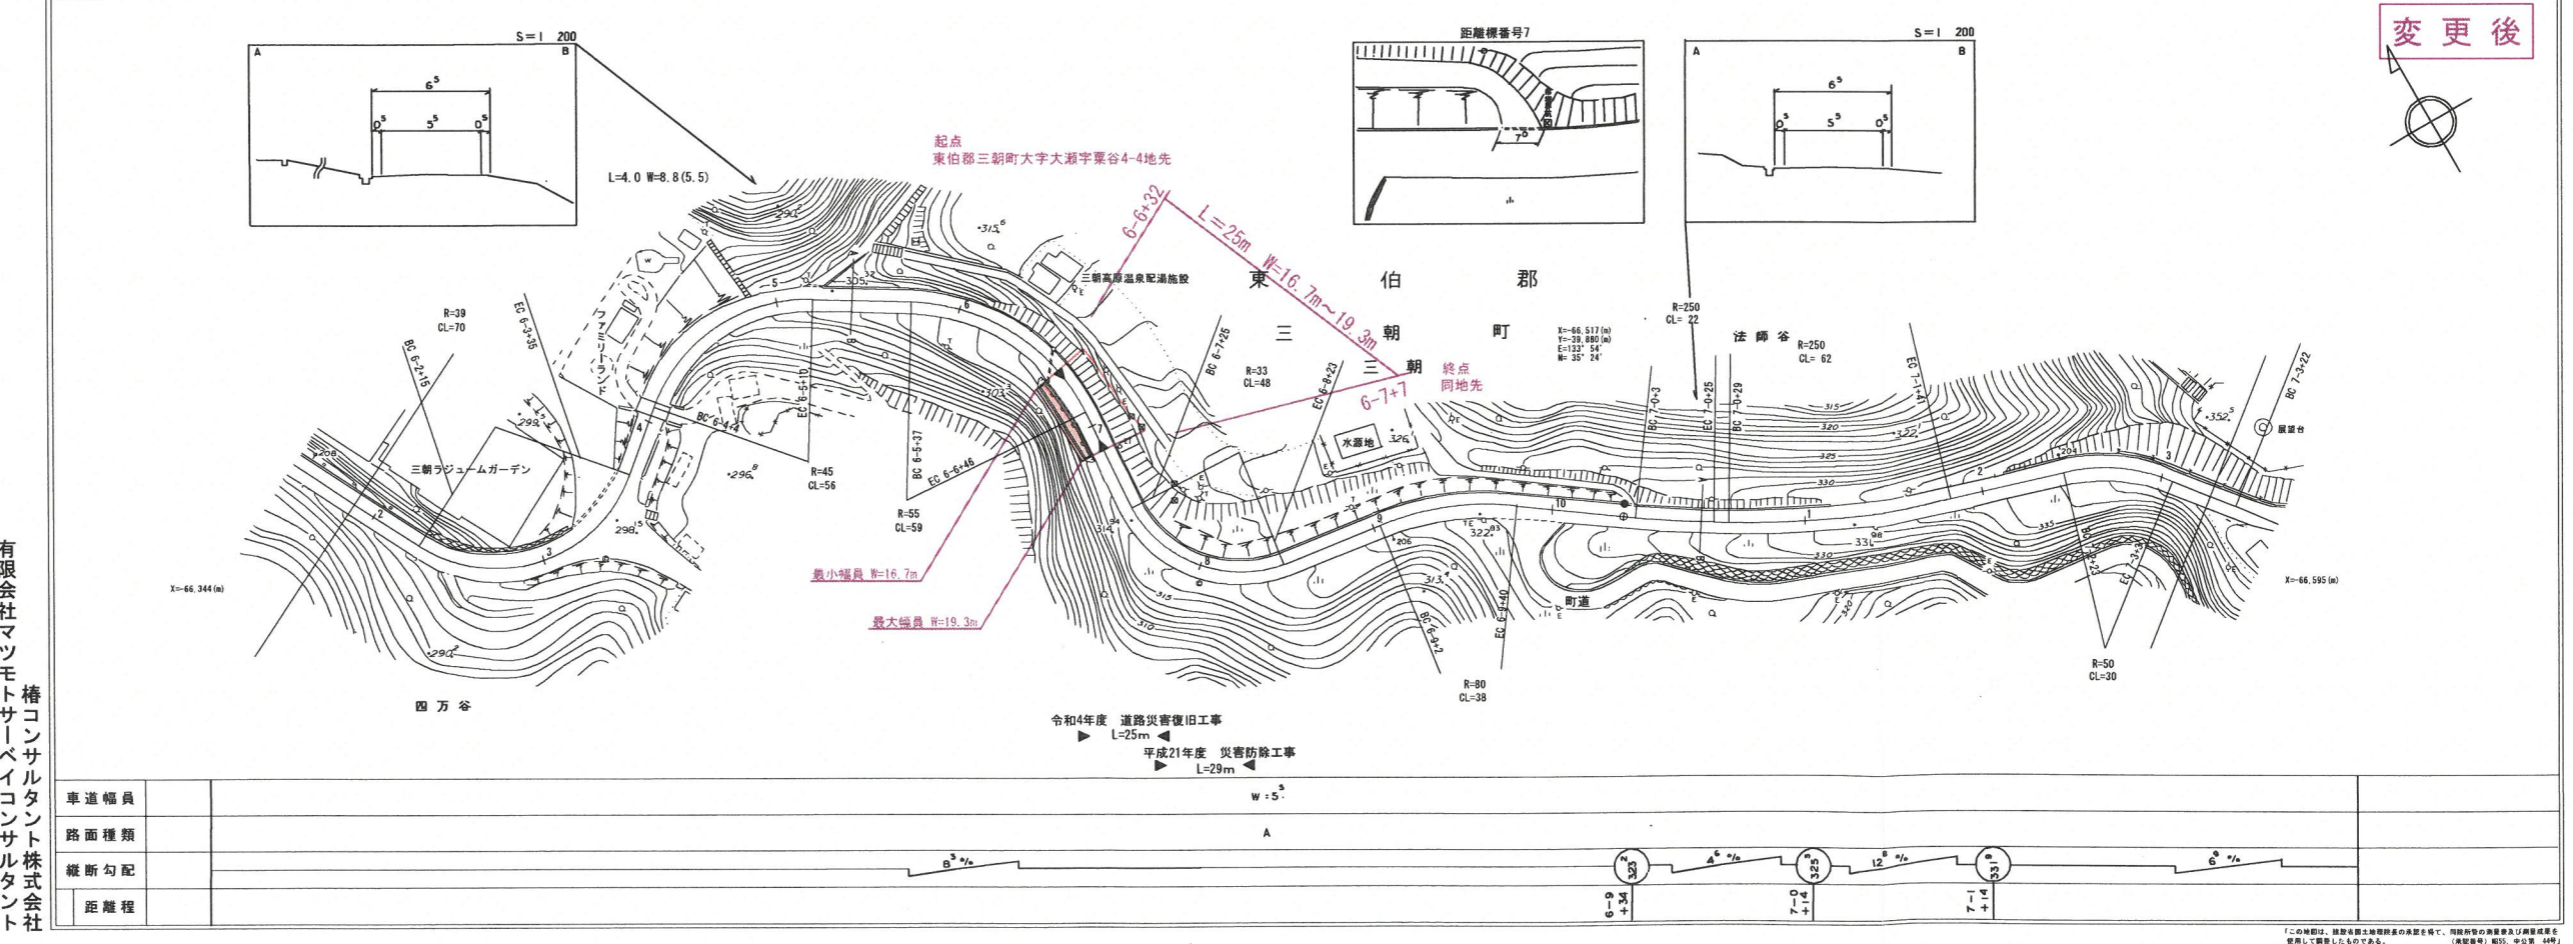


有限会社 マツモト 楢コンサルタント株式会社

# 道路台帳平面図

鳥取県


22-273  
三朝温泉木地山線

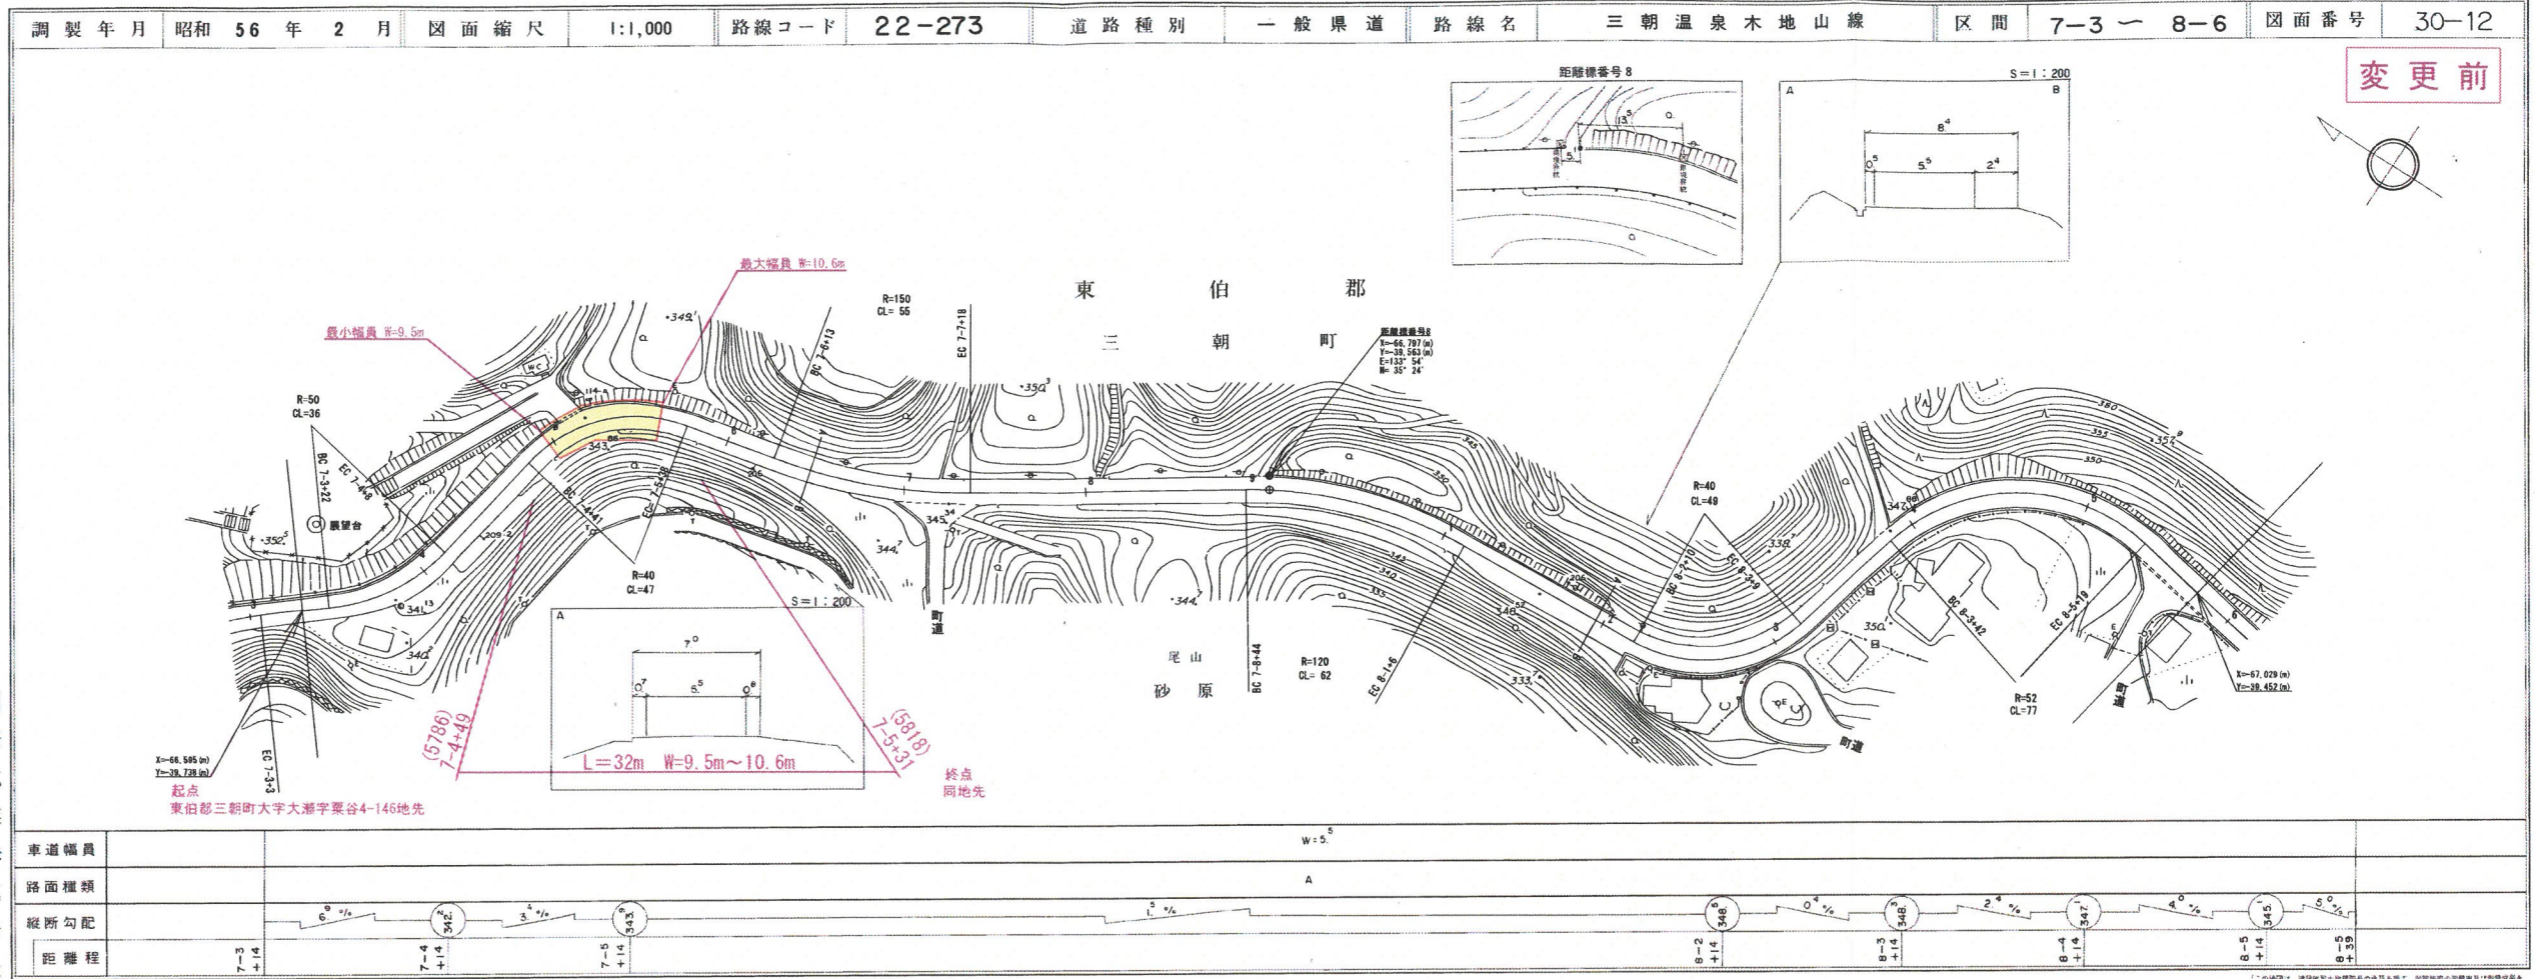

国際航業株式会社

# 道路台帳付図

鳥取県

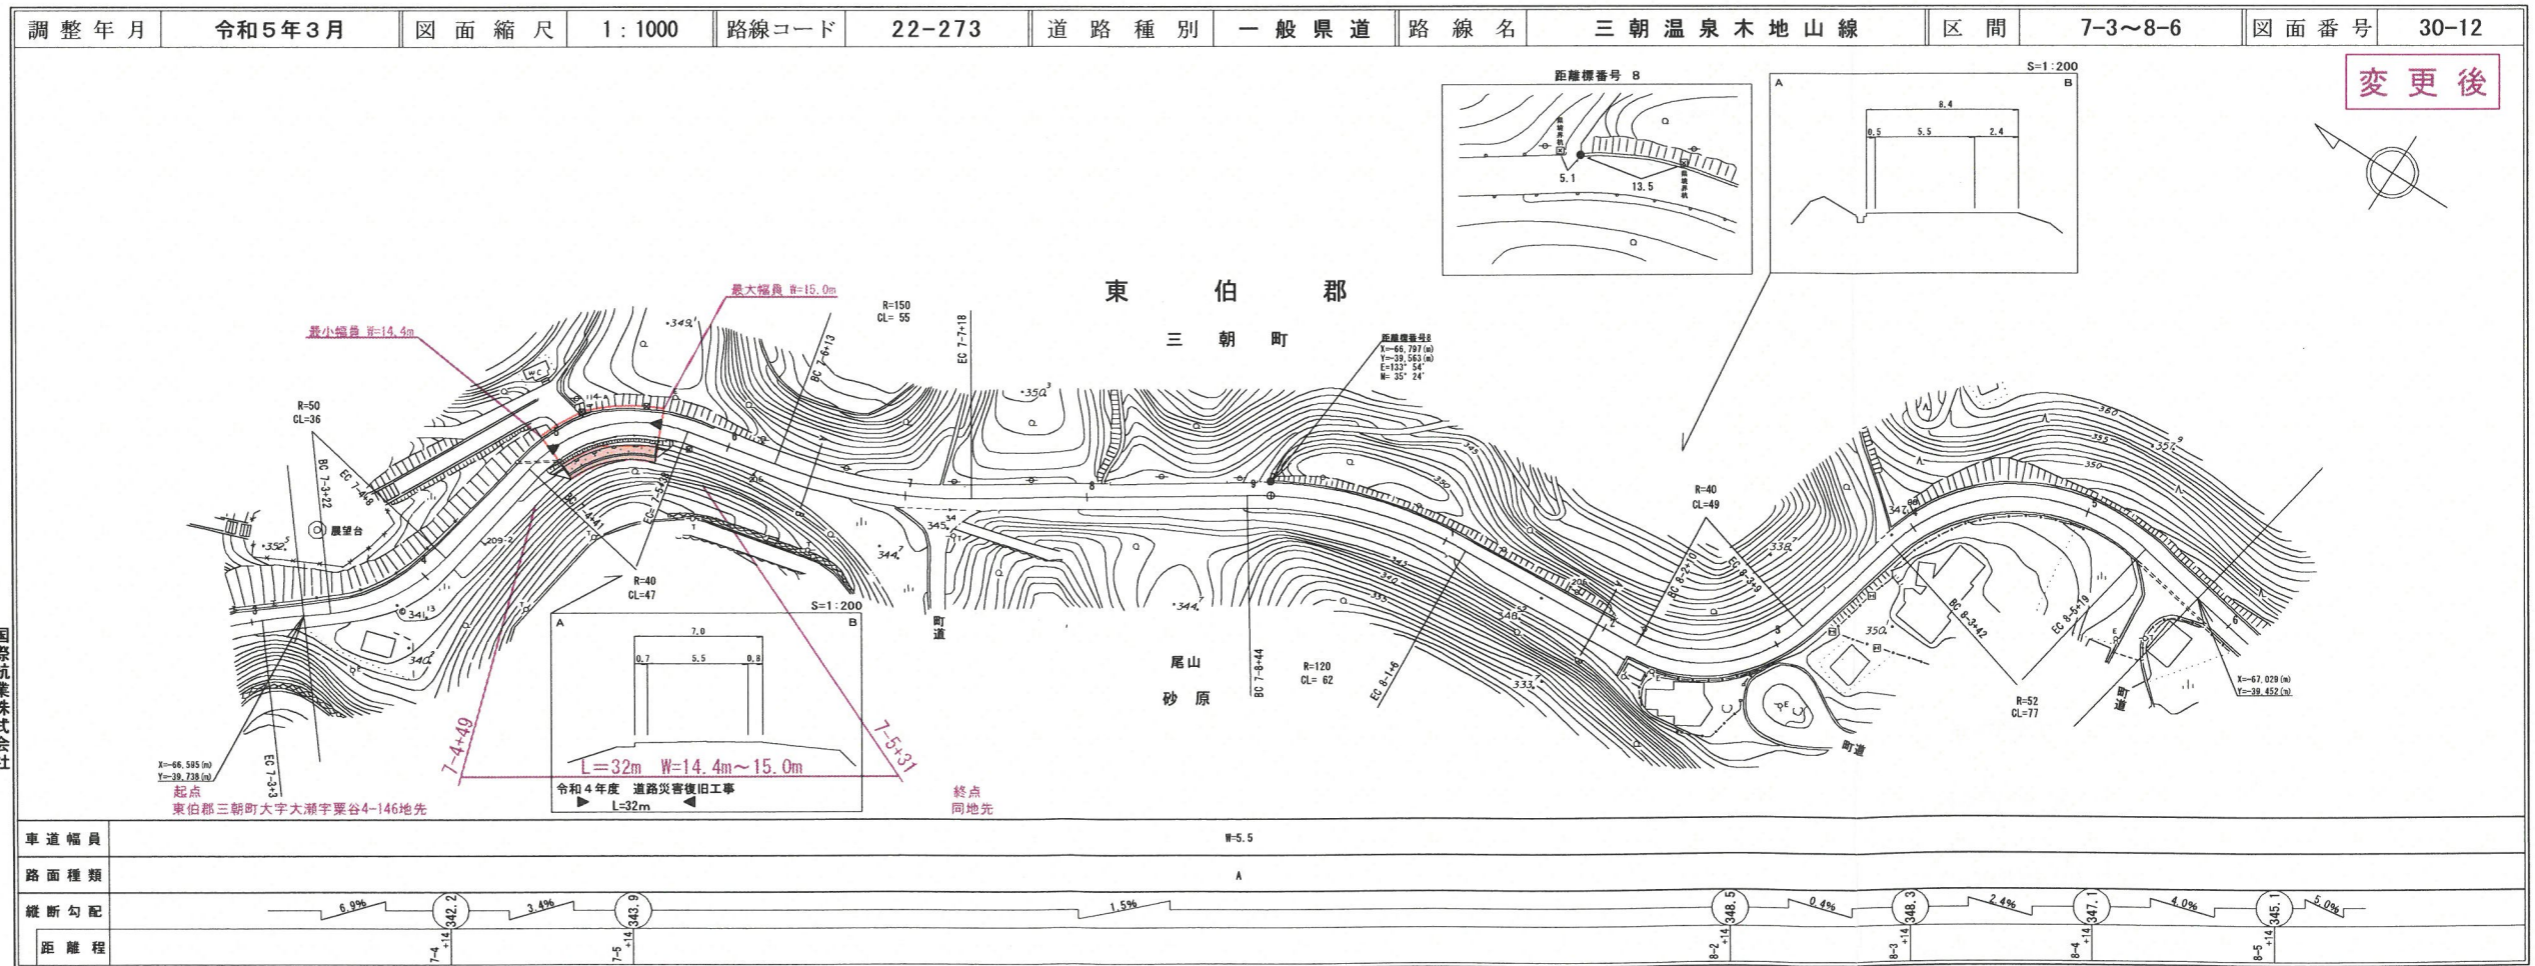


国際航業株式会社  
有限会社マツモトサイバインコンサルタン

22-273  
三朝温泉木地山線

道 路 台 帳 平 面 図

鳥 取 県

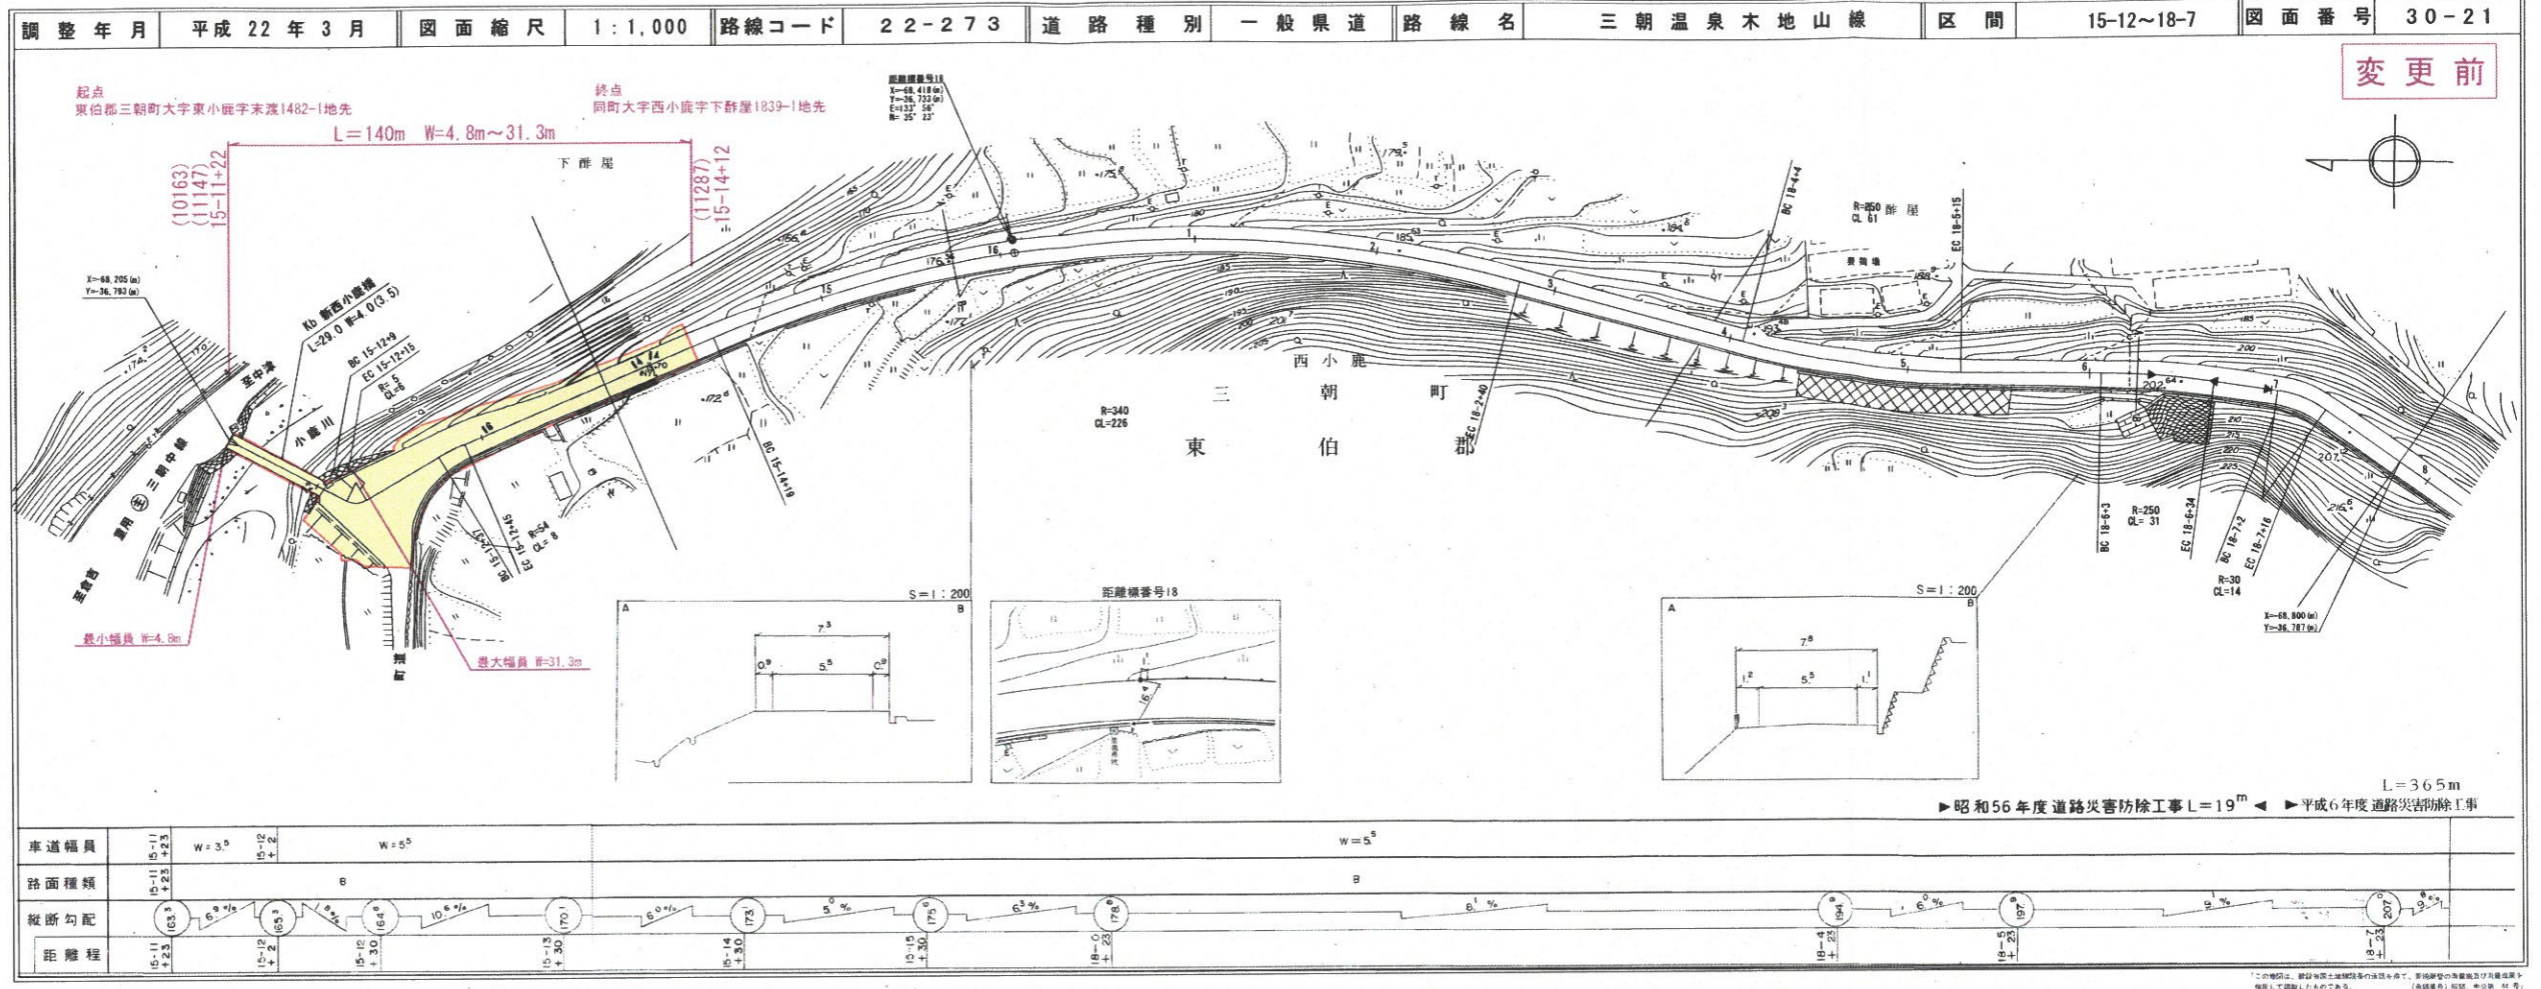

道 路 台 帳 付 図

鳥 取 県

