



# 道 路 台 帳 付 図

鳥 取 県

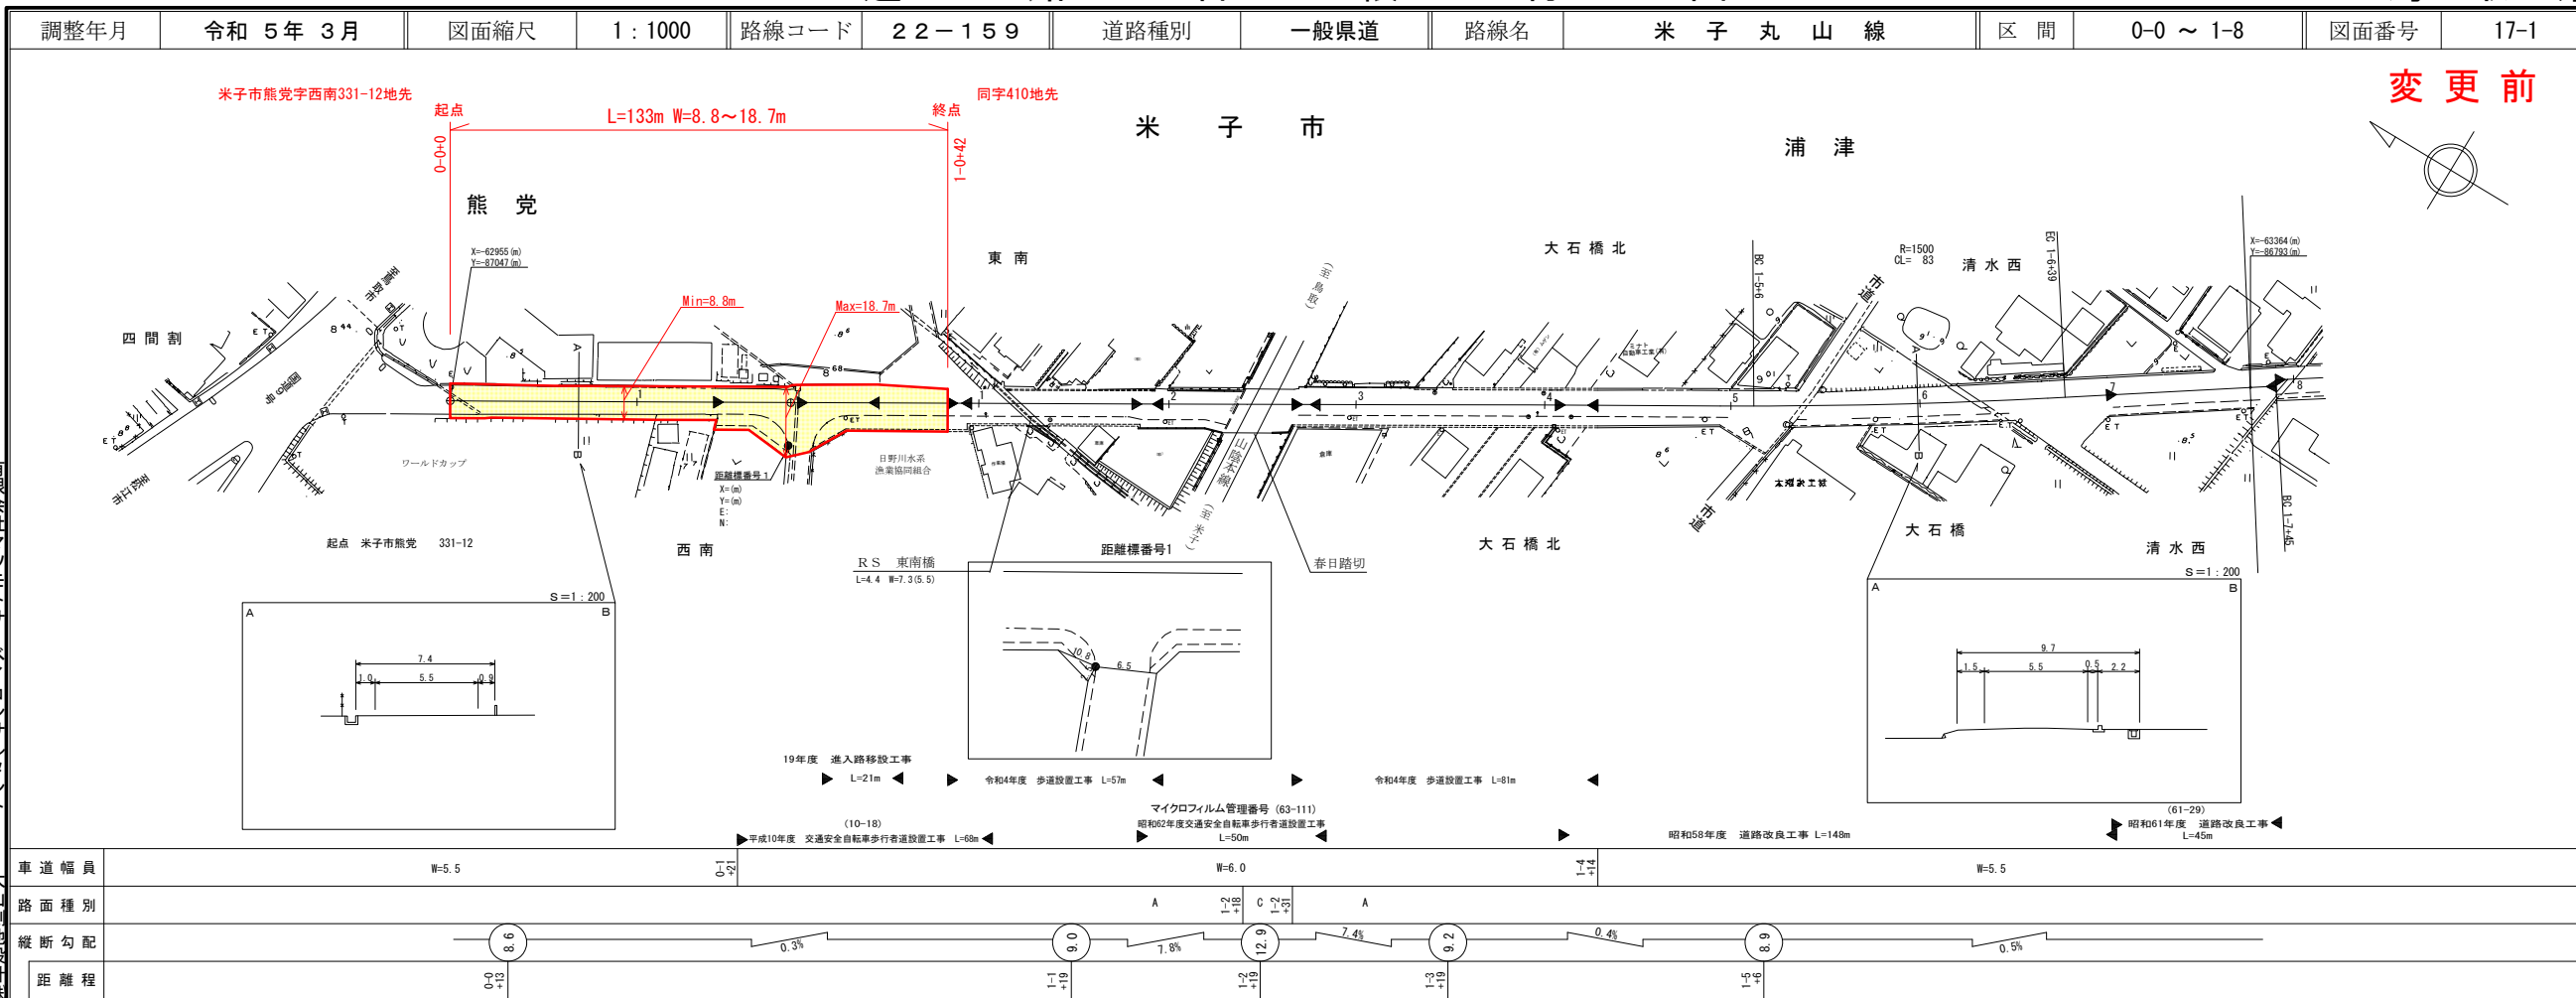

# 道 路 台 帳 付 図

鳥 取 県

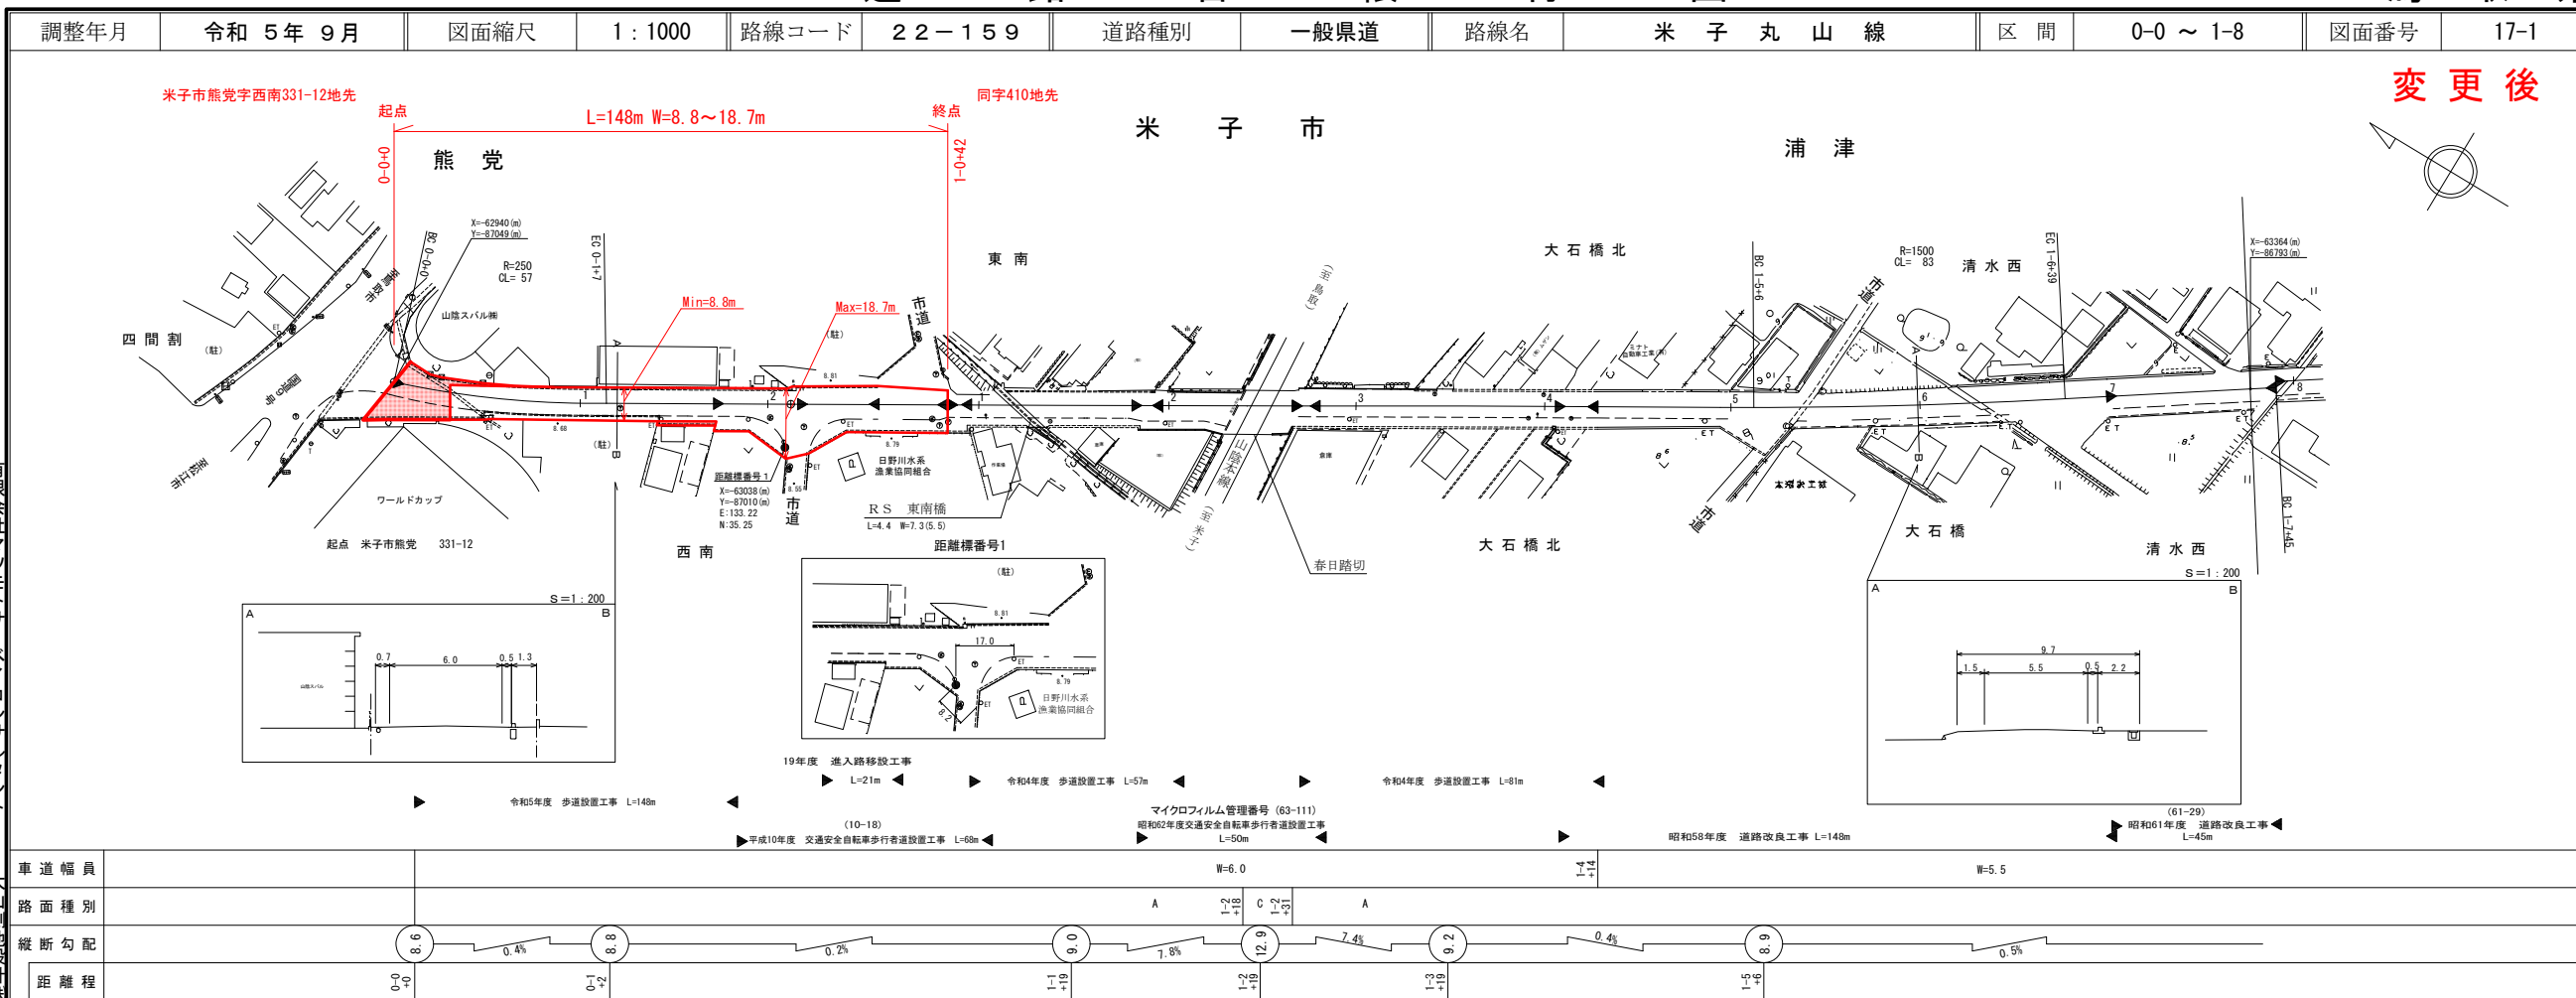

有限会社 マンモーターホームインサナルミット  
株式会社 サルミット  
大山洲地設計株式会社


有限会社 マンモーターホームインサナルミット  
株式会社 サルミット  
大山洲地設計株式会社

この図面は、国土交通省国土院の承認を得て、国土省の調査資料及び測量成果等を使用して調整したものである。(承認番号) 昭33 中公第 77 号

この図面は、国土交通省国土院の承認を得て、国土省の調査資料及び測量成果等を使用して調整したものである。(承認番号) 昭33 中公第 77 号


# 道 路 台 帳 付 図

鳥 取 県

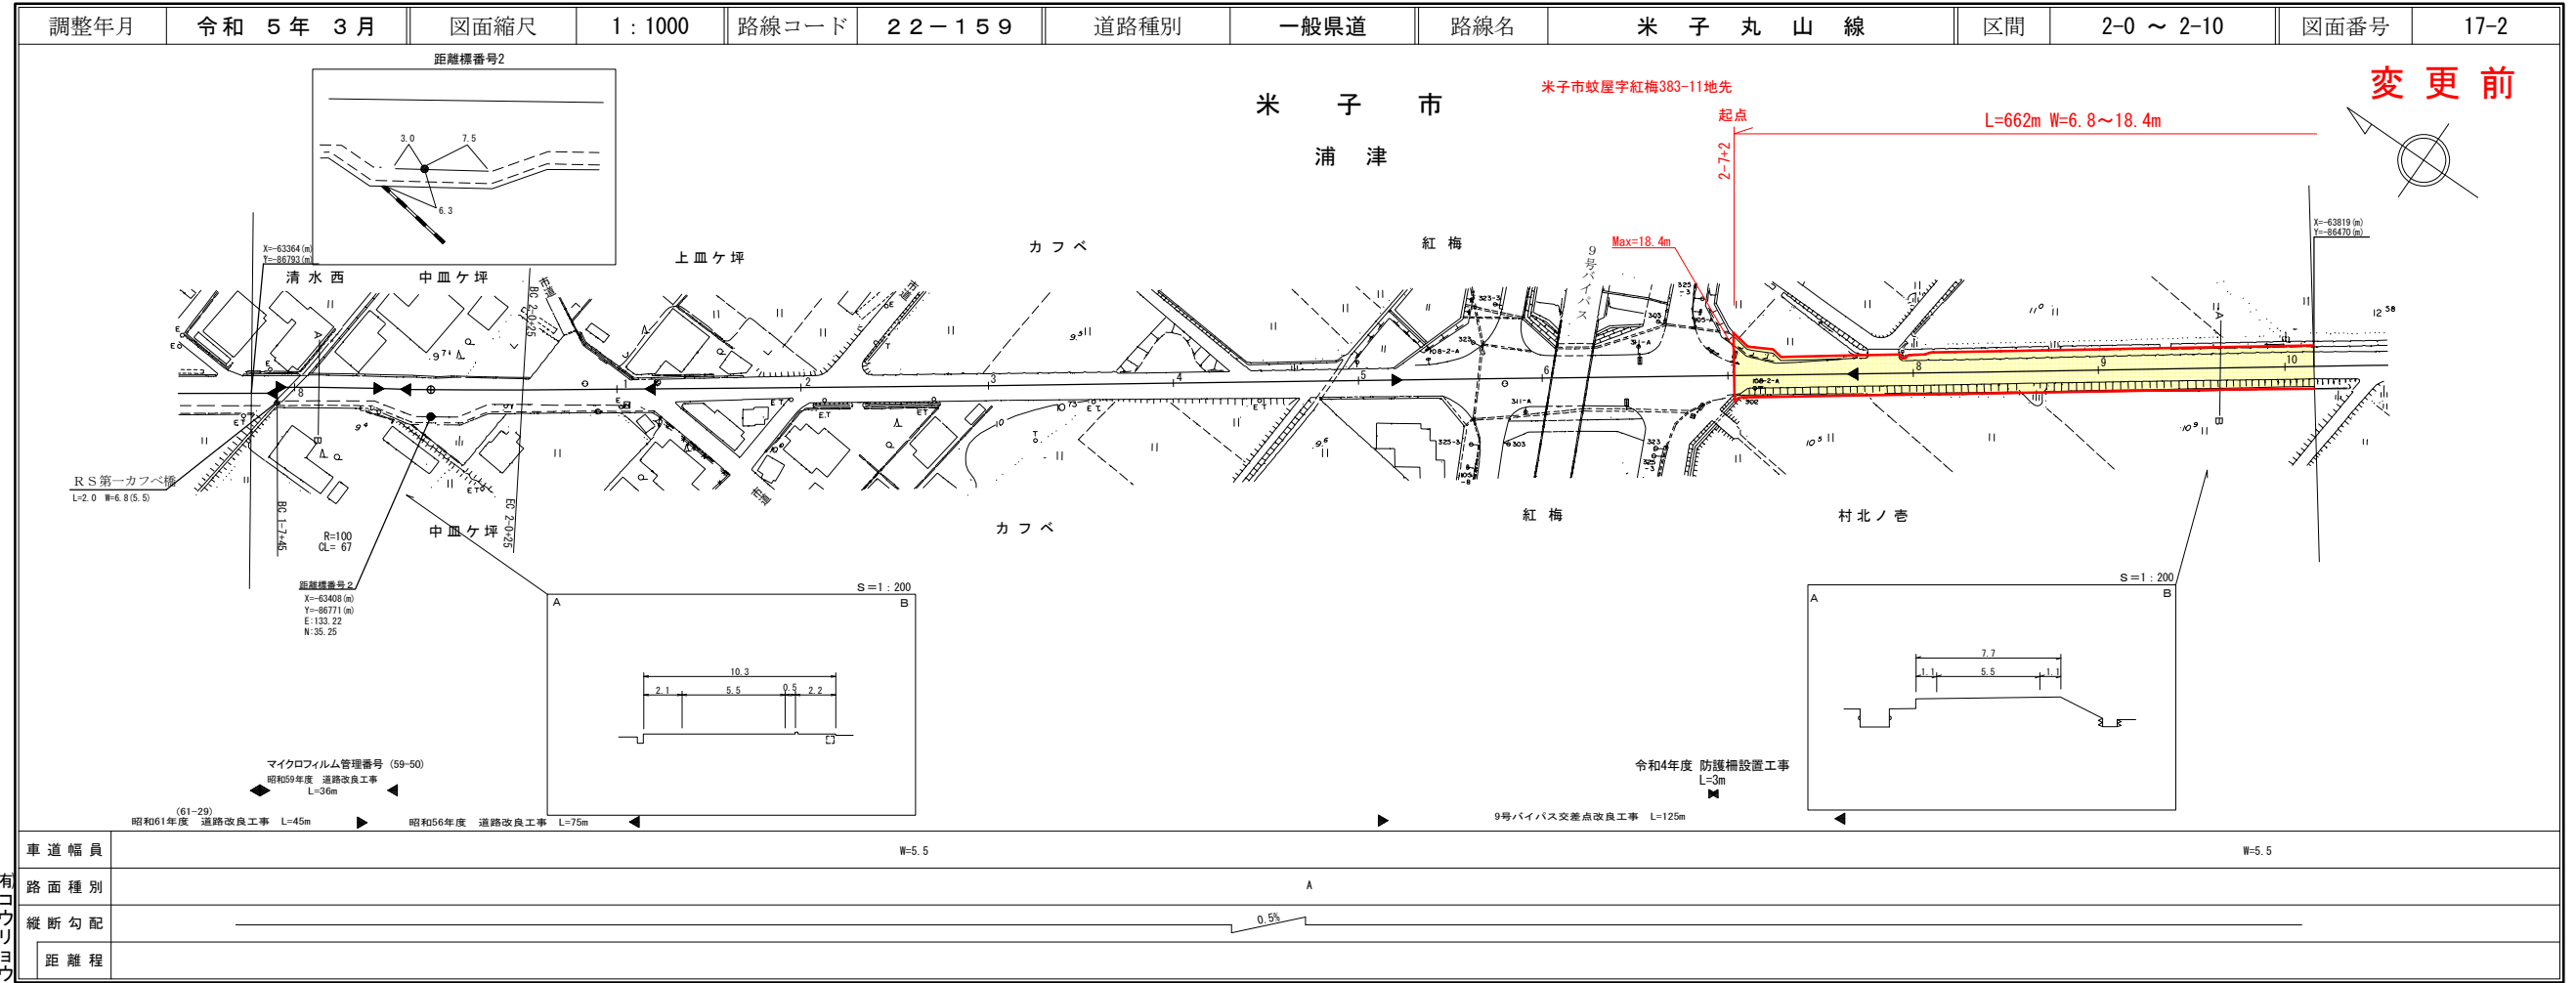


# 道 路 台 帳 付 図

鳥 取 県

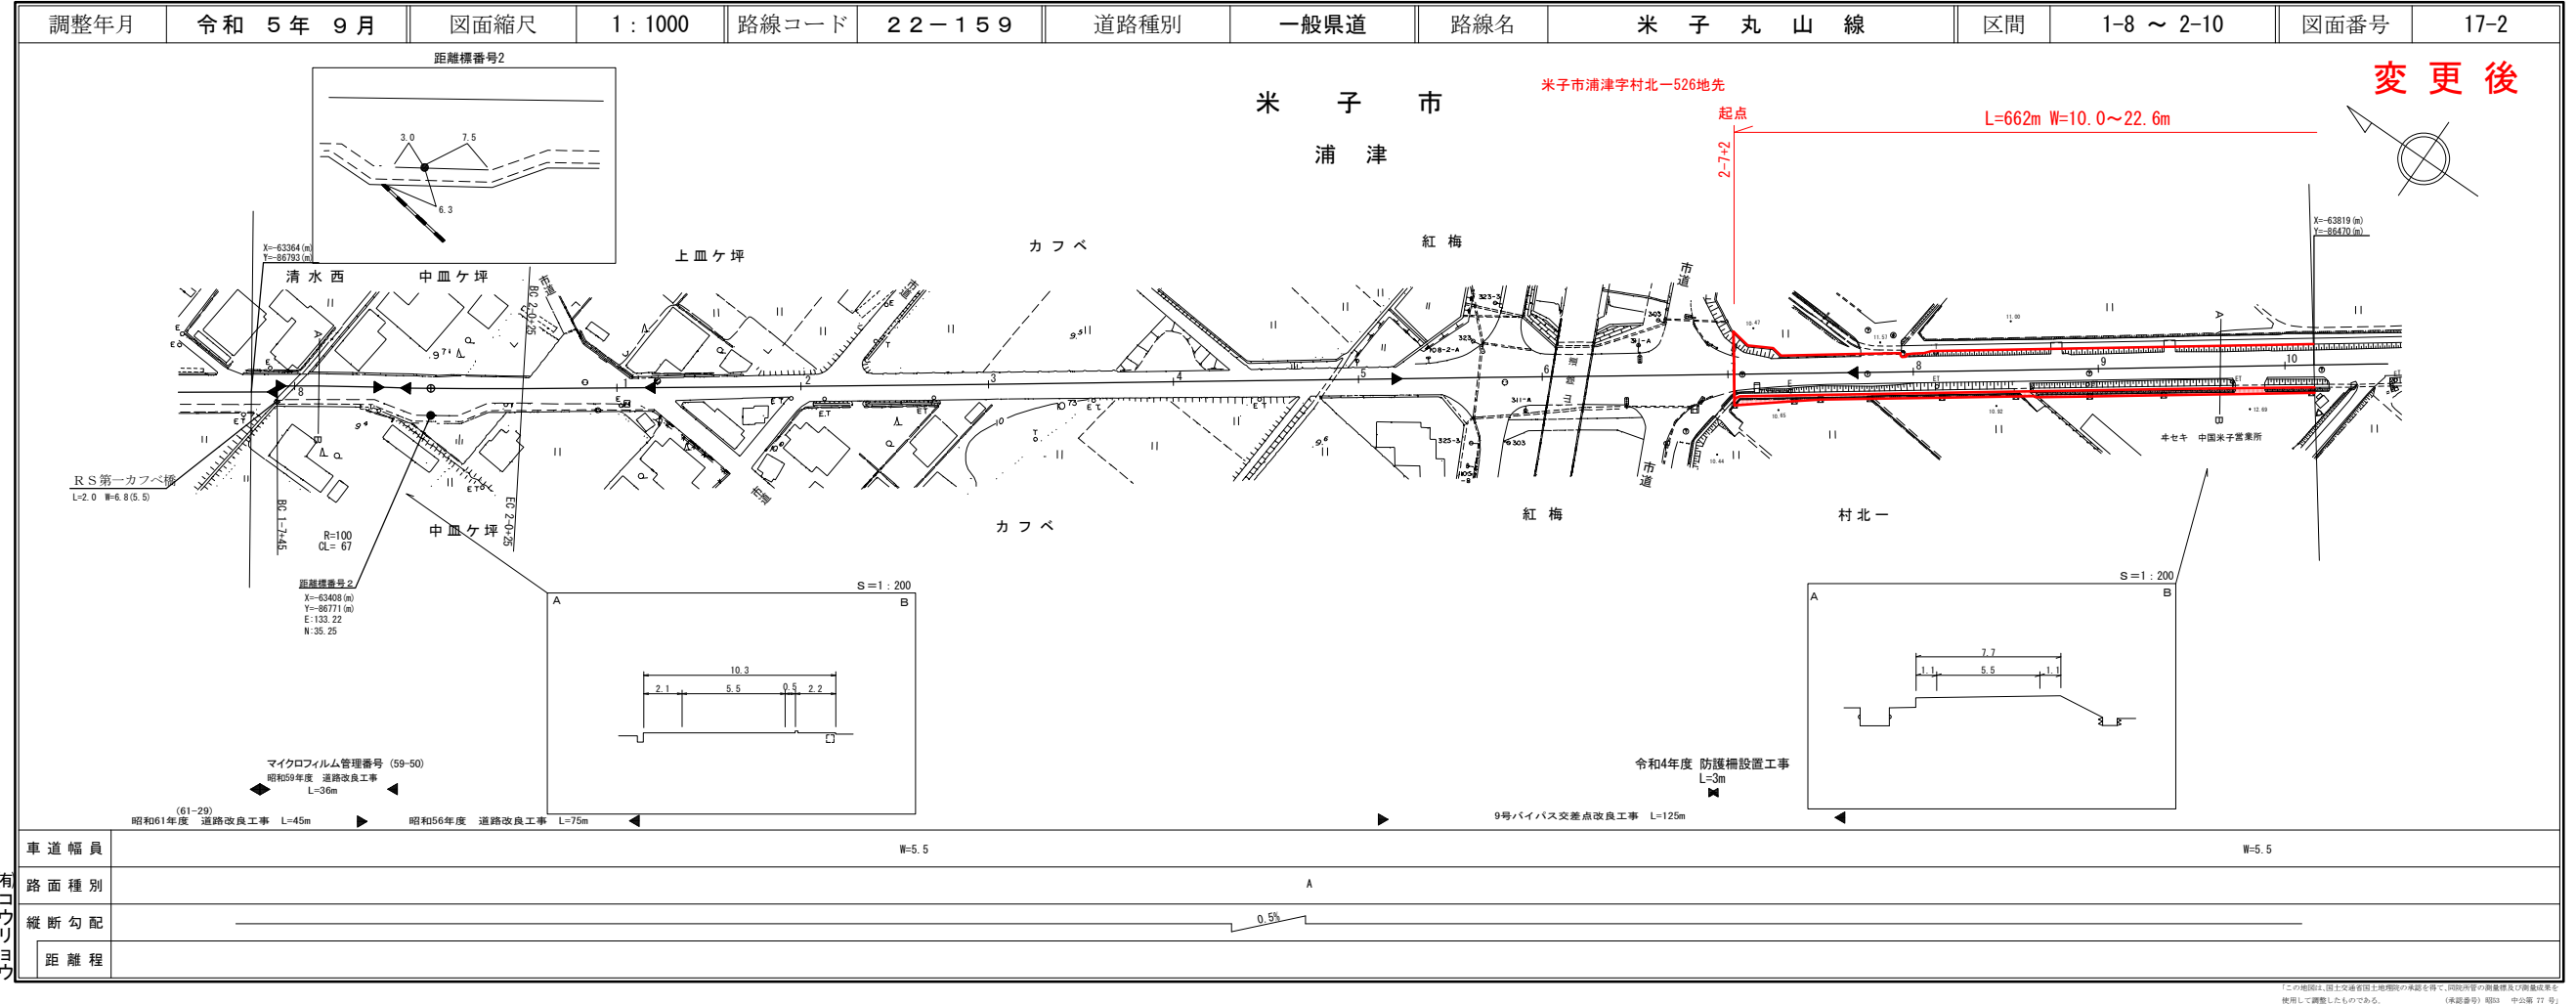


# 道路台帳付図

鳥取県

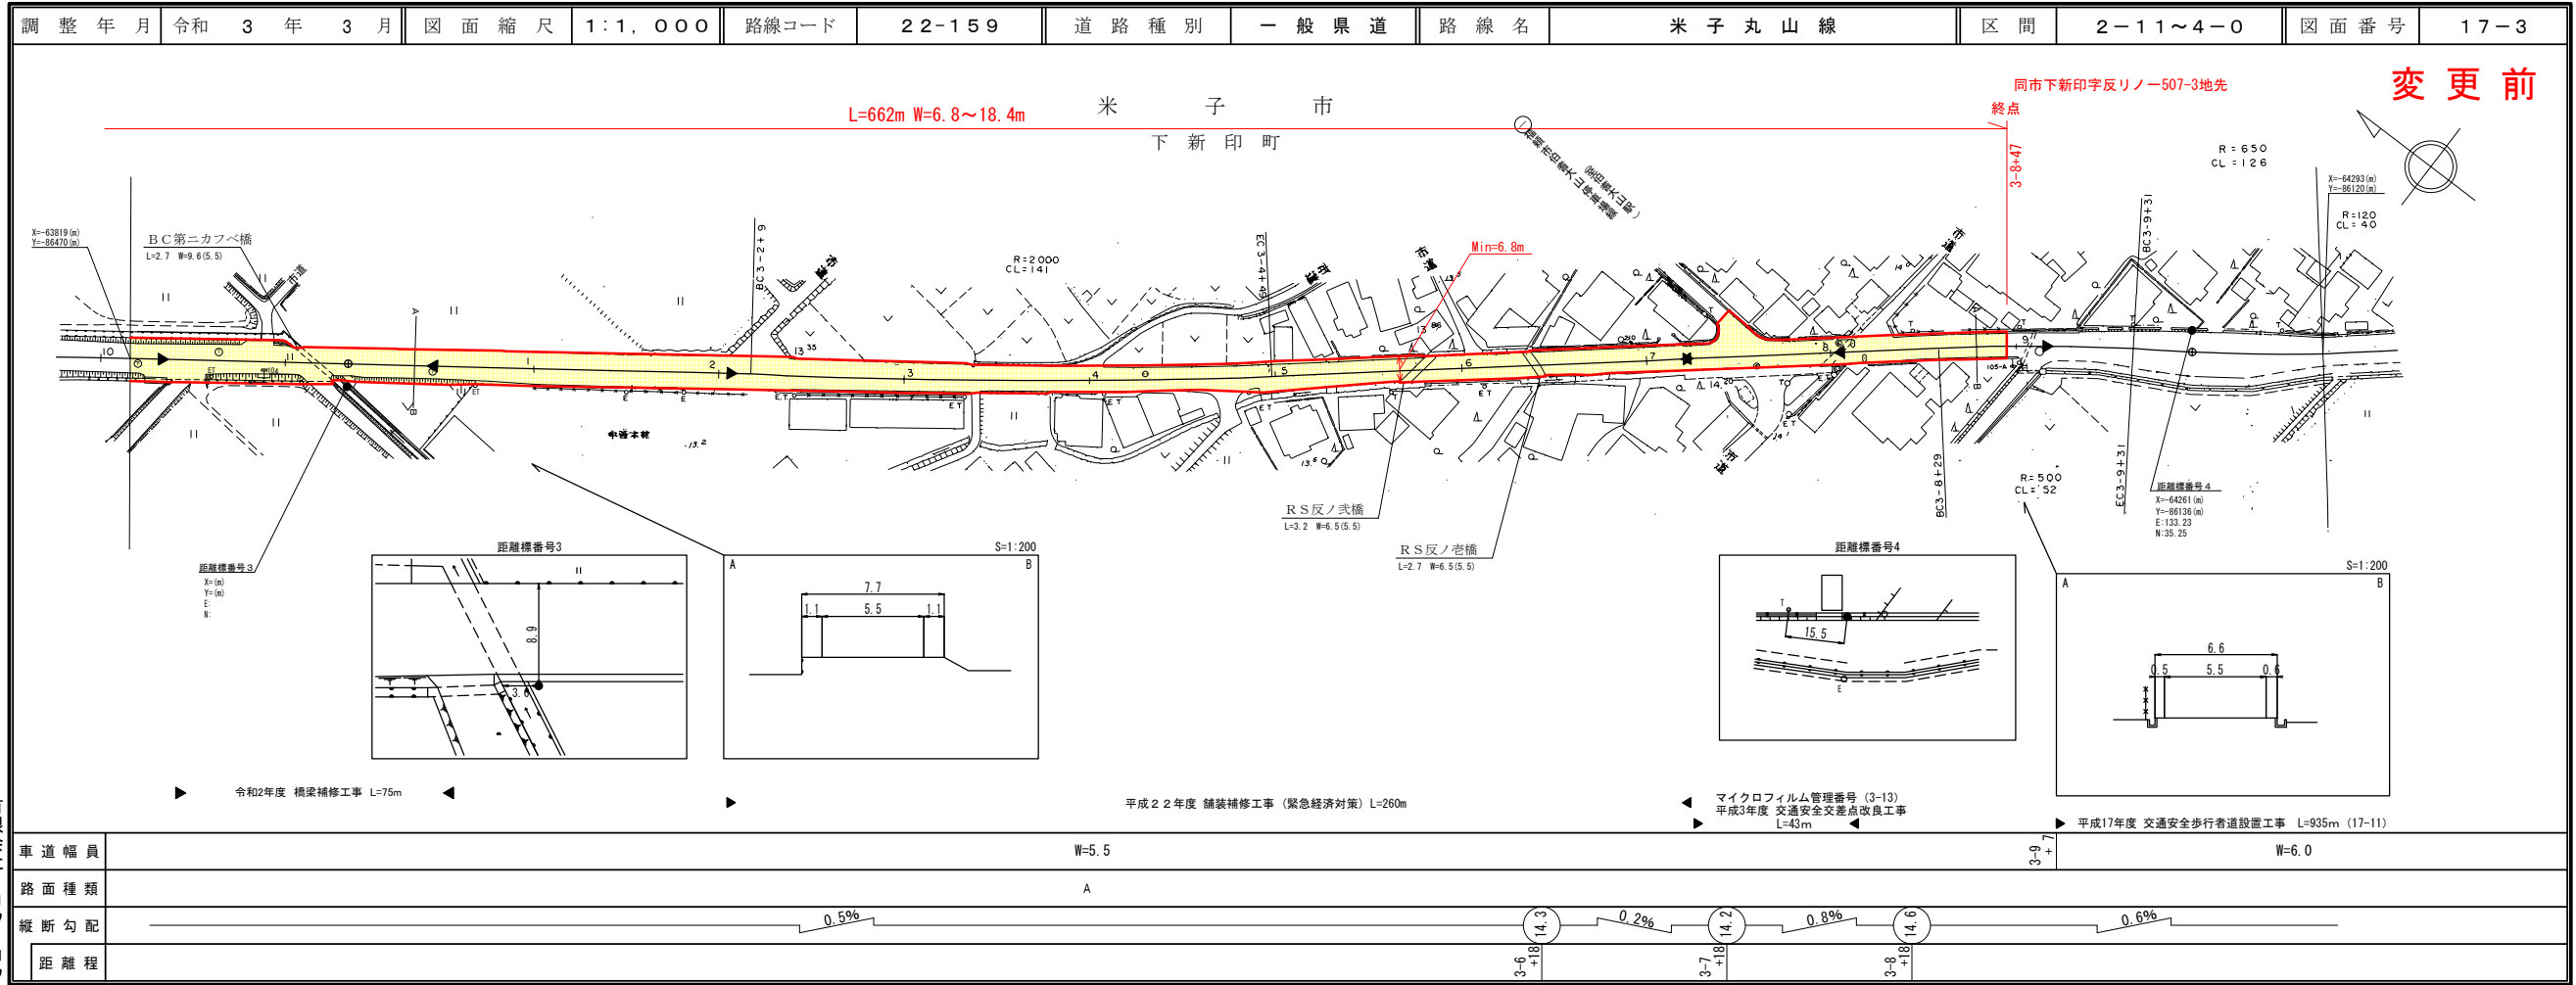


# 道路台帳付図

鳥取県

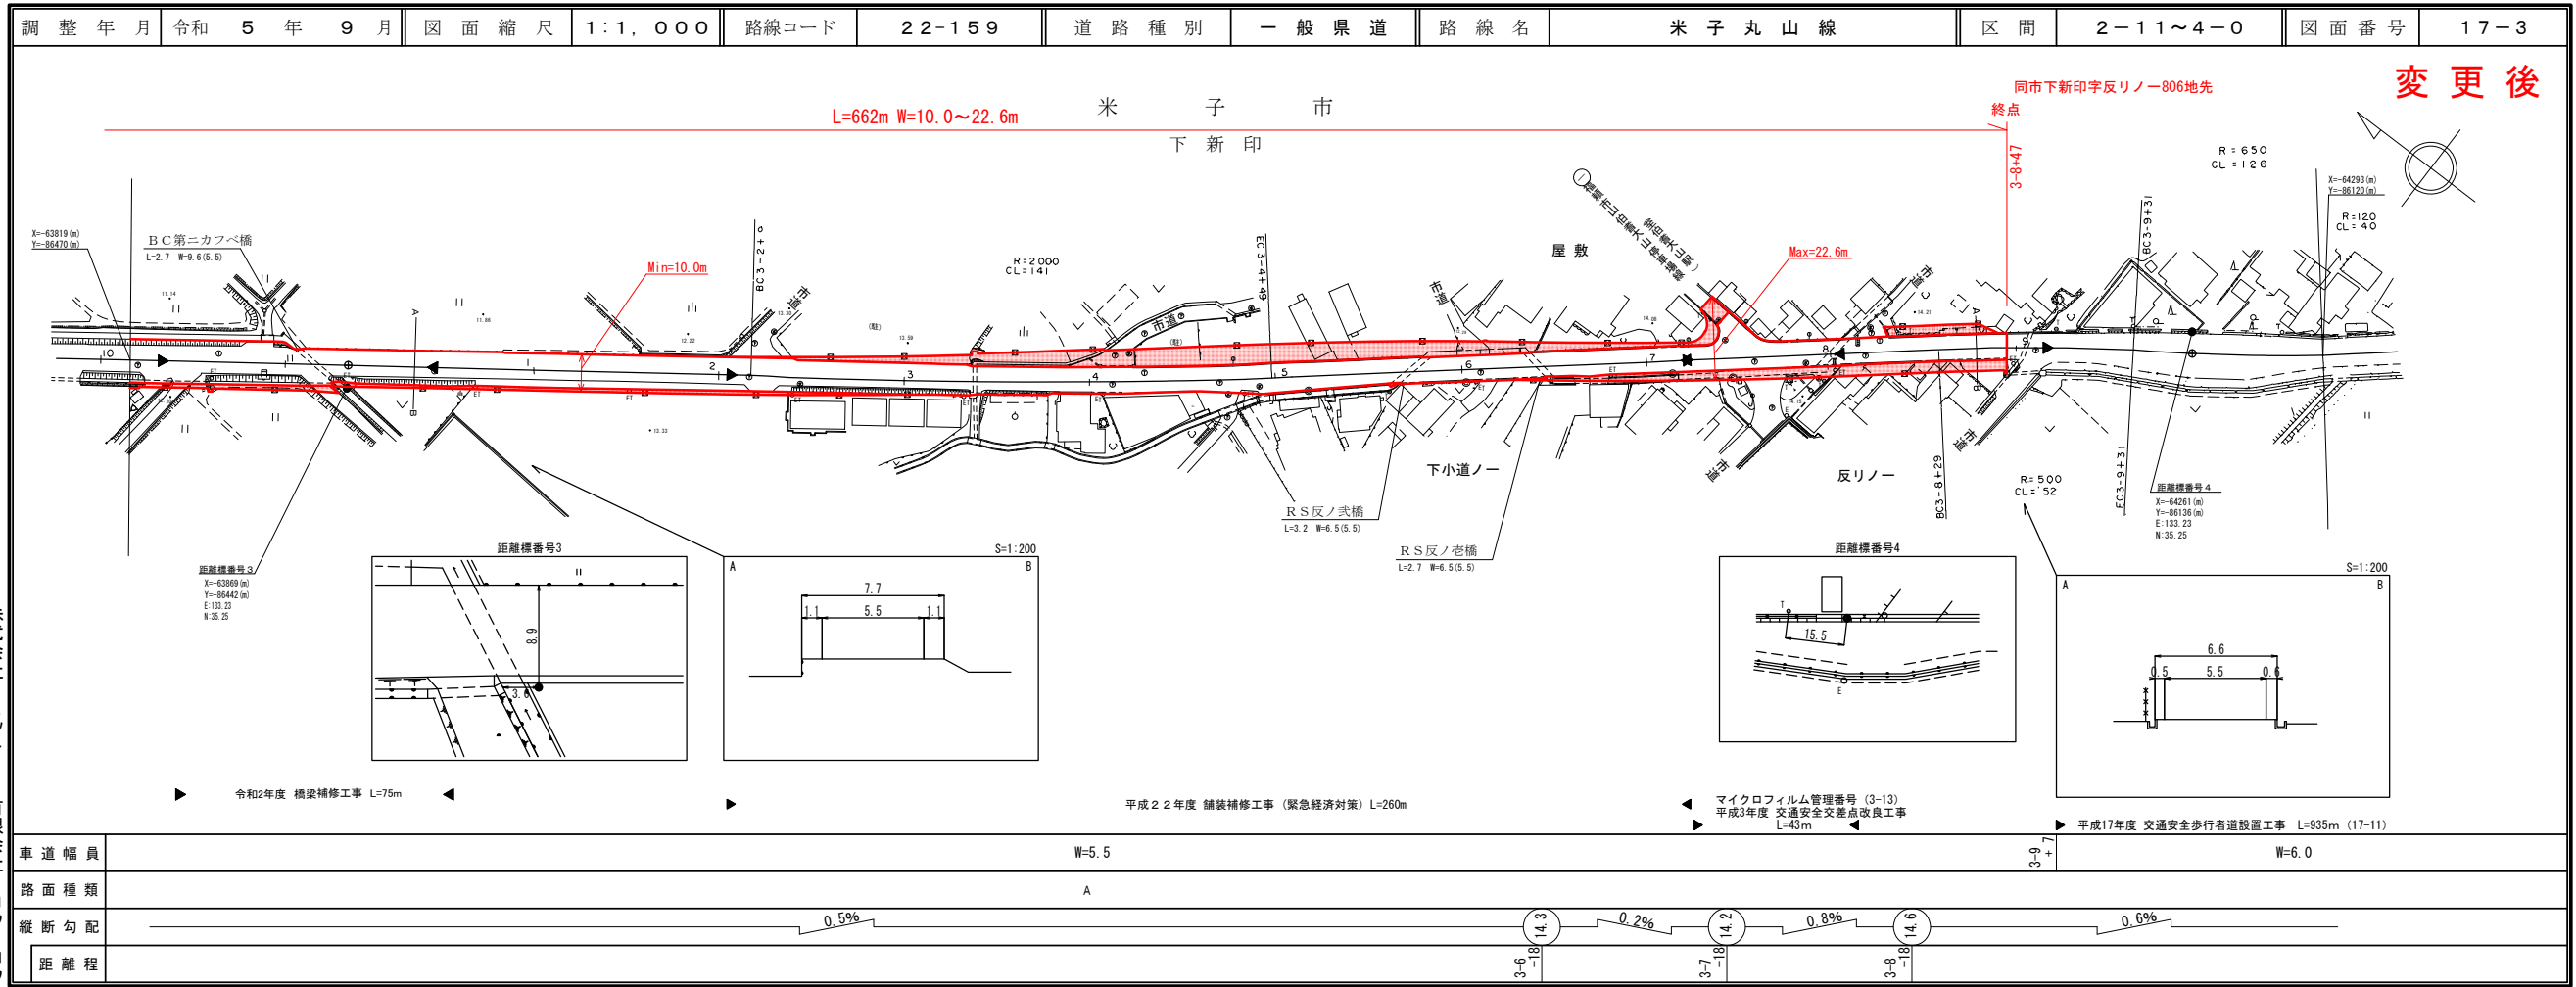

# 道路台帳付図


鳥取県

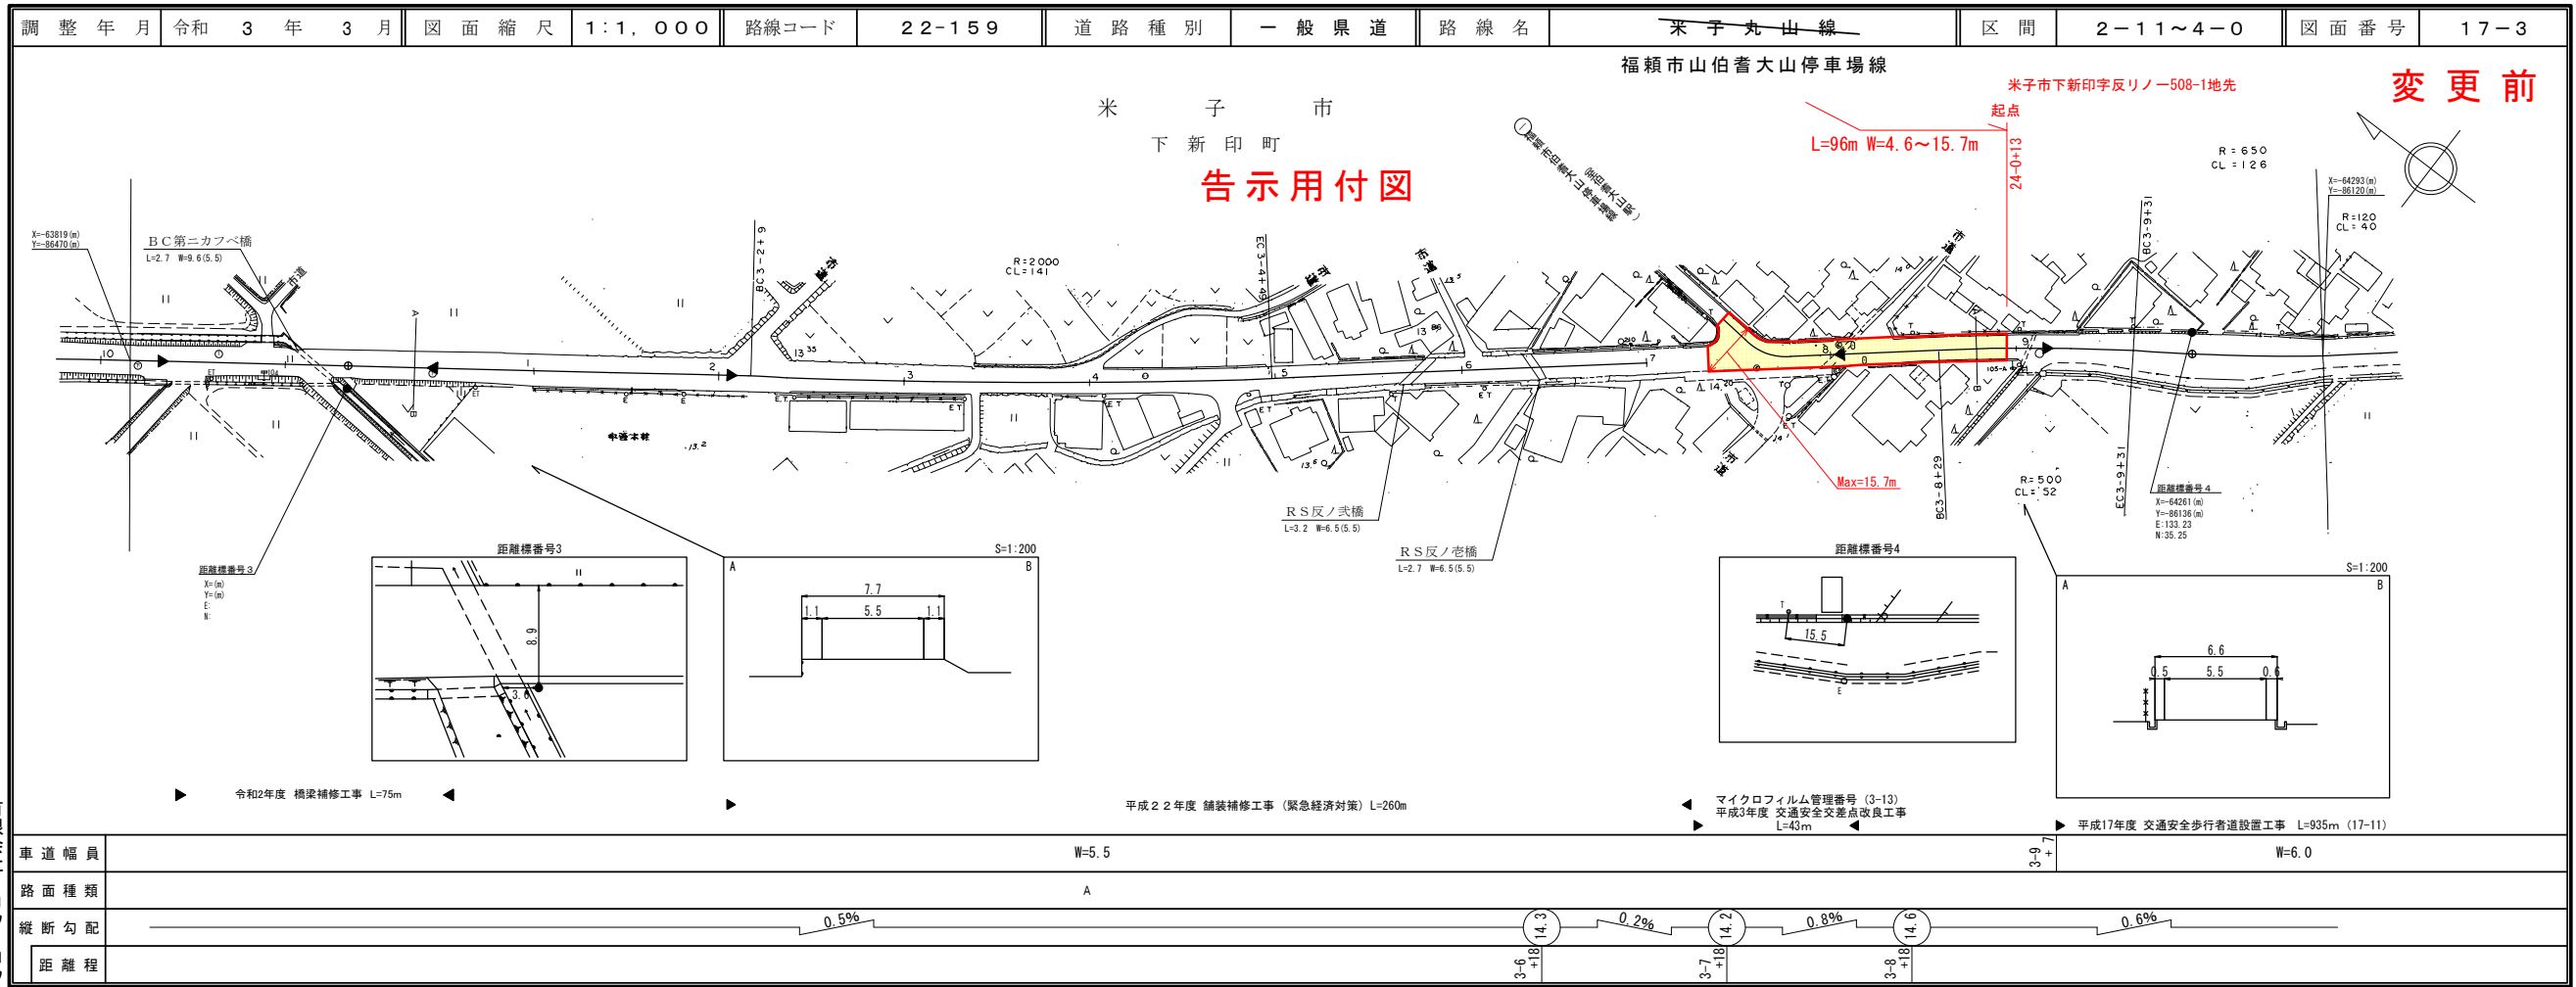

有限会社 マツモトサーベイコンサルタント  
有限会社 シー・エス・コウリョウ  
株式会社 ウェス

# 道路台帳付図


鳥取県

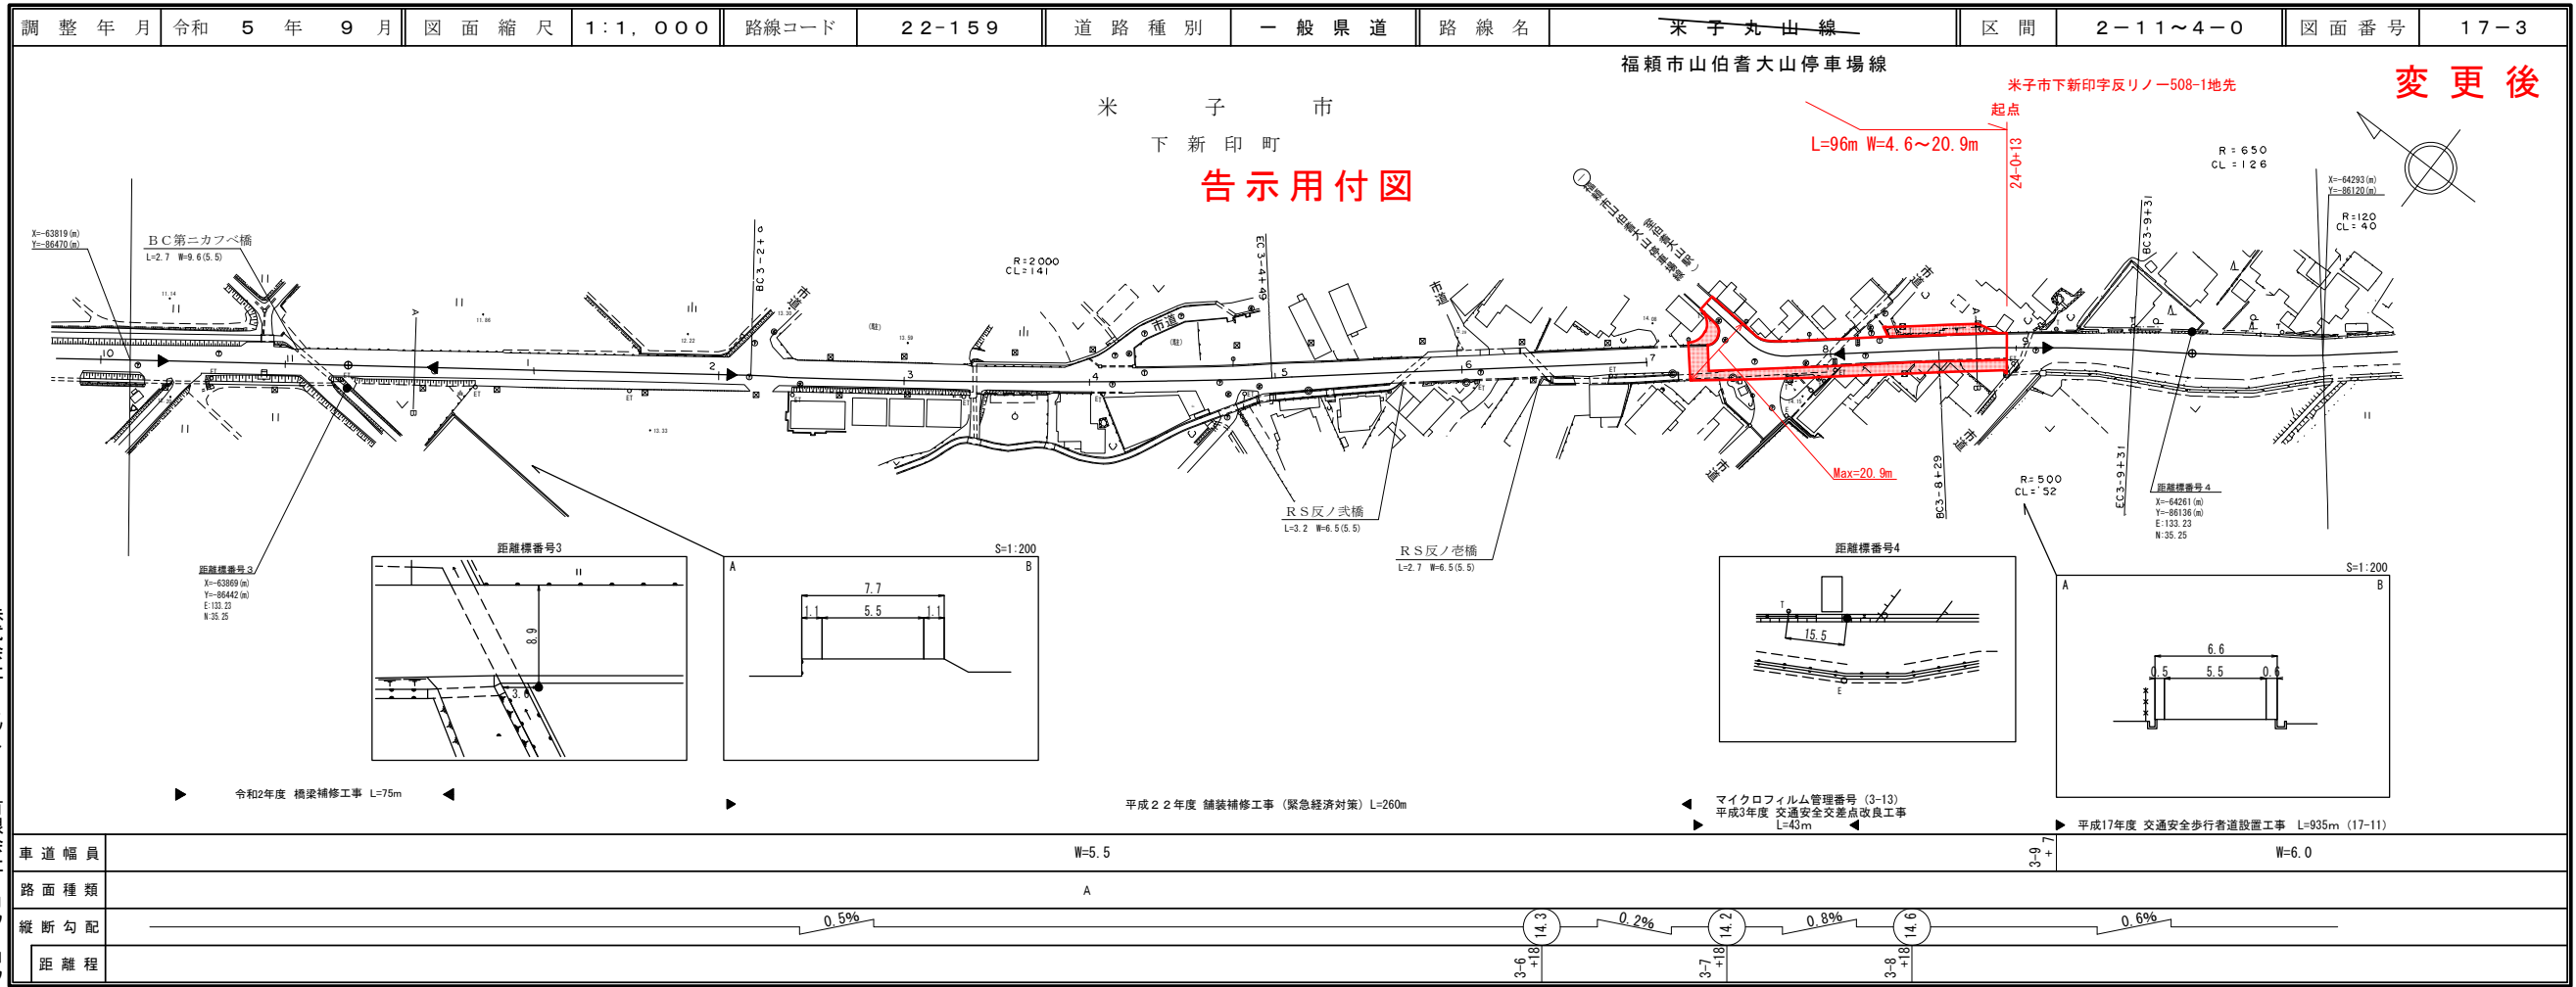

株式会社 ミット  
有限会社 マツモトサーベイコンサルタント  
有限会社 シー・エス・コウリョウ  
株式会社 ウェス


道路台帳付図

鳥取県

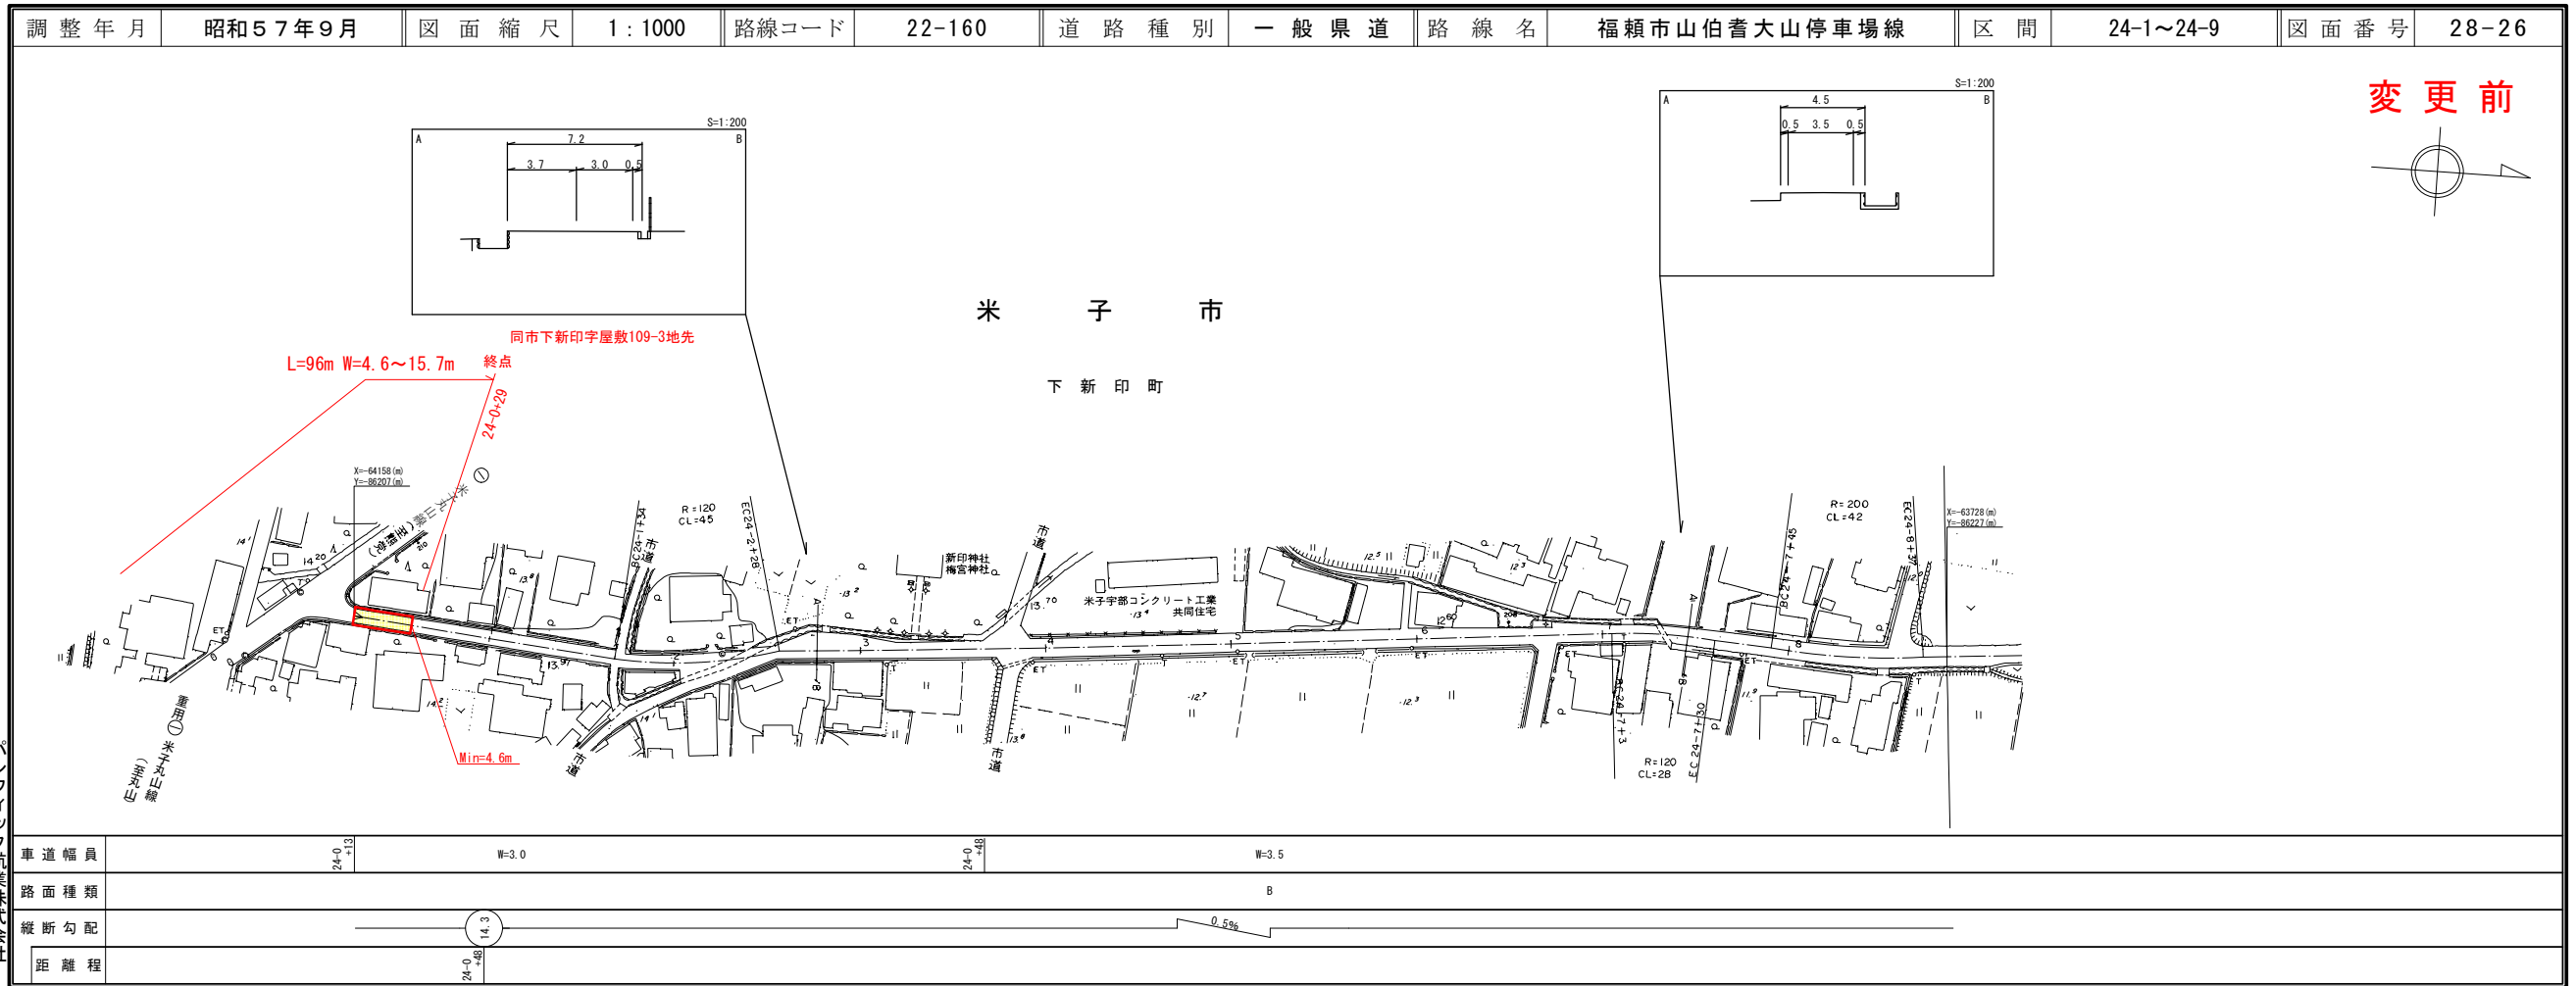


道路台帳付図

鳥取県

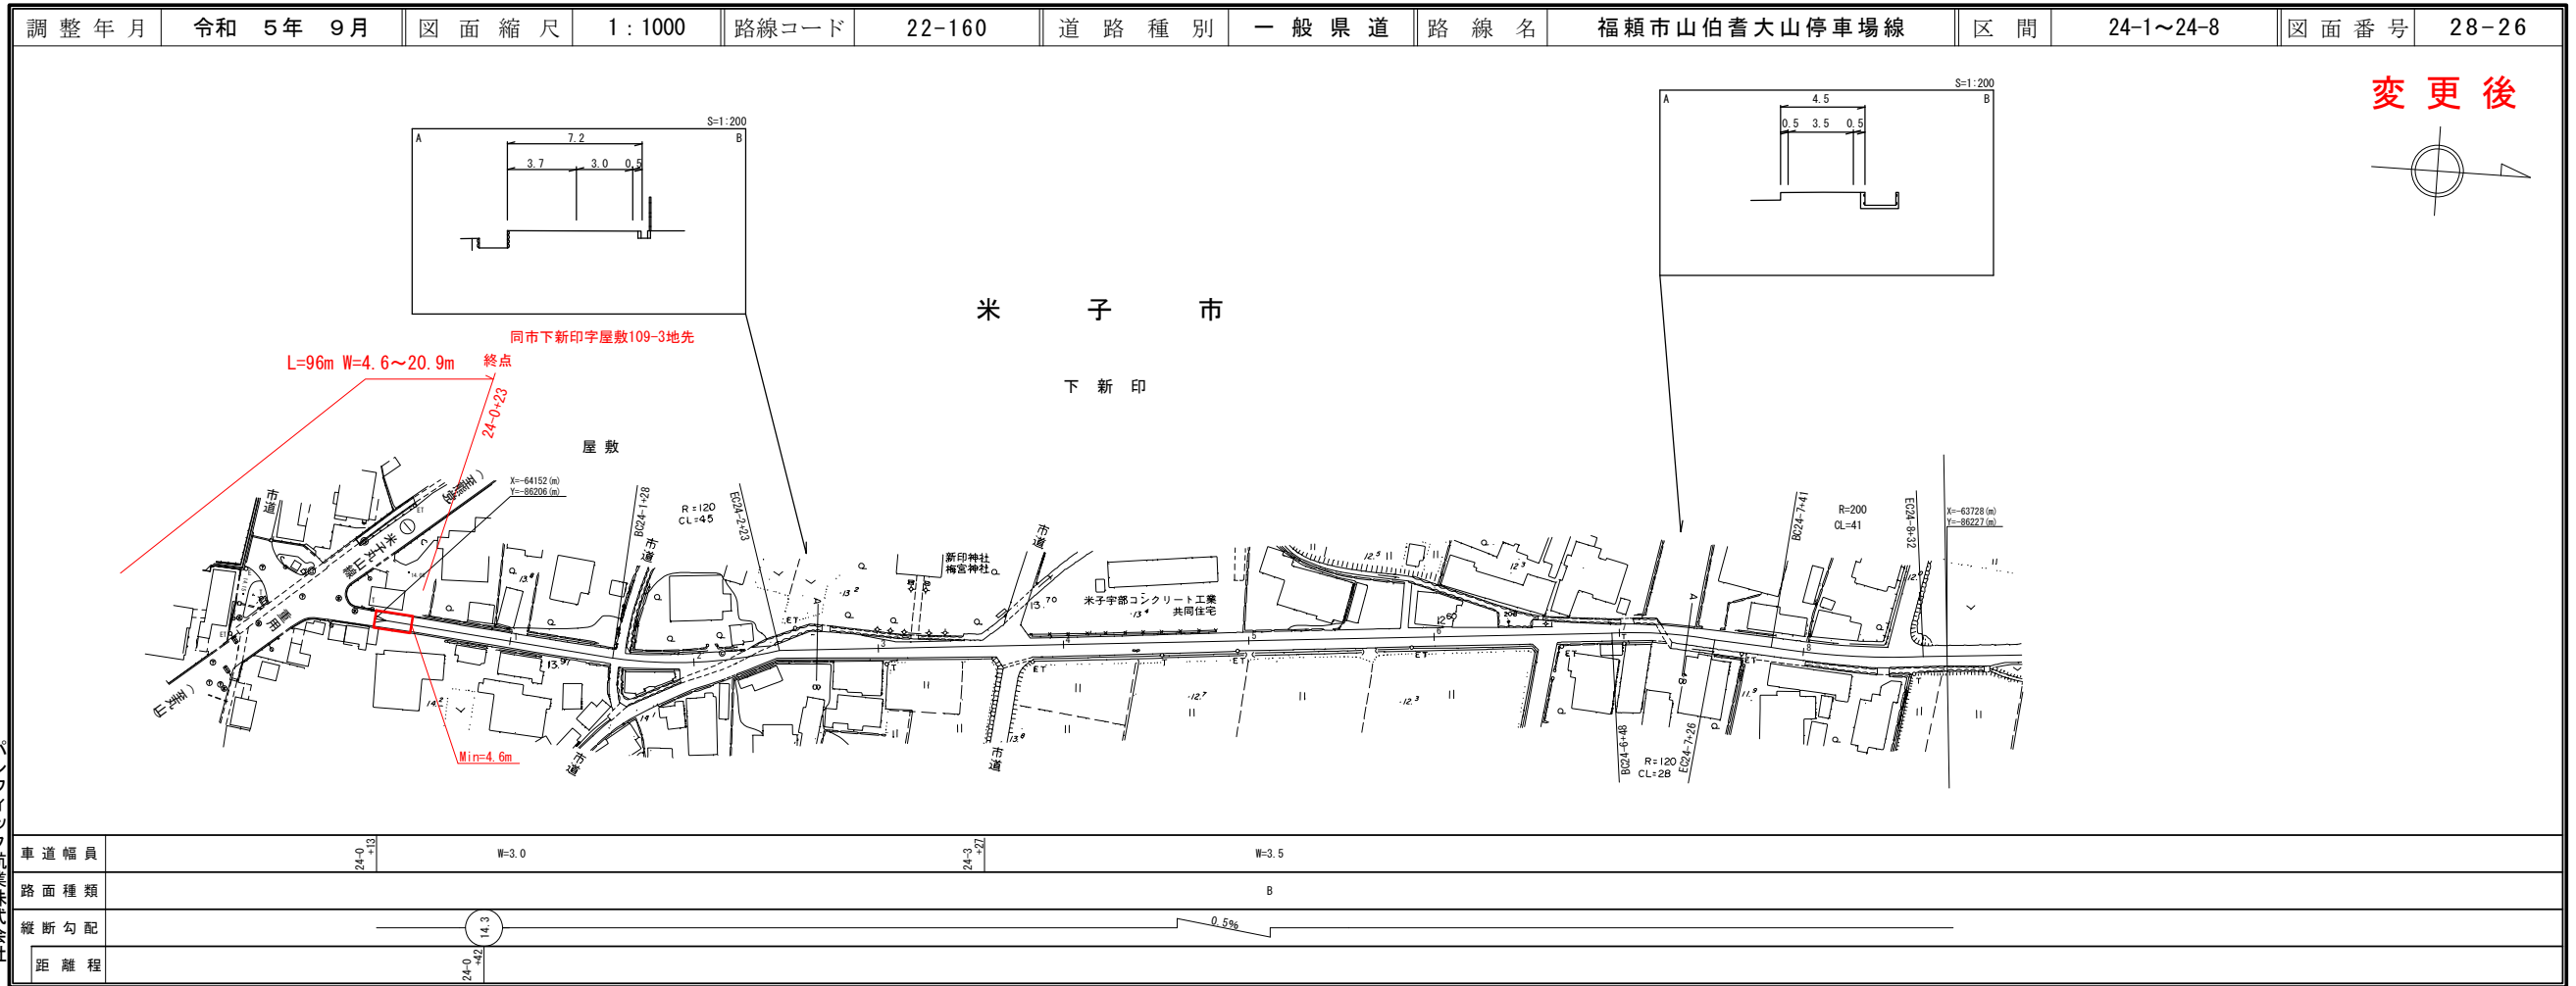

道路台帳平面図

鳥取県

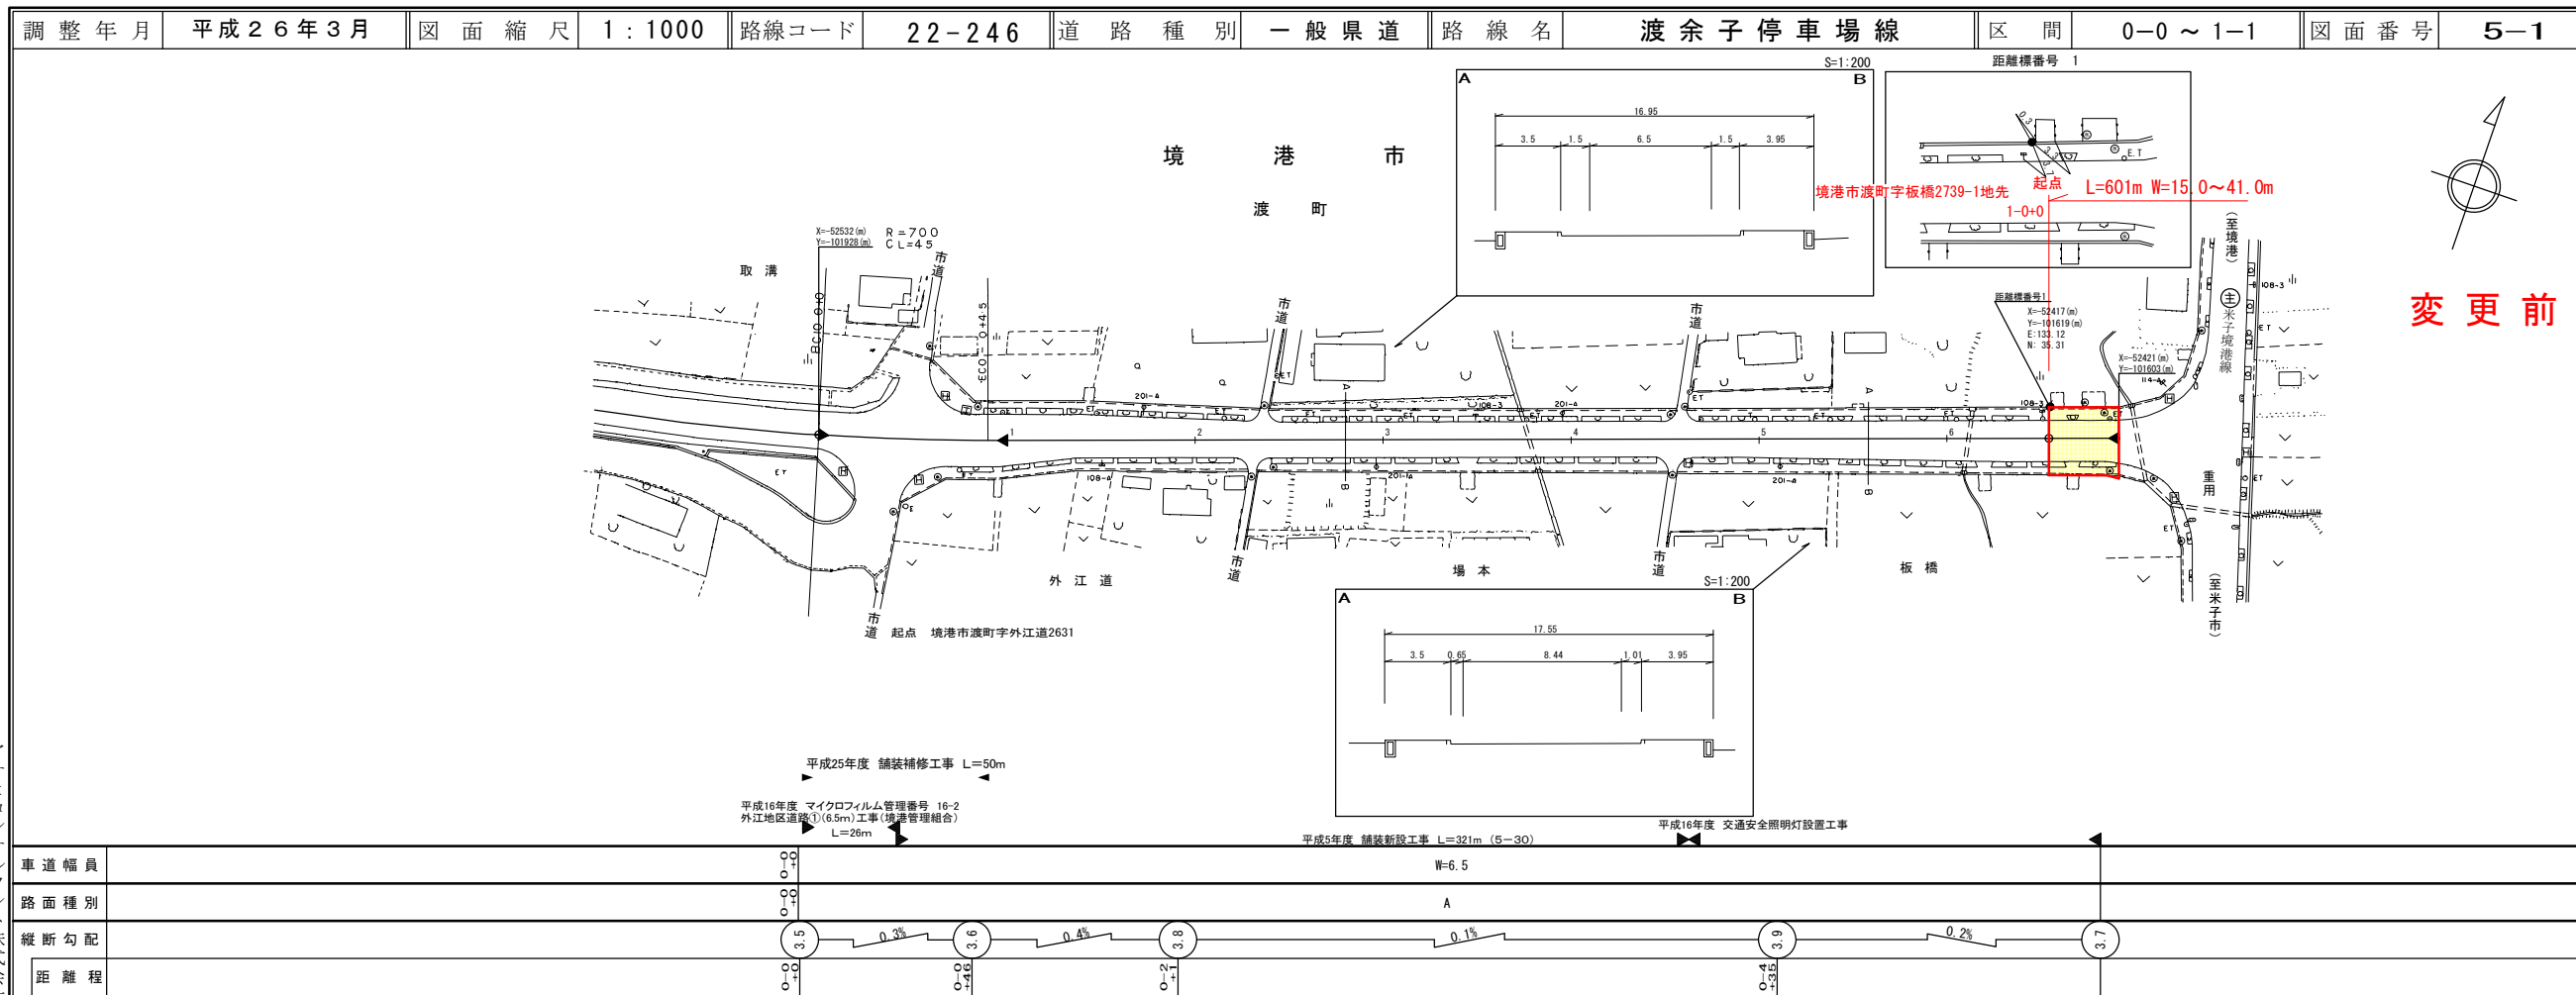


アサヒコンサルタント株式会社

変更前

道路台帳付図

鳥取県

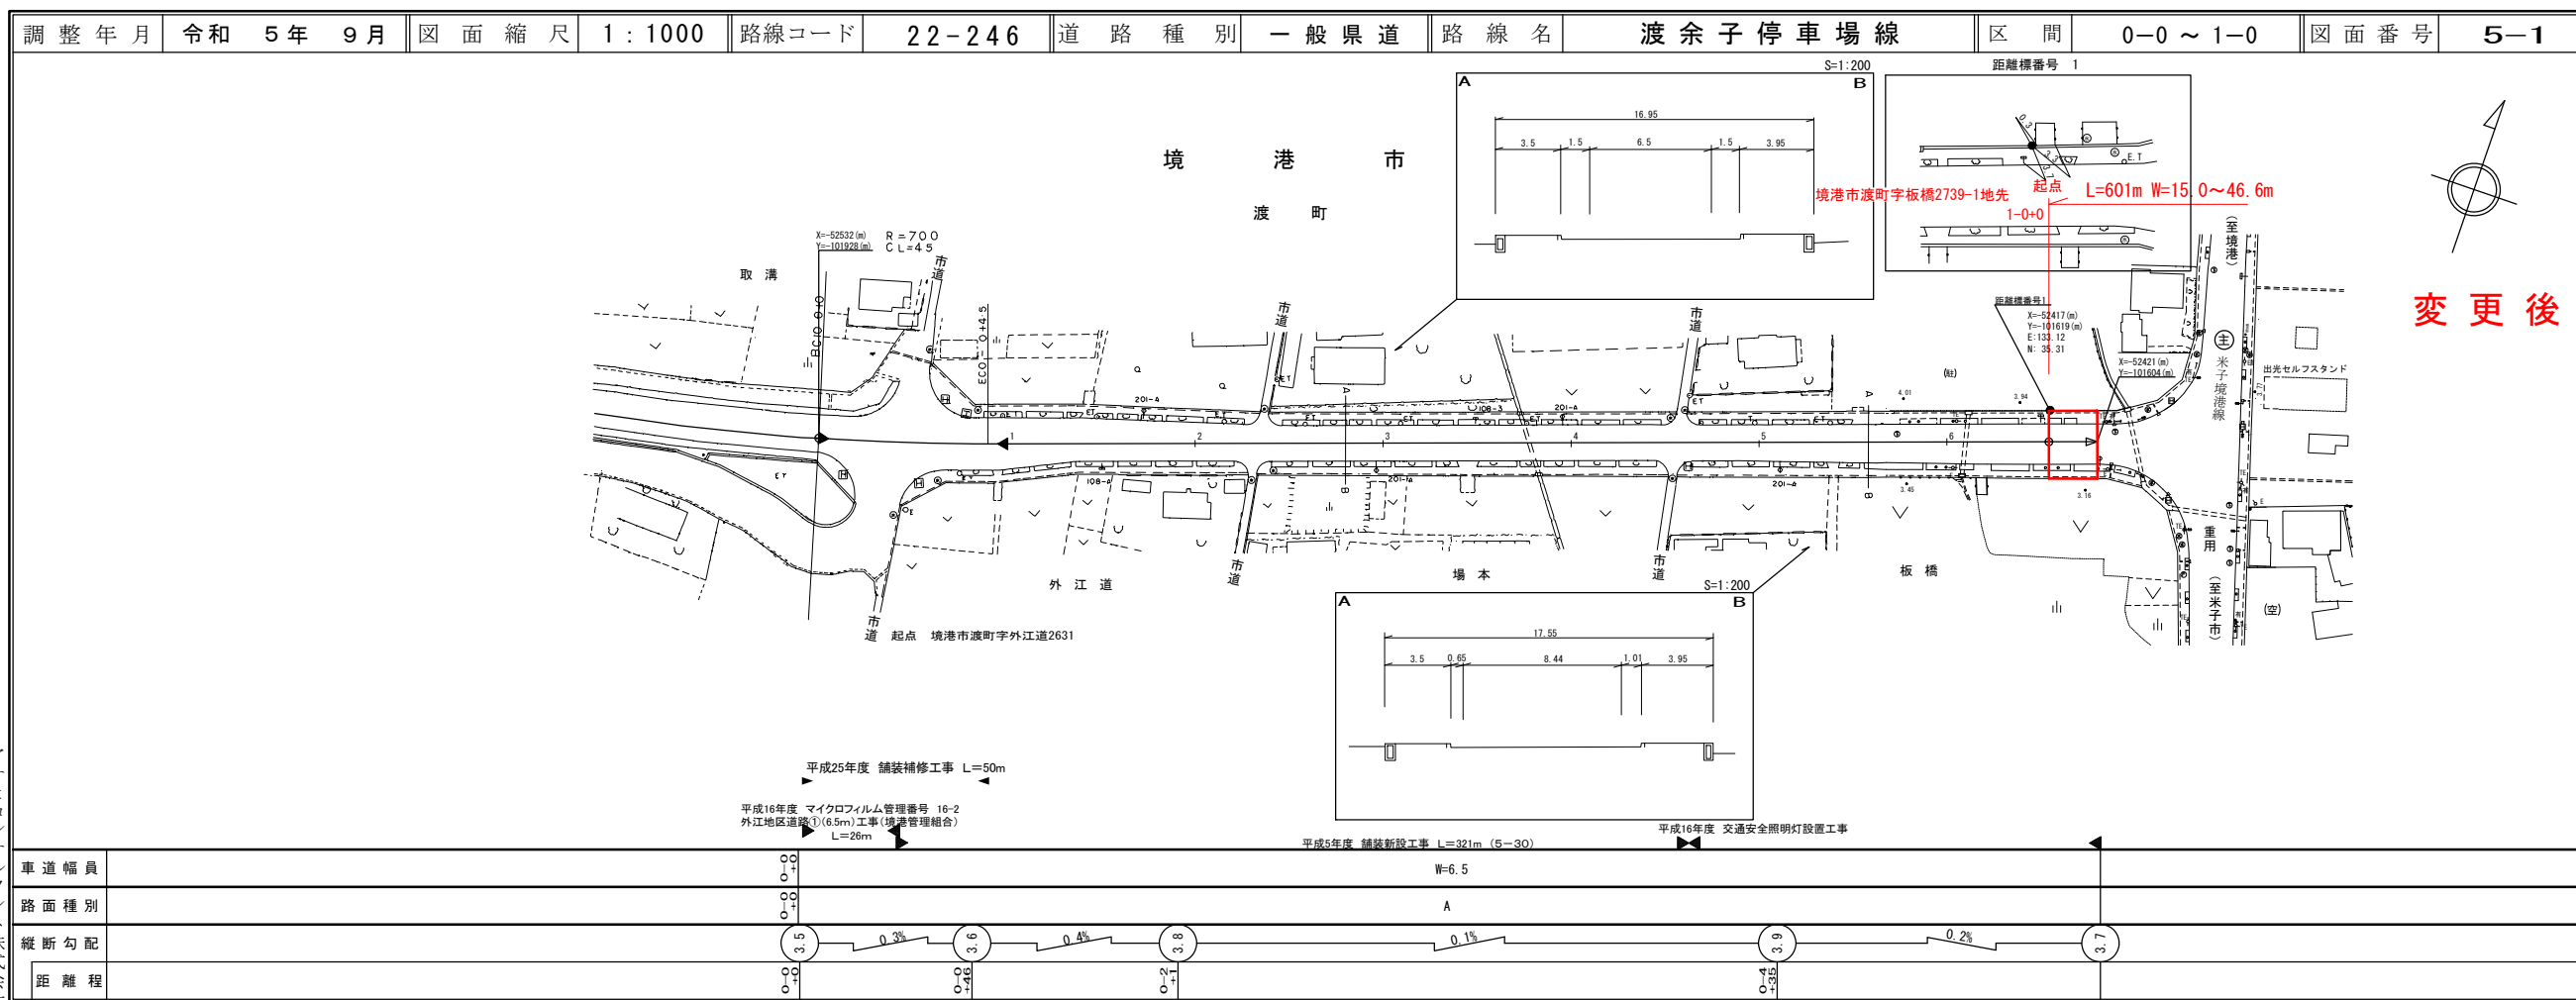


アサヒコンサルタント株式会社

変更後

# 道 路 台 帳 付 図


鳥 取 県

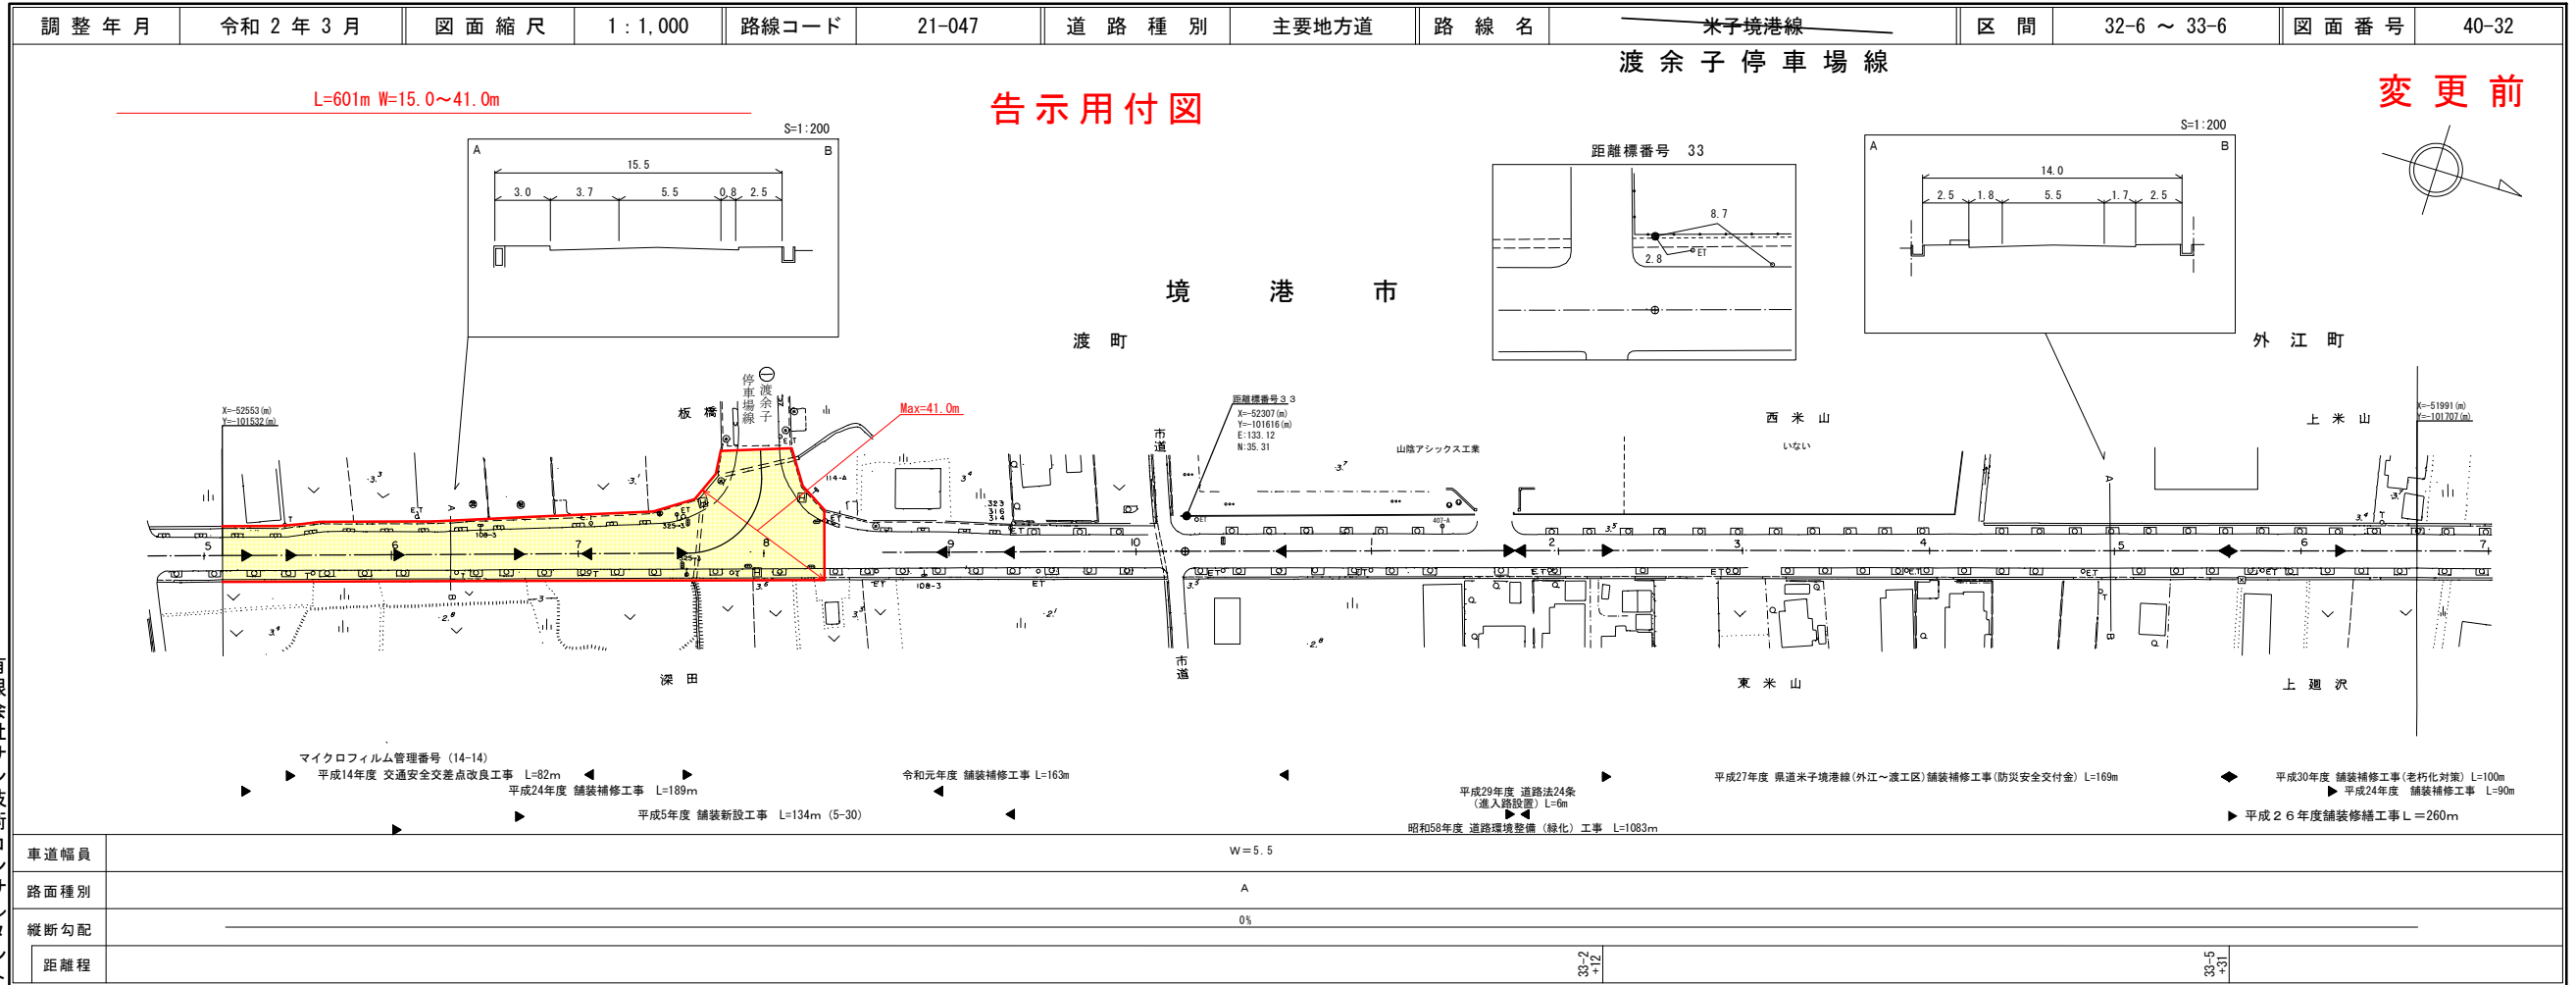

株式会社アートスペース

# 道 路 台 帳 付 図


鳥 取 県

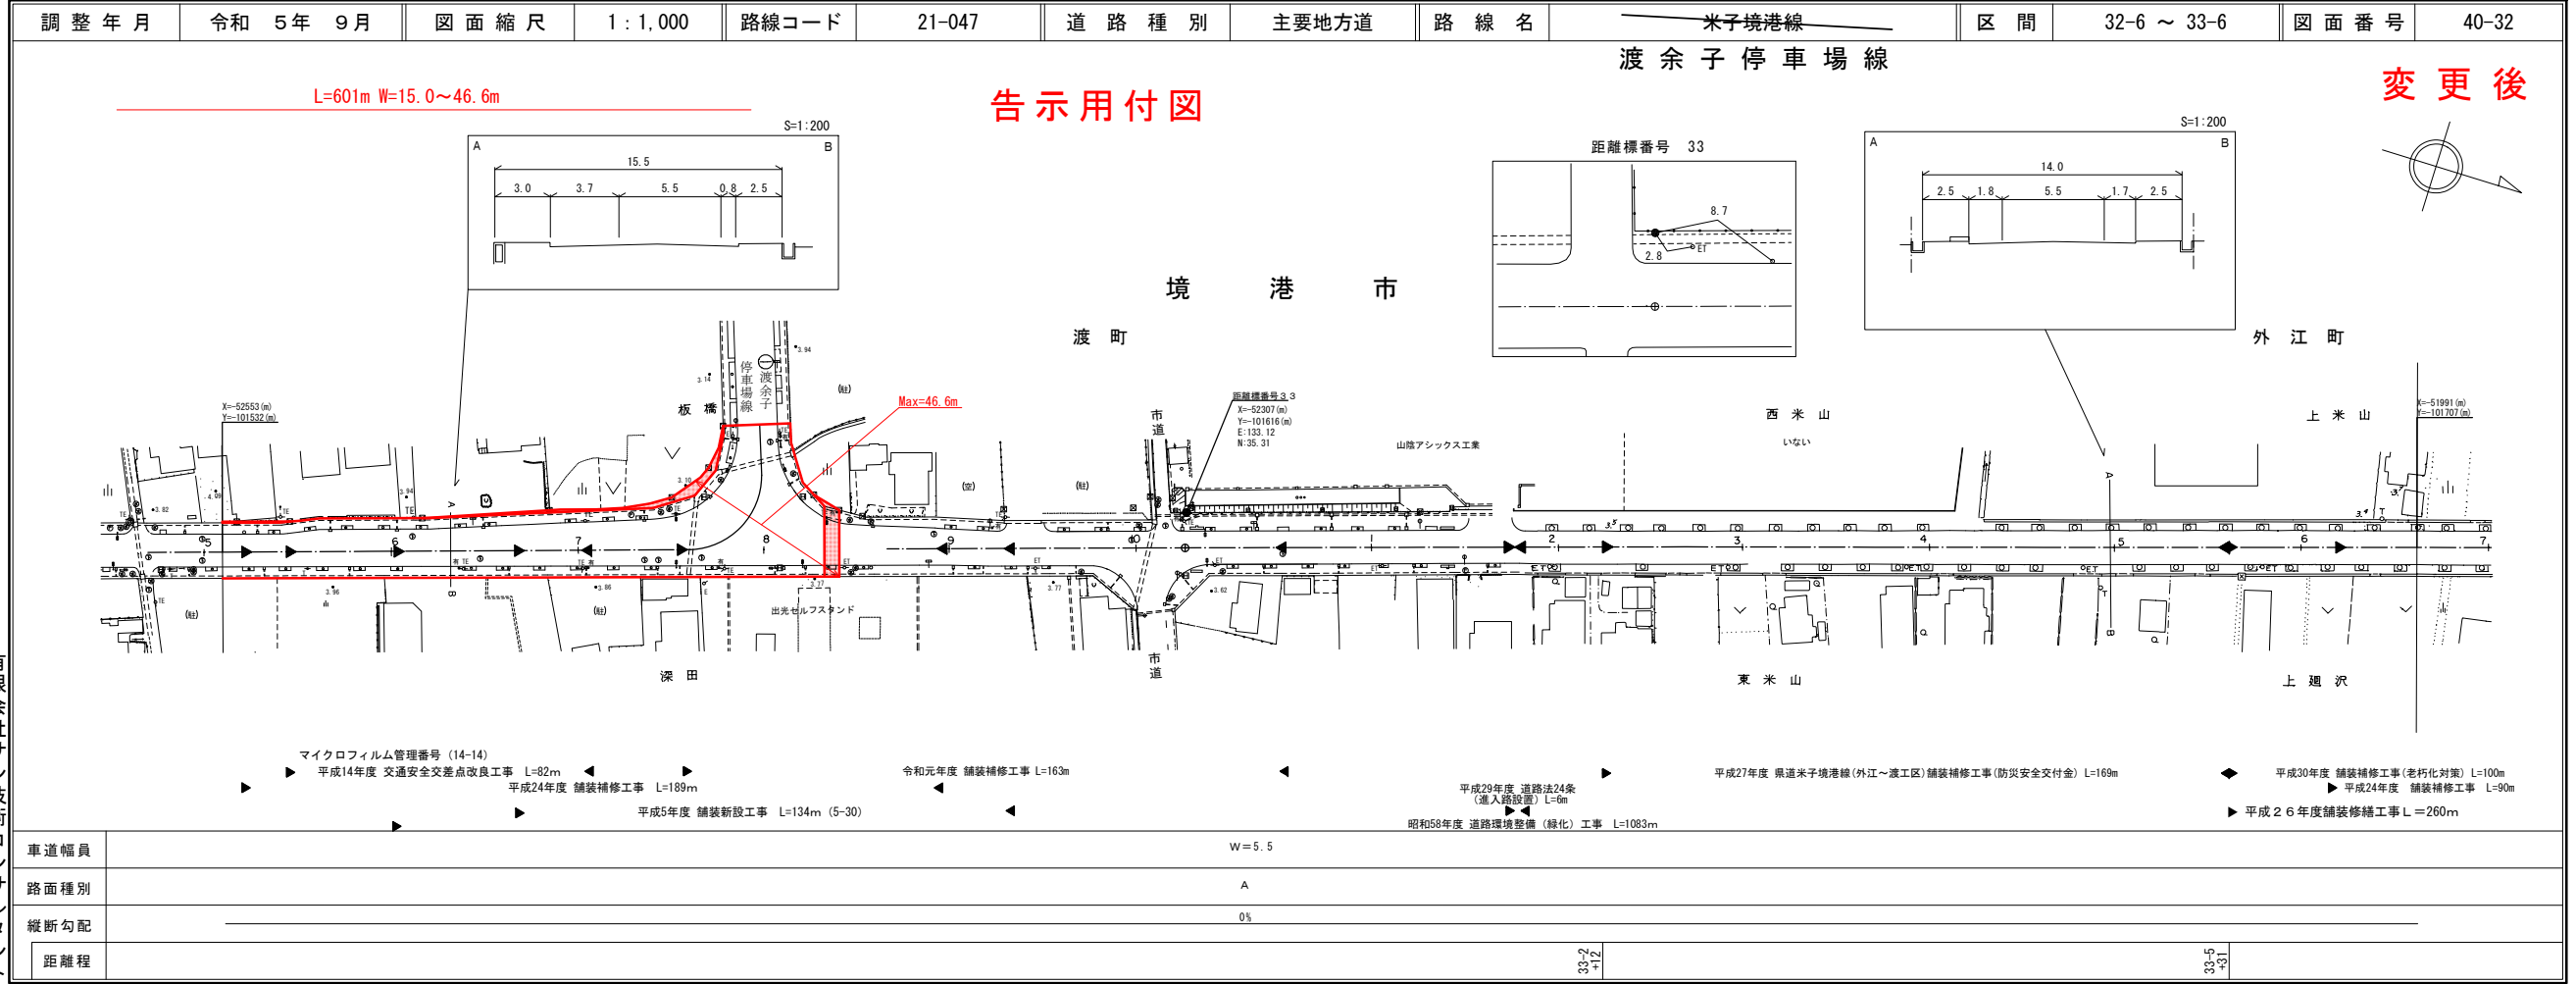

株式会社アートスペース

# 道 路 台 帳 平 面 図


鳥 取 県

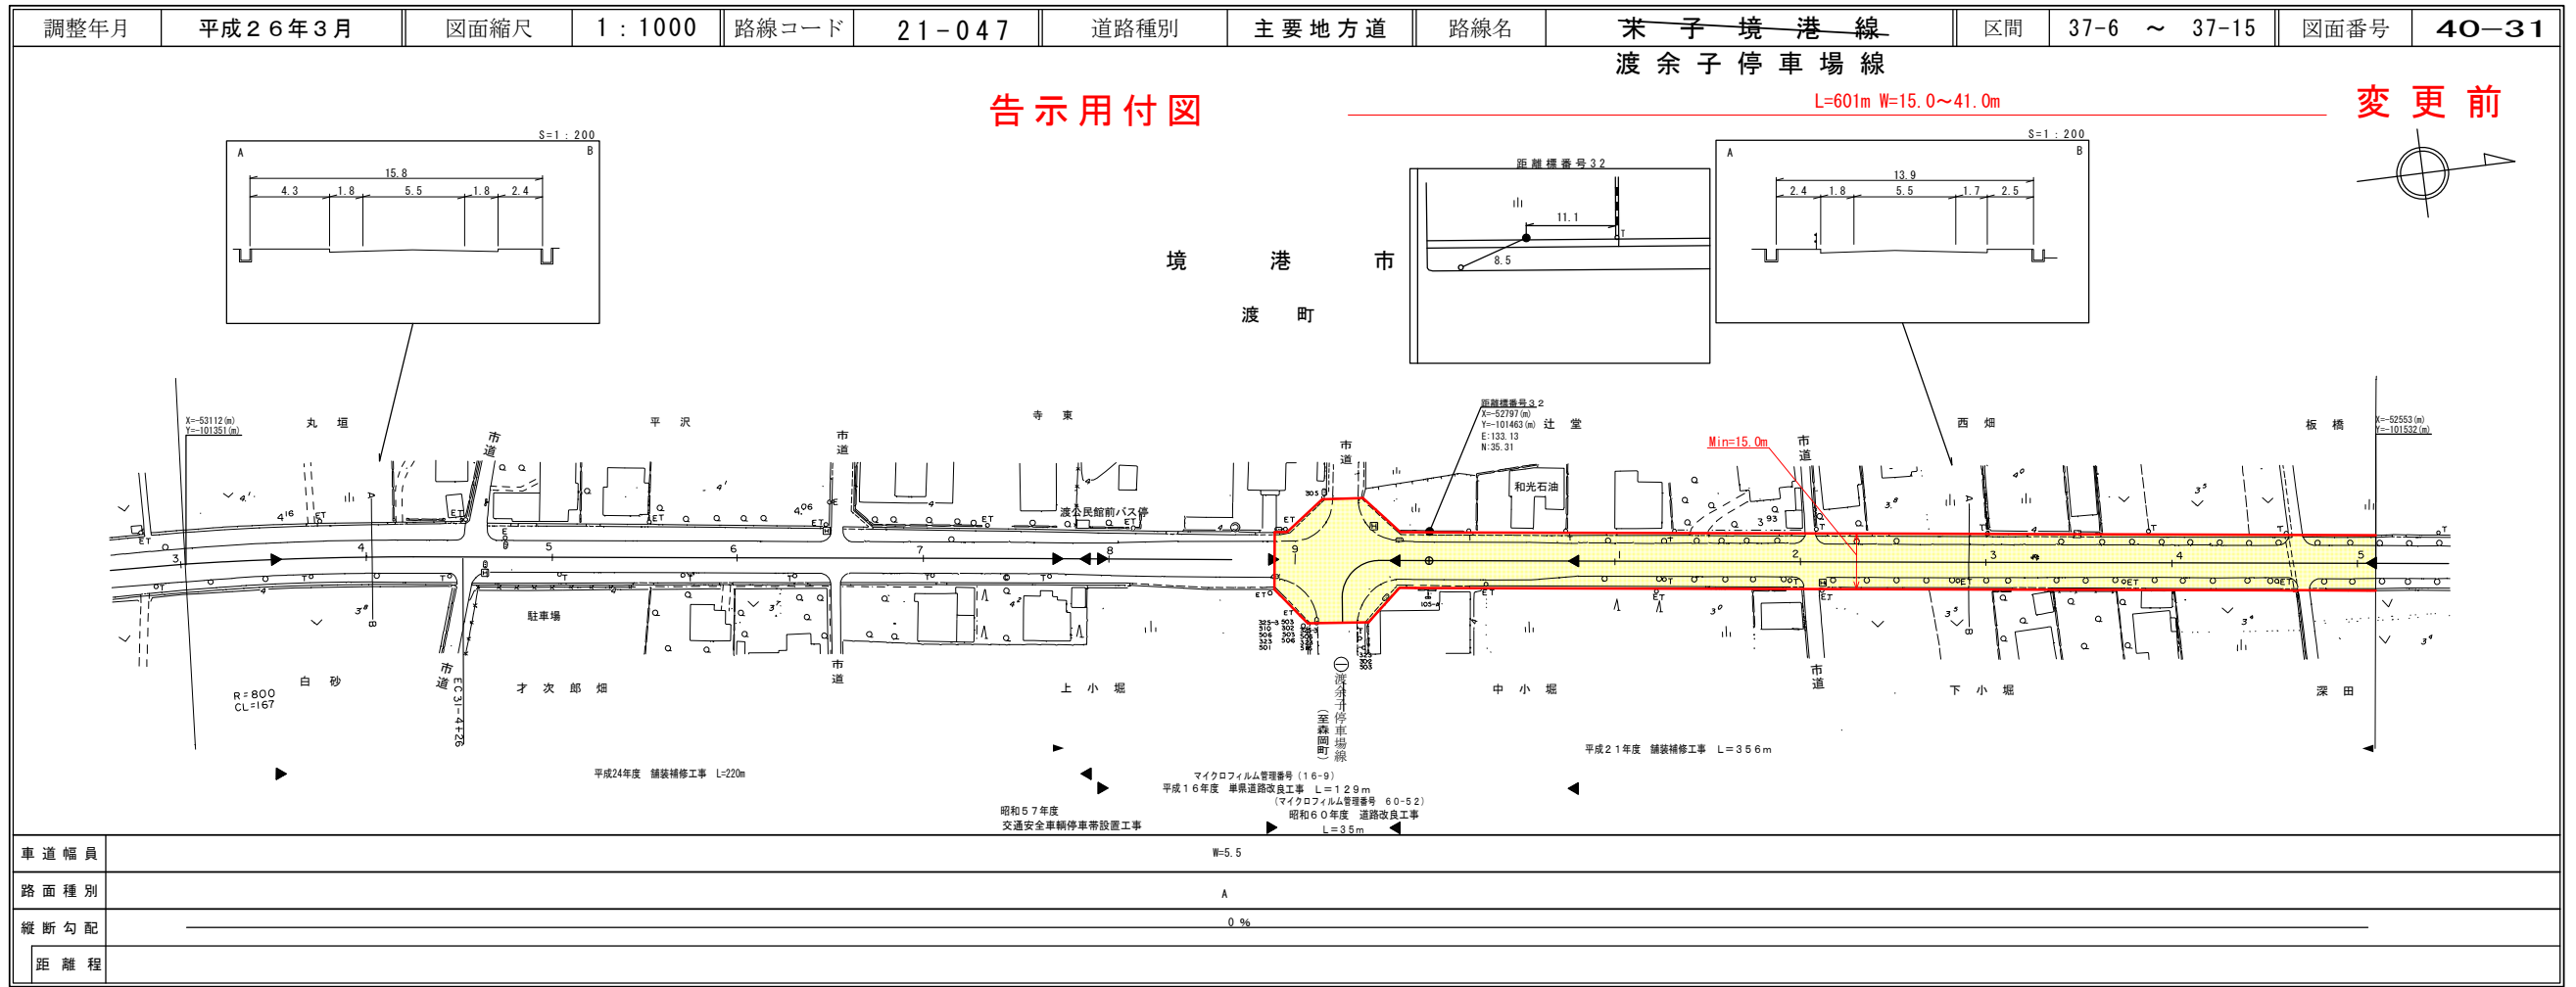

株式会社  
アイテック

# 道 路 台 帳 付 図

鳥 取 県

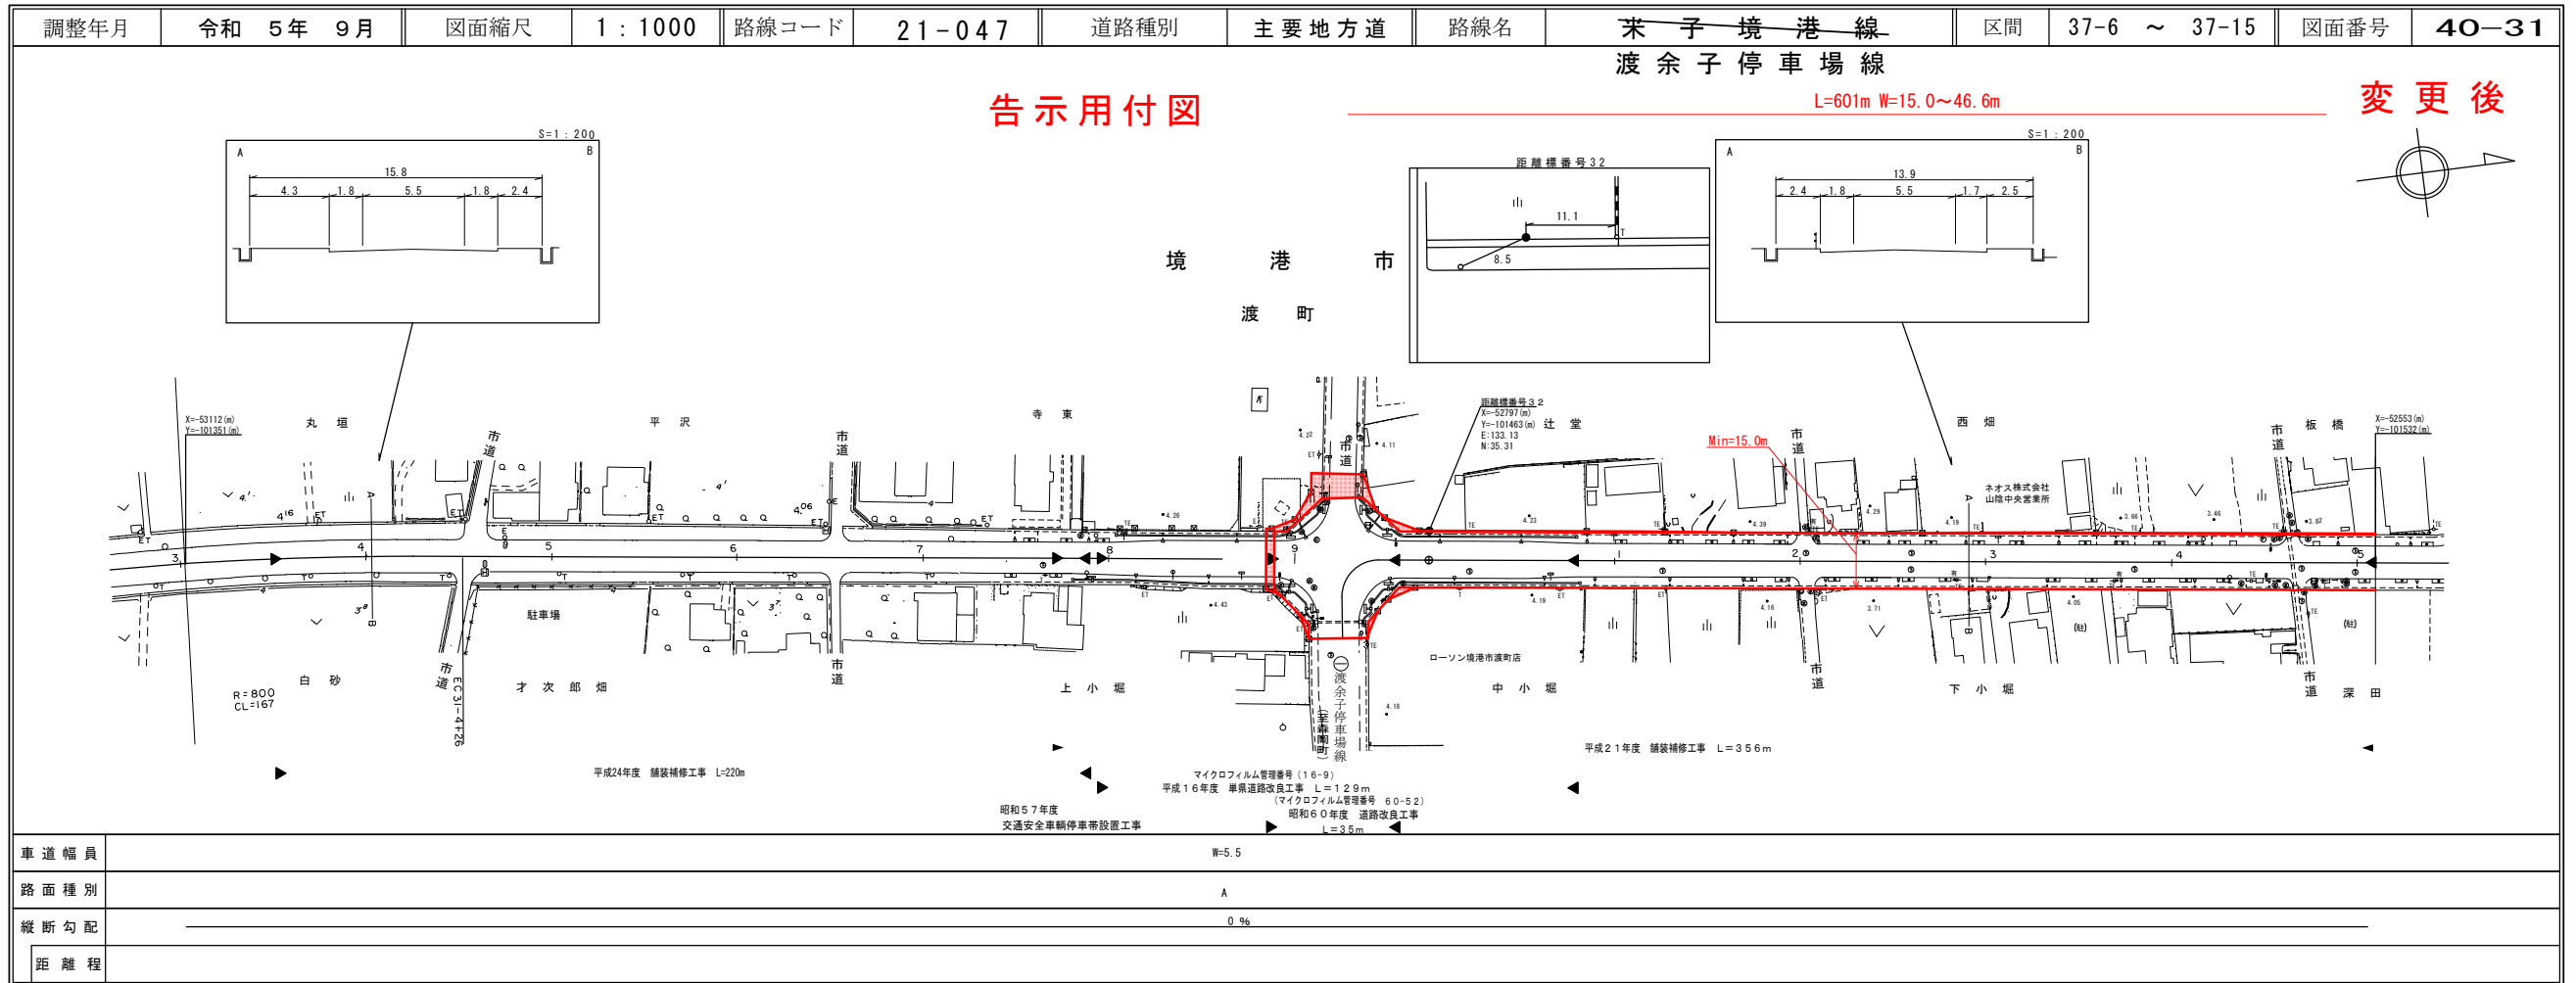


株式会社  
アイテック  
ミット



# 道 路 台 帳 平 面 図


鳥 取 県

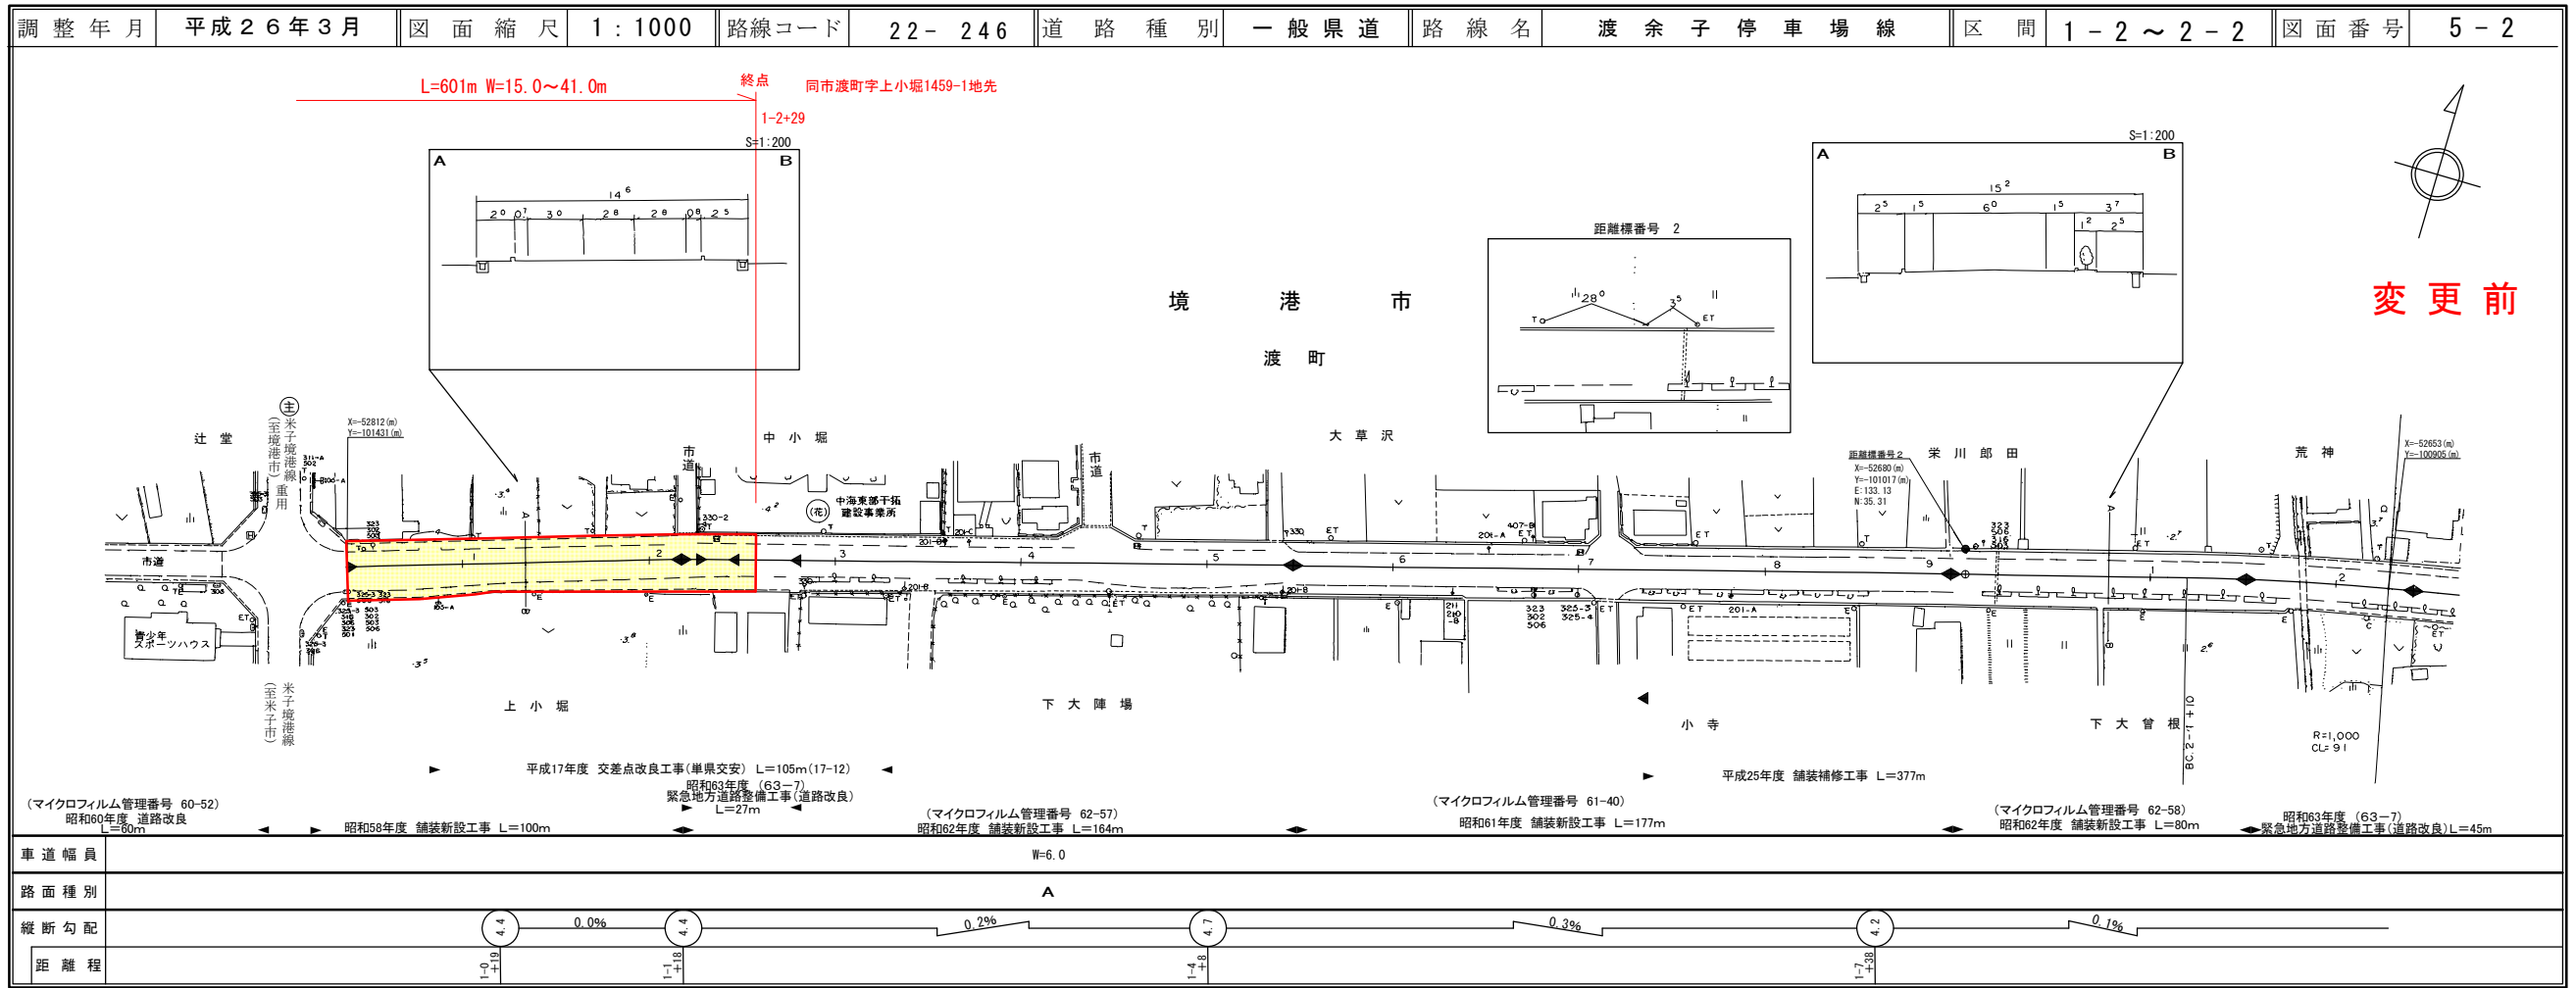

アサヒコンサルタント株式会社

# 道 路 台 帳 付 図

鳥 取 県

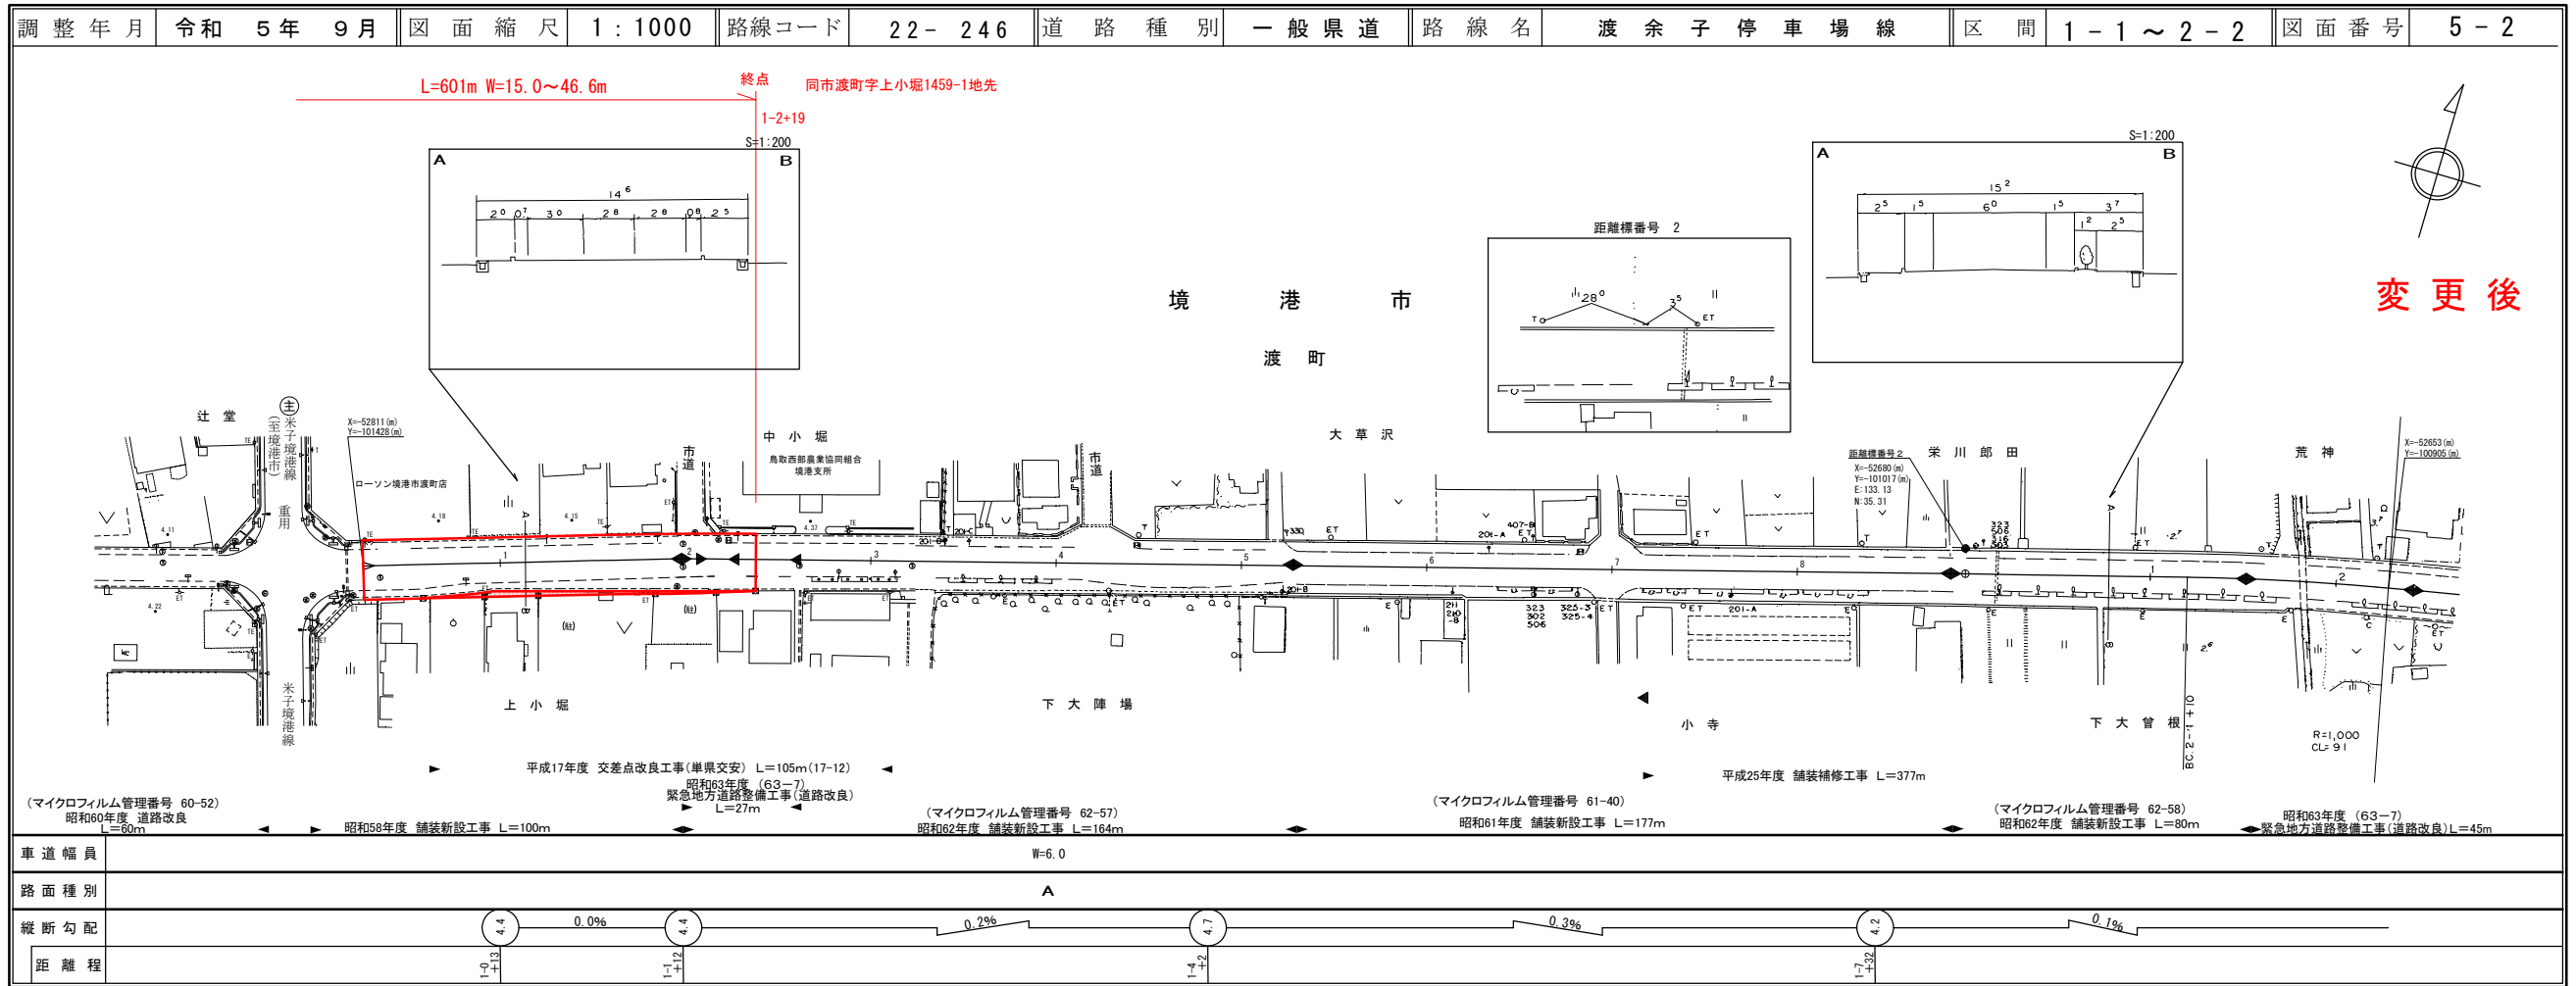


アサヒコンサルタント株式会社  
株式会社 ミニット

# 道路台帳付図

鳥取県

路線コード  
22-262  
路線名  
一般県道 日吉津伯耆大山停車場線

調整年月	平成 28 年 3 月	図面縮尺	1:1,000	路線コード	22-262	道路種別	一般県道	路線名	日吉津伯耆大山停車場線	区間	2-3~3-3	図面番号	6-4
------	-------------	------	---------	-------	--------	------	------	-----	-------------	----	---------	------	-----

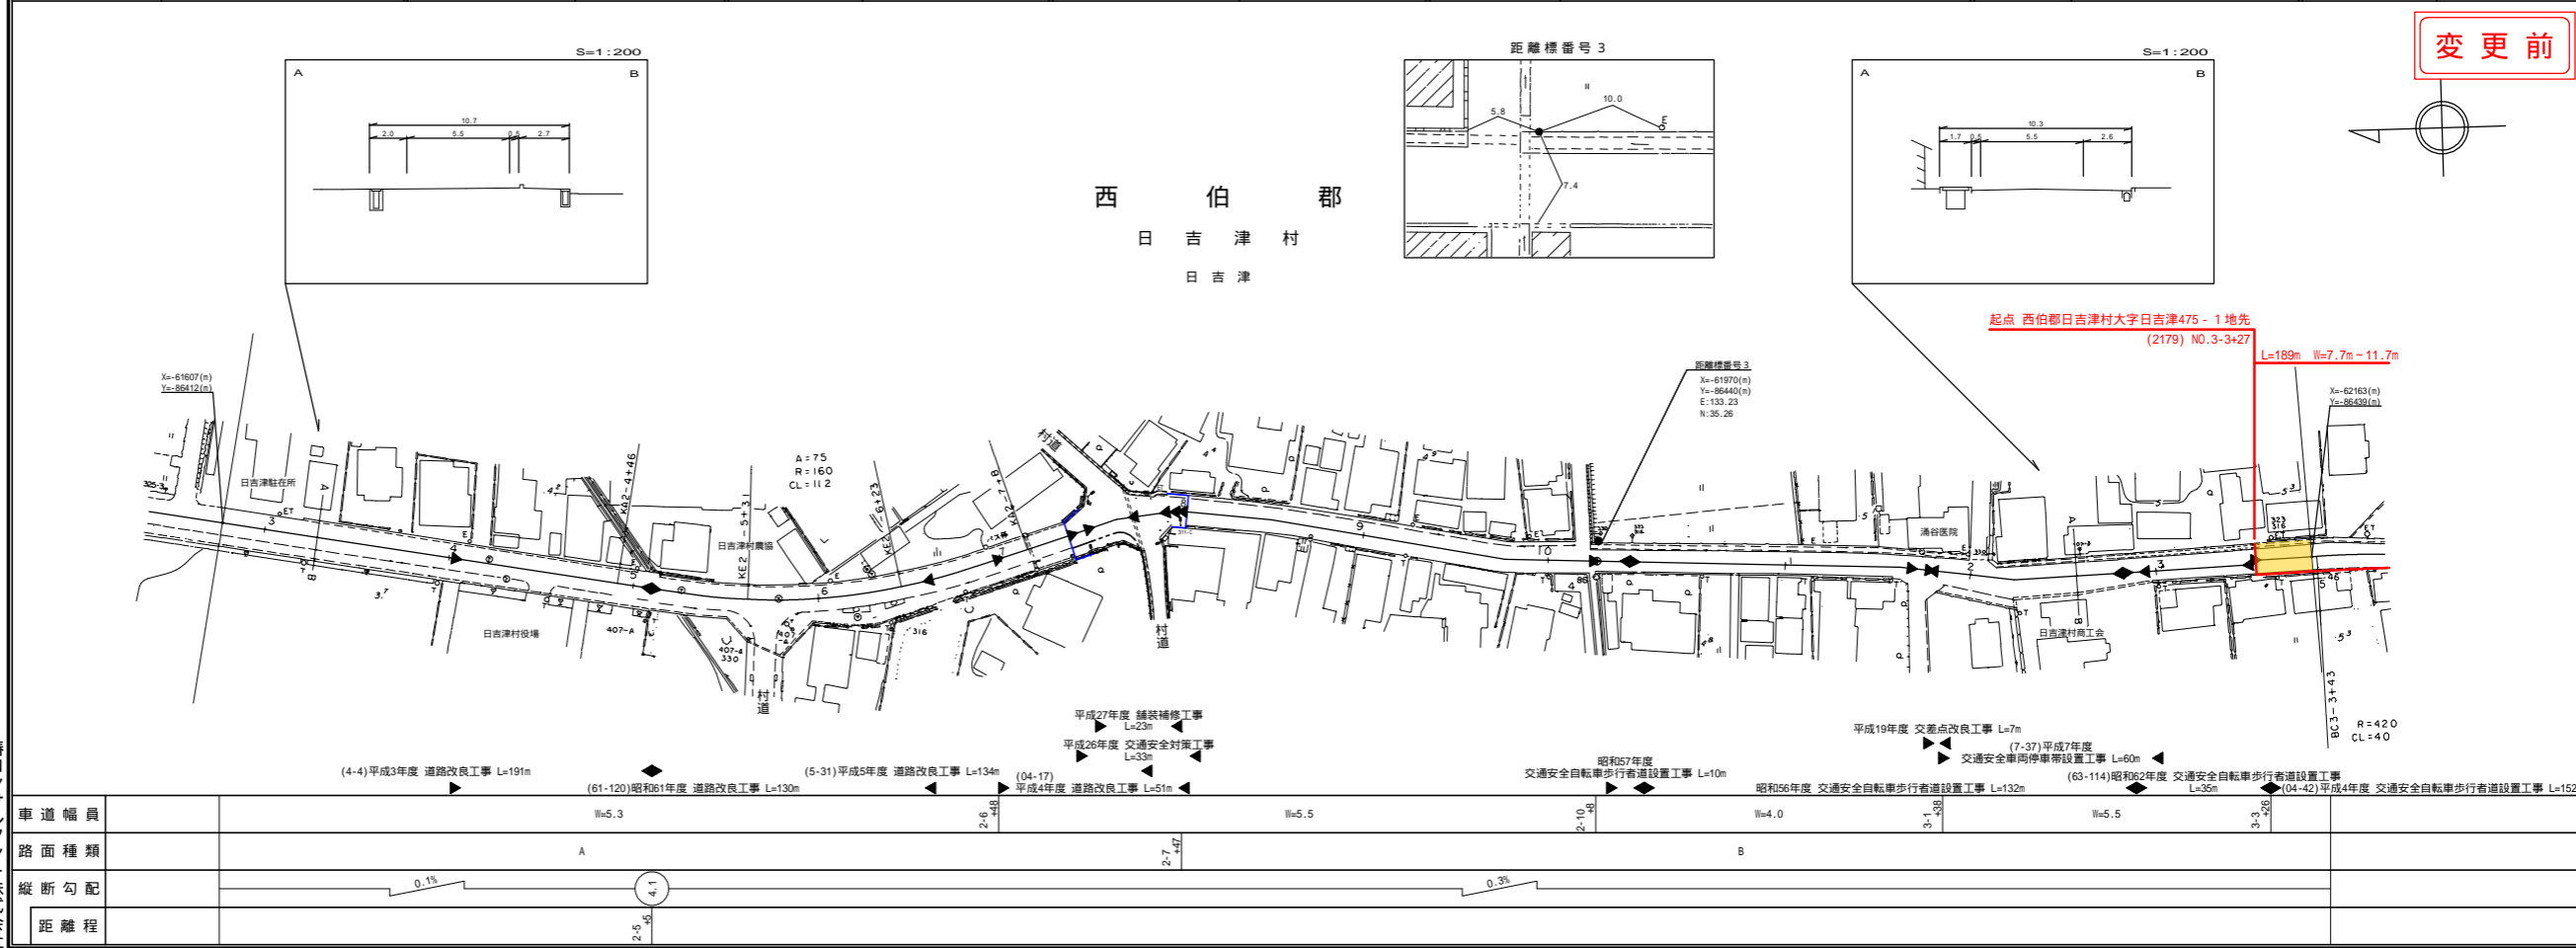


⑧ 1/2  
変更位置  
西伯郡日吉津村日吉津  
変更理由  
歩道設置工事(補助) L=189m

# 道路台帳付図

鳥取県

調整年月	令和 6 年 3 月	図面縮尺	1:1,000	路線コード	22-262	道路種別	一般県道	路線名	日吉津伯耆大山停車場線	区間	2-3~3-3	図面番号	6-4
------	------------	------	---------	-------	--------	------	------	-----	-------------	----	---------	------	-----

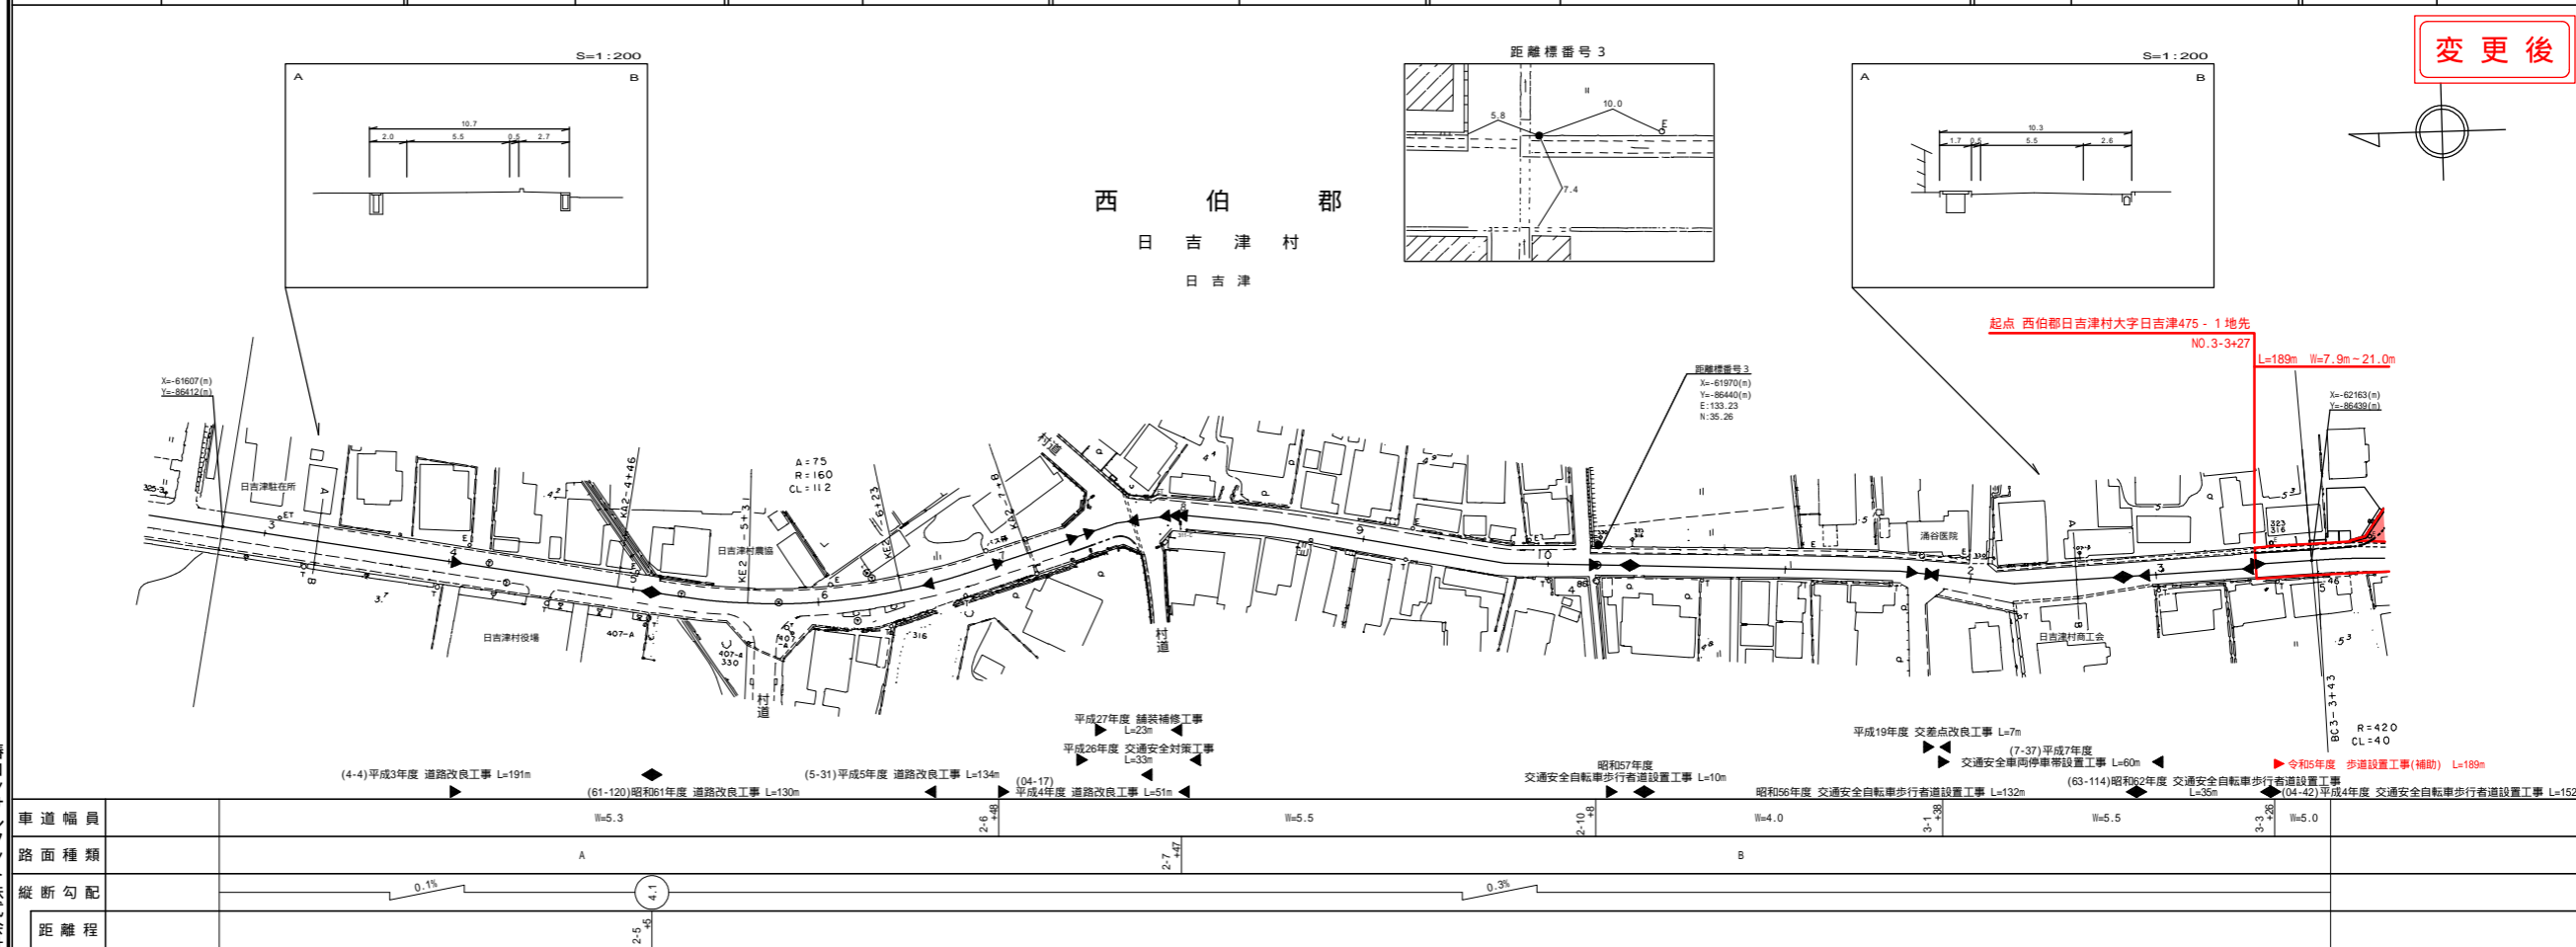


株式会社アトス株式会社

株式会社アトス株式会社

# 道路台帳付図

鳥取県


路線コード  
22-262  
路線名  
一般県道 日吉津伯耆大山停車場線  
⑧ 2/2  
変更位置  
西伯郡日吉津村日吉津  
変更理由  
歩道設置工事(補助) L=189m

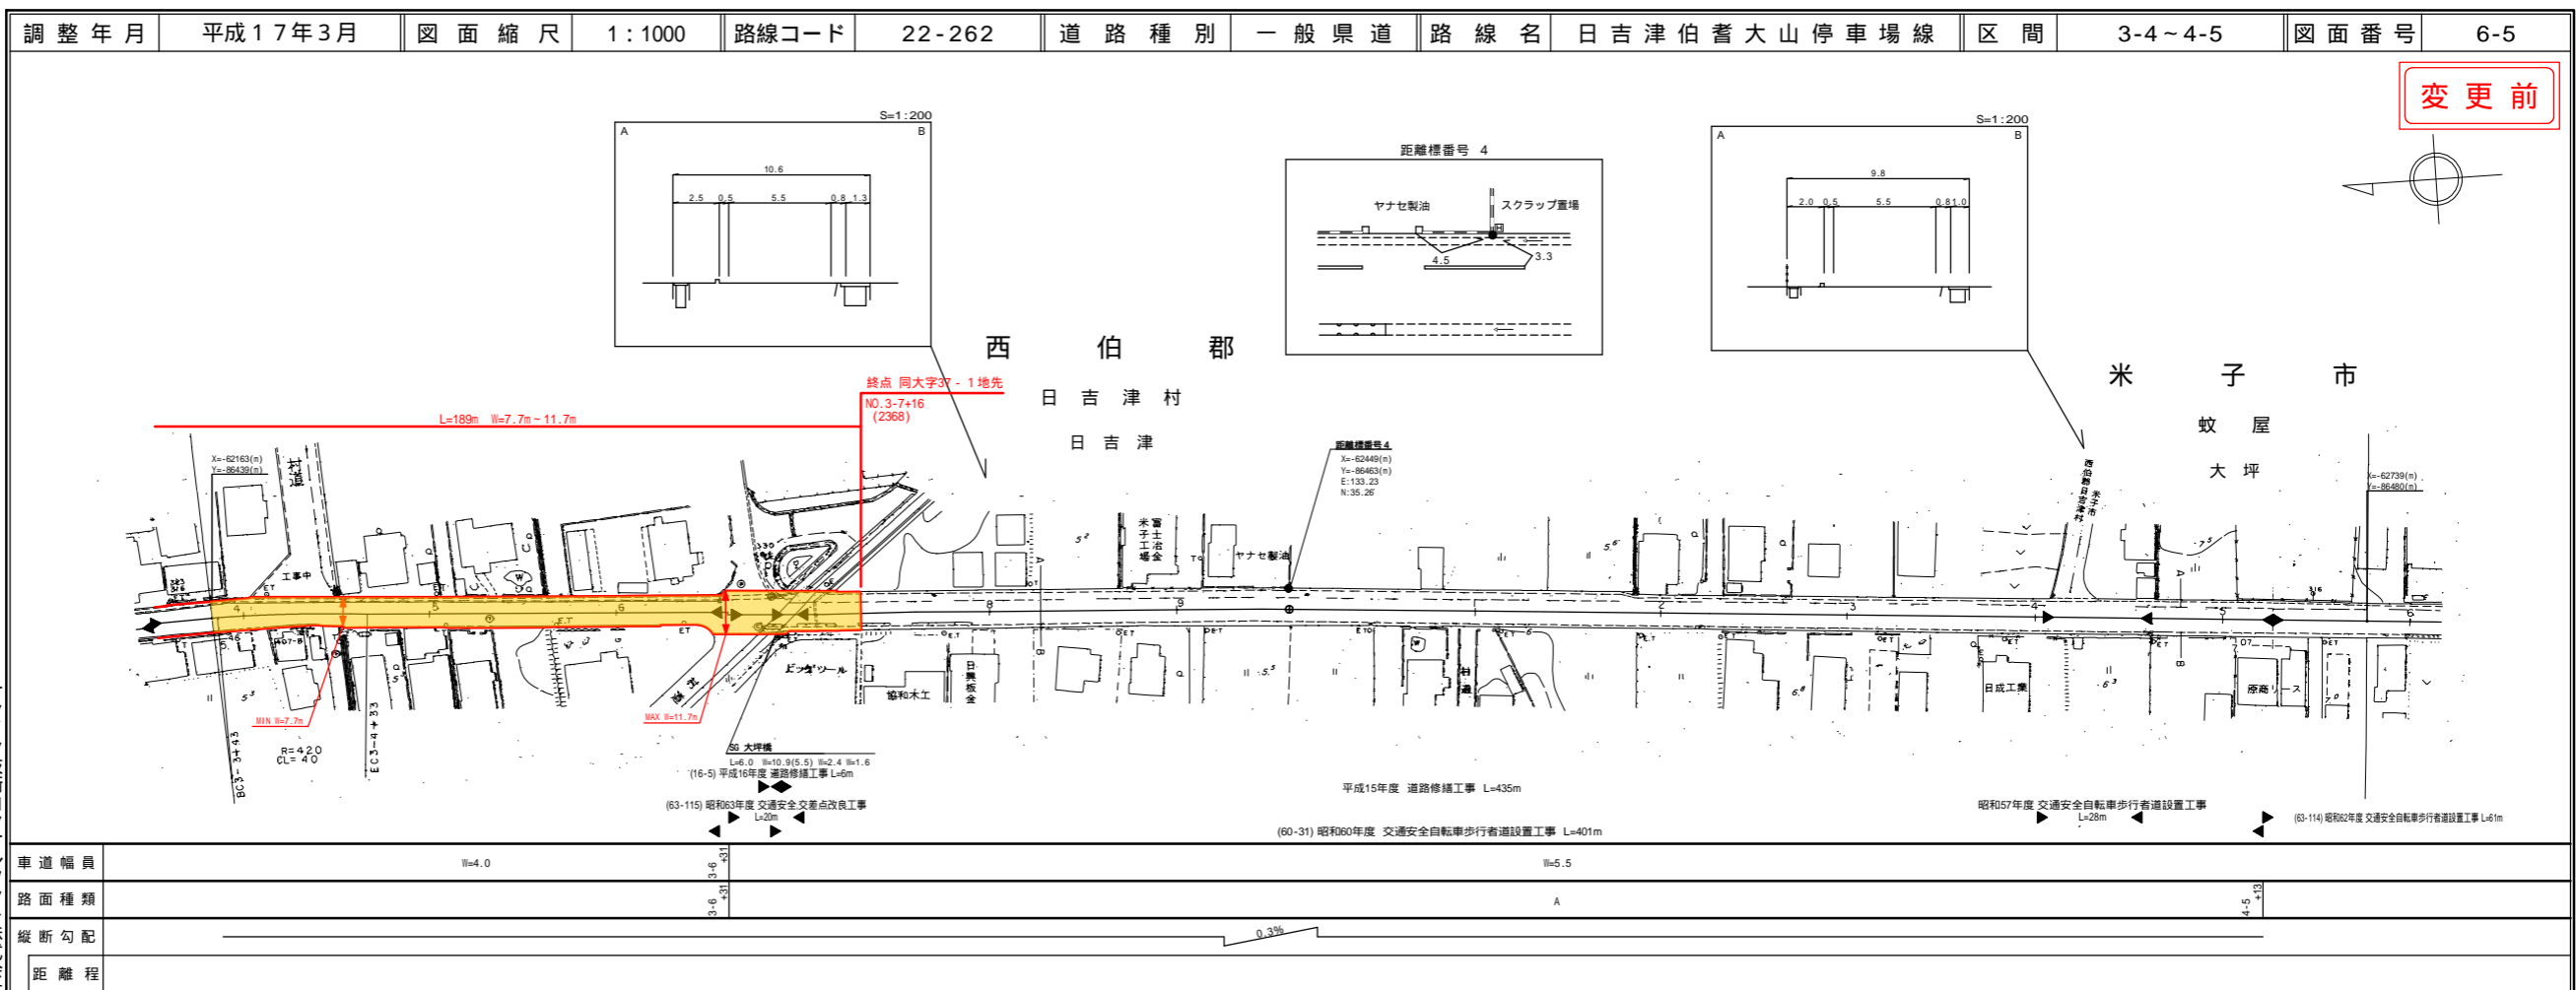

サンイン技術コンサルタント株式会社  
(有)小坂測量事務所  
野口技研株式会社

# 道路台帳付図

鳥取県

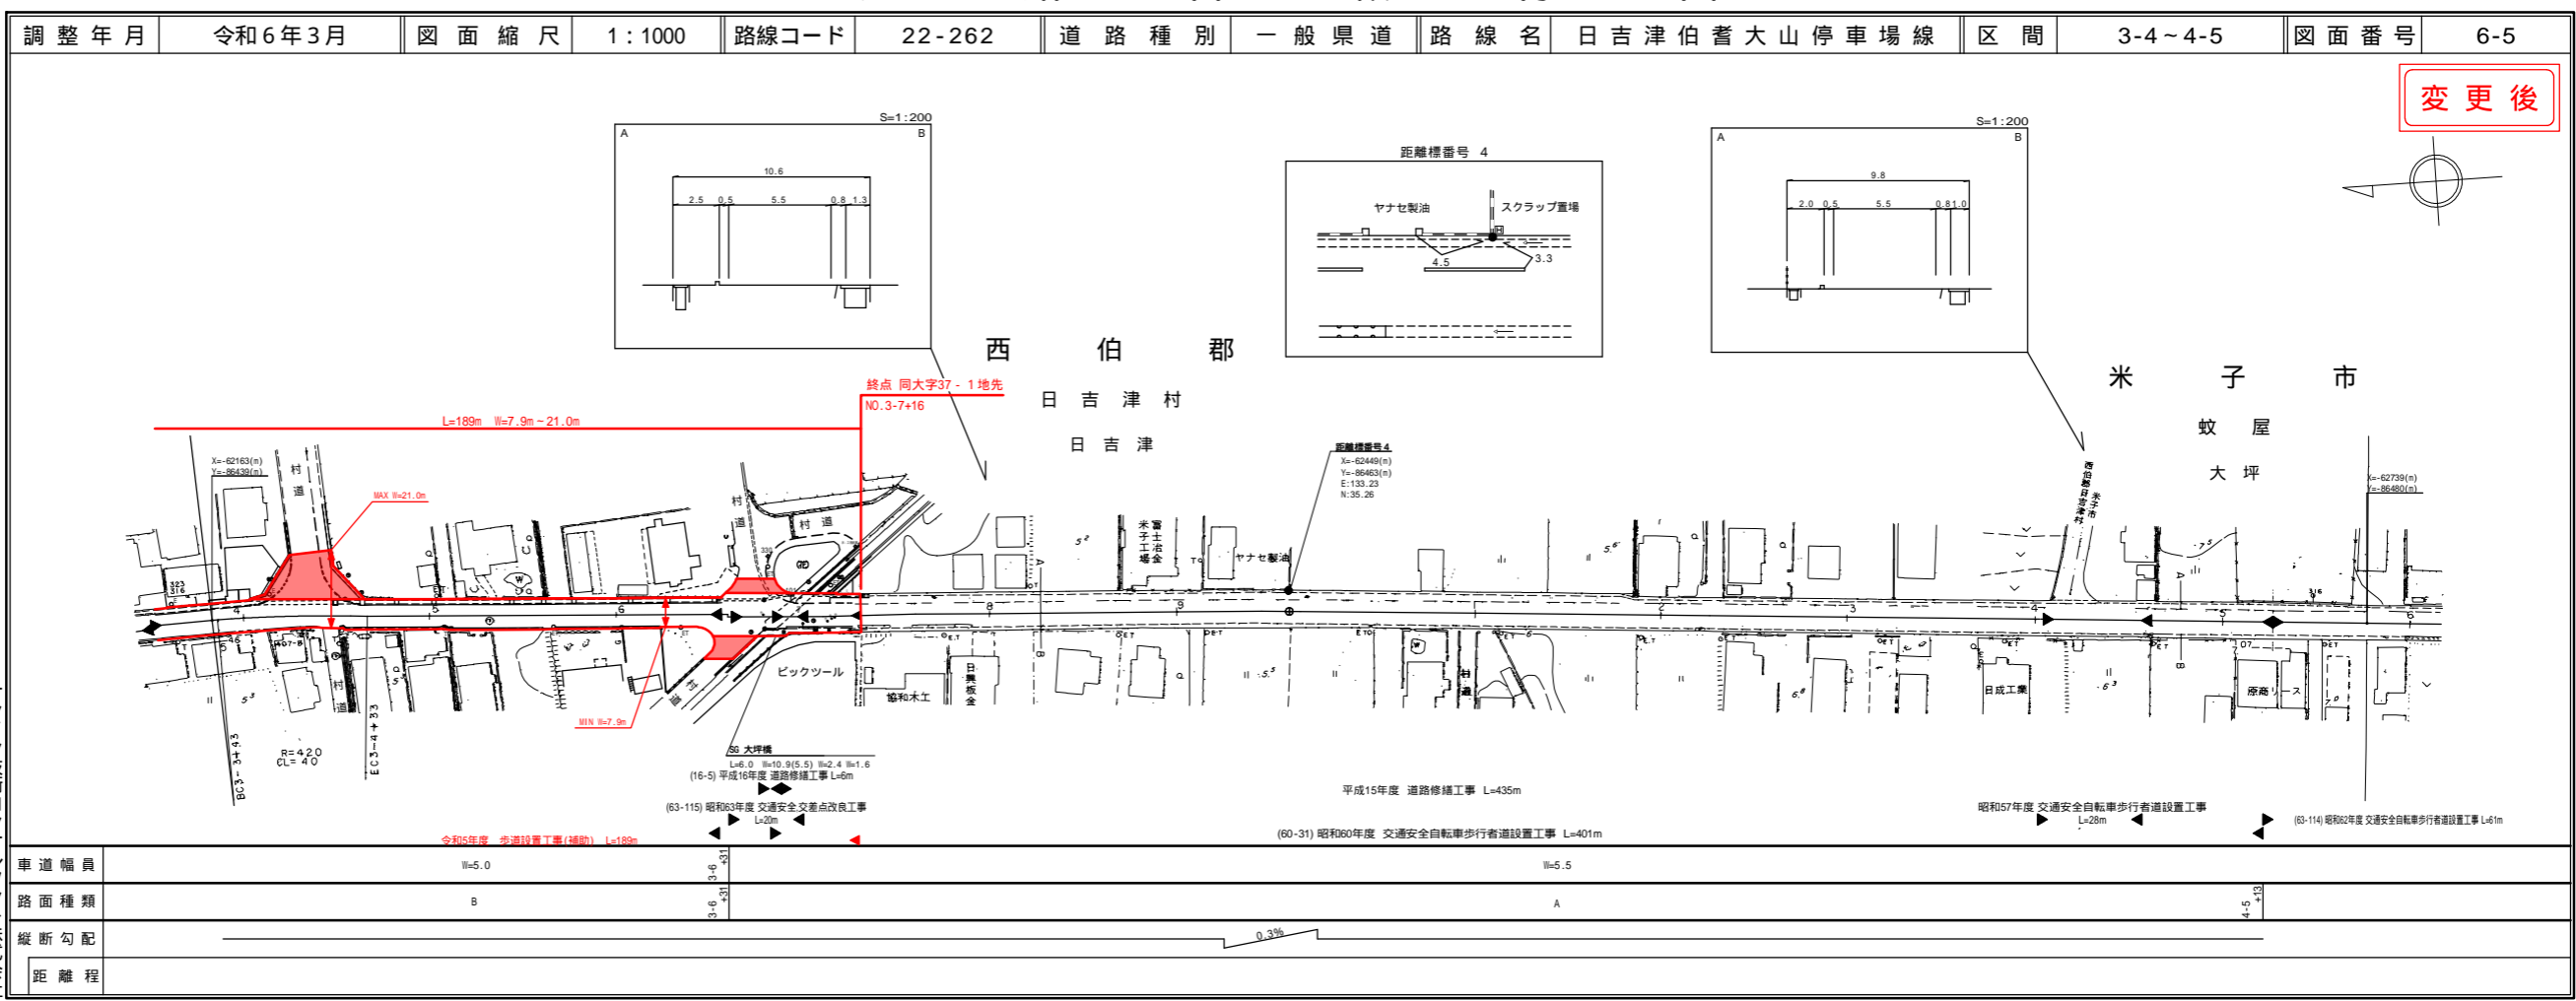


サンイン技術コンサルタント株式会社  
(有)小坂測量事務所  
野口技研株式会社

# 道 路 台 帳 平 面 図

鳥 取 県


路線コード  
22-299  
路線名  
一般県道 赤松淀江線  
⑨  
変更位置  
米子市淀江町西尾原  
変更理由  
道路改良工事 L=26m

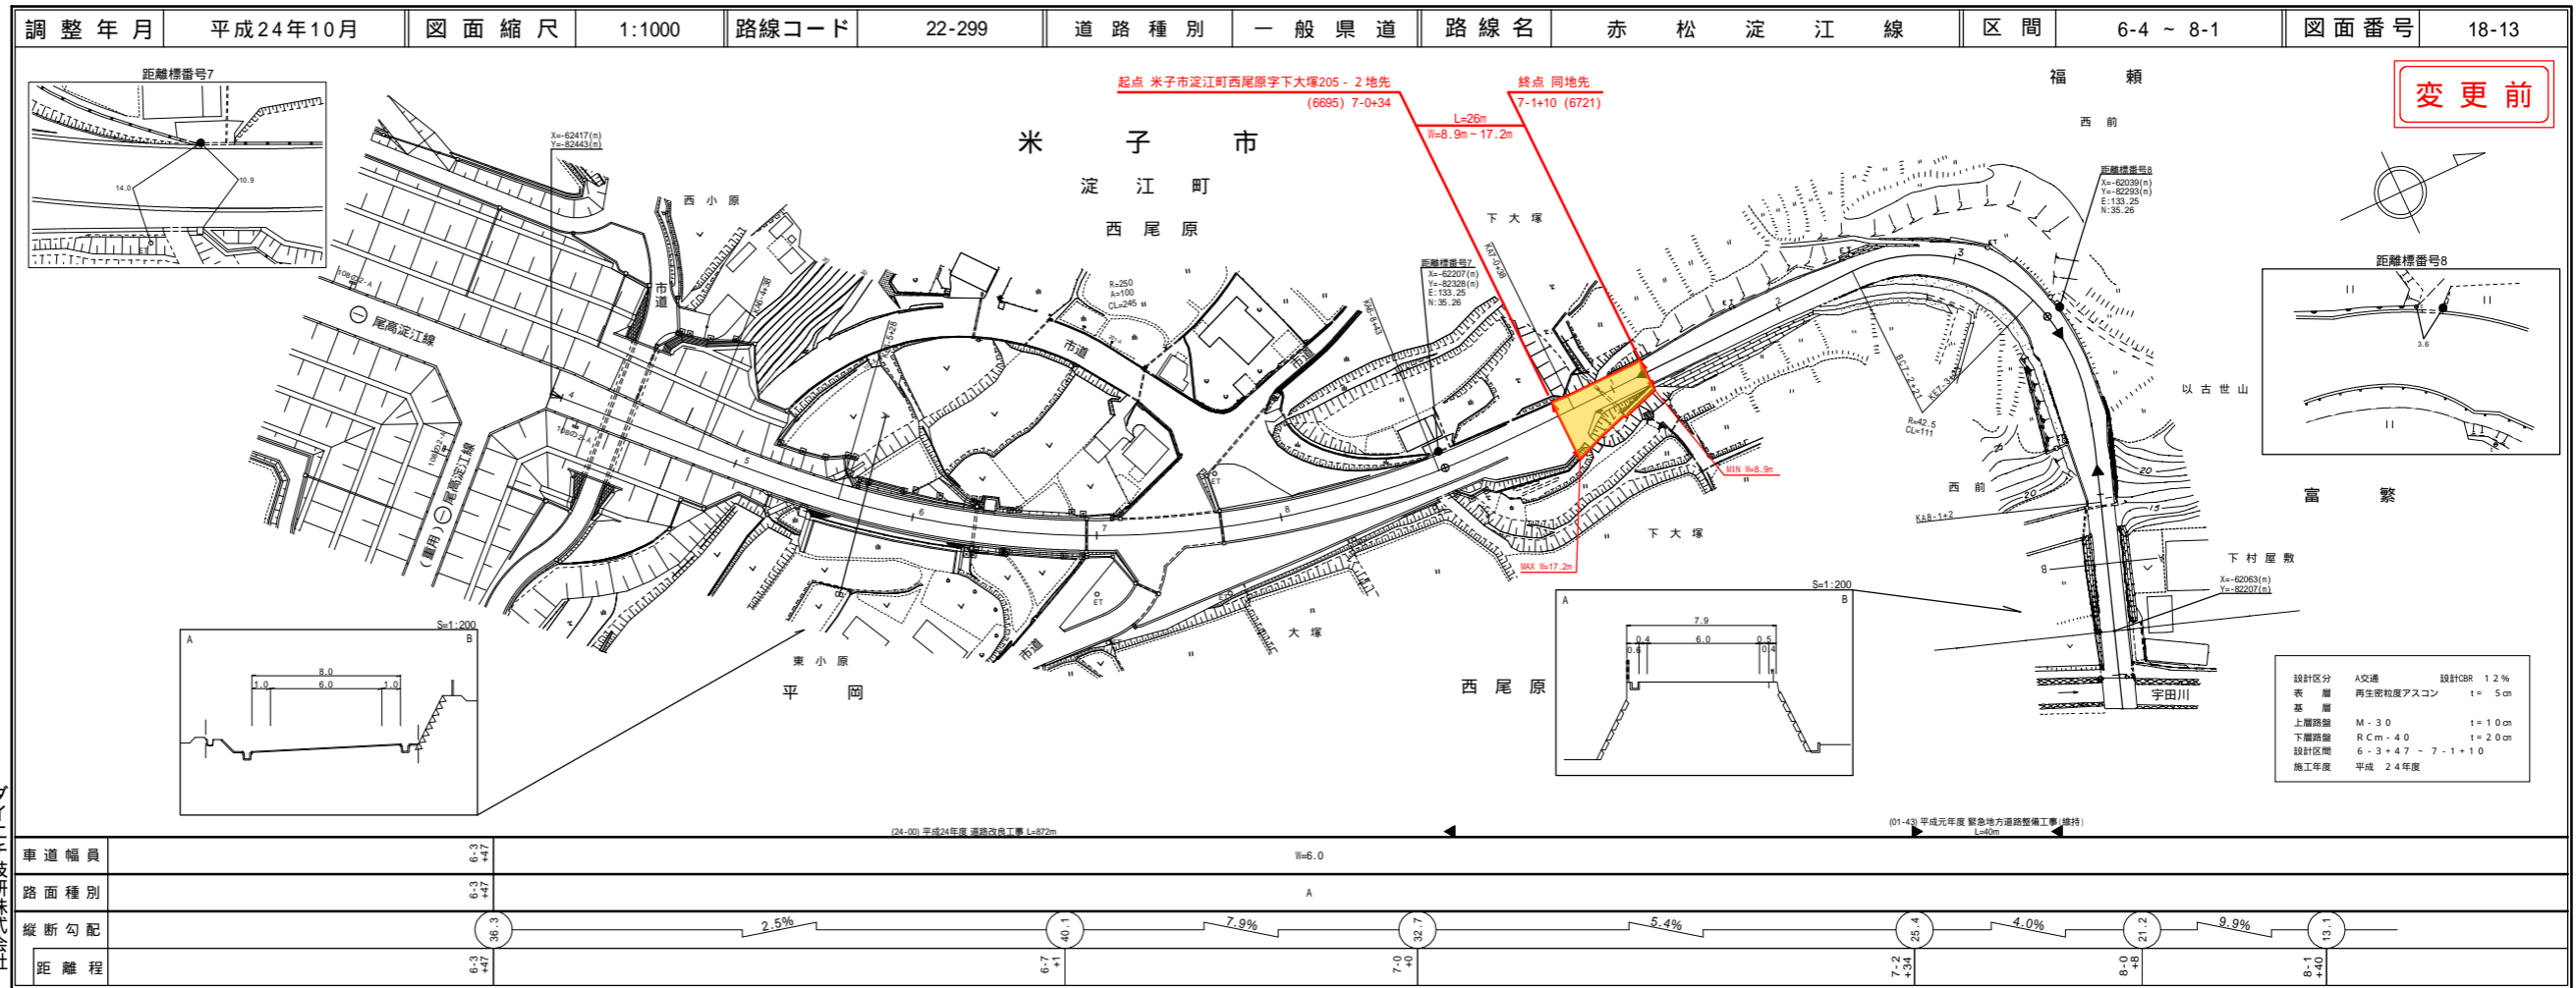

株式会社アトス株式会社

# 道 路 台 帳 付 図

鳥 取 県

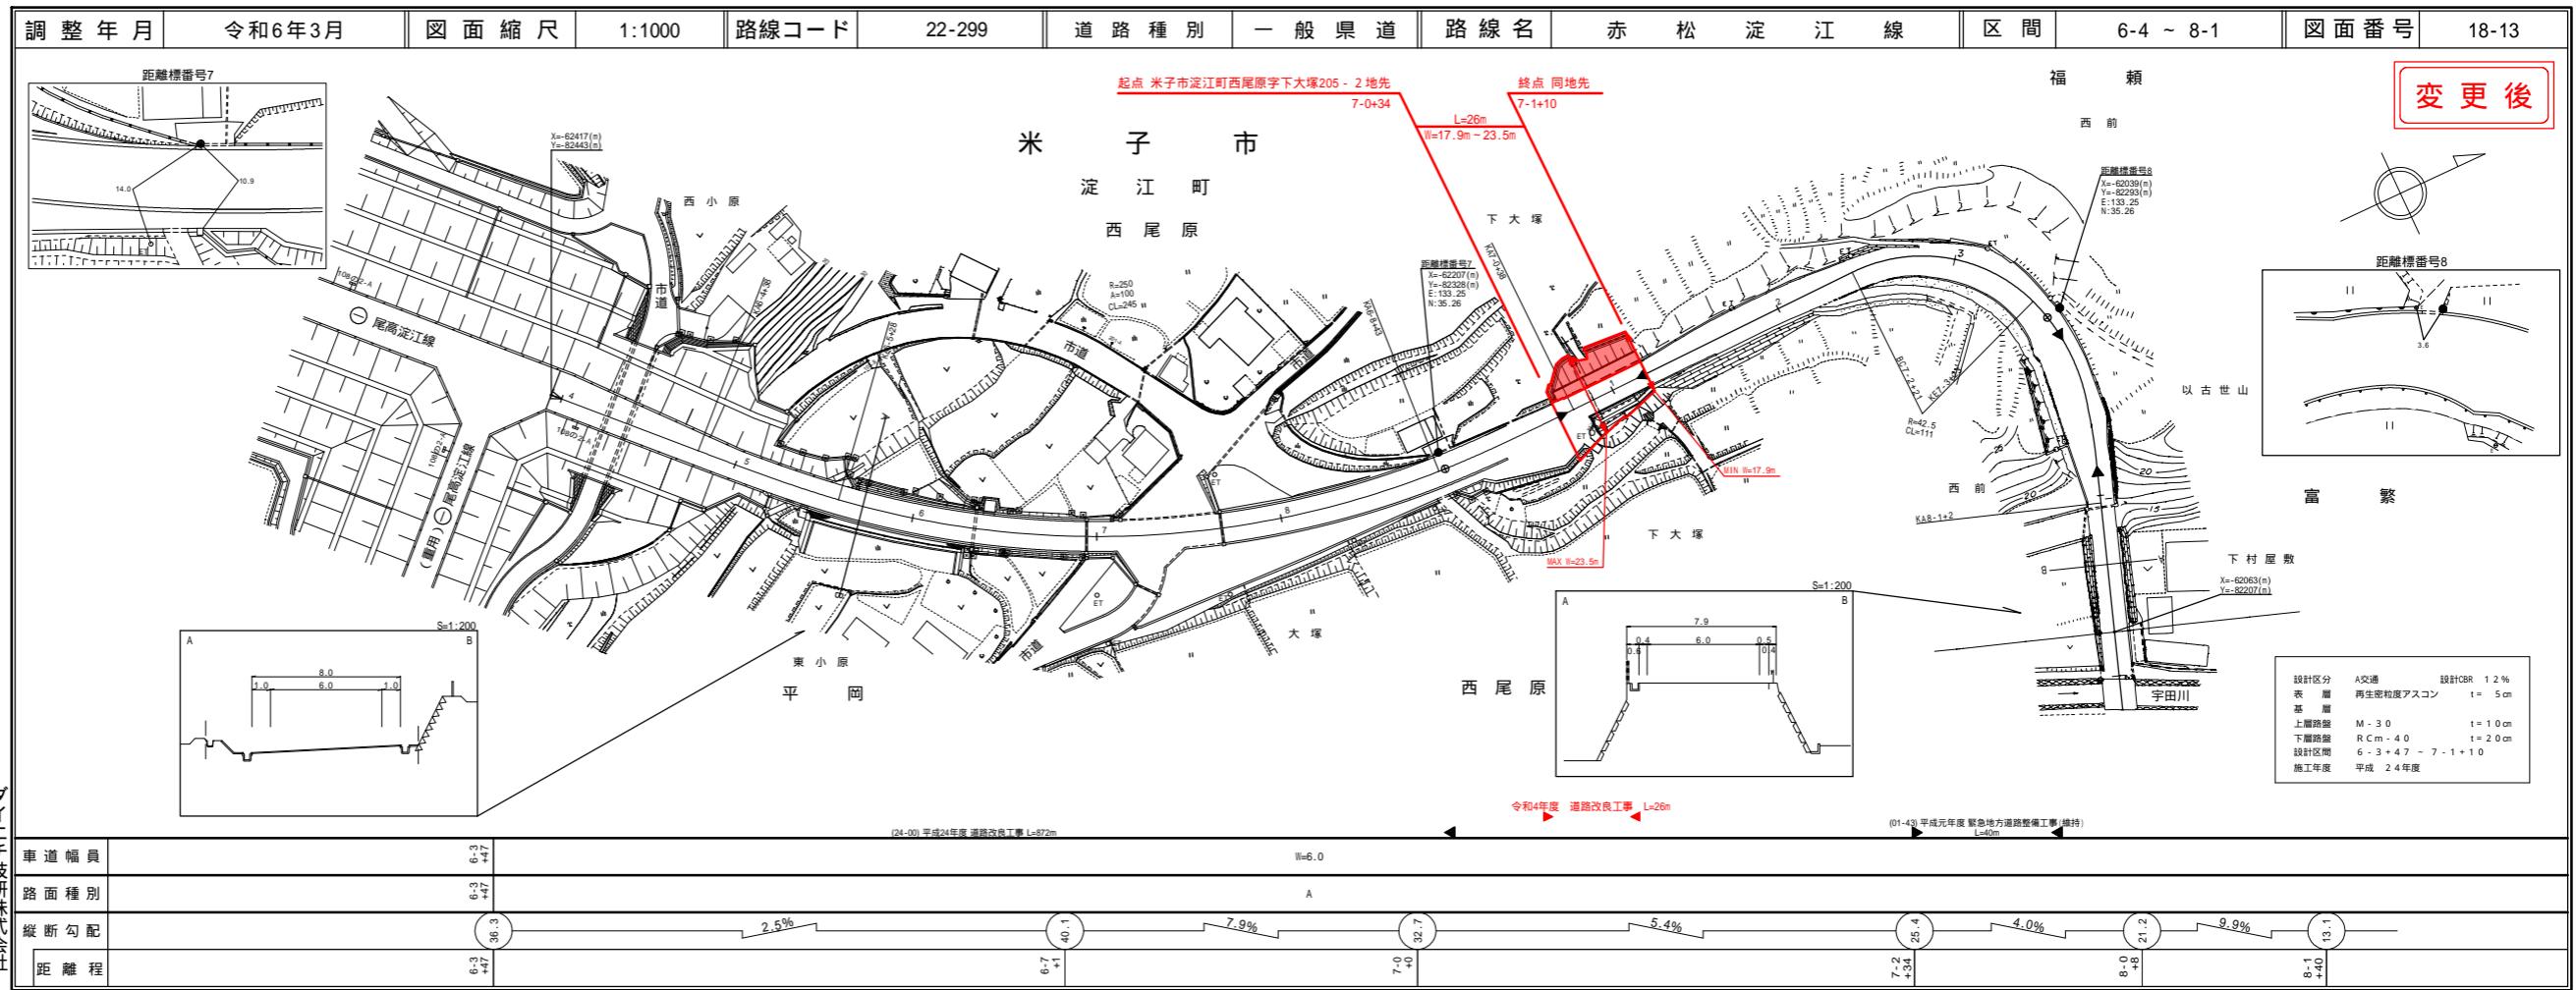

株式会社アトス株式会社