
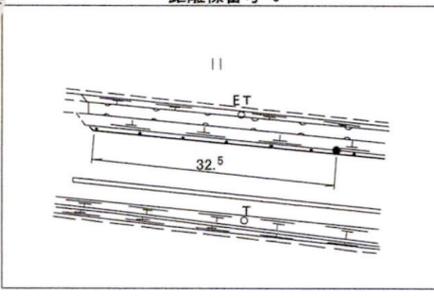
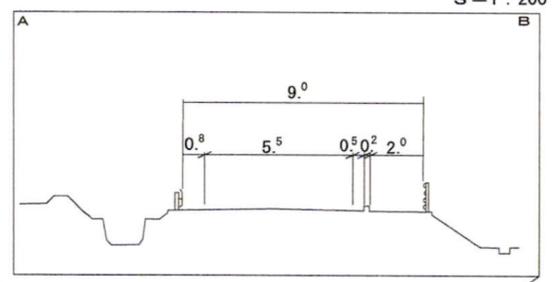
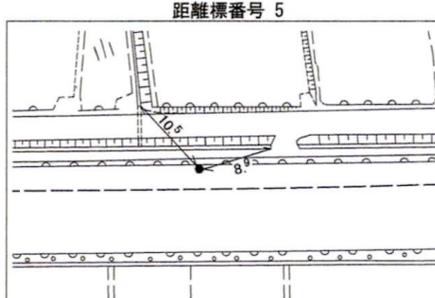


修正後

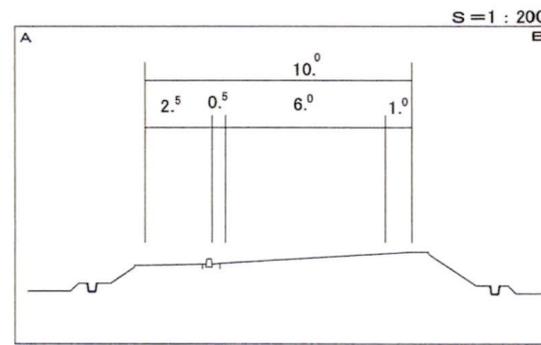

RB 碑元橋  
L=2.0 W=20.0 (5.5)

平成20年度 道路地方交付金工事 L=1060m (20- 2) ◀


車道幅員	w=6.0		w=5.5	
路面種類				
縦断勾配	1.1% 1.5% 1.8% 2.2%			
距離程	5-5+34	5-6+46	5-9+6	6-1+39

曙工舎有限公司

# 道路台帳平面図

鳥取県

調製年月 平成 20 年 11 月 図面縮尺 1:1,000 路線コード 22-182 道路種別 一般県道 路線名 宝木停車場上光線 区間 3-1~4-3 図面番号 6-4

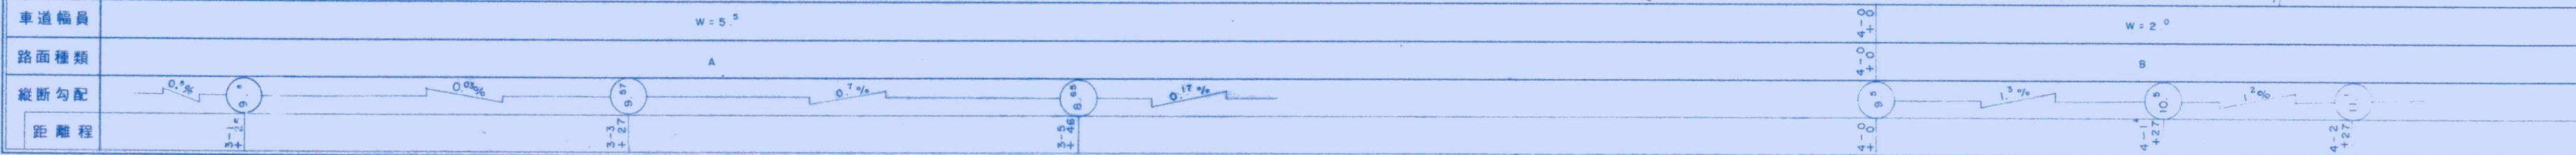




曙工舎有限会社

この図面は 建設省国土院の承認を得て 建設省の測量表及び測量成果を 使用して調製したものである。 (承認番号) 昭55 中公測 77 号

# 道 路 台 帳 平 面 図

鳥 取 県

調製年月 平成 20 年 11 月 図面縮尺 1:1,000 路線コード 22-182 道路種別 一般県道 路線名 宝木停車場上光線 区間 4-3~5-4 図面番号 旧道(1-1)

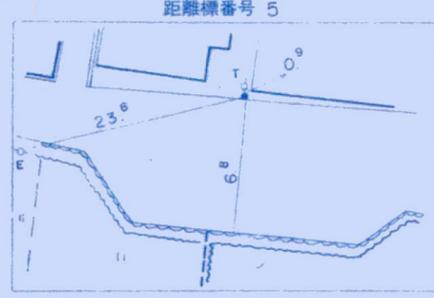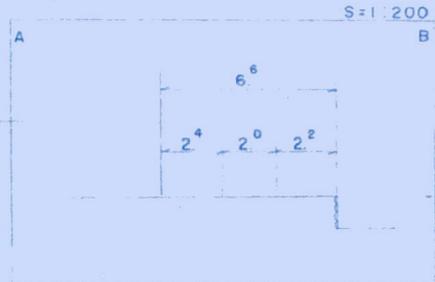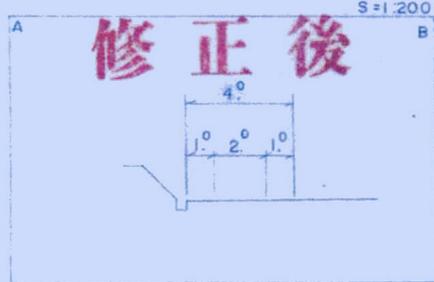

車道幅員	w = 2.0									
路面種類	B									
縦断勾配	0.6%	1.6%	0.2%	0.7%	0.1%	0.2%	1.4%	0.0%	2.0%	
距離程	4-3 +27	4-4 +27	4-5 +27	4-7 +27	4-9 +27	5-0 +35	5-1 +35	5-2 +35	5-3 +35	

曙工舎有限公司

この図面は、建設省国土院の承認を得て、測量士の測量及び測量成果を使用して調製したものである。承認番号：昭57中公第77号