
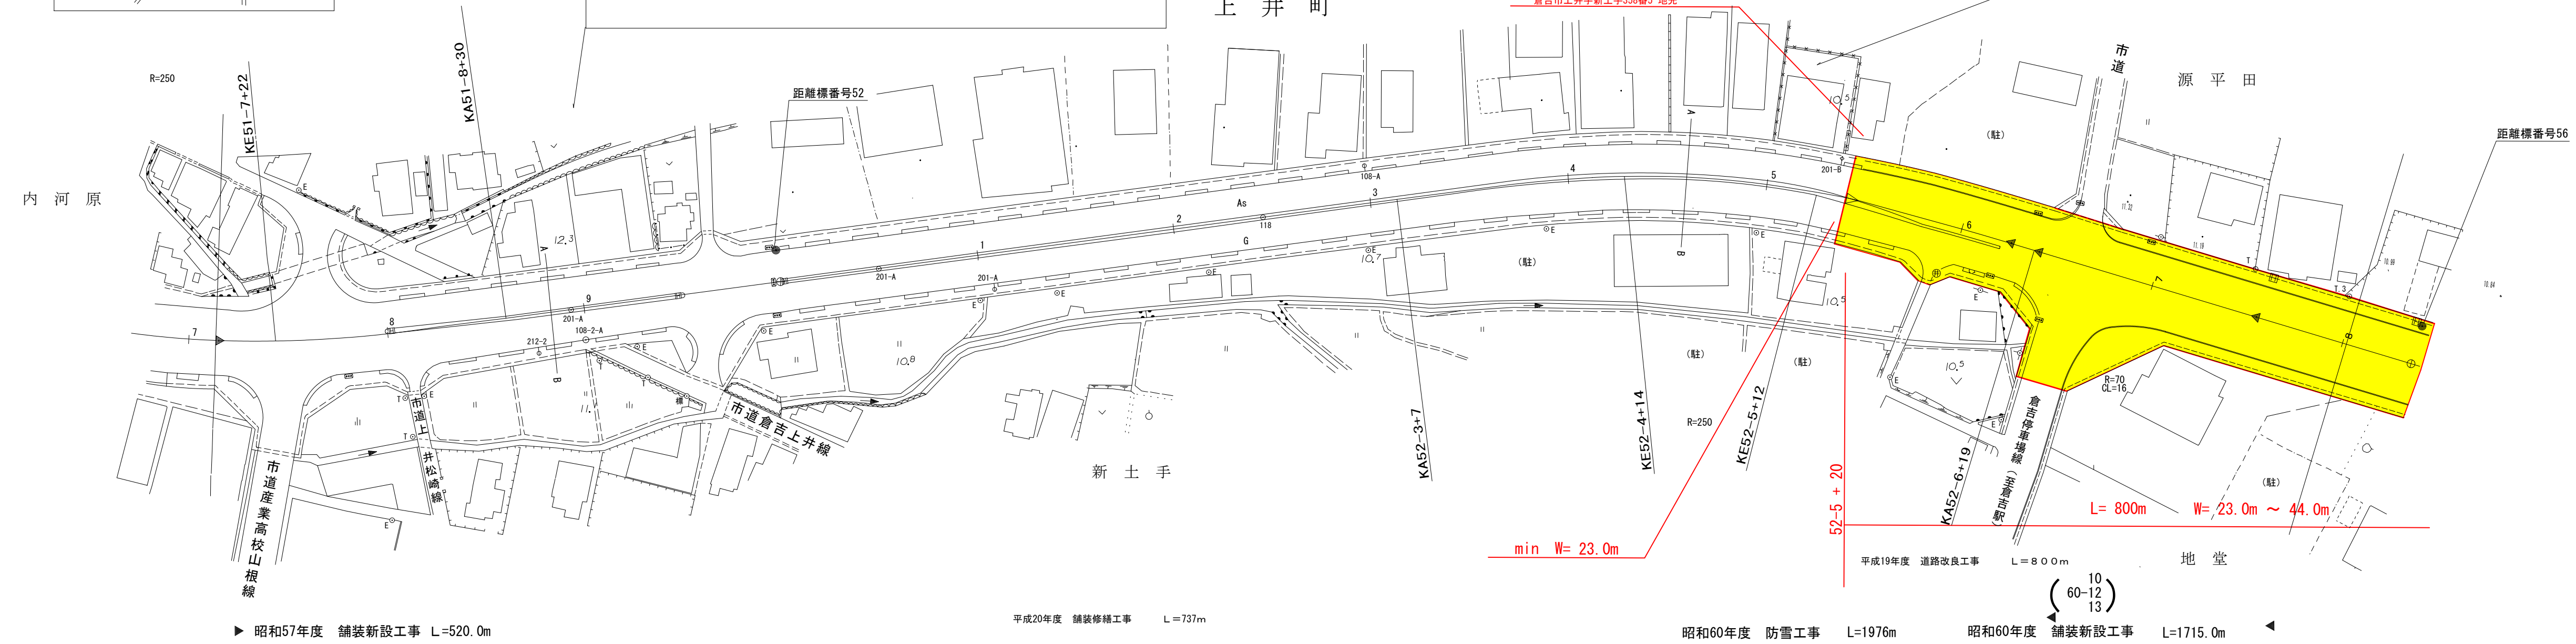
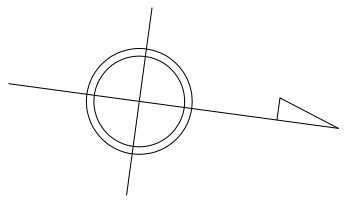
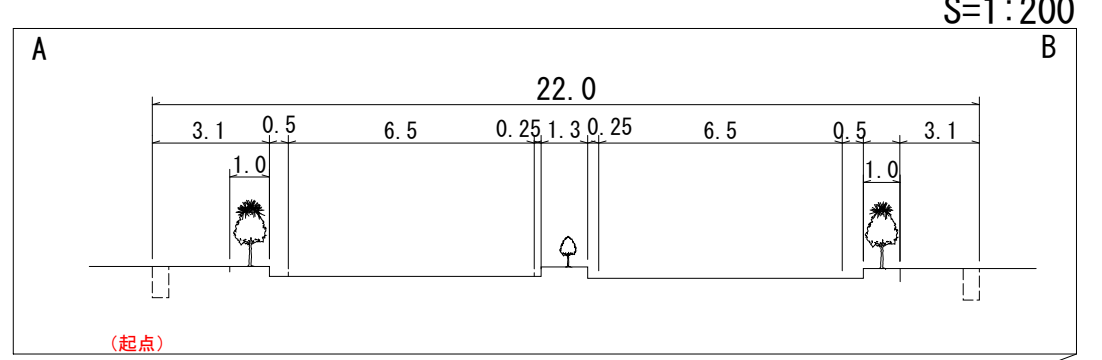
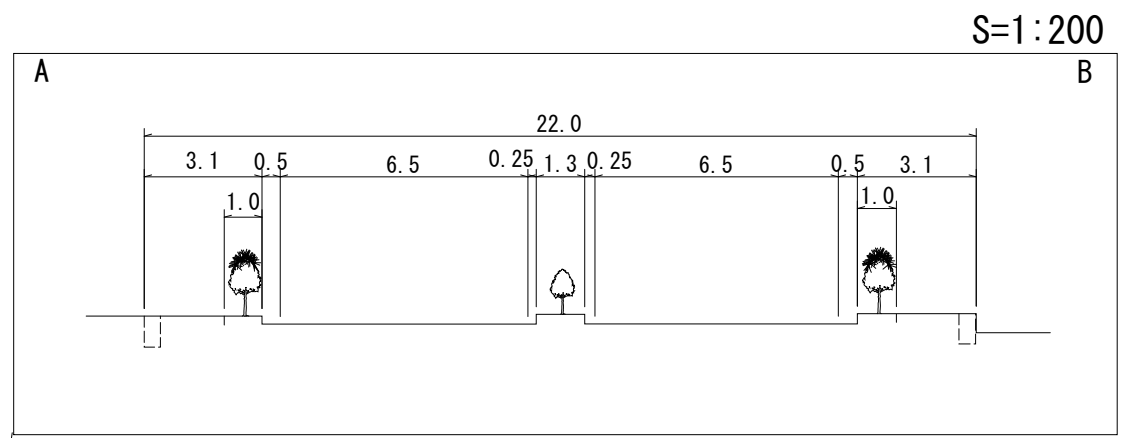


# 道路台帳平面図

鳥取県

調製年月	平成 21 年 3 月	図面縮尺	1:1,000	路線コード	15-179	道路種別	一般国道	路線名	国道 179 号	区間	51-8~52-8	図面番号	53-45.46.47
------	-------------	------	---------	-------	--------	------	------	-----	----------	----	-----------	------	-------------

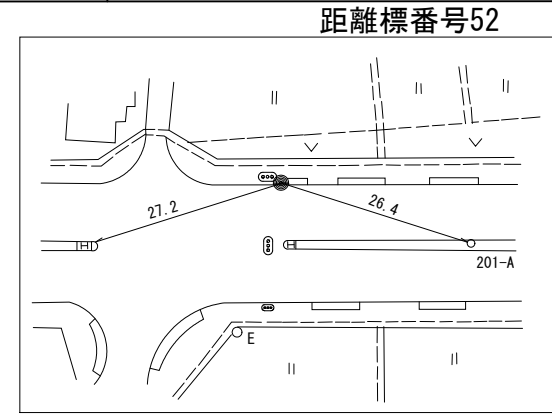

西谷技術コンサルタント株式会社




車道幅員	51-7 +6	W=13.0
路面種別		A
縦断勾配		0.2%
距離程	51-7 +6	52-6 +30

この地図は、建設省国土院院長の承認を得て、同院所管の測量標及び測量成果を使用して調製したものである。(承認番号) 昭55 中公第44号


# 道路台帳平面図

鳥取県


調製年月	平成 19 年 8 月	図面縮尺	1 : 1,000	路線コード	15-179	道路種別	一般国道	路線名	国道 179 号	区間	55-10~56-10	図面番号	53-48
------	-------------	------	-----------	-------	--------	------	------	-----	----------	----	-------------	------	-------

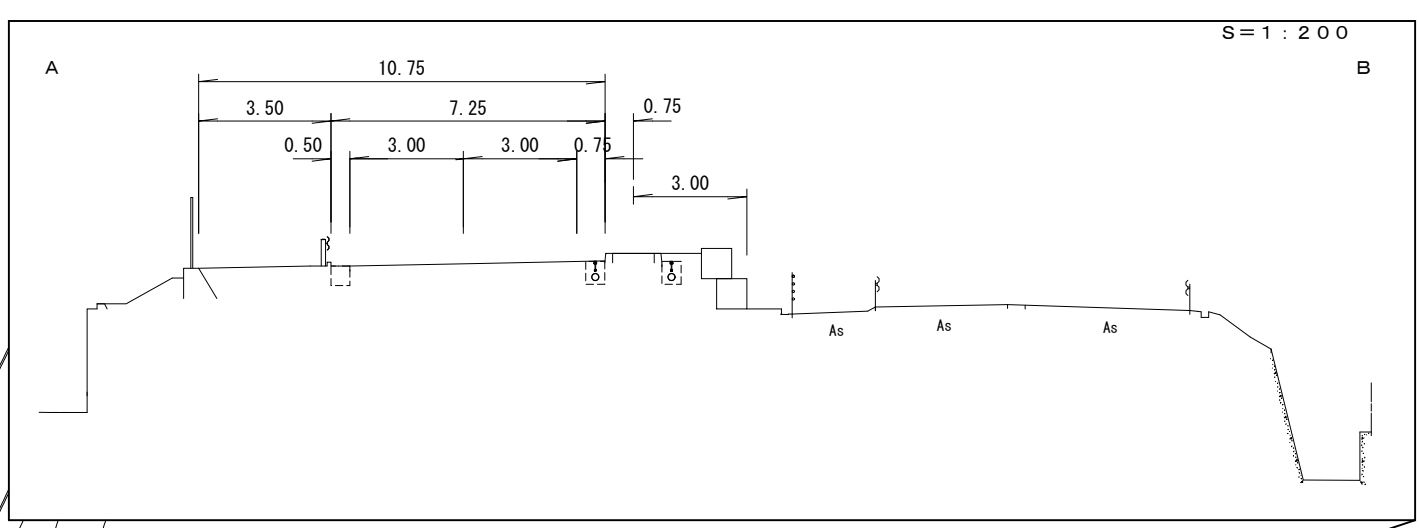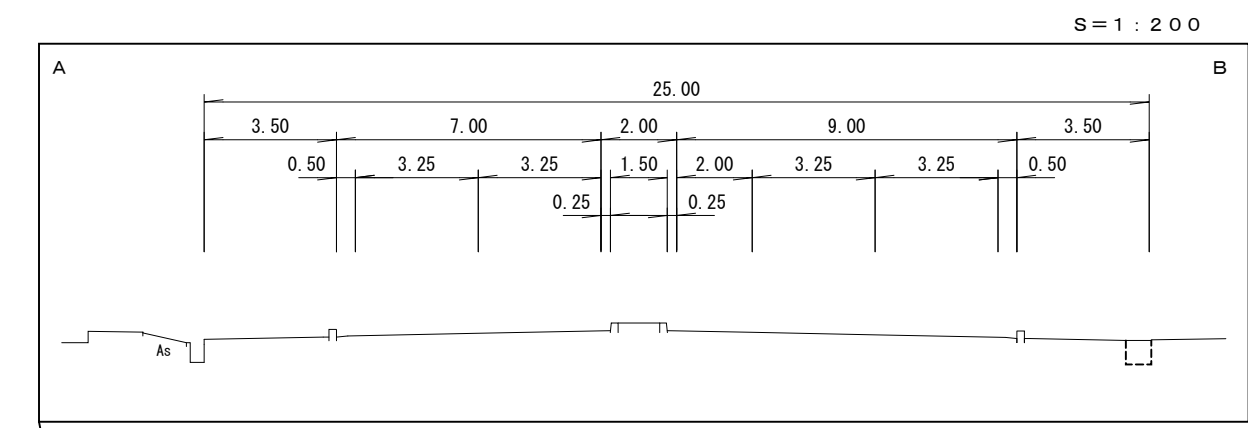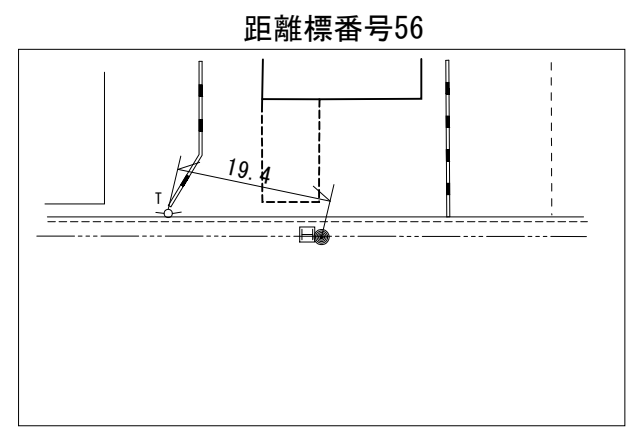

修正前

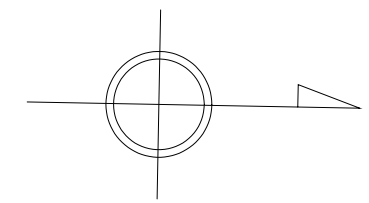

距離標番号 56  
 Y=-60,460 (m)  
 Y=-44,333 (m)  
 E=133° 50'  
 N= 35° 27'

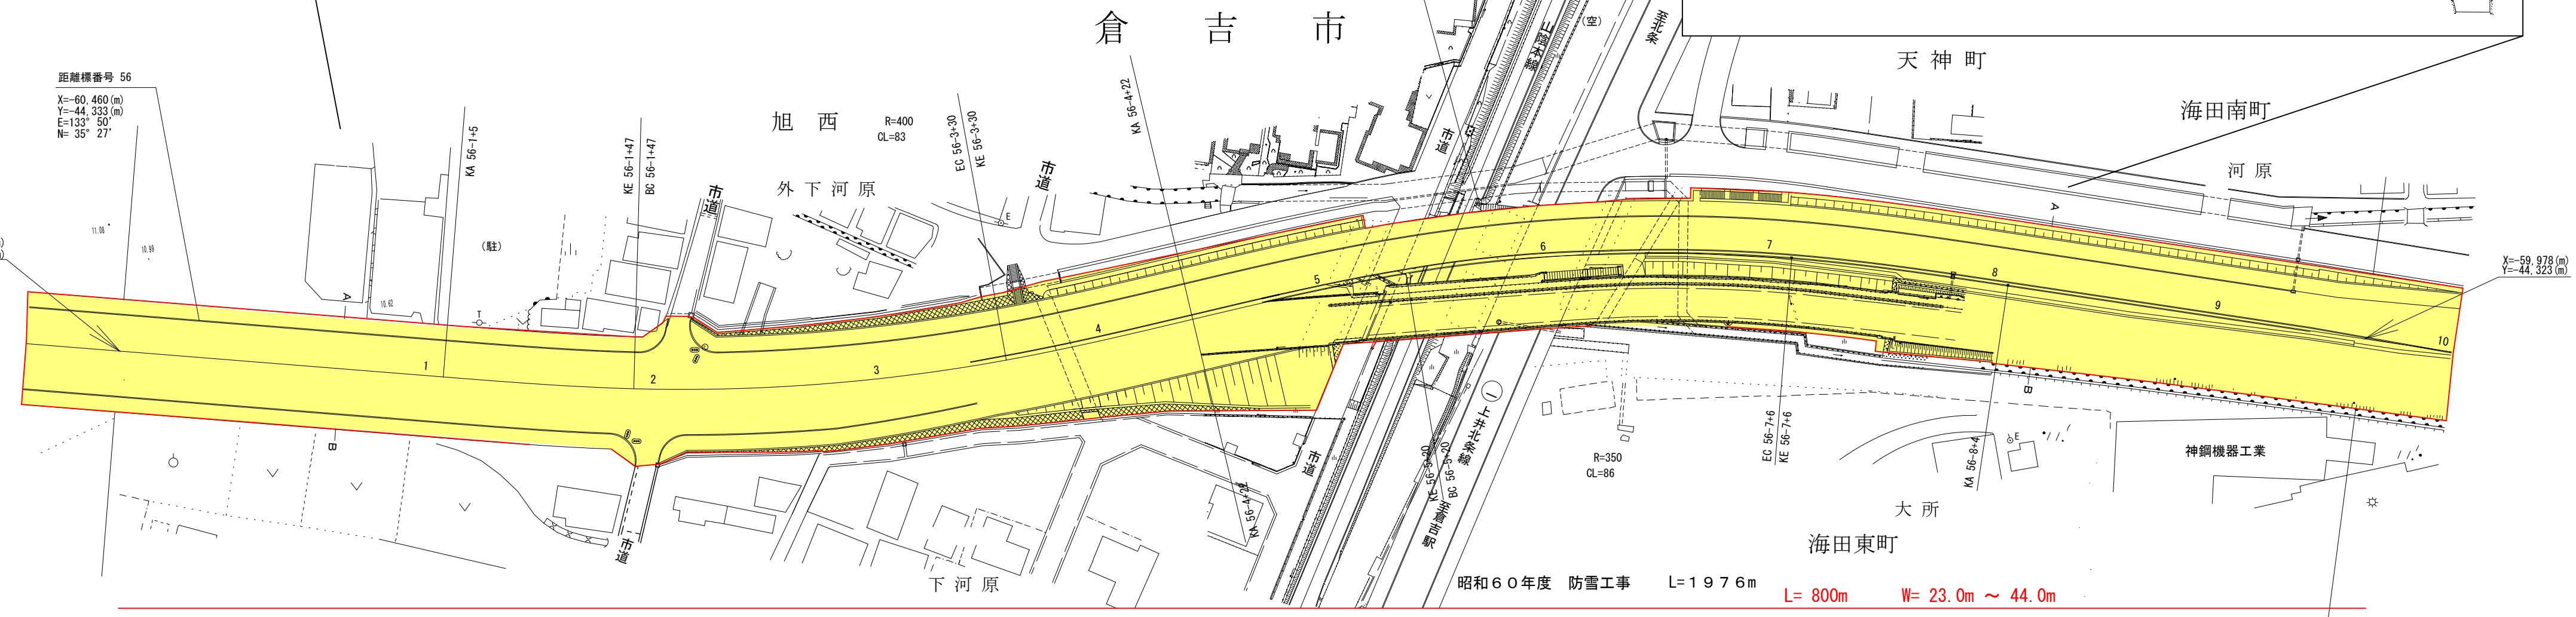

昭和60年度 防雪工事 L=1976m L=800m W=23.0m ~ 44.0m

車道幅員	W=13.0	56-3 +22	W=6.0
路面種別	A		
縦断勾配	0.5%	10.7	5.0%
距離程	56-1 +34	21.1	56-5 +43

西谷技術コンサルタント株式会社

この地図は、建設省国土地理院長の承認を得て、同院所管の測量標及び測量成果を使用して調製したものである。(承認番号)昭55 中公第44号


# 道路台帳平面図

鳥取県

倉吉市

修正前

調製年月	平成19年8月	図面縮尺	1:1,000	路線コード	15-179	道路種別	一般国道	路線名	国道179号	区間	56-10~57-8	図面番号	59-49
------	---------	------	---------	-------	--------	------	------	-----	--------	----	------------	------	-------

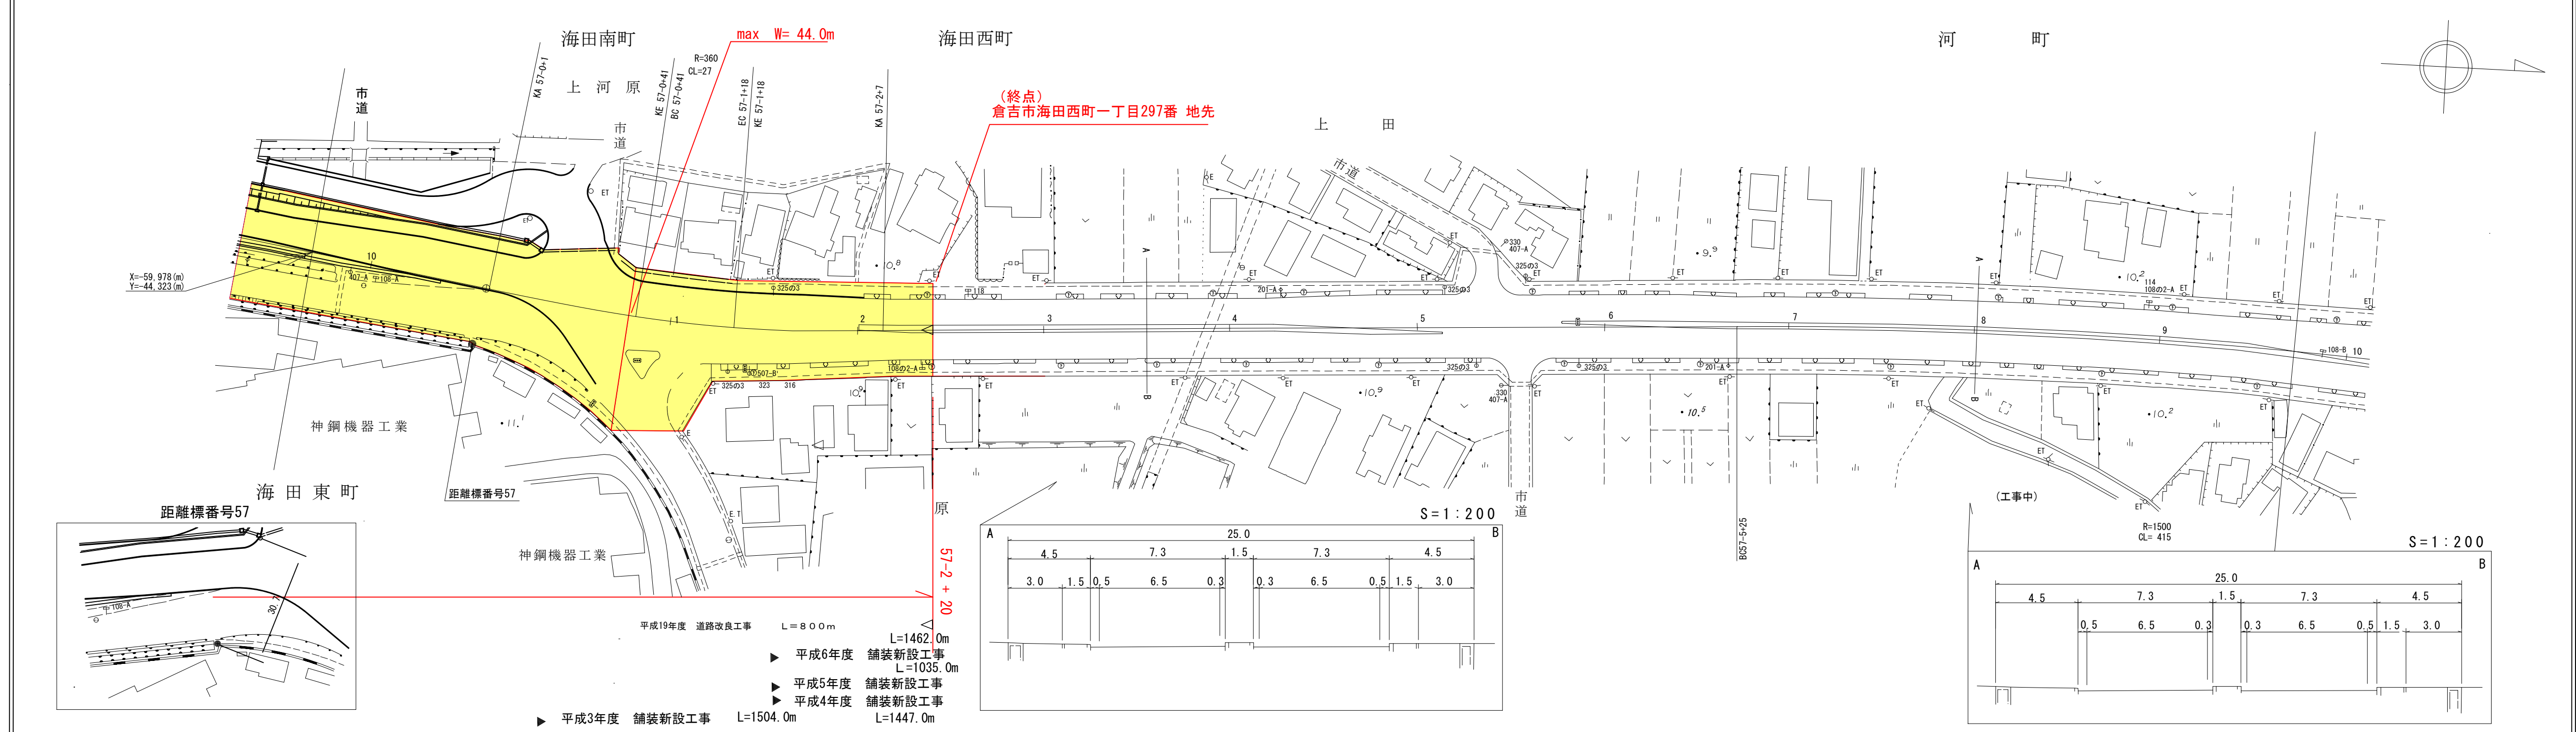

車道幅員	W=6.0	57-0 +0	W=13.0
路面種別			A
縦断勾配	5.0%	11.0	0.1%
距離程	56-9 +46	57-1 +25	

西谷技術コンサルタント株式会社

この地図は、建設省国土地理院長の承認を得て、同院所管の測量標及び測量成果を使用して調製したものである。(承認番号) 昭55 中公第44号