
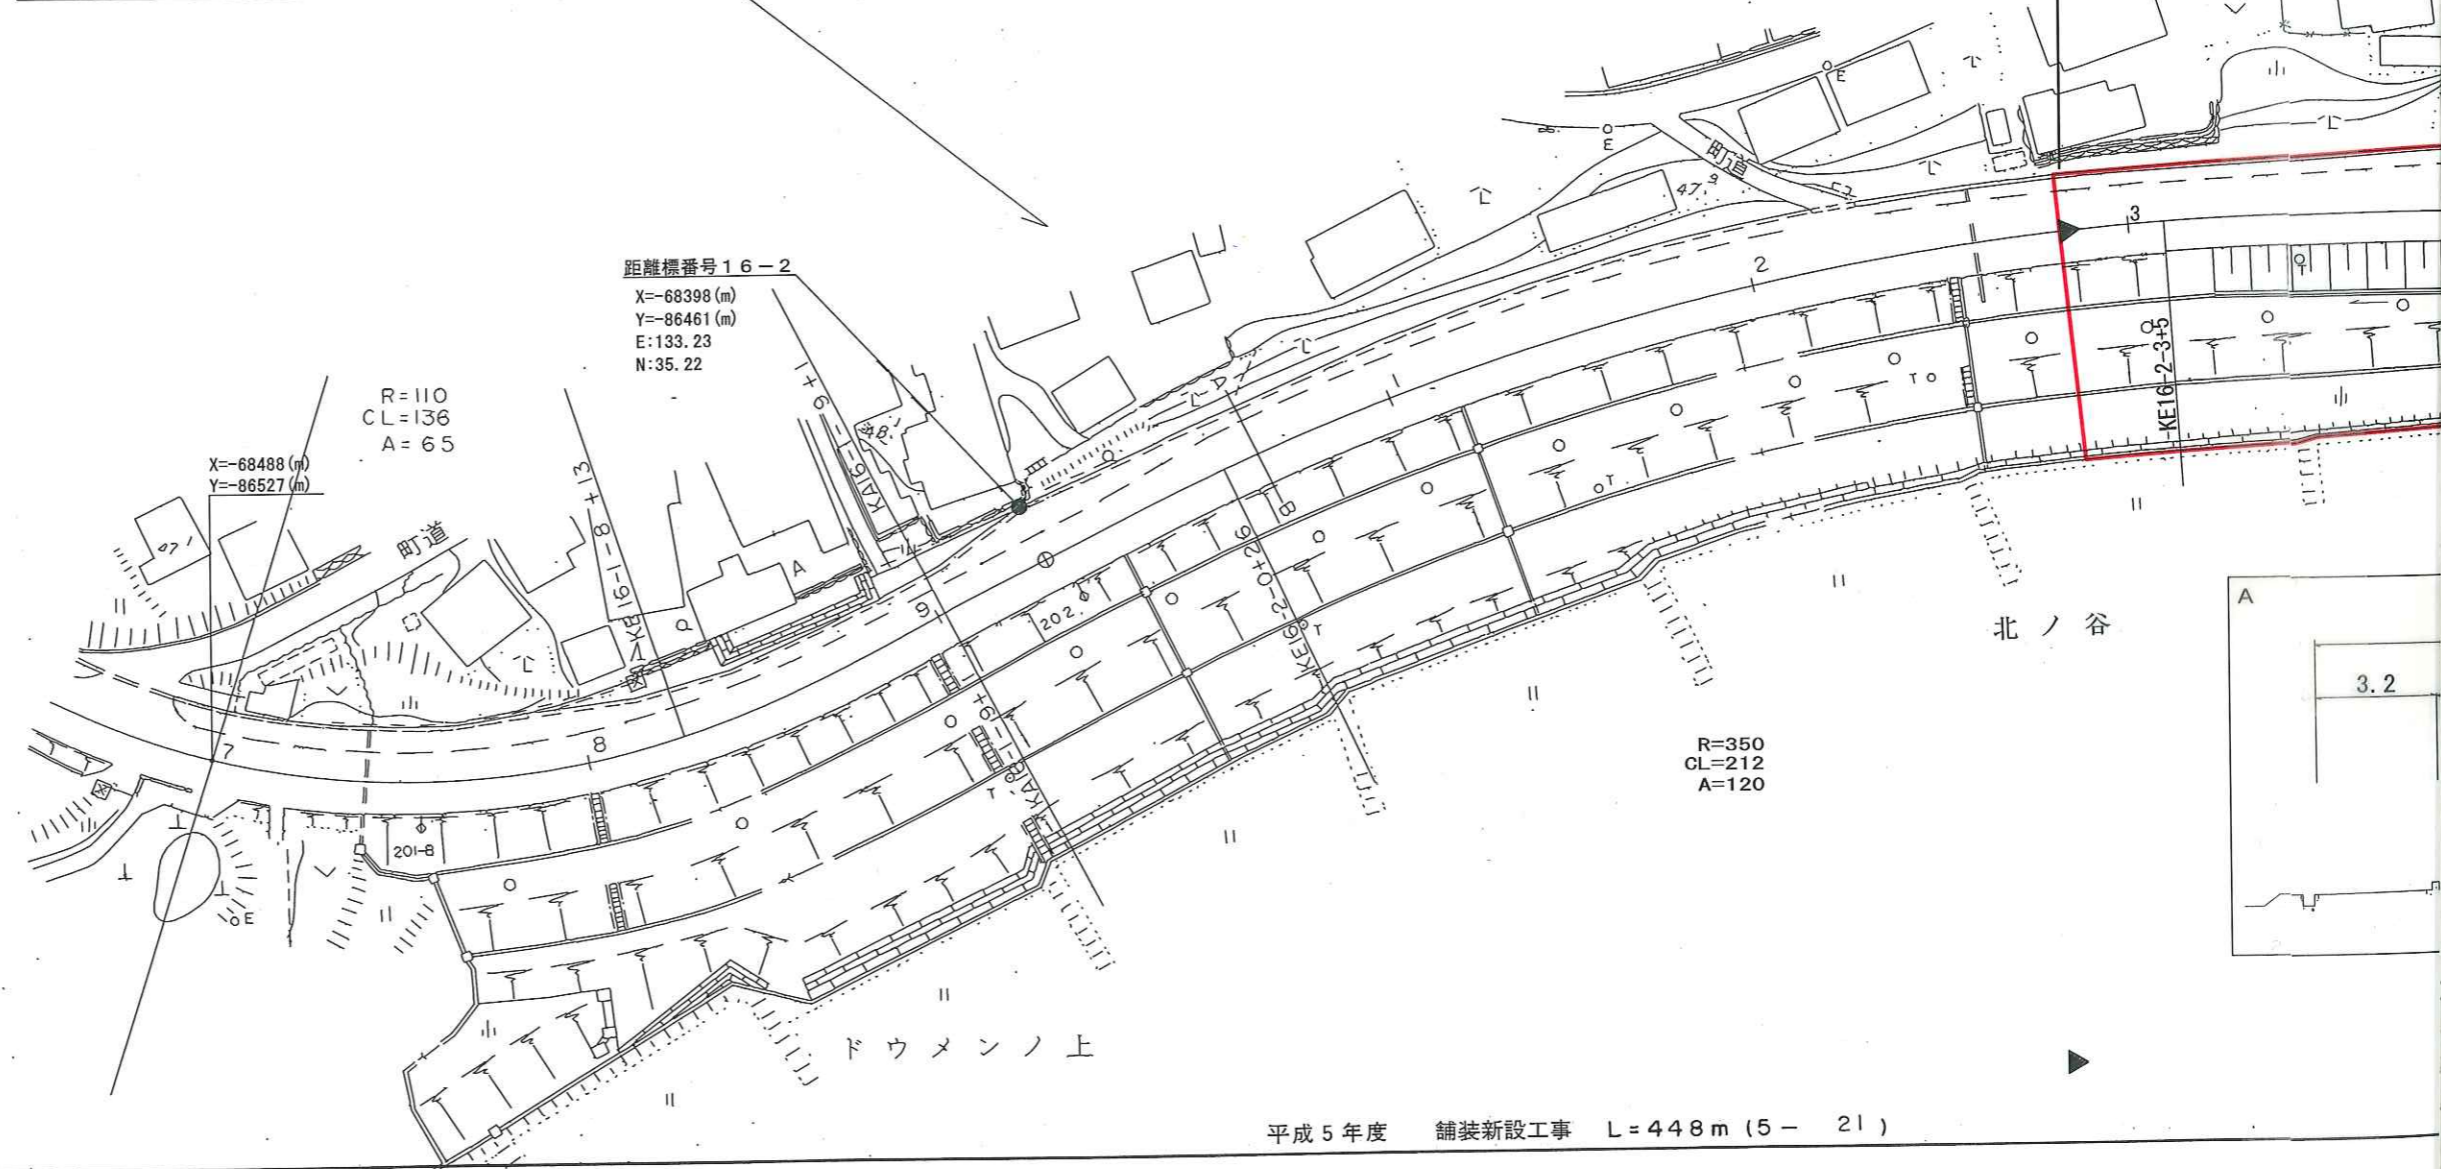
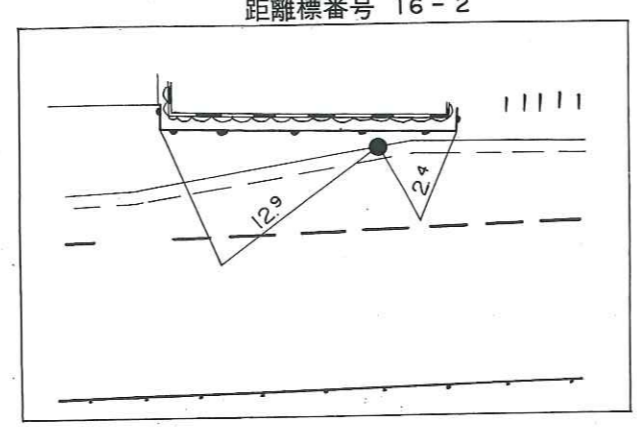


道 路 台 帳

調製年月	平成21年12月	図面縮尺	1:1,000	路線コード	22-160	道路種別	-
------	----------	------	---------	-------	--------	------	---

(起) 西伯郡伯耆町岩屋谷字赤子谷1259-1地先

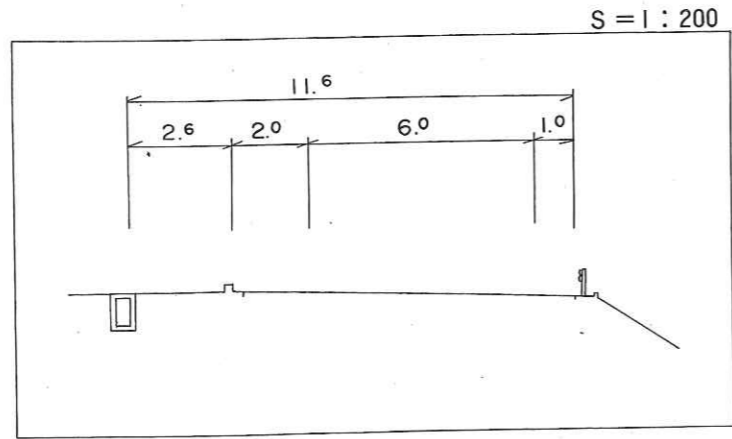

平成5年度 舗装新設工事 L=448m (5-21)


(株)アートスペース
 有)ダイニチ技研株式会社
 小坂測量事務所

車道幅員	W=6.0
路面種類	A
縦断勾配	0.1% 0.22%
距離程	16-2-2 +41 44.8 16-2-3 +21 44.9


長平面図

鳥取県

一般県道	路線名	福頼市山伯耆大山停車場線	区間	16-1-8 ~ 16-2-8	図面番号	27-16-2
------	-----	--------------	----	-----------------	------	---------

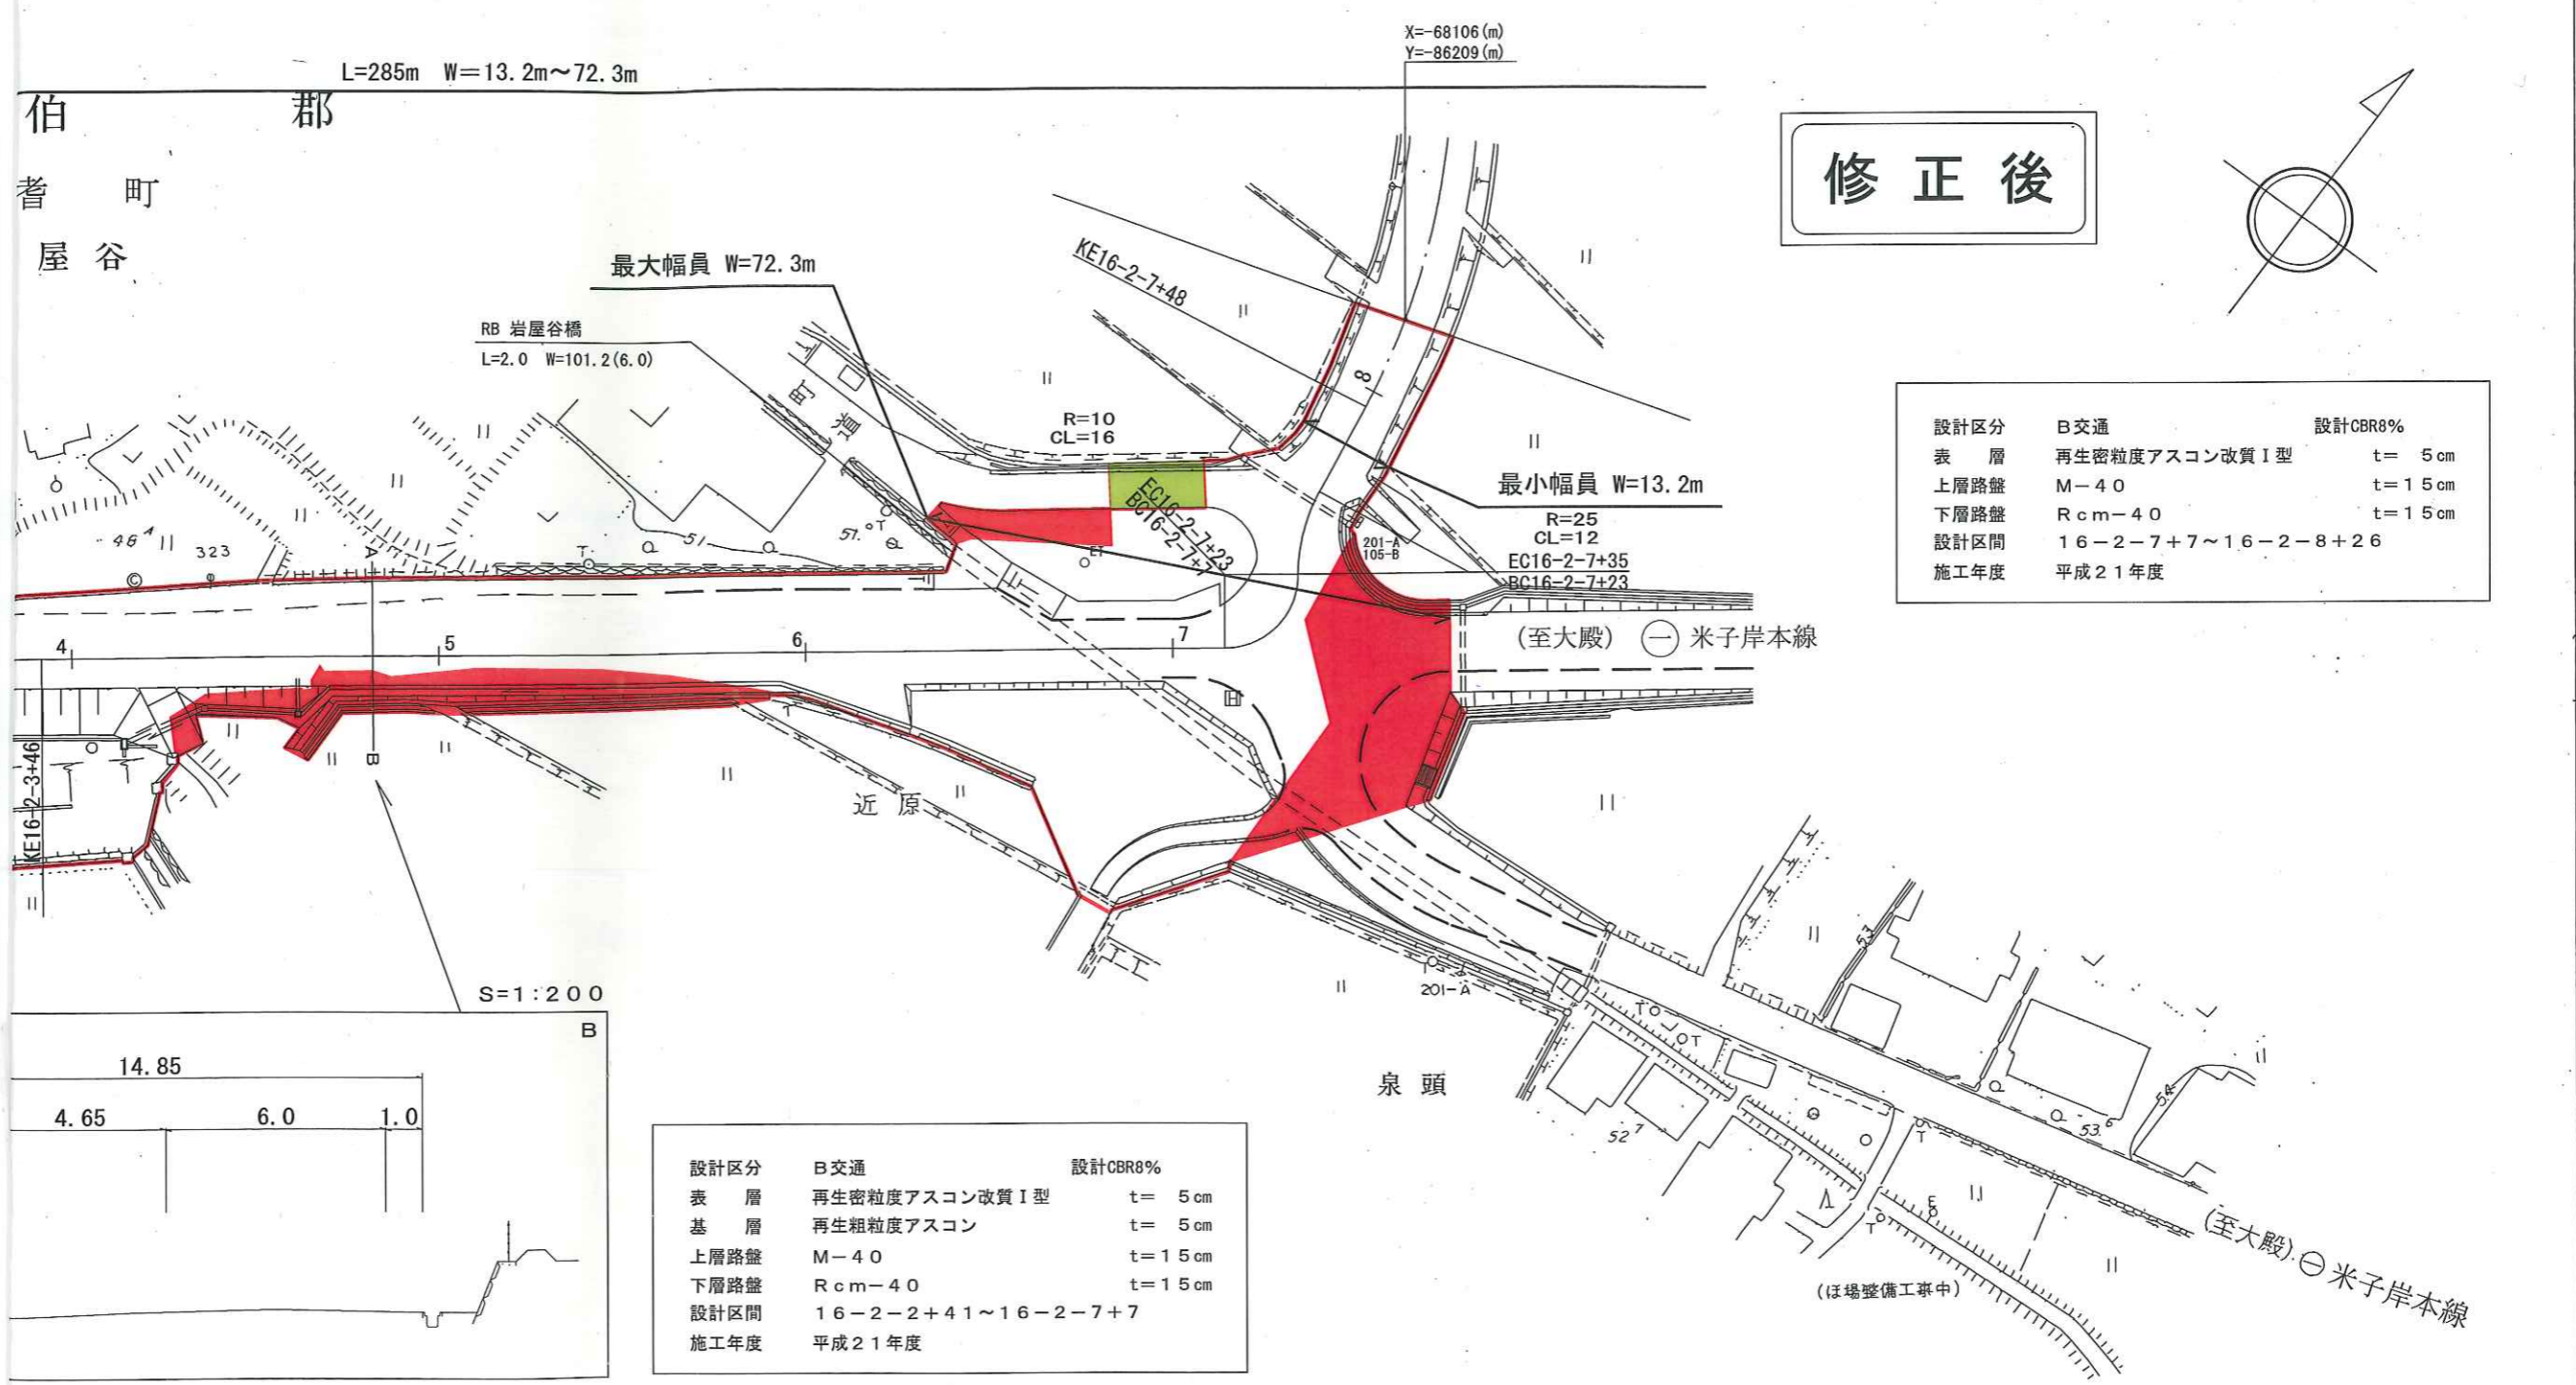


設計区分	B交通	設計CBR%
表層	再生密粒度アスコン改質I型	t= 5cm
上層路盤	M-40	t= 15cm
下層路盤	Rcm-40	t= 15cm
設計区間	16-2-7+7 ~ 16-2-8+26	
施工年度	平成21年度	

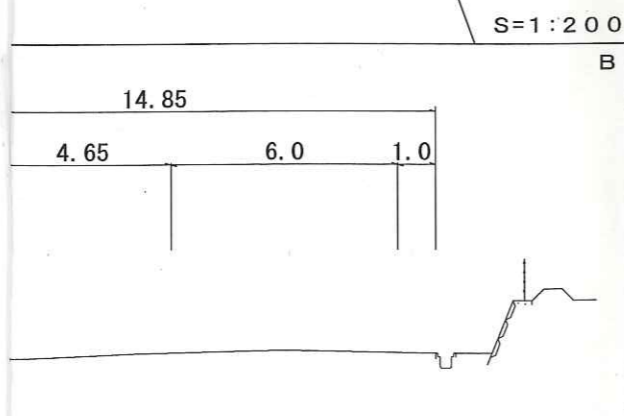

設計区分	B交通	設計CBR%
表層	再生密粒度アスコン改質I型	t= 5cm
基層	再生粗粒度アスコン	t= 5cm
上層路盤	M-40	t= 15cm
下層路盤	Rcm-40	t= 15cm
設計区間	16-2-2+41 ~ 16-2-7+7	
施工年度	平成21年度	



(21-00)平成21年度 道路改良工事 L=285m
 昭和63年度 緊急地方道路整備工事(改良) L=100m
 昭和58年度 舗装新設工事 L=521m

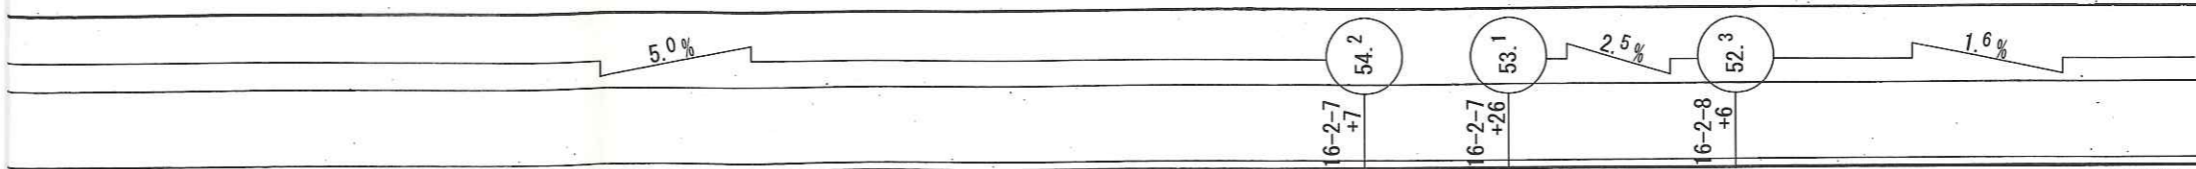

この地図は、建設省国土院院長の承認を得て、同院所管の測量標及び測量成果を使用して調製したものである (承認番号) 昭53. 中公第 77号

道 路 台 帳

調製年月 平成21年12月 | 図面縮尺 1:1000 | 路線コード 22-160 | 道路種別 一般

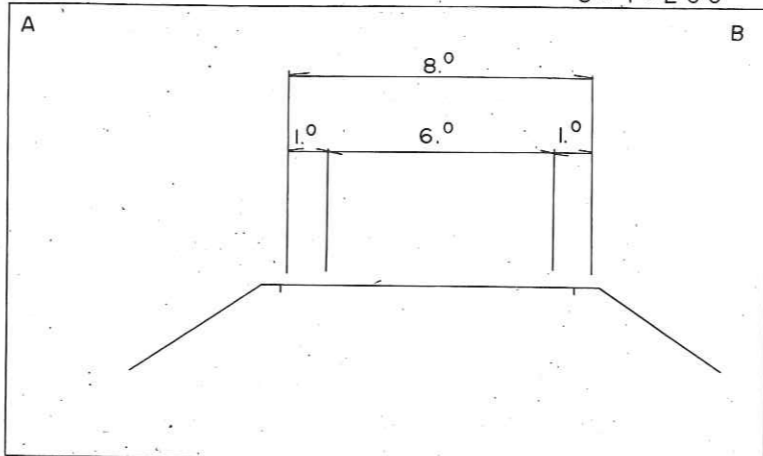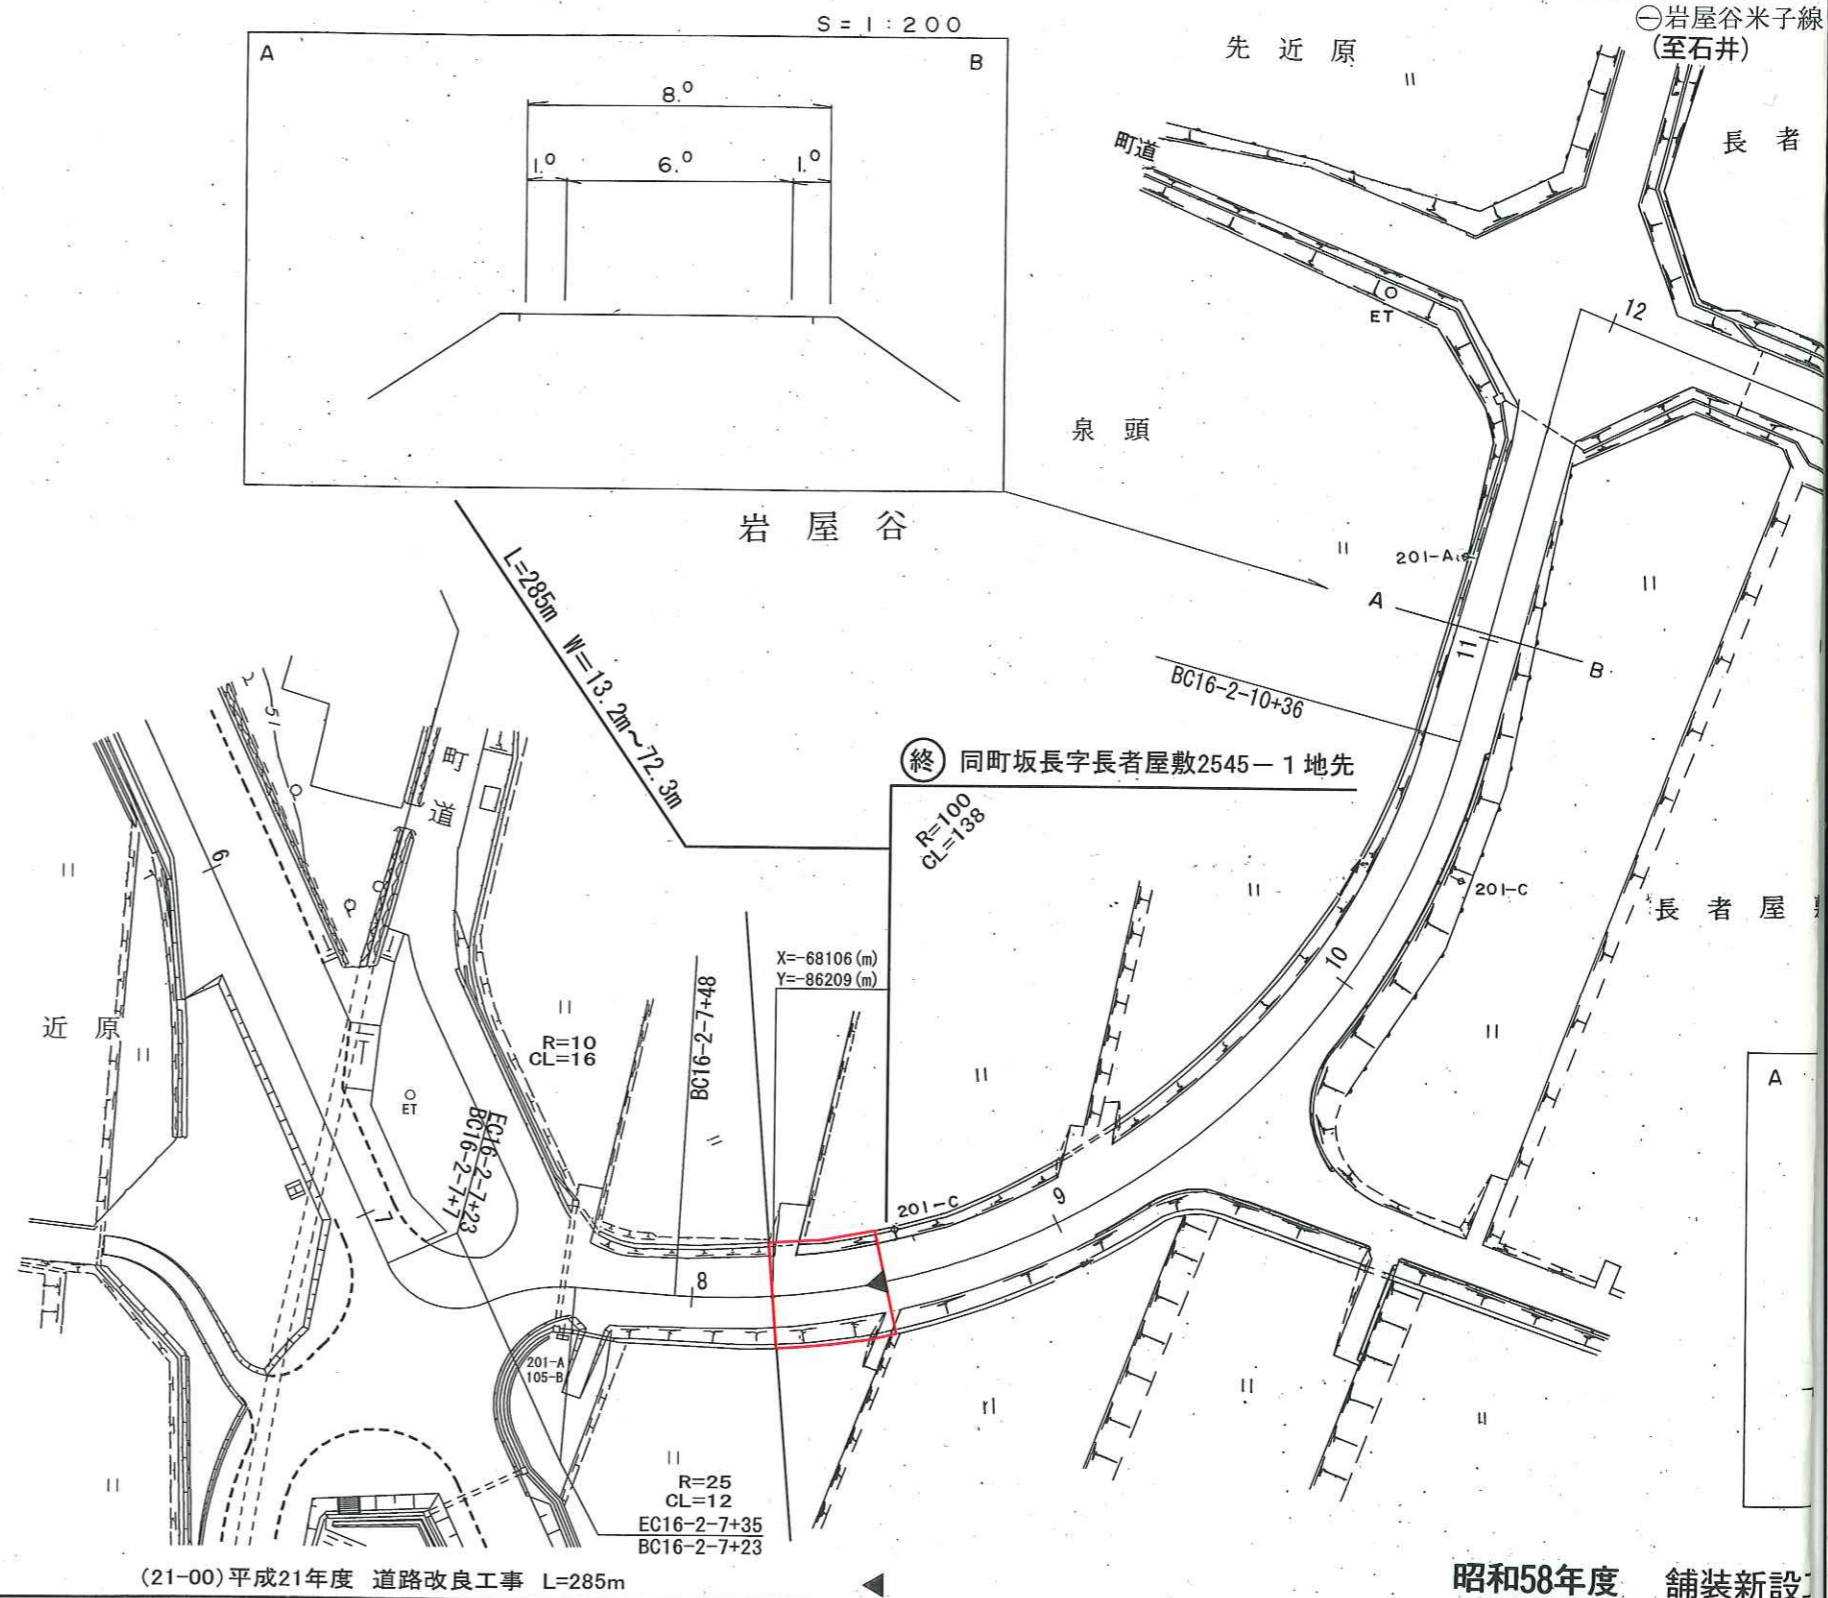

設計区分	B交通	設計CBR8%
表層	再生密粒度アスコン改質I型	t=5cm
上層路盤	M-40	t=15cm
下層路盤	Rcm-40	t=15cm
設計区間	16-2-7+7~16-2-8+26	
施工年度	平成21年度	

車道幅員	
路面種別	
縦断勾配	2.5% 52.3 1.6%
距離程	16-2-8+6 16-2-11+45 16-2-12+5




平面図

鳥取県

県道	路線名	福頼市山伯耆大山停車場線	区間	16-2-9~17-1	図面番号	27-17
----	-----	--------------	----	-------------	------	-------

西伯郡

修正後

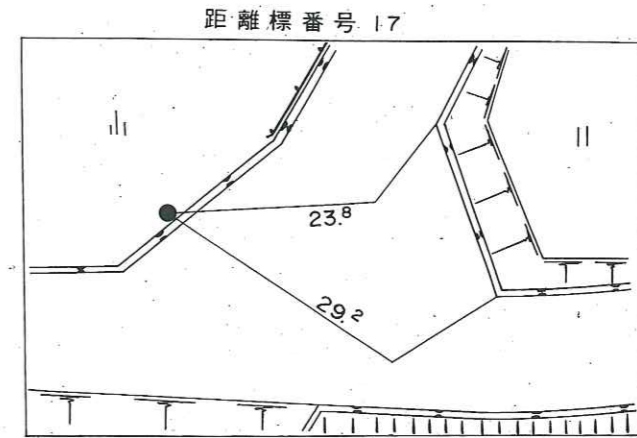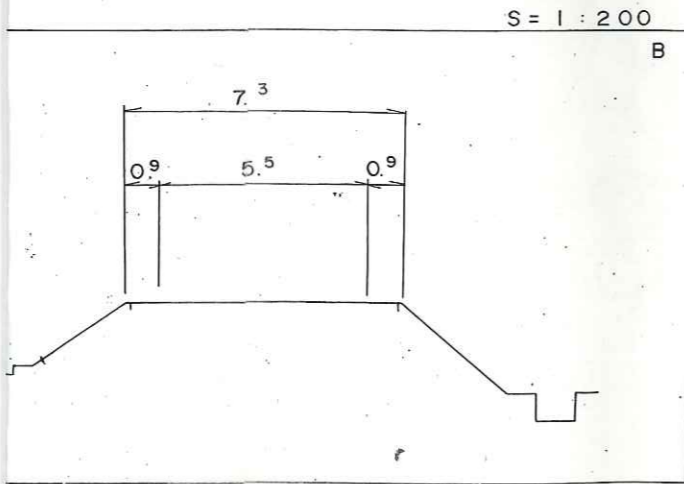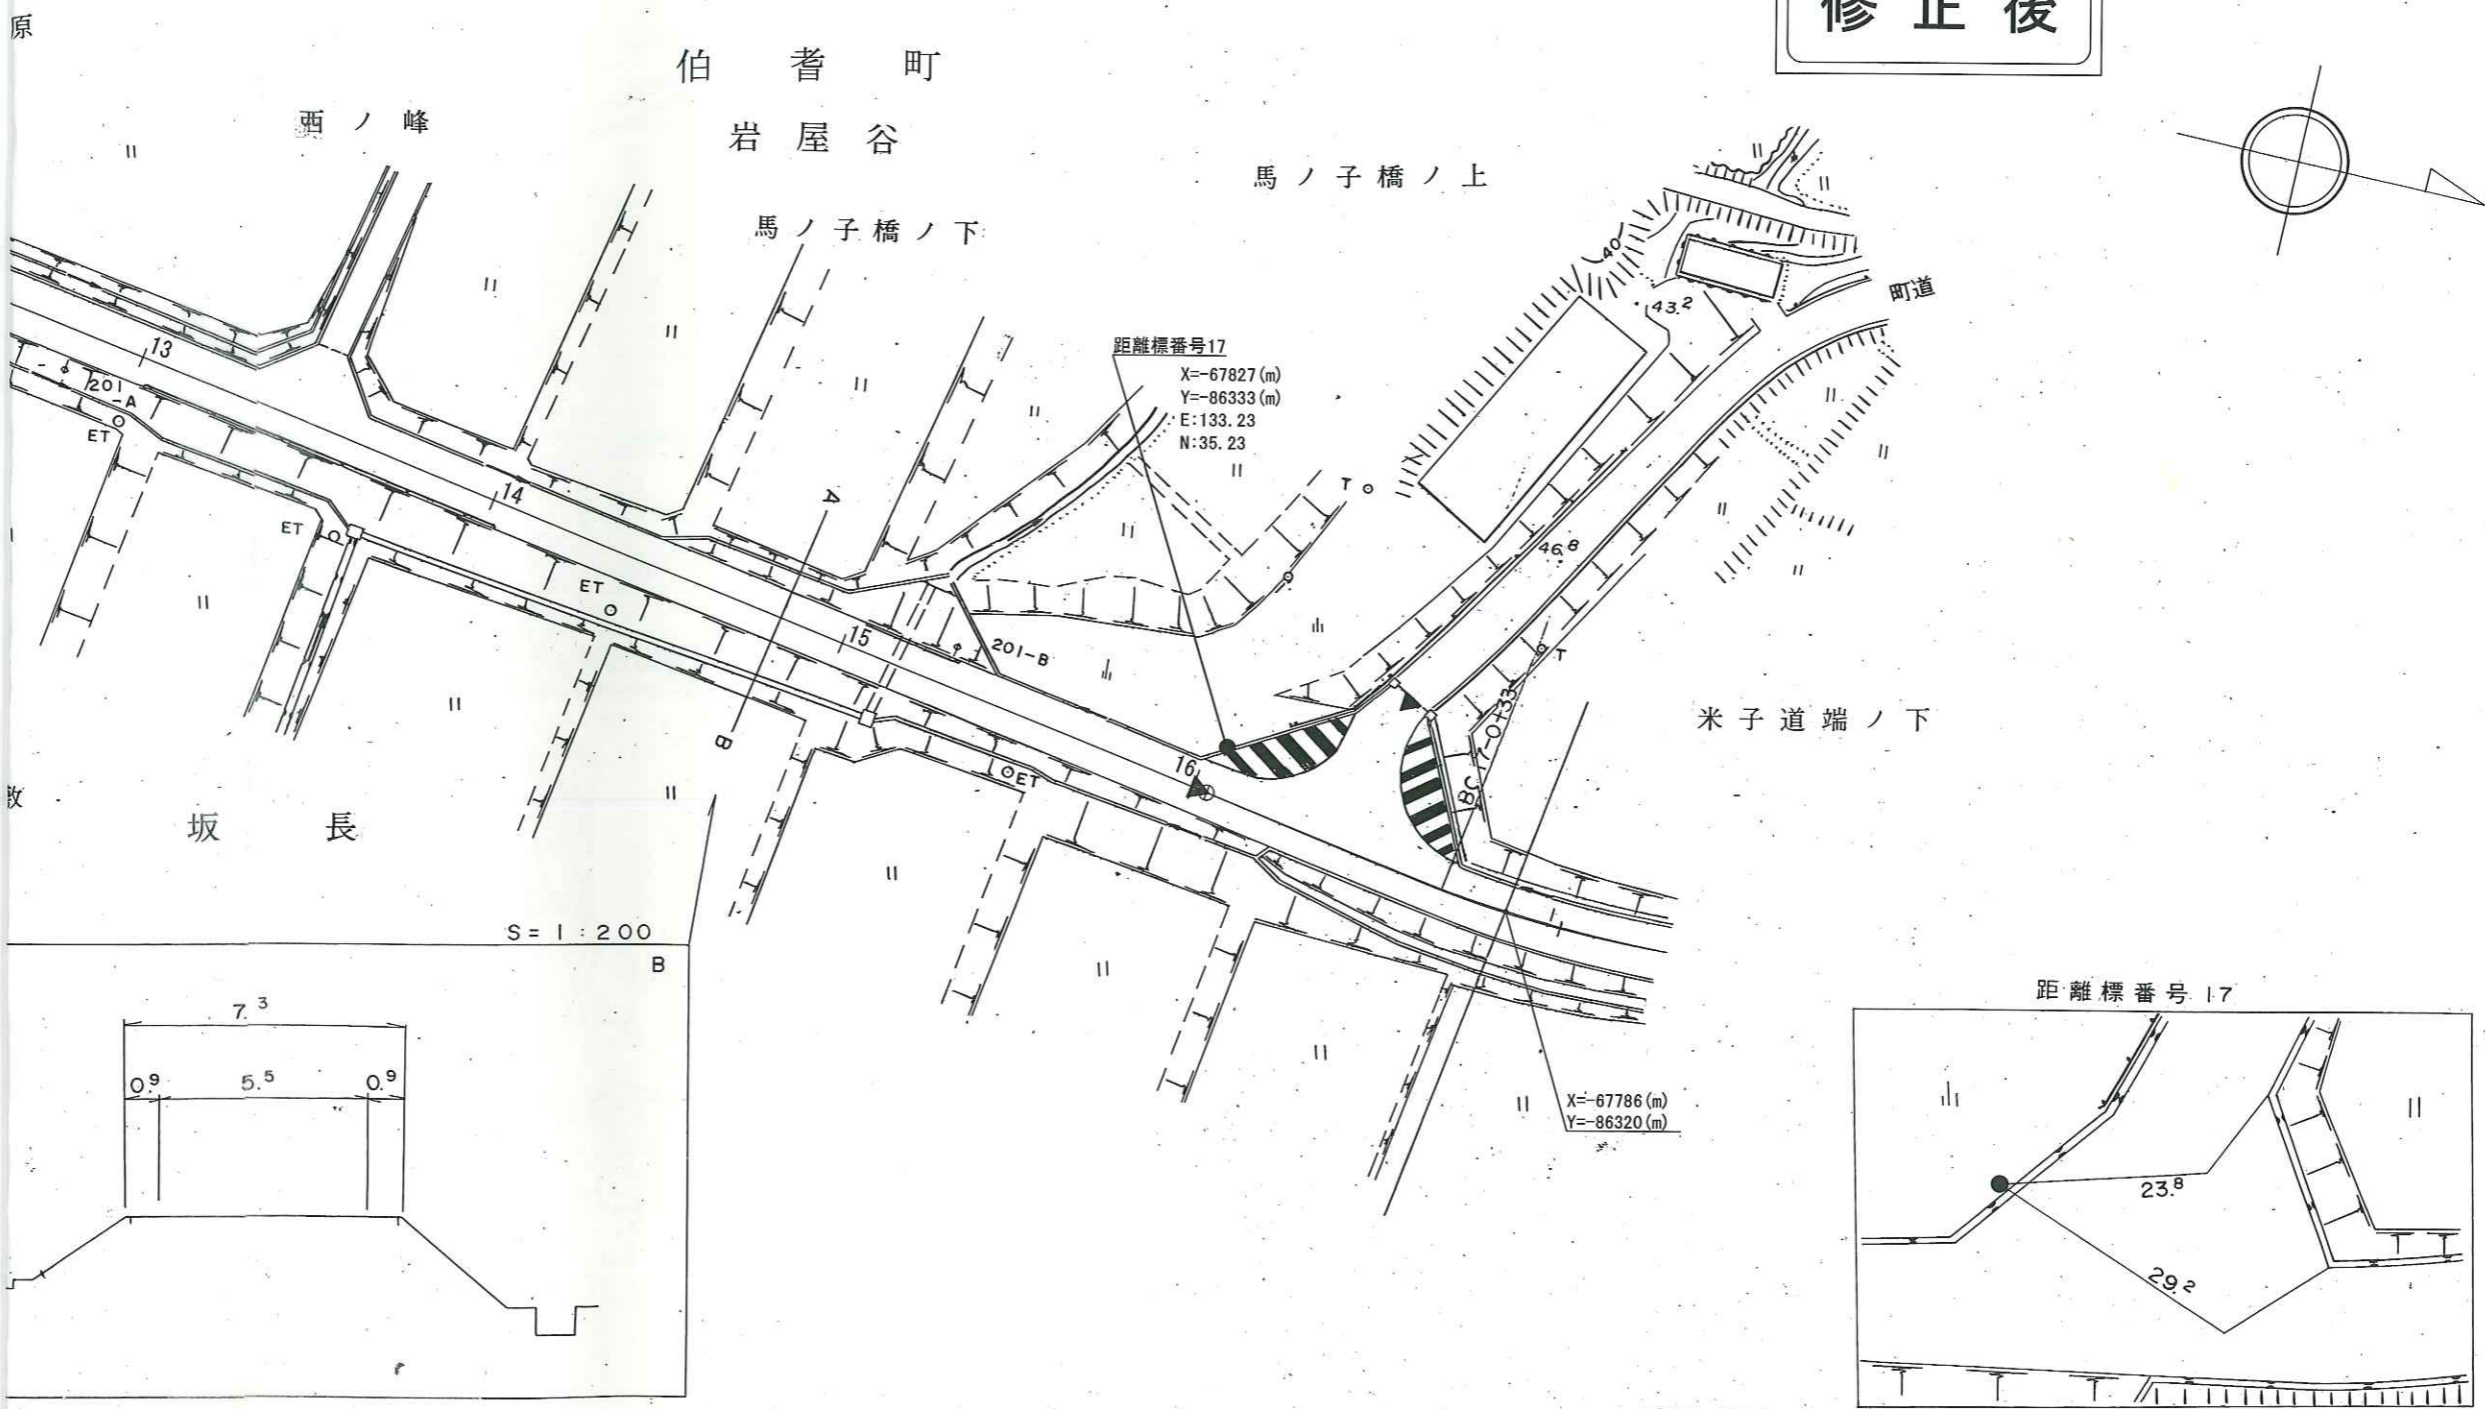

昭和59年度 舗装新設工事 L=358m
マイクロフィルム管理番号 59-109-1/9-9/9

工事 L=521m

W = 5.5

