


道路台帳平面図

鳥取県

調整年月	平成22年3月	図面縮尺	1:1000	路線コード	22-324	道路種別	一般県道	路線名	河原インター線	区間	7-4~8-6	図面番号	11-7
------	---------	------	--------	-------	--------	------	------	-----	---------	----	---------	------	------

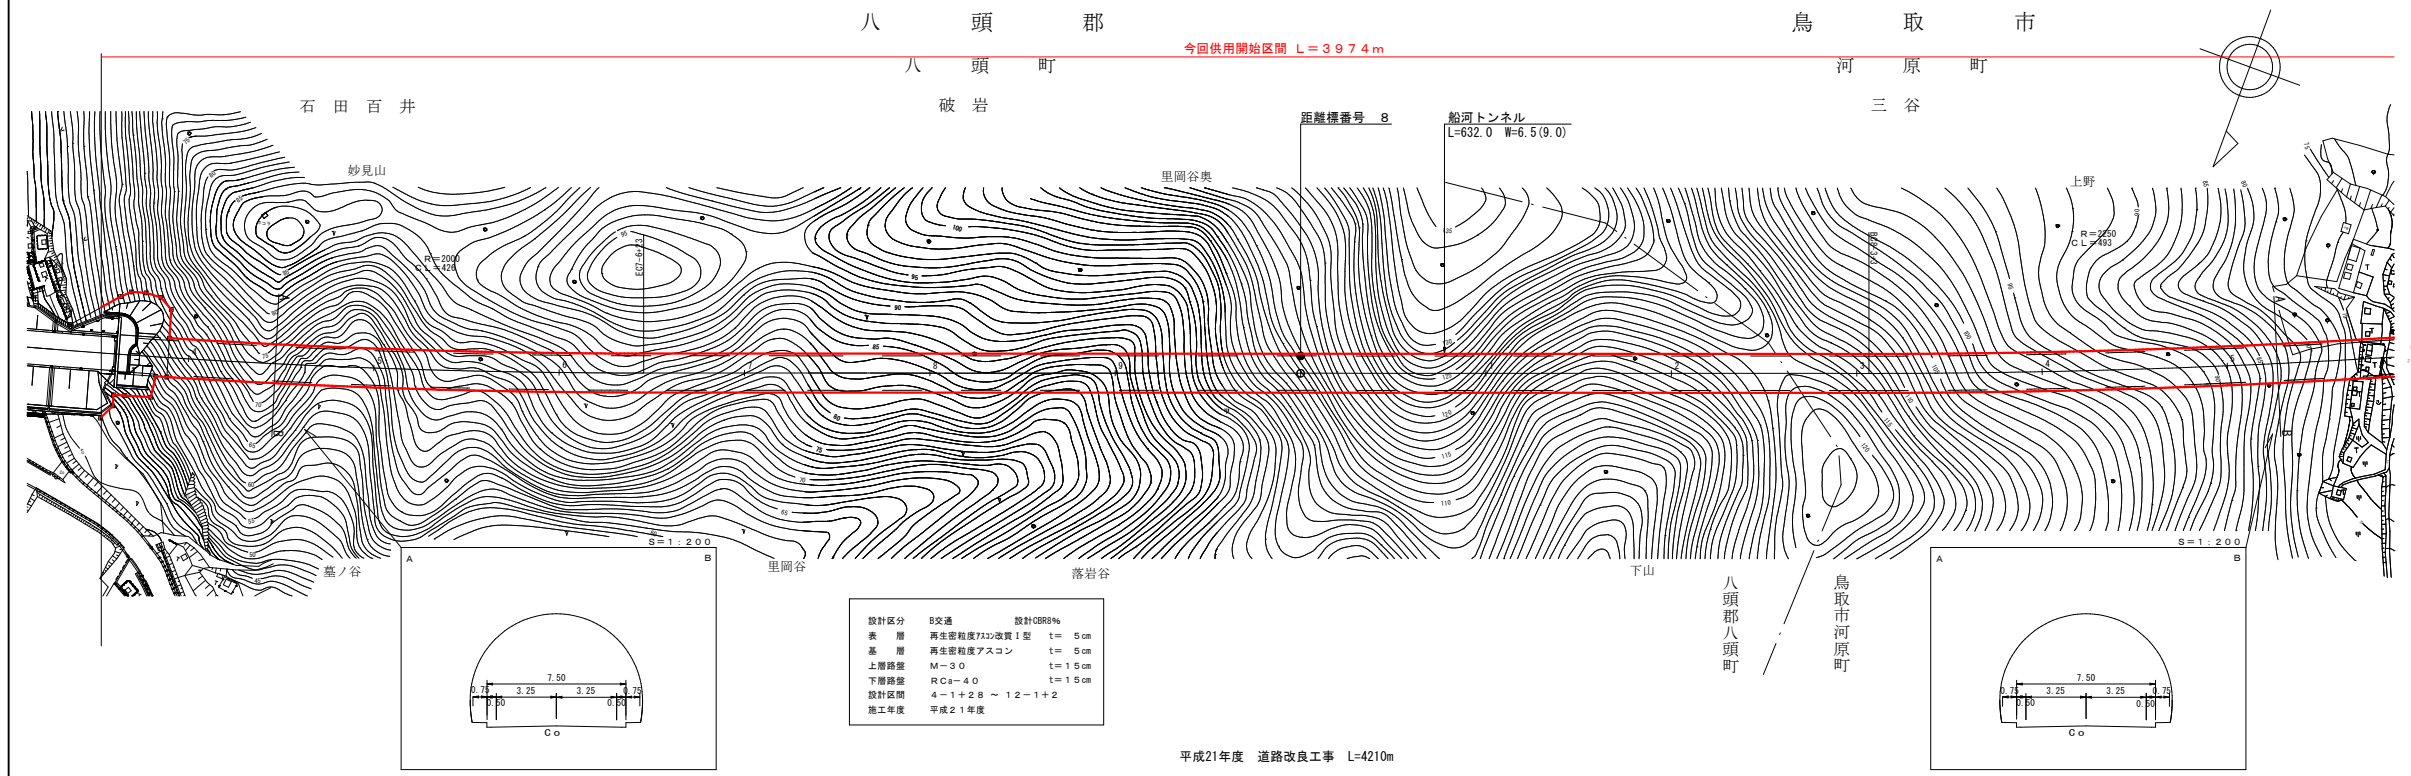

車道幅員	7-3	7-3	+2.6	+2.6
路面種別	7-3	7-3	+2.6	+2.6
縦断勾配	7-3	7-3	+2.6	+2.6
距離程	7-3	7-3	+2.6	+2.6

8-5	8-6	8-6	8-6	8-6
+33.5	+33.5	+33.5	+33.5	+33.5
8.400	8.400	8.400	8.400	8.400
-0.300	-0.300	-0.300	-0.300	-0.300