


# 道路台帳平面図

鳥取県

調整年月	平成 22 年 3 月	図面縮尺	1 : 1,000	路線コード	22-240	道路種別	一般県道	路線名	旧奈和西坪線	区間	6-2~6-9	図面番号	9-7
------	-------------	------	-----------	-------	--------	------	------	-----	--------	----	---------	------	-----

変更後

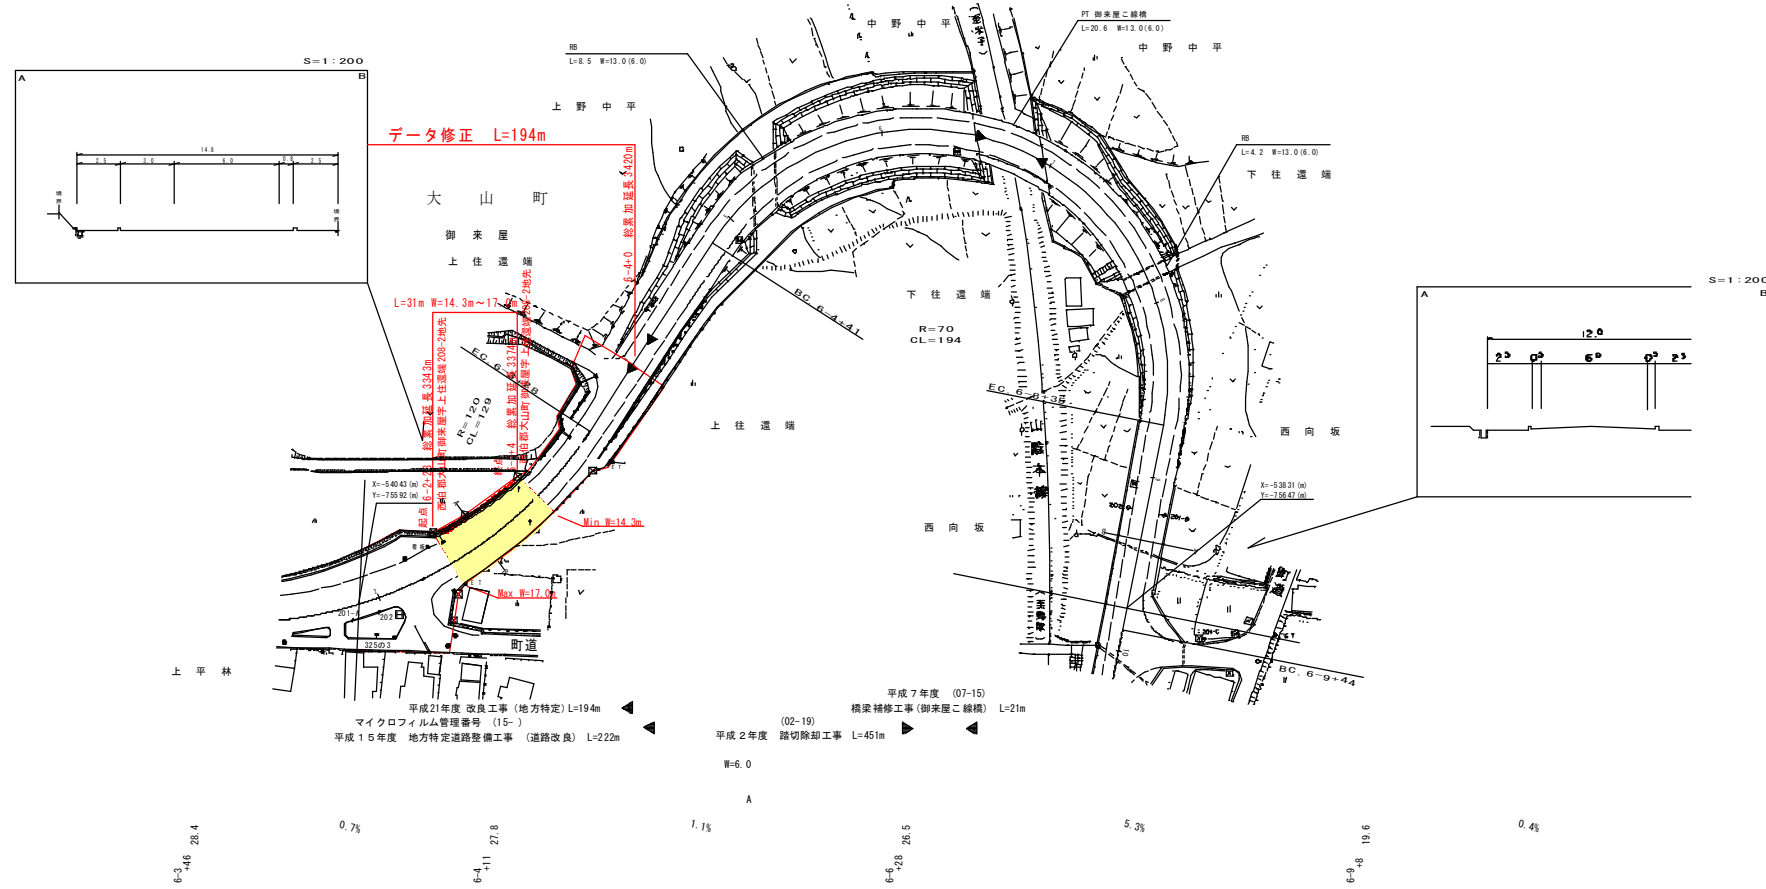

株式会社  
ウエスコ

有限会社  
野口技研  
久米測量

車道幅員  
路面種類  
縦断勾配  
距離程