
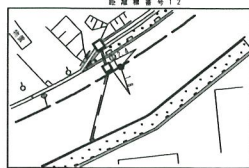
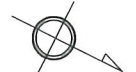


道路台帳平面図

鳥取県

調整年月	平成 22 年 3 月	図面縮尺	1 : 1,000	路線コード	22-244	道路種別	一般県道	路線名	福成戸上米子線	区間	11-2~12-4	図面番号	15-11
------	-------------	------	-----------	-------	--------	------	------	-----	---------	----	-----------	------	-------

変更後

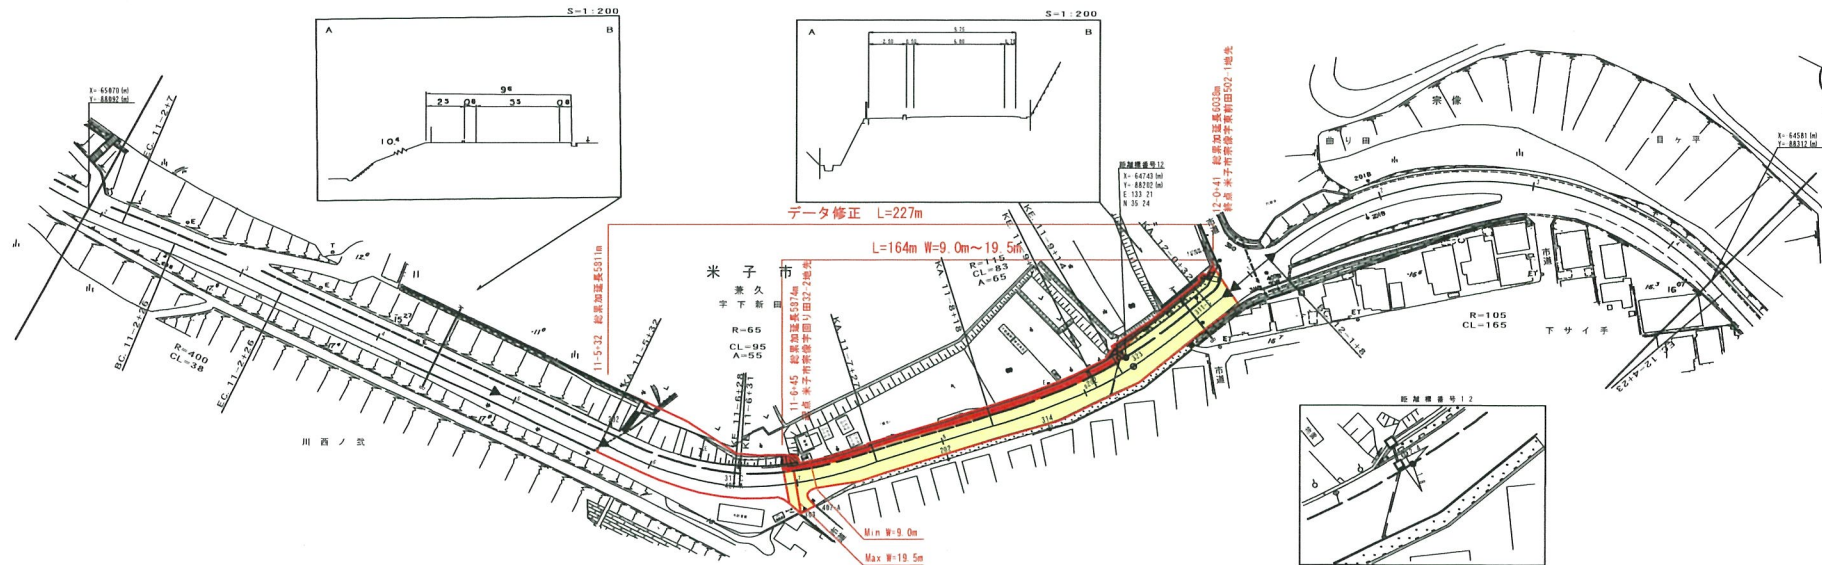

平成21年度 歩道設置工事 (地活交付金) L=227m

(マイクロフィルム管理番号 59-62-1(4)-4/4)  
昭和59年度道路改良工事 L=210m

株式会社  
広洋コンサルタント

車道幅員	W=5.5	11-5.32	11-5.32	W=6.0	11-5.32	11-5.32	W=5.5
路面種類							
縦断勾配	0.2%	0.2%	0.6%	4.2%	2.2%	0.6%	0.0%
距離	0.17	0.17	0.17	0.17	0.17	0.17	0.17

鳥取県 建設部 道路課 道路台帳管理課 作成  
平成 22 年 3 月 1 日