
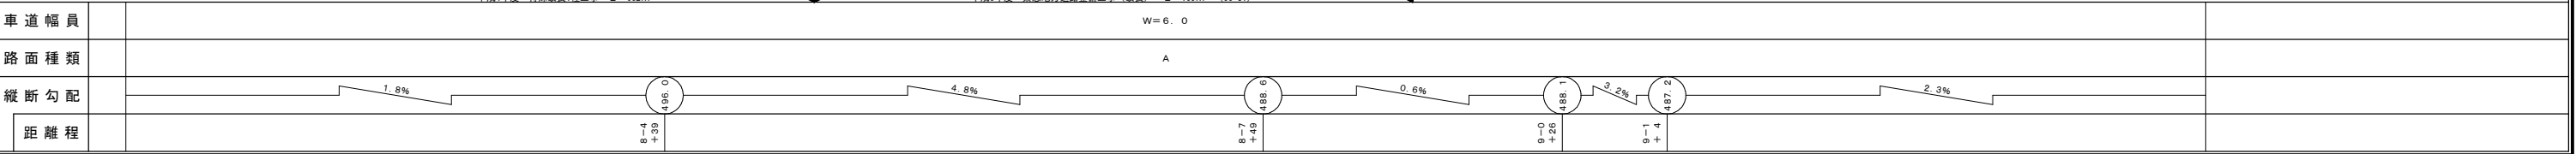
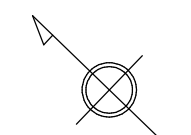
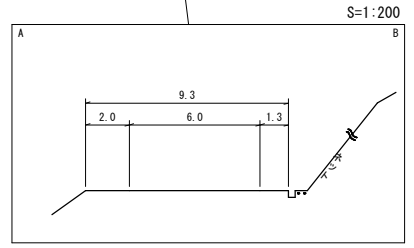


# 道路台帳平面図

鳥取県

調整年月	平成 22 年 3 月	図面縮尺	1:1,000	路線コード	21-015	道路種別	主要地方道	路線名	横田多里線	区間	8-2~9-4	図面番号	12-8
------	-------------	------	---------	-------	--------	------	-------	-----	-------	----	---------	------	------

修正後

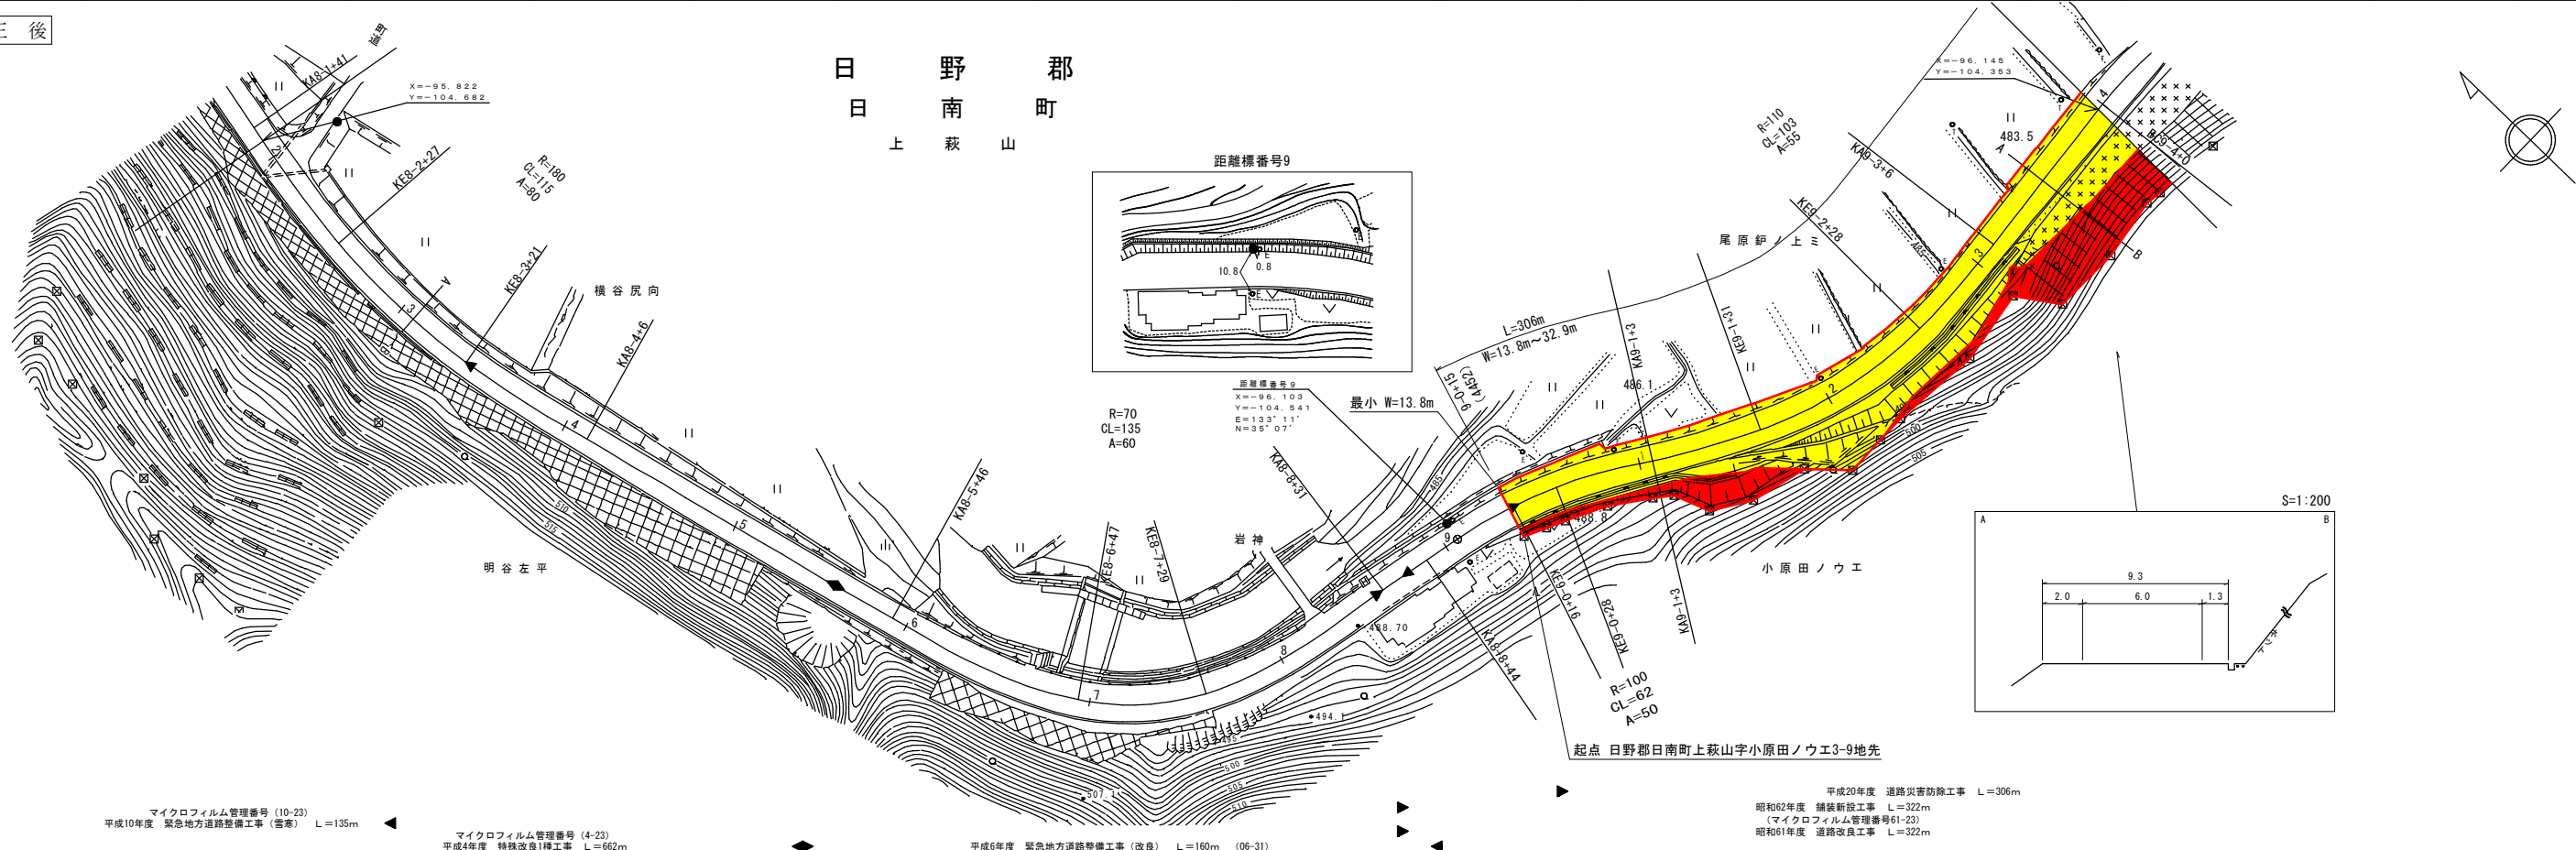

株式会社 ワーパス  
有限会社 久米測量  
(有) イズミ設計コンサルタント

マイクロフィルム管理番号 (10-23)  
平成10年度 緊急地方道路整備工事 (雪害) L=135m

マイクロフィルム管理番号 (4-23)  
平成4年度 特殊改良1種工事 L=662m

平成6年度 緊急地方道路整備工事 (改良) L=160m (06-31)