


道路台帳平面図

鳥取県

調整年月	平成 5 年 10 月	図面縮尺	1:1,000	路線コード	21-035	道路種別	主要地方道	路線名	西伯根雨線	区間	36-7~137-8	図面番号	34-32
------	-------------	------	---------	-------	--------	------	-------	-----	-------	----	------------	------	-------

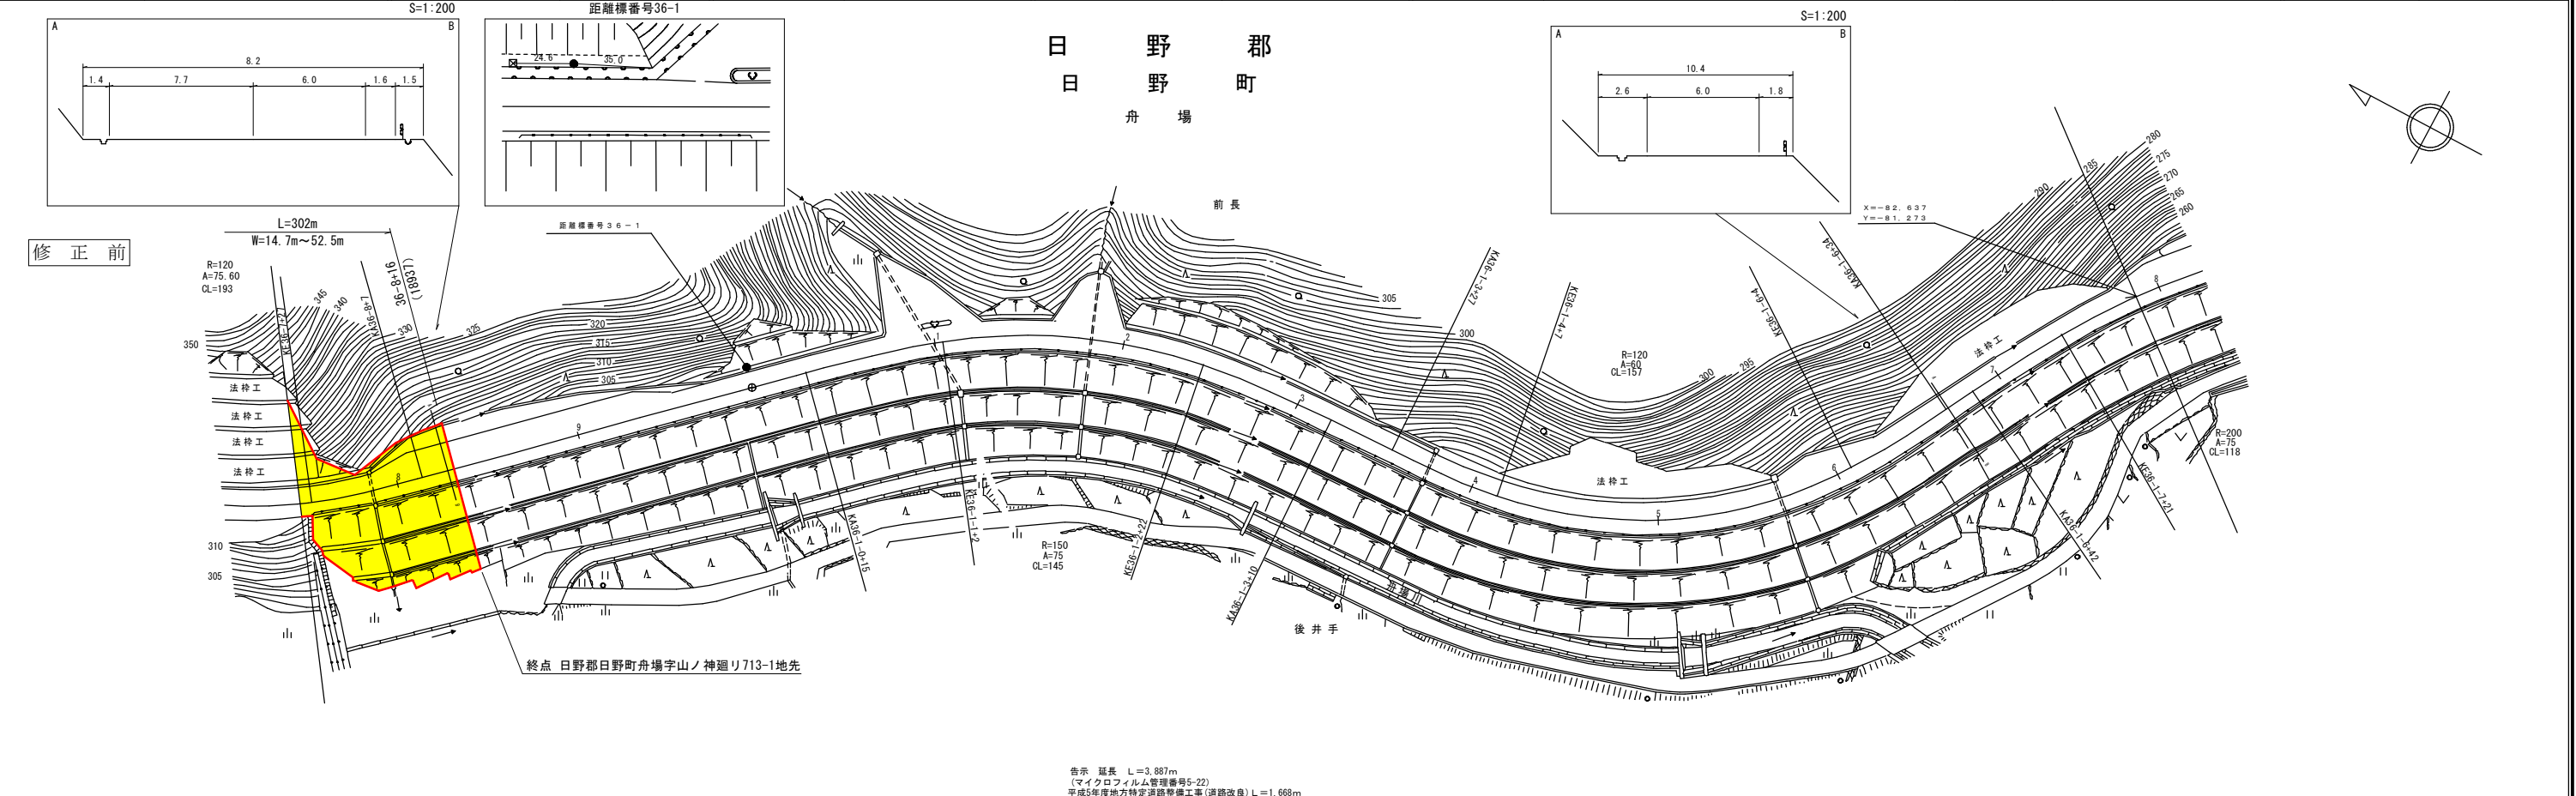

車道幅員	W=6.0
路面種類	A
縦断勾配	9.5%
距離程	

株式会社 梯広洋コンサルタント

告示 延長 L=3,887m
 (マイクロフィルム管理番号S-22)
 平成5年度地方特定道路整備工事(道路改良)L=1,668m