


道路台帳平面図

鳥取県

調製年月 平成17年3月 図面縮尺 1:1000 路線コード 22-252 道路種別 一般県道 路線名 尾高淀江線 区間 2-0~3-2 図面番号 5-3

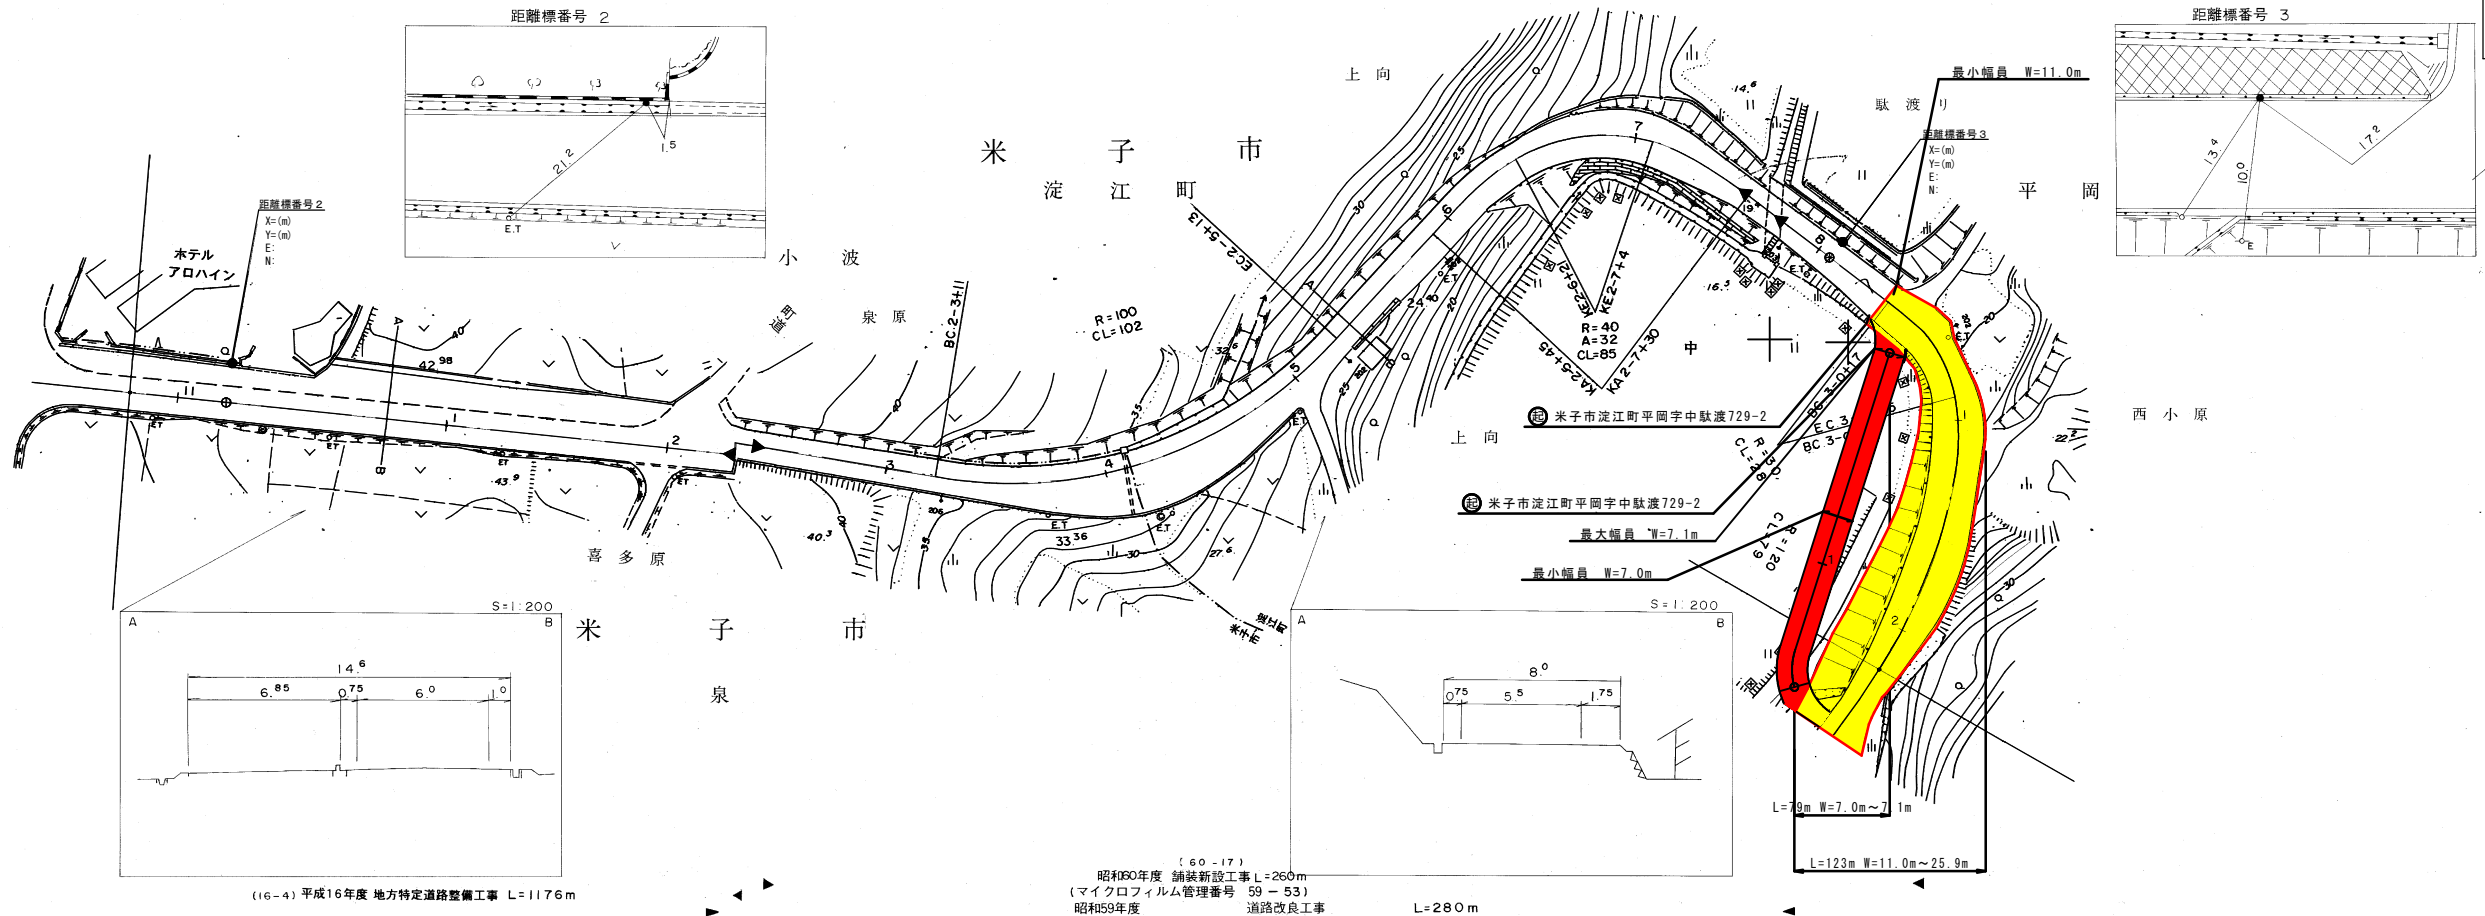

変更後

車道幅員	W = 6.0	2+15	2+20	W = 5.5	2+30	2+35	2+40	2+45	2+50	2+55	2+60	2+65	2+70	2+75	2+80	2+85	2+90	2+95	3+00	3+05	3+10	3+15	3+20	3+25	3+30
路面種類	A	B	A	A	A	A	A	A	A	A	A	A	A	A	A	A	A	A	A	A	A	A	A	A	A
縦断勾配	2.0%	10.0%	4.7%	0.4%	2.6%	7.6%	2.8%																		
距離程	2+15	2+20	2+30	2+40	2+50	2+60	2+70	2+80	2+90	3+00	3+10	3+20	3+30												

この地図は、建設省国土地理院長の承認を得て、同院所管の測量標及び測量成果を使用して調製したものである。(承認番号) 昭53, 中公第77号

株式会社 米子測量有限公司