


道路台帳平面図

鳥取県

調整年月 平成23年3月 図面縮尺 1:1000 路線コード 15-482 道路種別 一般国道 路線名 482号 区間 28-9~30-1 図面番号 135-29

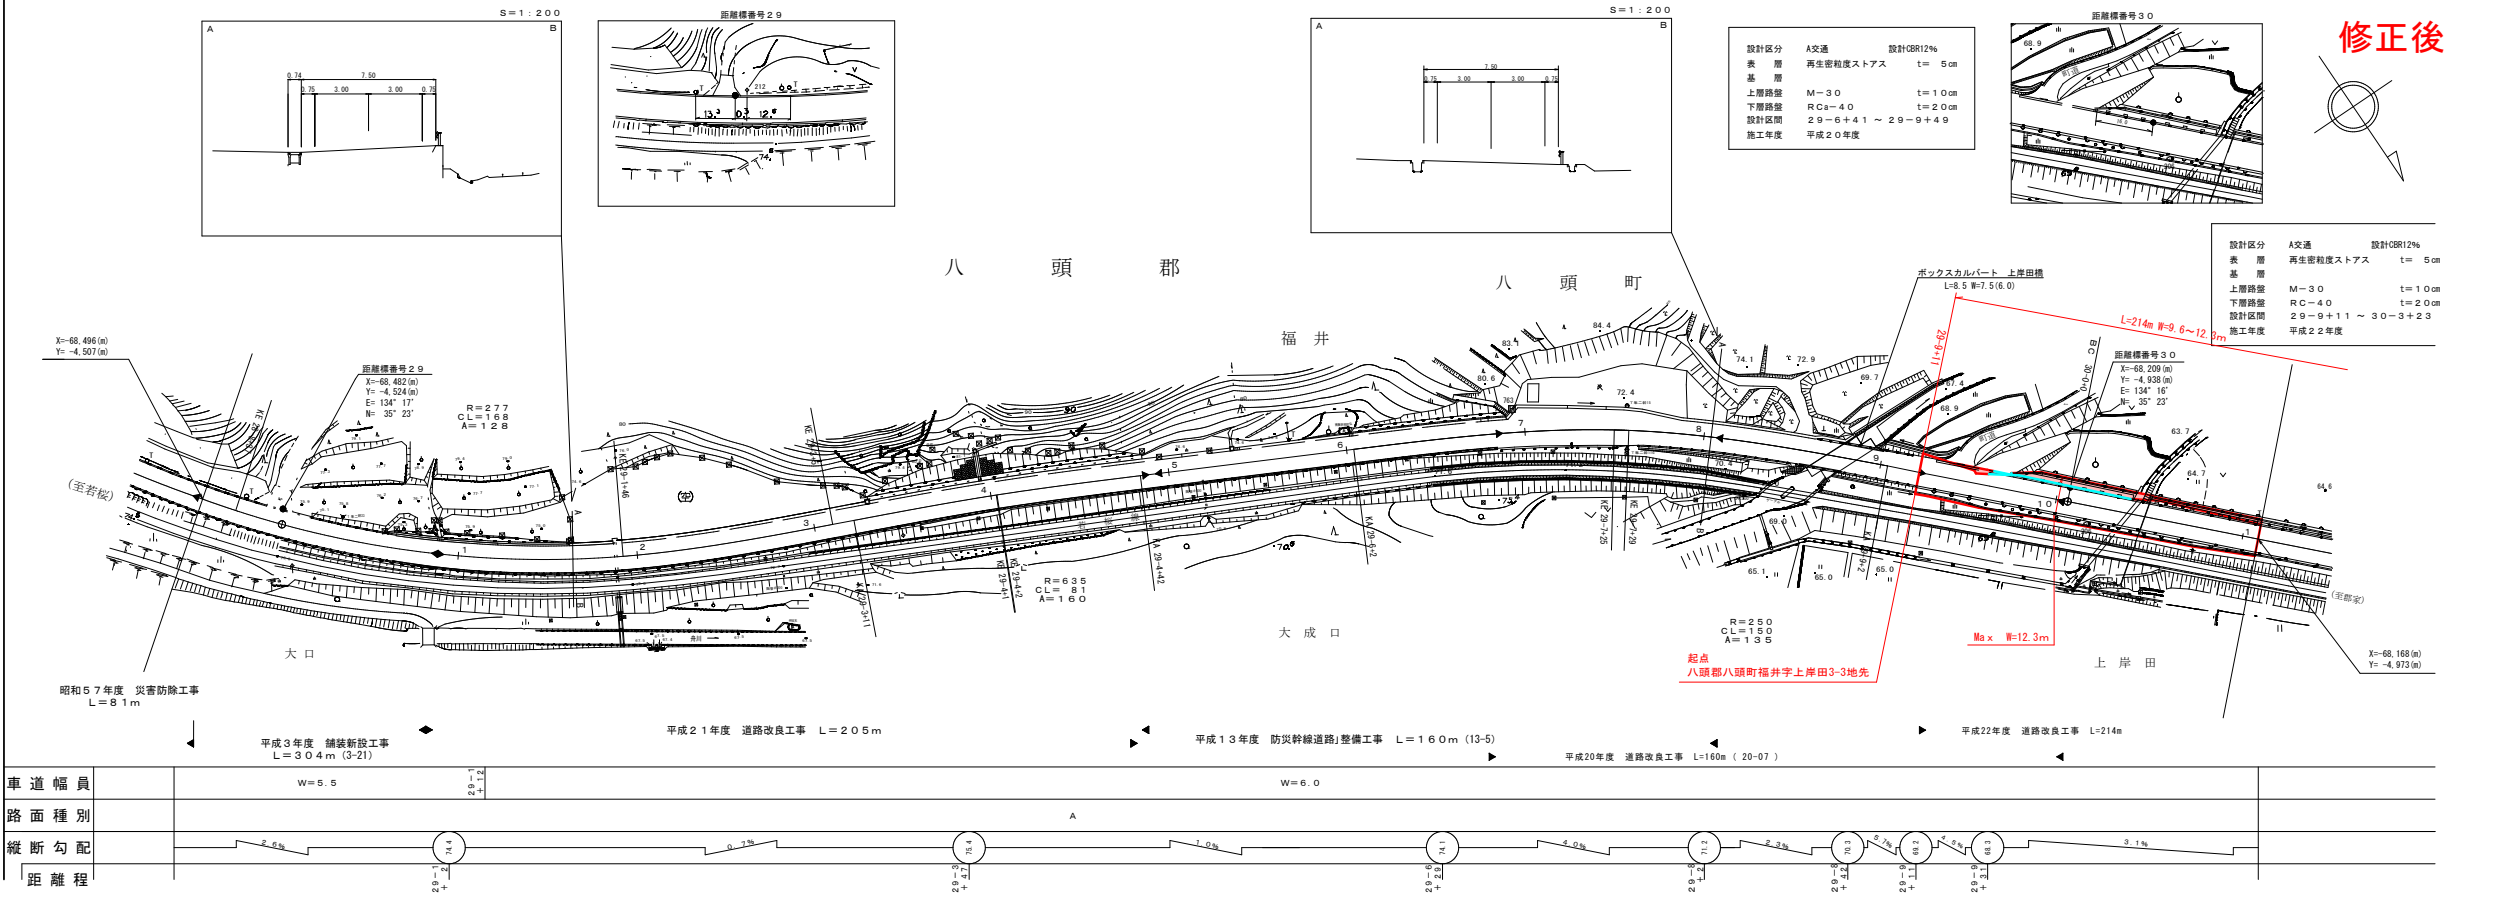

設計区分	A交通	設計CBR12%
表層	再生密粒度ストアス	t=5cm
基層		
上層路盤	M-30	t=10cm
下層路盤	RC-40	t=20cm
設計区間	29-9+4.1 ~ 29-9+4.9	
施工年度	平成20年度	

設計区分	A交通	設計CBR12%
表層	再生密粒度ストアス	t=5cm
基層		
上層路盤	M-30	t=10cm
下層路盤	RC-40	t=20cm
設計区間	29-9+11 ~ 30-3+23	
施工年度	平成22年度	

修正後

有限会社
地域技研

この図面は、建設省国土情報課長の承認を得て、建設省の測量標及び測量成果を
使用して作成したものである。(承認番号) 昭55-中公第44号