


# 道路台帳平面図

鳥取県

調製年月	平成 23 年 3 月	図面縮尺	1:1,000	路線コード	22-197	道路種別	一般県道	路線名	院内馬場線	区間	0-5 ~ 1-0	図面番号	13-2
------	-------------	------	---------	-------	--------	------	------	-----	-------	----	-----------	------	------

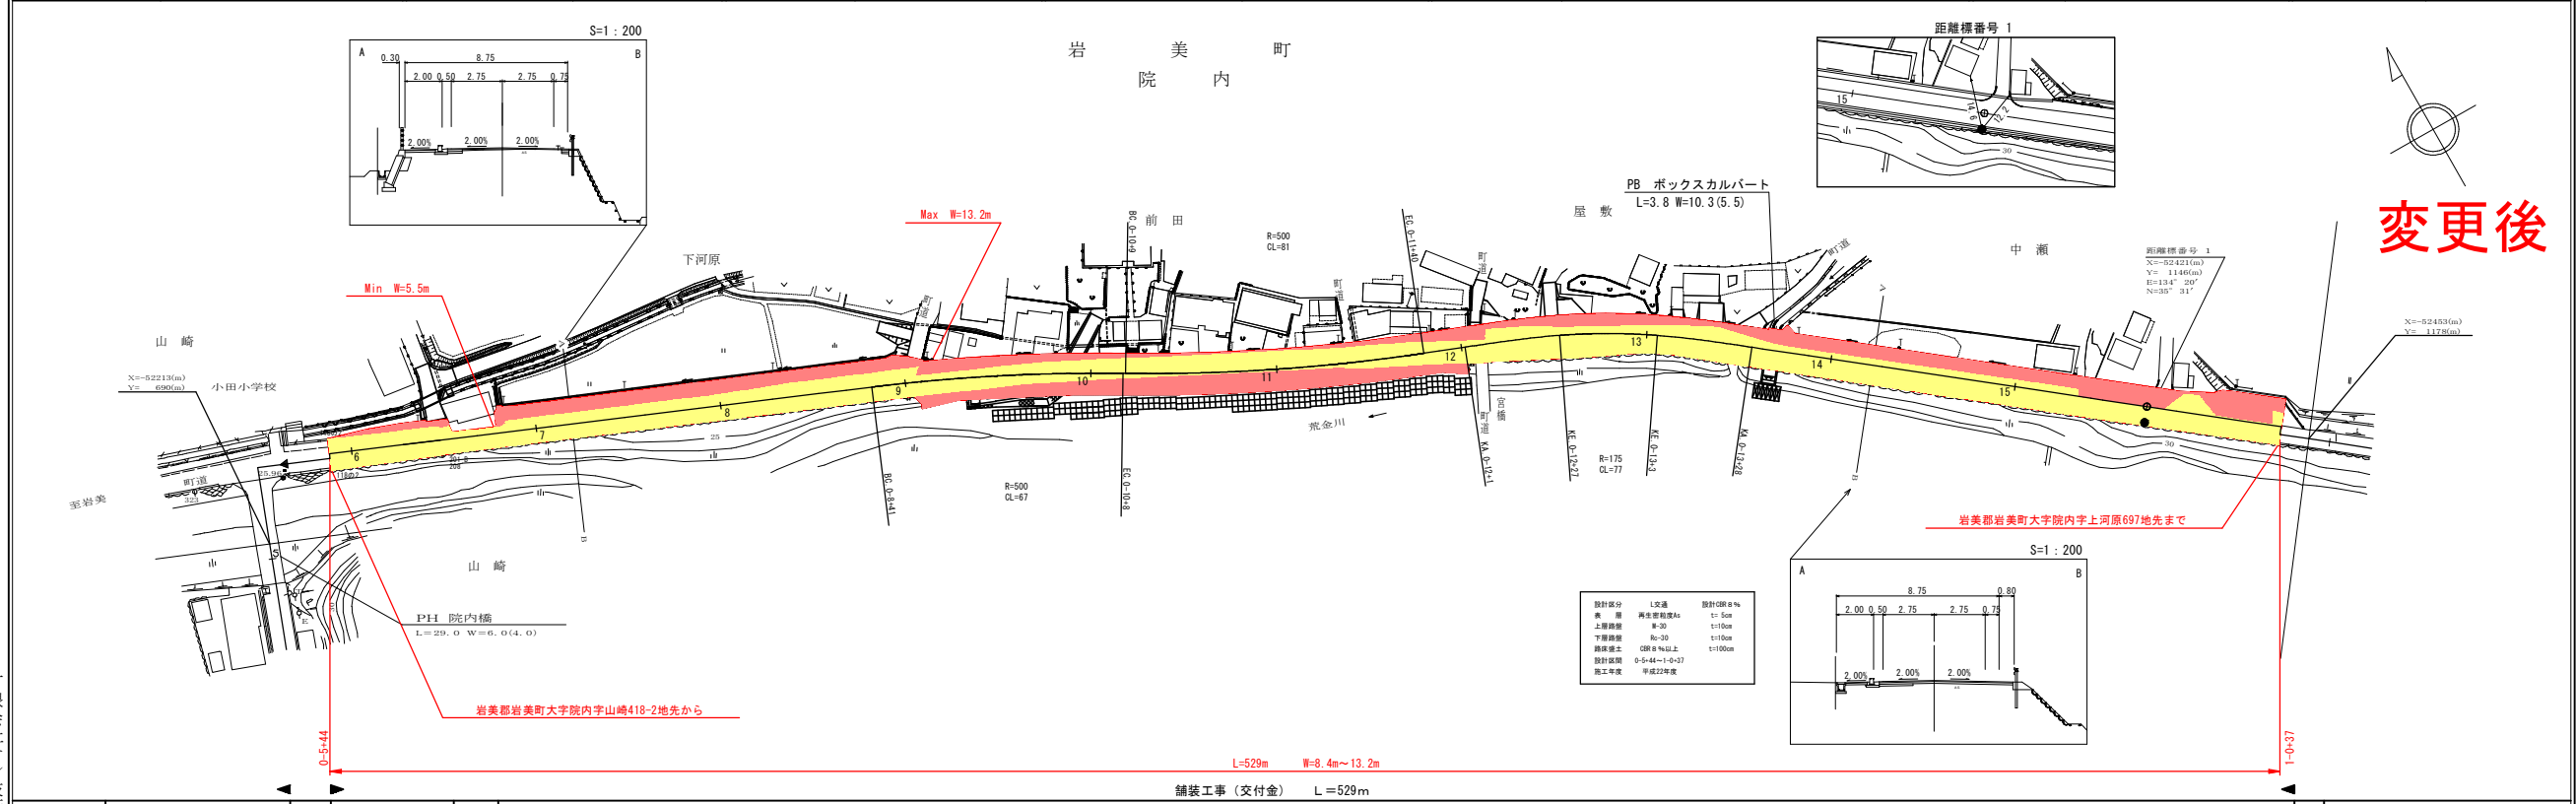

変更後

車道幅員	0-5	0-5	0-5	0-6	0-6	0-7	0-8	0-99	1-0	1-1	1-2	1-99	2-0	2-1	2-2	2-99	3-0	3-1	3-2	3-99	4-0	4-1	4-2	4-99	5-0	5-1	5-2	5-99	6-0	6-1	6-2	6-99	7-0	7-1	7-2	7-99	8-0	8-1	8-2	8-99	9-0	9-1	9-2	9-99	10-0	10-1	10-2	10-99	11-0	11-1	11-2	11-77	1
------	-----	-----	-----	-----	-----	-----	-----	-----	------	------	-----	-----	-----	-----	-----	-----	-----	-----	-----	-----	------	------	-----	-----	-----	-----	-----	-----	-----	-----	-----	-----	------	------	-----	-----	-----	-----	-----	-----	-----	-----	-----	-----	------	------	-----	-----	-----	-----	-----	-----	-----	-----	-----	-----	------	------	-----	-----	-----	-----	-----	-----	-----	-----	-----	-----	------	------	-----	-----	-----	-----	-----	-----	-----	-----	-----	-----	------	------	-----	-----	-----	-----	-----	-----	-----	-----	-----	-----	------	------	-----	-----	-----	-----	-----	-----	-----	-----	-----	-----	------	------	-----	-----	-----	-----	-----	-----	-----	-----	-----	-----	------	------	-------	-------	------	------	------	------	------	------	------	------	------	------	-------	-------	---