
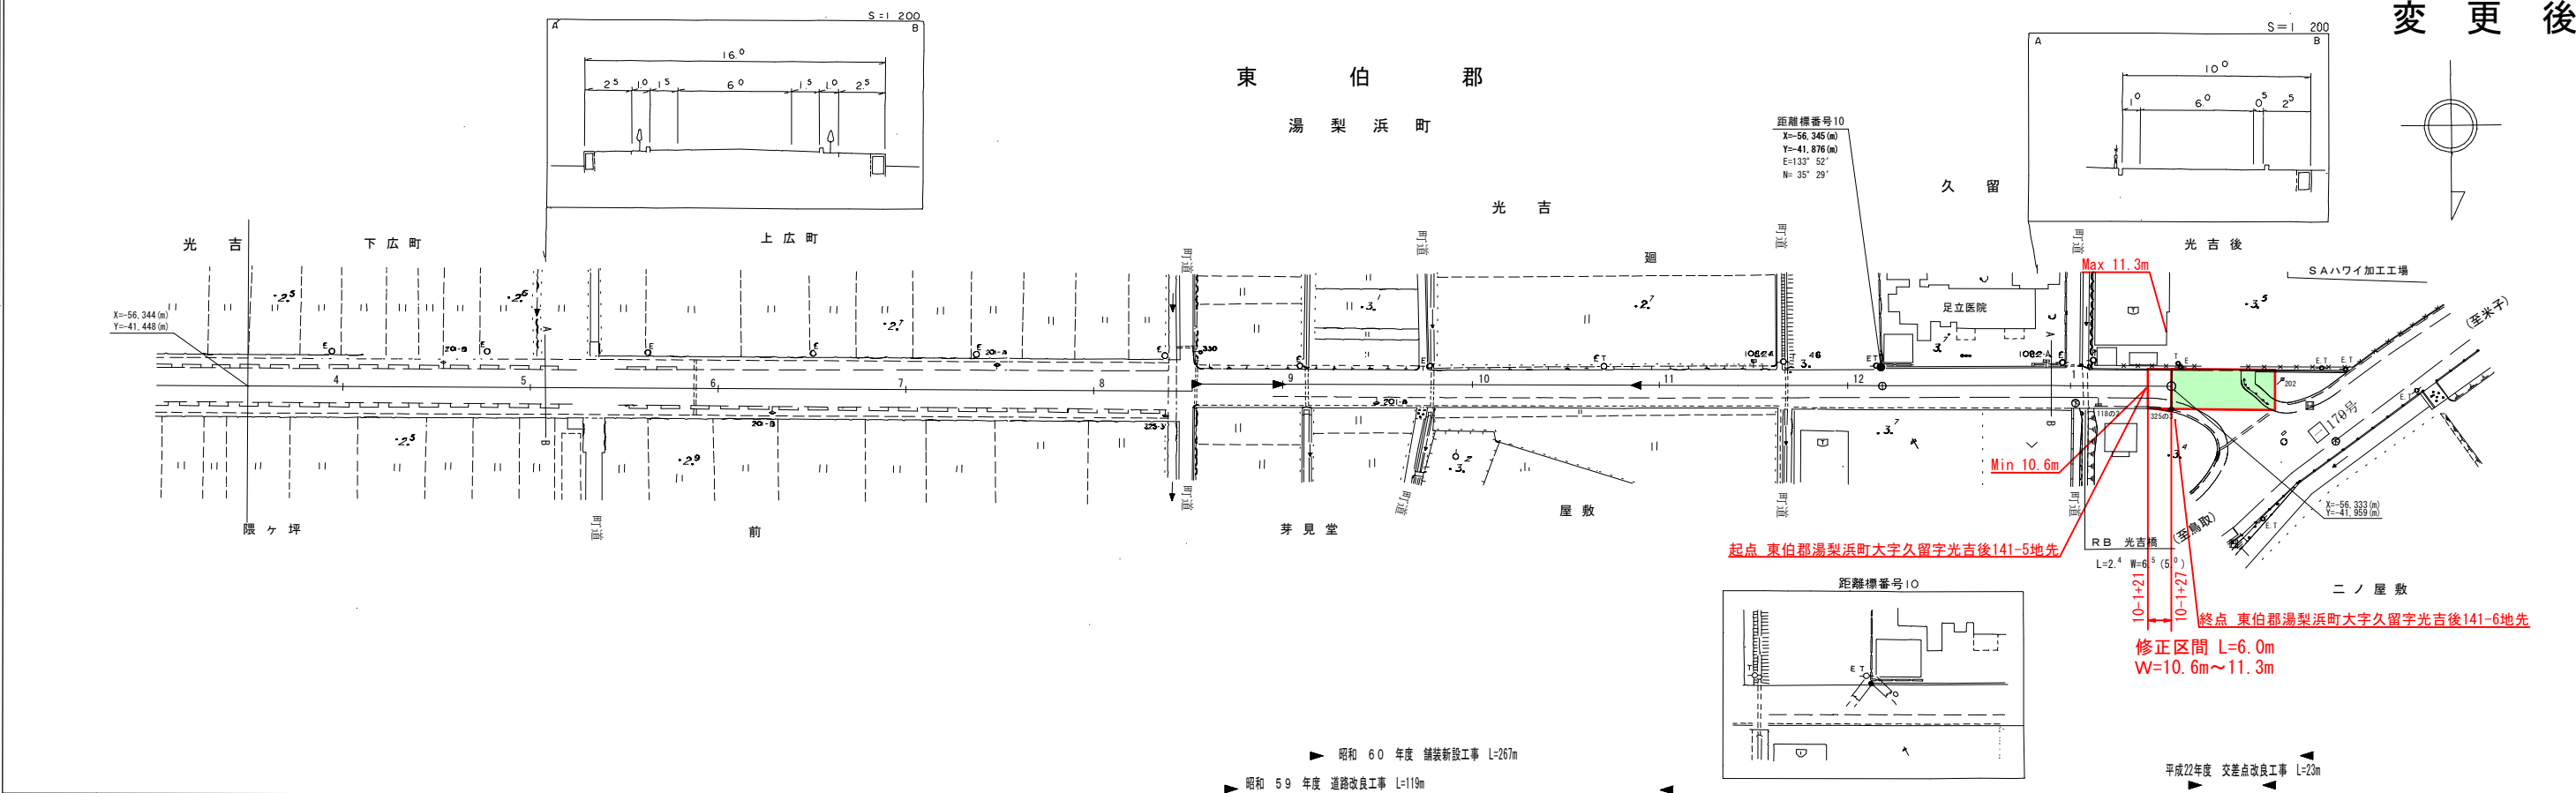


道路台帳平面図

鳥取県

調整年月	平成 23年 3月	図面縮尺	1:1,000	路線コード	22-185	道路種別	一般県道	路線名	東郷湖線	区間	9-4~10-1	図面番号	9-9
------	-----------	------	---------	-------	--------	------	------	-----	------	----	----------	------	-----

変更後

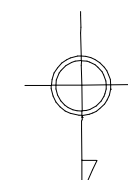

車道幅員										
路面種類										
縦断勾配		0.2%		0.0%		0.3%		0.1%		
距離程		9-8 +4.3		9-10 +4.8		9-10 +4.5				

中部技術コンサルタント株式会社

この地図は、建設省国土院院長の承認を得て、同院所管の測量及び測量成果を使用して調整したものである。
(承認番号) 昭55 中公第 44 号