


道路台帳平面図

鳥取県

調整年月 平成23年3月 図面縮尺 1:1000 路線コード 21-6 道路種別 主要地方道 路線名 津山智頭八東線 区間 19-1~20-1 図面番号 65-18

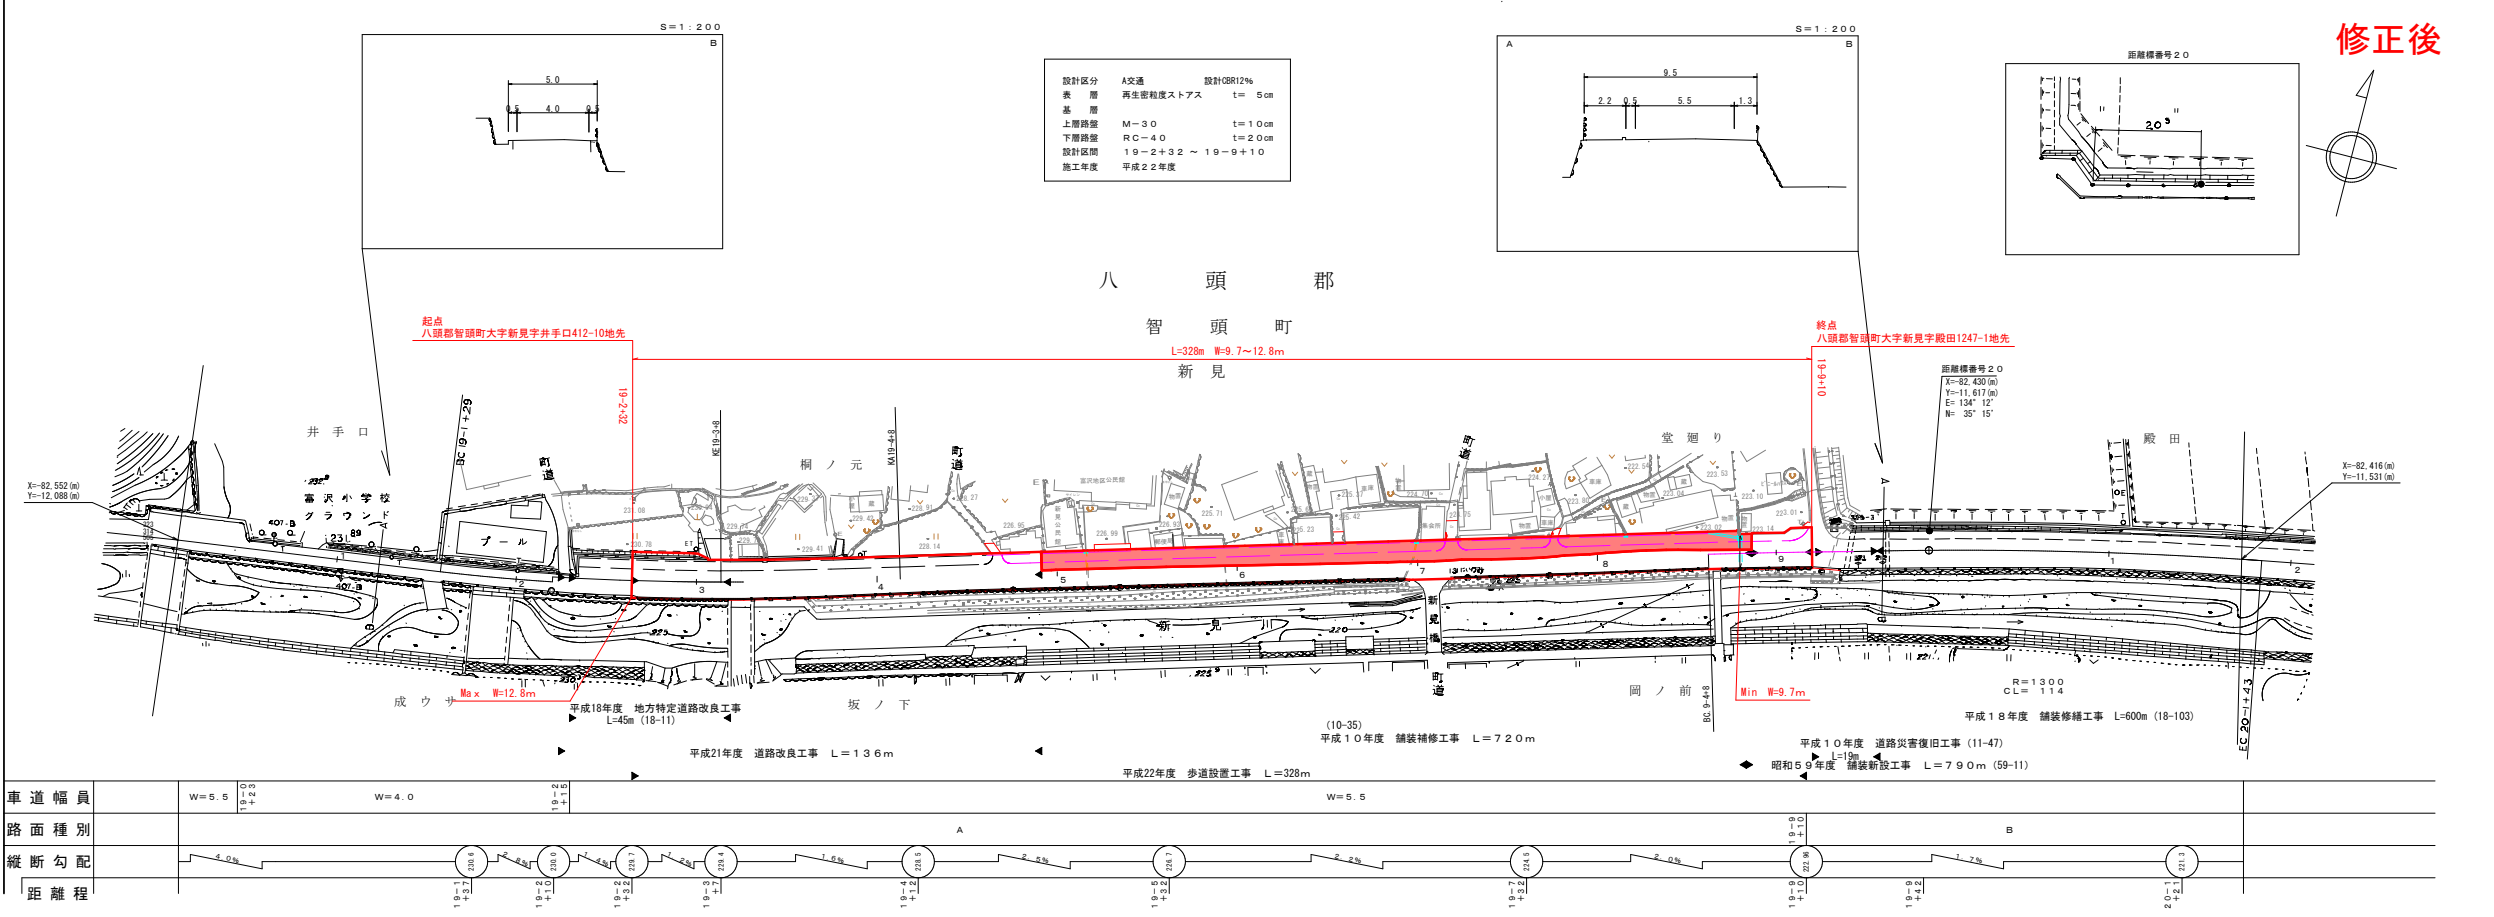

修正後

有限会社
地域技研

この図面は、建設省国土情報部長の承認を得て、建設省の測量標及び測量成果を
使用して作成したものである。(承認番号) 昭55-中公第44号