


# 道路台帳平面図

鳥取県

調整年月	平成24年3月	図面縮尺	1:1000	路線コード	22-310	道路種別	一般県道	路線名	坊領淀江停車場線	区間	6-0 ~ 7-6	図面番号	16-9
------	---------	------	--------	-------	--------	------	------	-----	----------	----	-----------	------	------

修正後

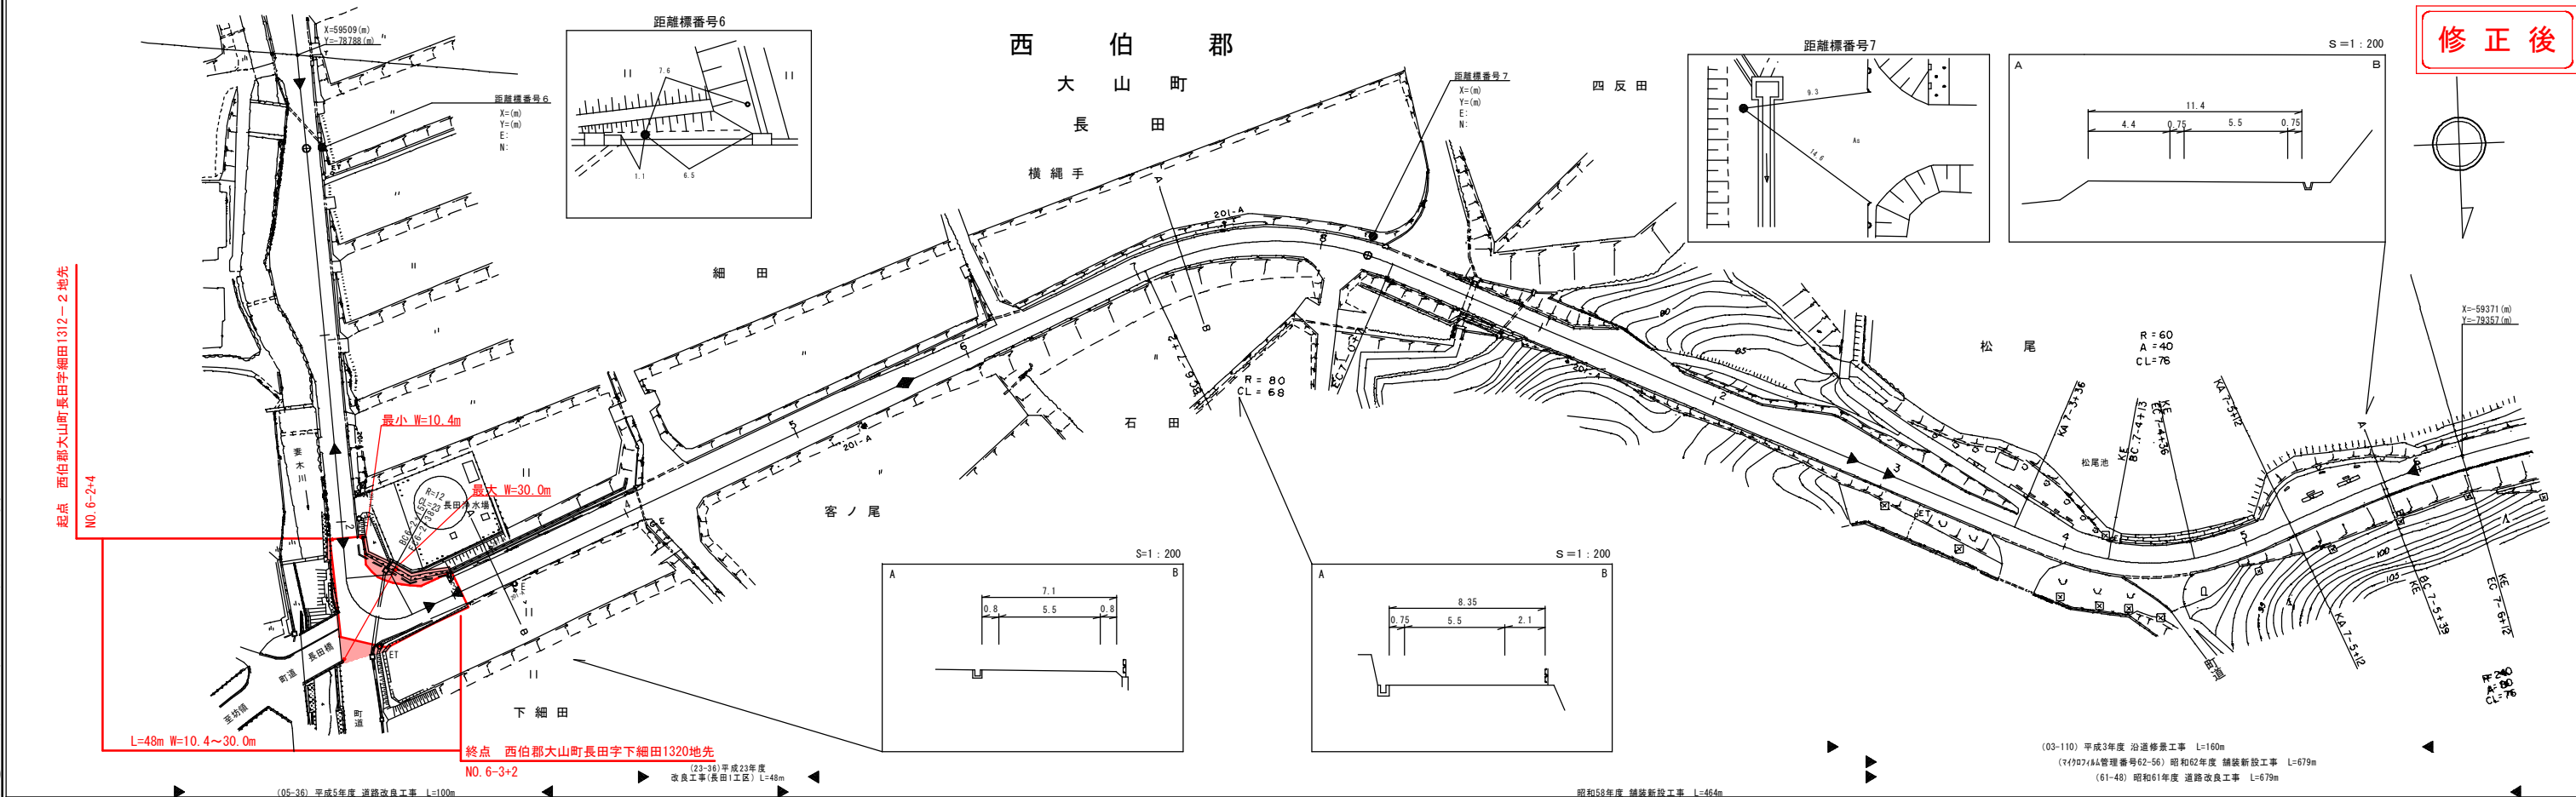

シンワ技研コンサルタント株式会社

有限小坂測量事務所  
有限会社測量調査事務所