


道路台帳平面図

鳥取県

調製年月平成21年12月 図面縮尺1:1000 路線コード21-49 道路種別主要地方道 路線名鳥取河原用瀬線 区間12-3~13-4 図面番号旧道-2

変更後

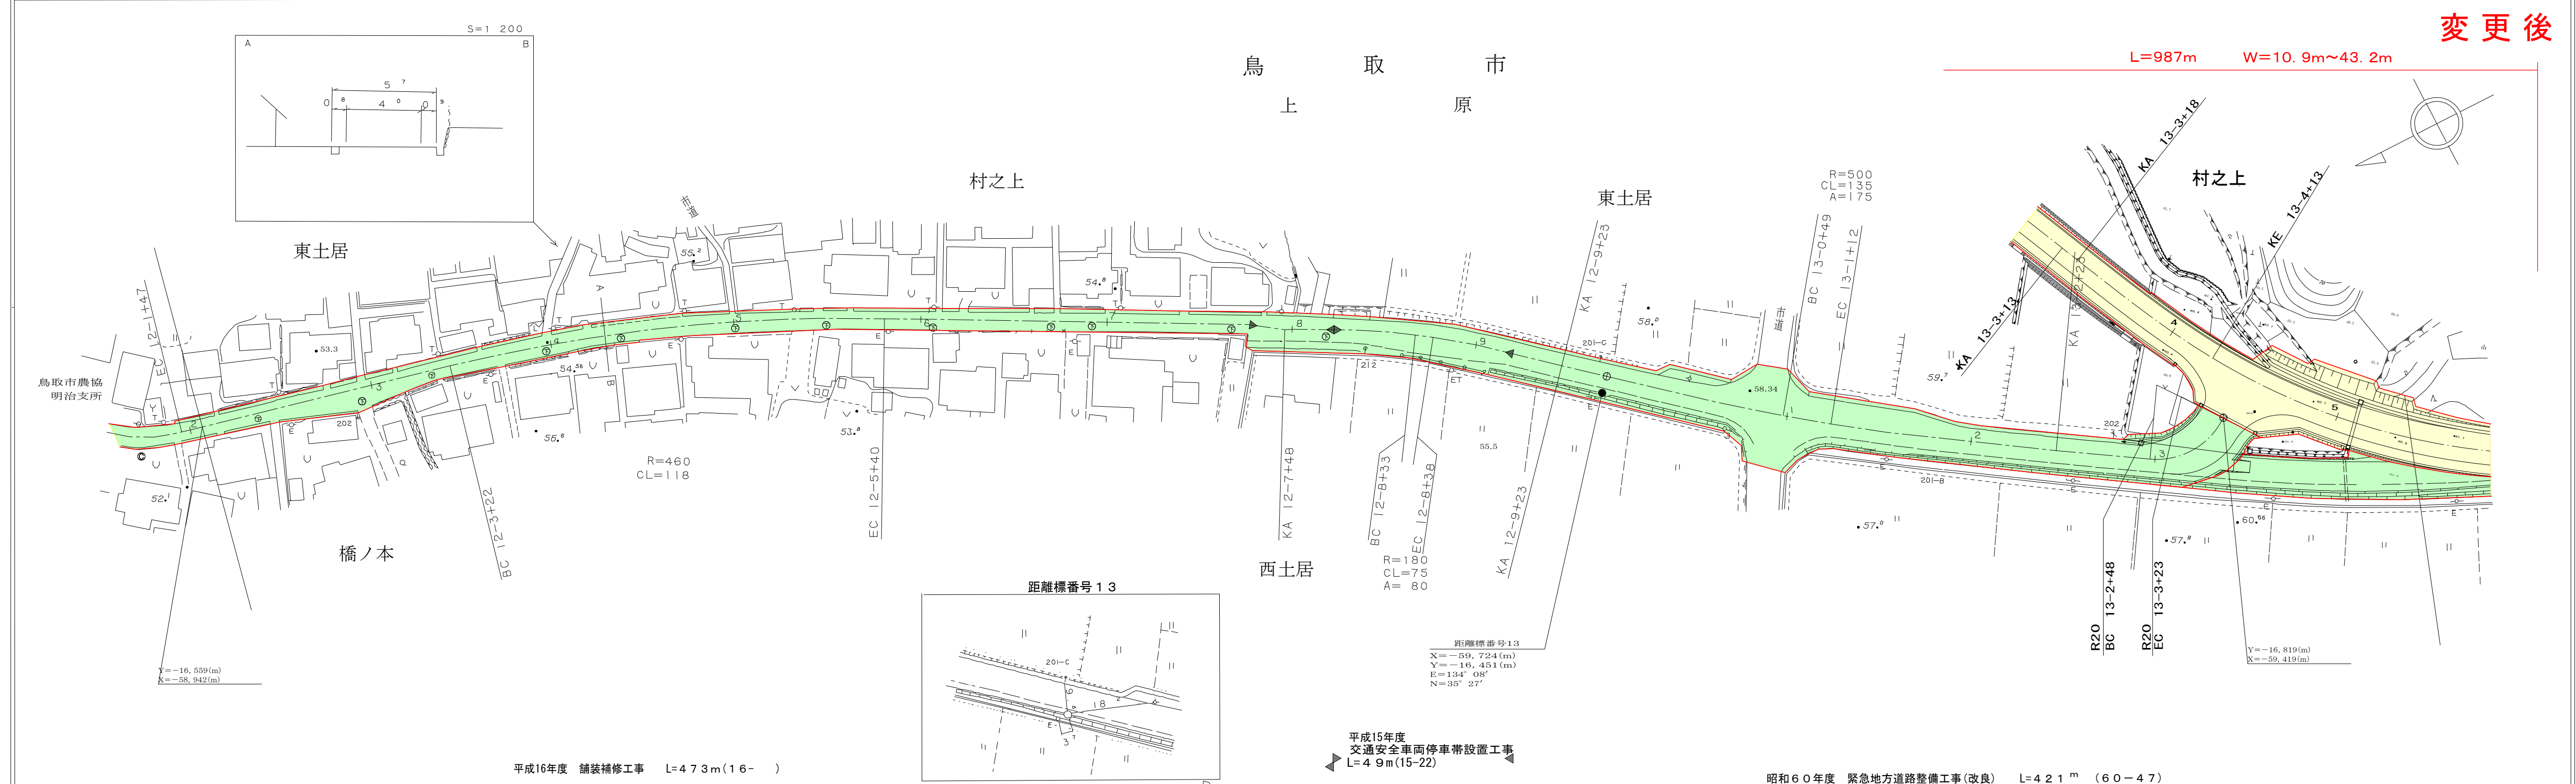

車道幅員	W=4.0	W=5.5
路面種類		
縦断勾配	5.2% 3.6% 5.4% 0% 5.4% 0.6% 5.4% 0.8% 5.5% 2.7%	1.5% 6.0%
距離程	12-3 +0 12-4 +0 12-6 +0 12-7 +0 12-7 +3.8	13-0 +3 13-4 +2

株式会社 開発コンサルタント

この地図は、建設省国土地理院長の承認を得て、同院所管の測量標及び測量成果を使用して調製したものである。(承認番号) 昭53. 中公第77号