
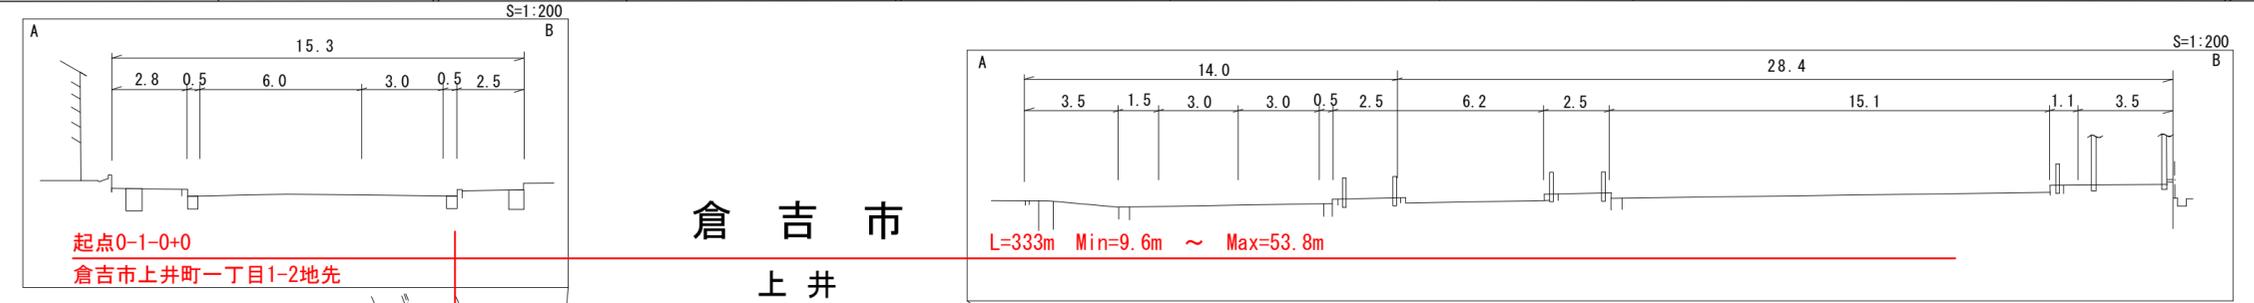


# 道路台帳平面図



鳥取県

調整年月	平成24年3月	図面縮尺	1:1000	路線コード	22-201	道路種別	一般県道	路線名	上井北条線	区間	0-1+0 ~ 1-5	図面番号	10-1
------	---------	------	--------	-------	--------	------	------	-----	-------	----	-------------	------	------

変更前

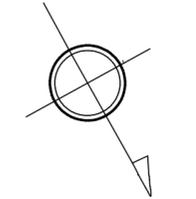

倉吉市  
上井

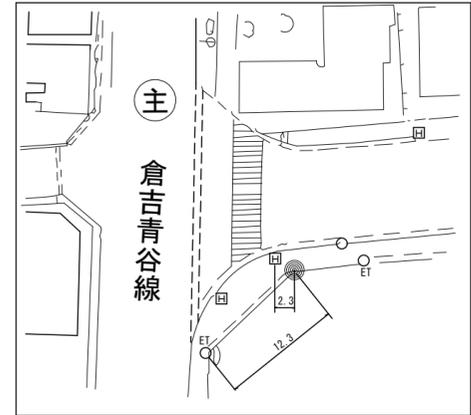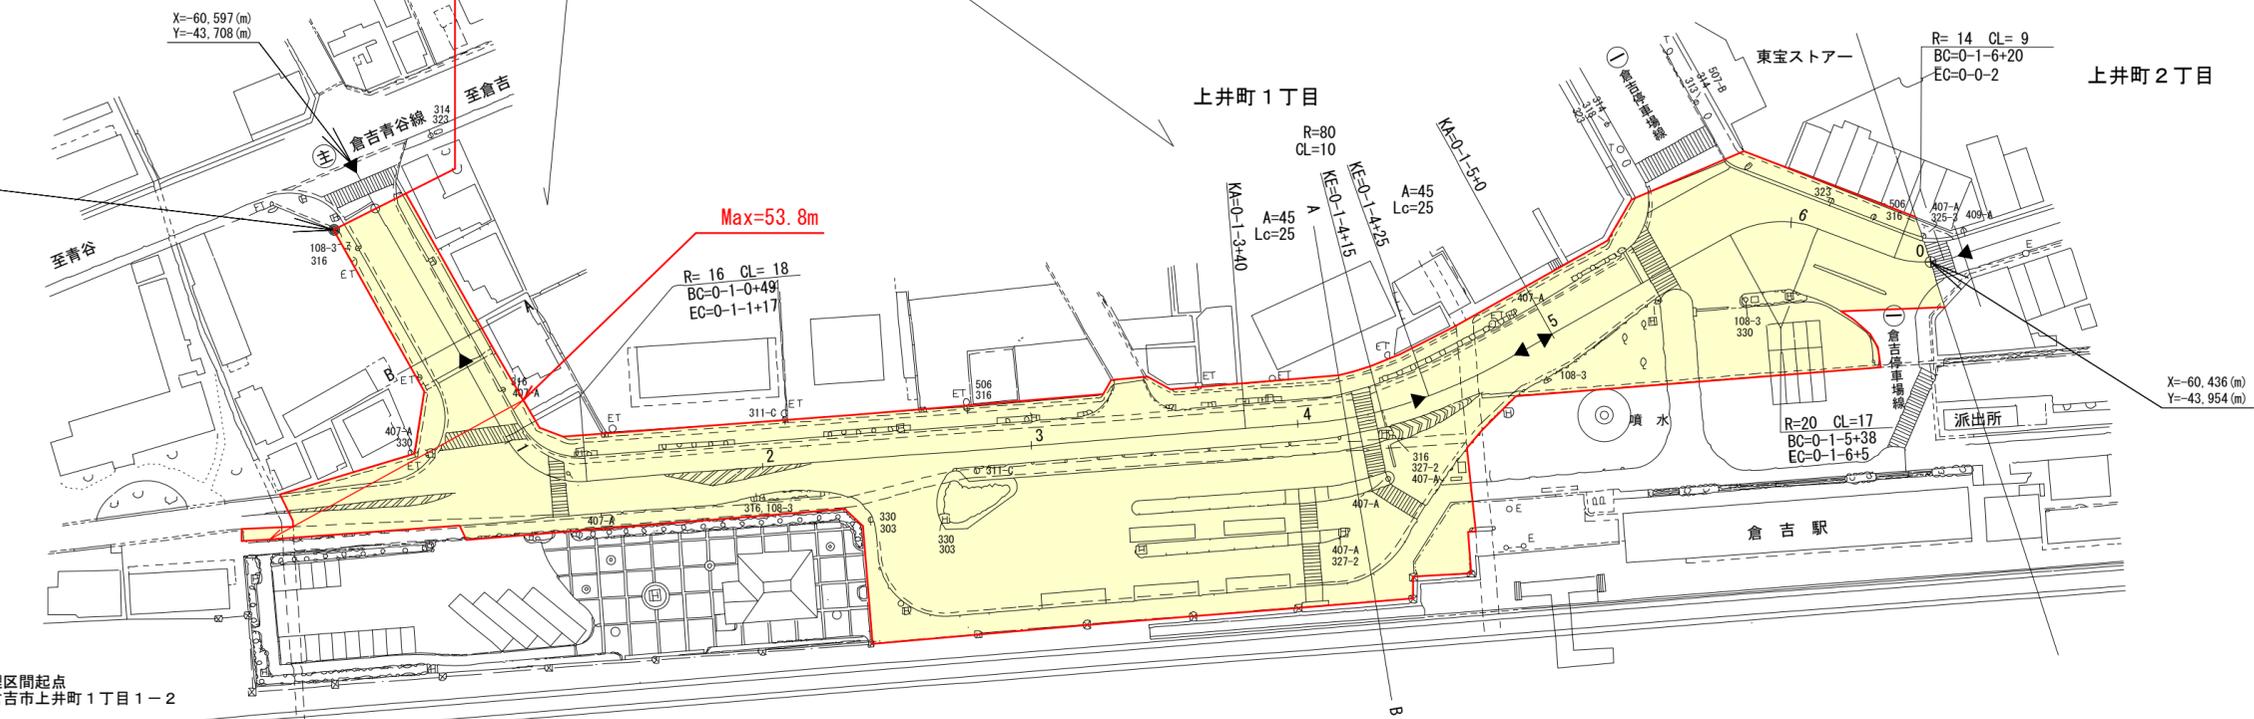

平成5年度 舗装新設工事 L=130m

平成5年度 舗装新設工事 L=166m

平成7年度 舗装新設工事 L=24m

平成5年度 舗装新設工事 L=130m


車道幅員	0-1-0-1-0 +0	W=6.0	0-1-6 +2	W=5.5							
路面種別	A										
縦断勾配	10.5	0.2%	10.4	0.1%	10.3	0.5%	10.9	0.4%	10.6	1.1%	10.8
距離程	0-1-0 +0	0-1-1 +9	0-1-2 +23	0-1-4 +34	0-1-6 +8	0-0 +0					

# 道 路 台 帳 平 面 図

鳥 取 県

調製年月	平成 19 年 3 月	図面縮尺	1:1,000	路線コード	22-201	道路種別	一般県道	路線名	上井北条線	区間	0-0~1-2	図面番号	10-2
------	-------------	------	---------	-------	--------	------	------	-----	-------	----	---------	------	------

変更前

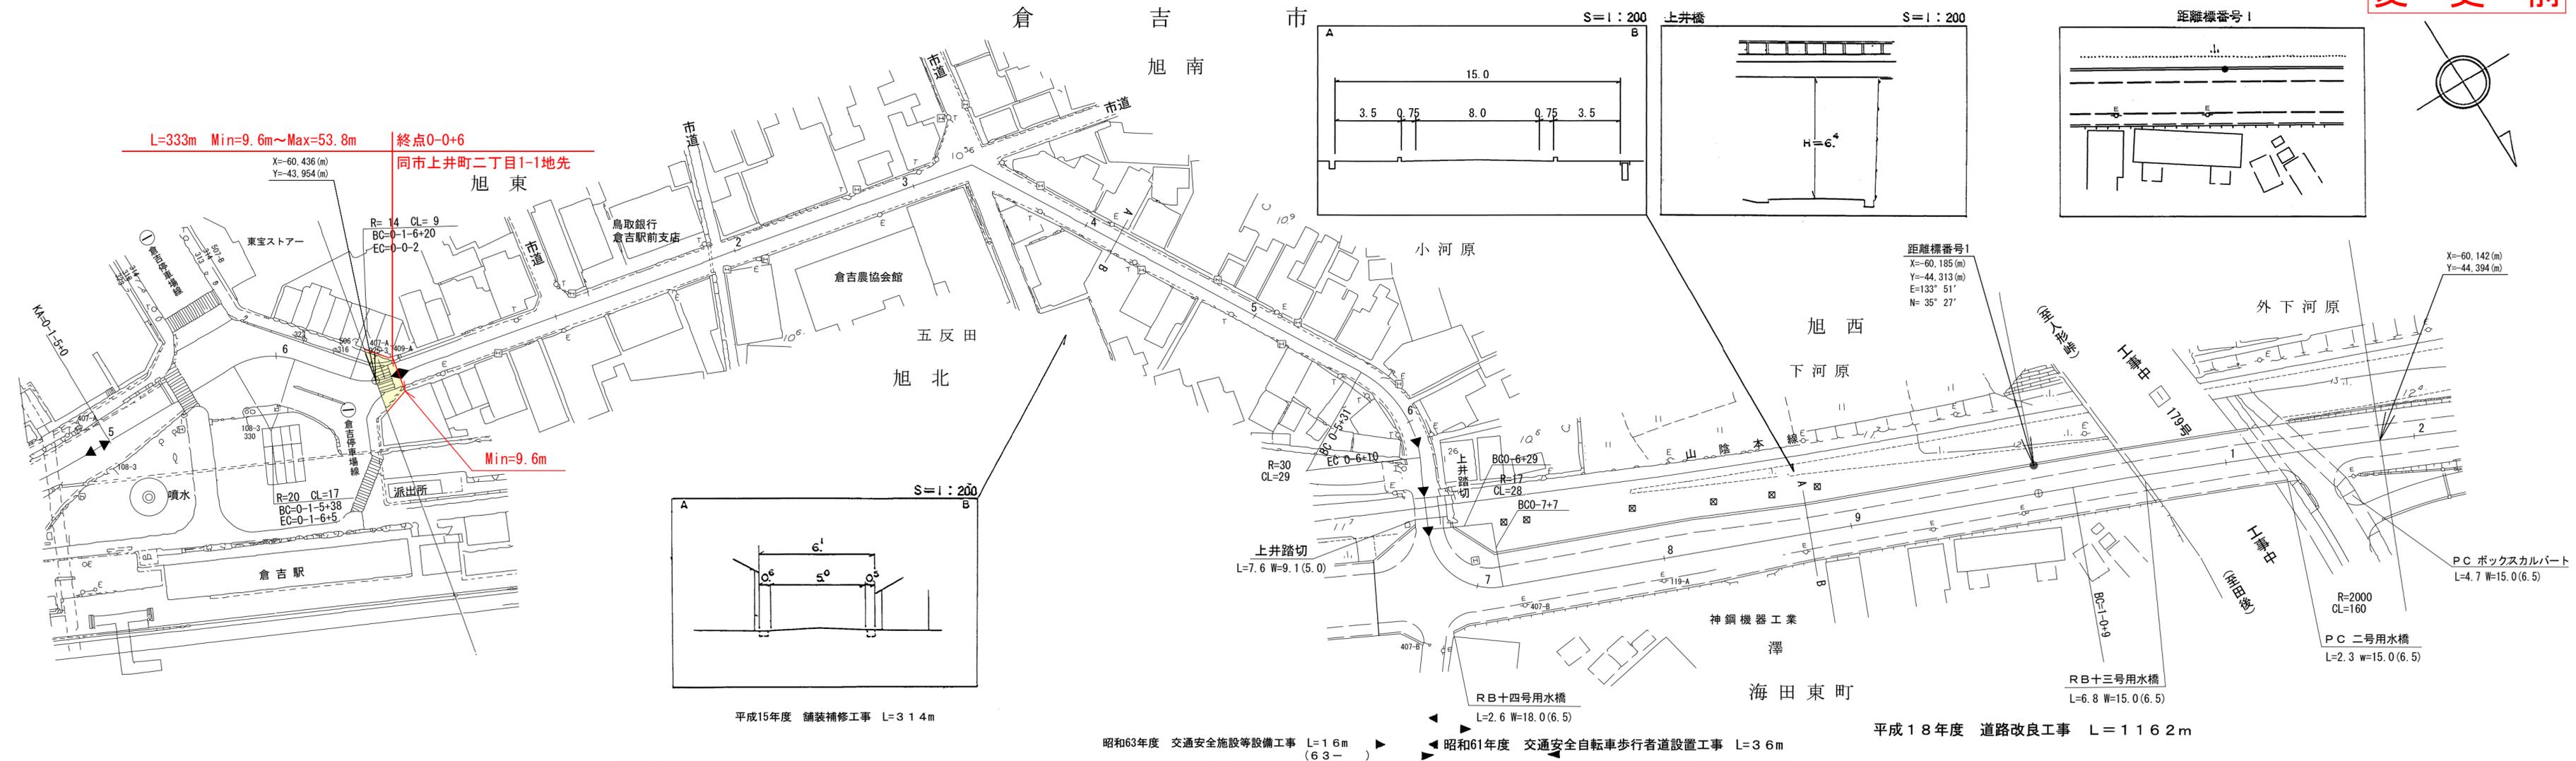

サイトウコンサルタント株式会社

車道幅員	0.0	0.0	0.0	0.0	0.0	0.0	0.0	0.0	0.0	0.0	0.0	0.0	0.0
路面種類	A												
縦断勾配	0.1%												
距離程	0.0												

この地図は、建設省国土地理院長の承諾を得て、同院所管の測量標及び測量成果を使用して調整したものである。(承認番号) 昭和55. 中公第 44号