


道路台帳平面図

鳥取県

調製年月	平成 24年 12月	図面縮尺	1:1,000	路線コード	21-046	道路種別	主要地方道	路線名	日野溝口線	区間	8-4~9-9	図面番号	34-10
------	------------	------	---------	-------	--------	------	-------	-----	-------	----	---------	------	-------

変更後

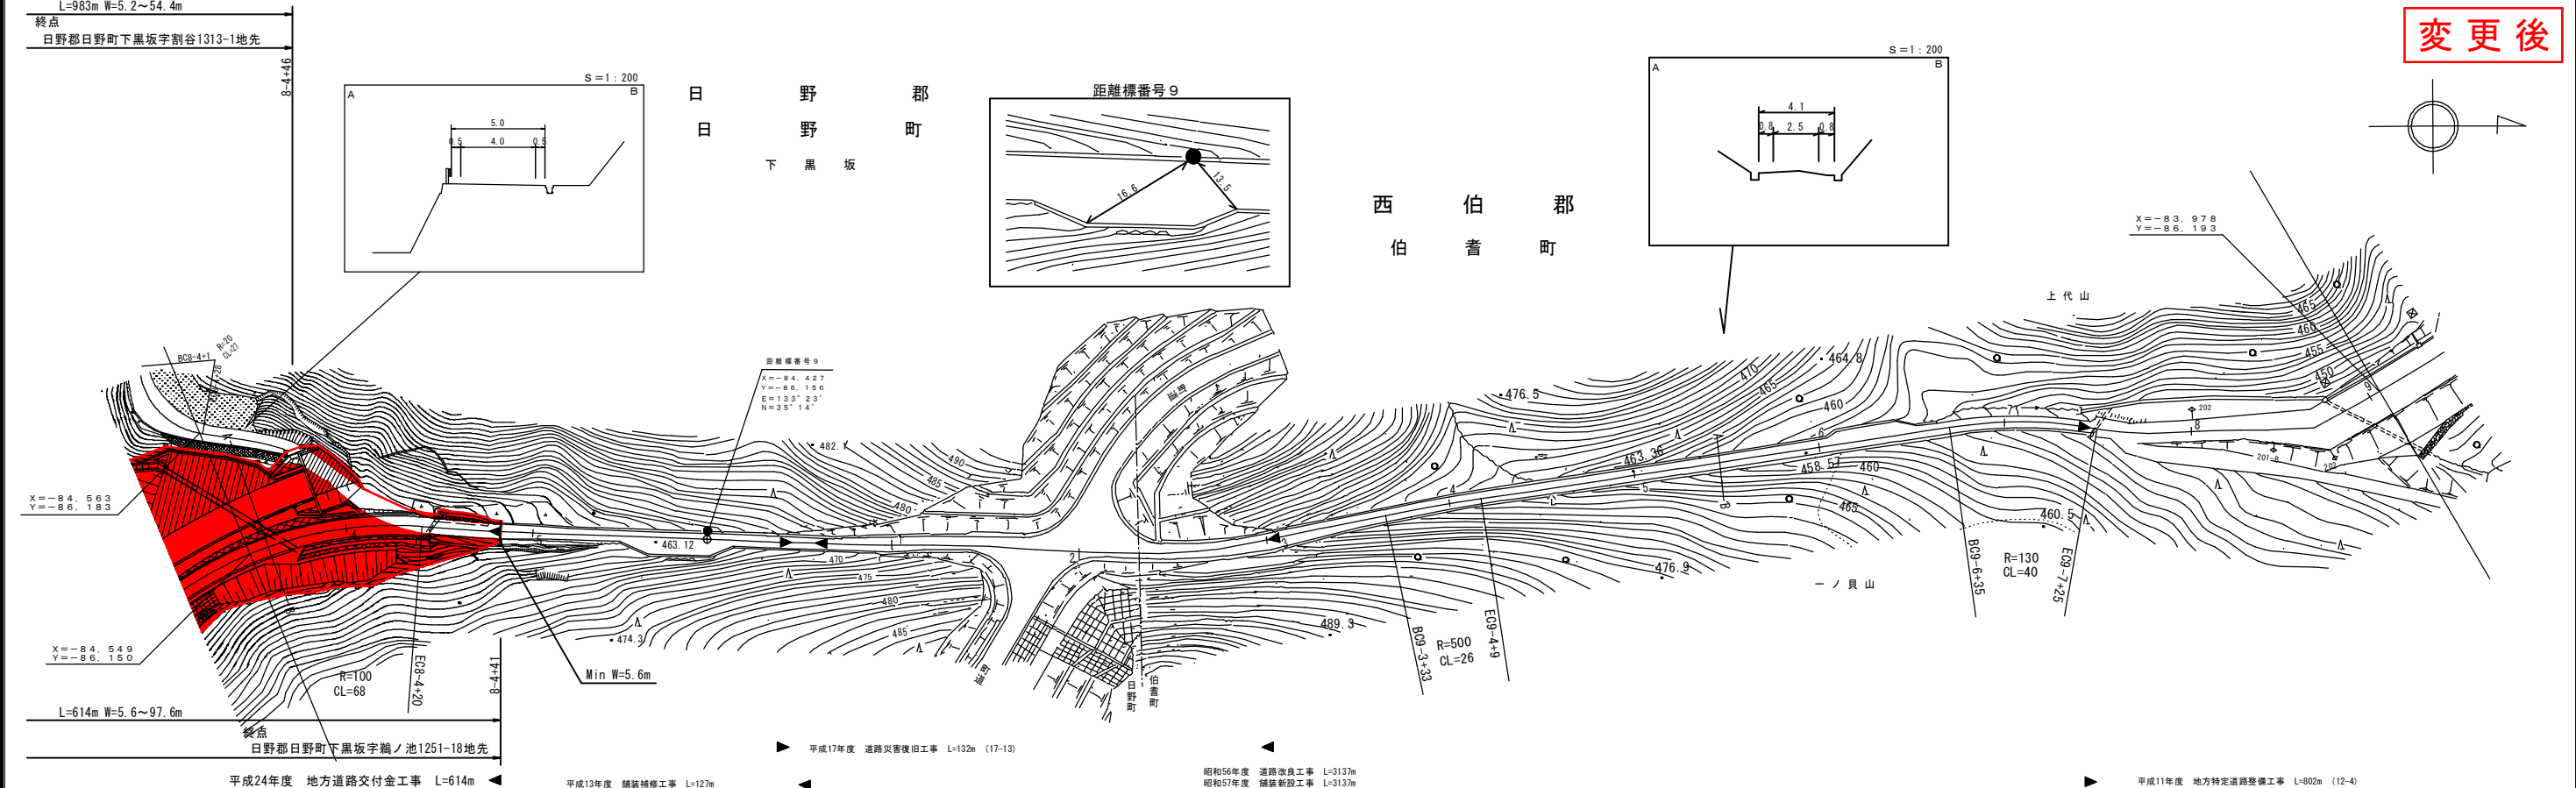

車道幅員	W=4.0	W=2.0	W=2.5	W=2.0	W=6.0						
路面種類	A		B	A							
縦断勾配	13.0%	12.9%	12.7%	1.8%	11.8%	10.6%	11.6%	9.6%	10.8%	2.3%	6.0%
距離程	8-4 +41	8-5 +42	9-1 +34	9-2 +34	9-3 +34	9-4 +34	9-5 +34	9-6 +34	9-7 +30	9-8 +33	9-9 +33

ダイニチ技研株式会社
イズミ設計コンサルタント
大山測地設計株式会社
日新設計株式会社
有限会社
シー・エス

この地図は、国土交通省国土院の承認を得て、同院所管の測量標及び測量成果を
使用して調整したものである。(承認番号) 昭54 中出第 32号