




道路台帳平面図

鳥取県

調整年月	平成25年3月	図面縮尺	1:1000	路線コード	22-292	道路種別	一般県道	路線名	八坂鳥取停車場線	区間	8-1~9-0	図面番号	11-9
------	---------	------	--------	-------	--------	------	------	-----	----------	----	---------	------	------

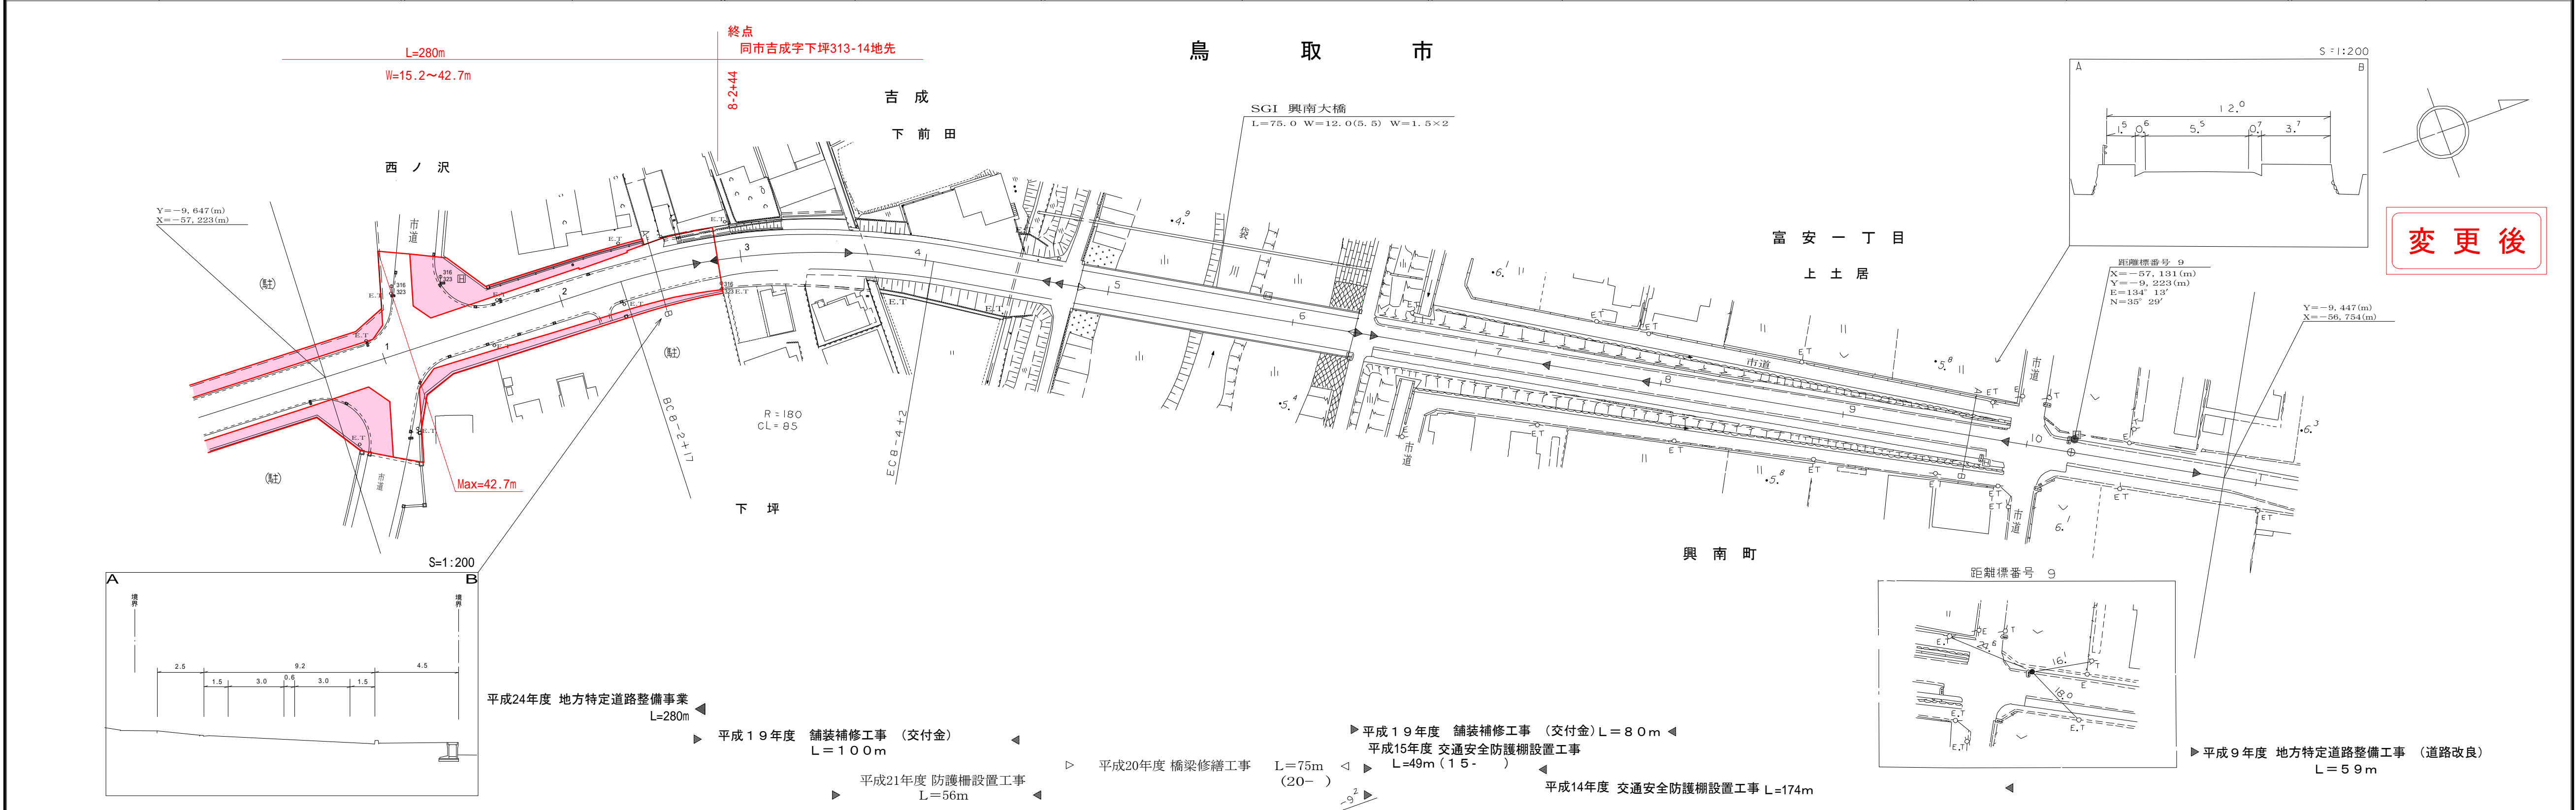

株式会社 開発コンサルタント

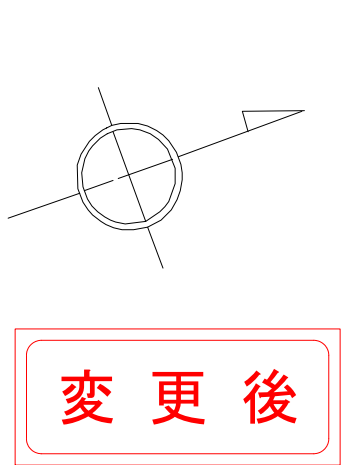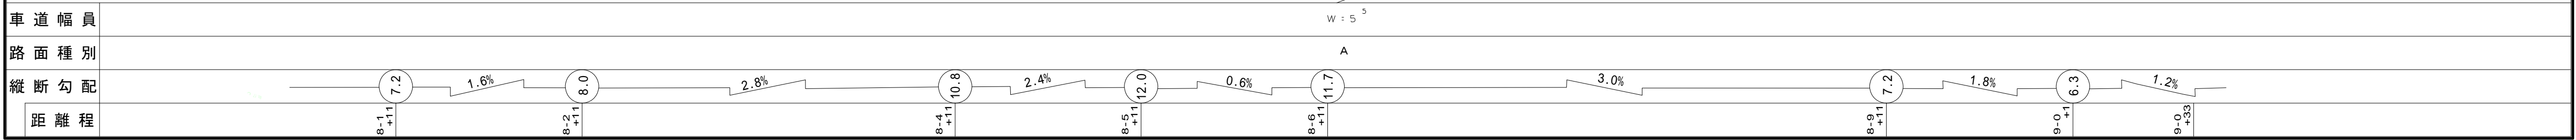

この地図は、建設省国土院院長の承認を得て、同院所管の測量標及び測量成果を使用して調製したものである。(承認番号) 昭55. 中公第44号