
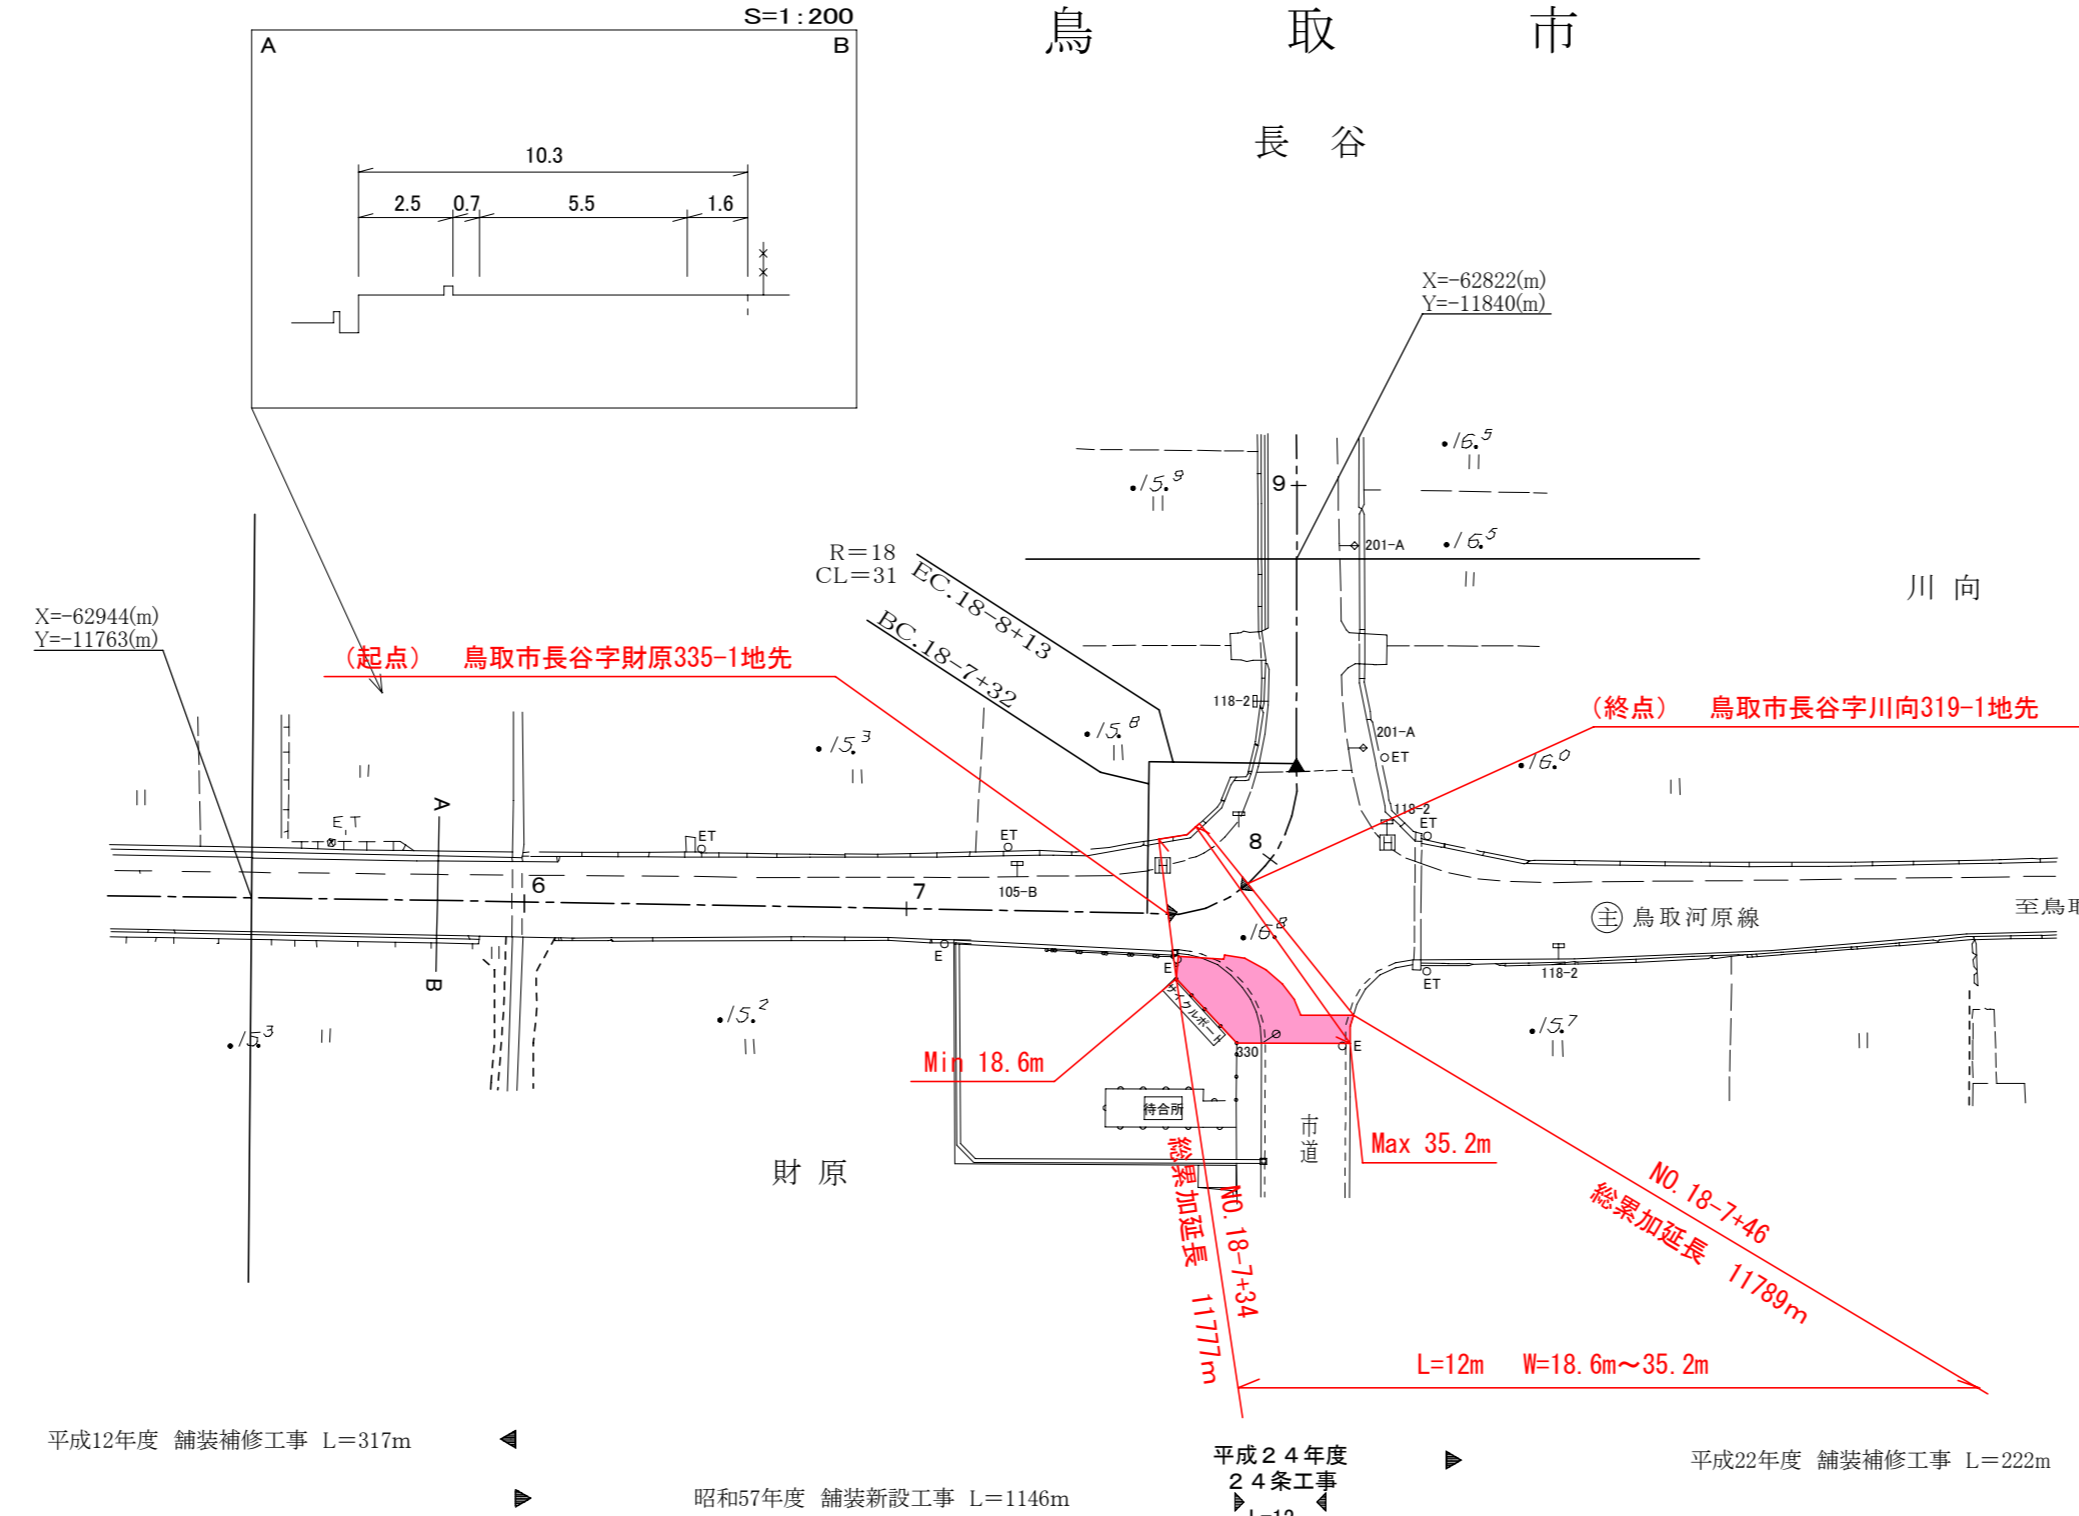


道路台帳平面図

鳥取県

調製年月	平成25年 3月	図面縮尺	1:1000	路線コード	21-032	道路種別	主要地方道	路線名	郡家鹿野気高線	区間	18-6~18-8	図面番号	74-20
------	----------	------	--------	-------	--------	------	-------	-----	---------	----	-----------	------	-------

修正後

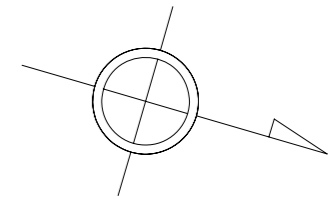

株式会社 ティ・エス・プラン

この地図は、建設省国土地理院長の承認を得て、同院所管の測量標及び測量成果を使用して調製したものである。(承認番号) 昭53 中公第77号