
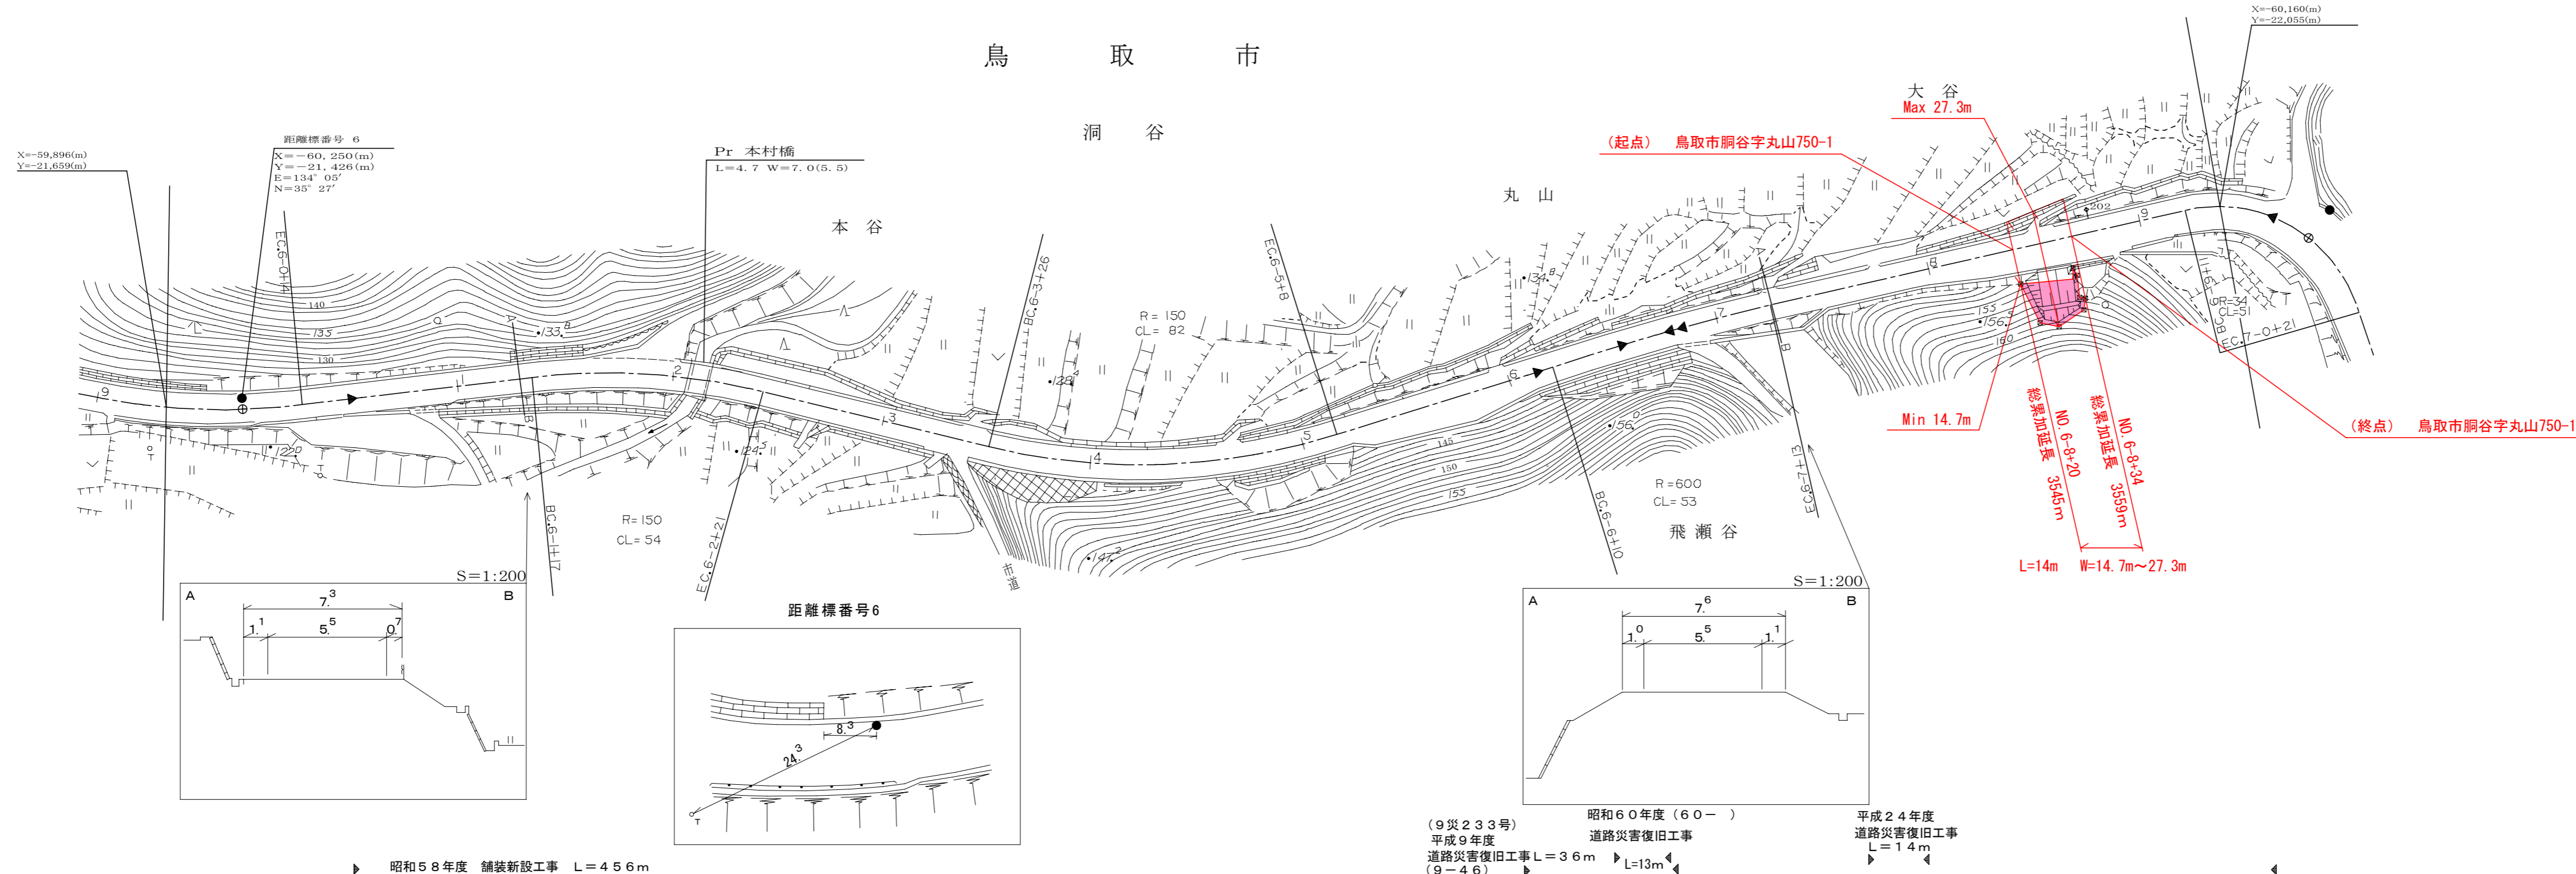


# 道路台帳平面図

鳥取県

調製年月 平成 25 年 3 月 図面縮尺 1 : 1000 路線コード 22-304 道路種別 一般県道 路線名 妙徳寺鹿野線 区間 6-0 ~ 6-9 図面番号 12-6

修正後

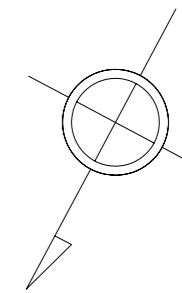

車道幅員	W=5.5	
路面種類	A	
縦断勾配	3.9%	6.6%
距離程	6-3 + 3.6	6-9 + 3.1

株式会社 ティ・エス・プラン