


# 道路台帳平面図

鳥取県

調整年月	平成24年3月	図面縮尺	1:1000	路線コード	22-153	道路種別	一般県道	路線名	才代船岡線	区間	1-1~2-3	図面番号	6-2
------	---------	------	--------	-------	--------	------	------	-----	-------	----	---------	------	-----

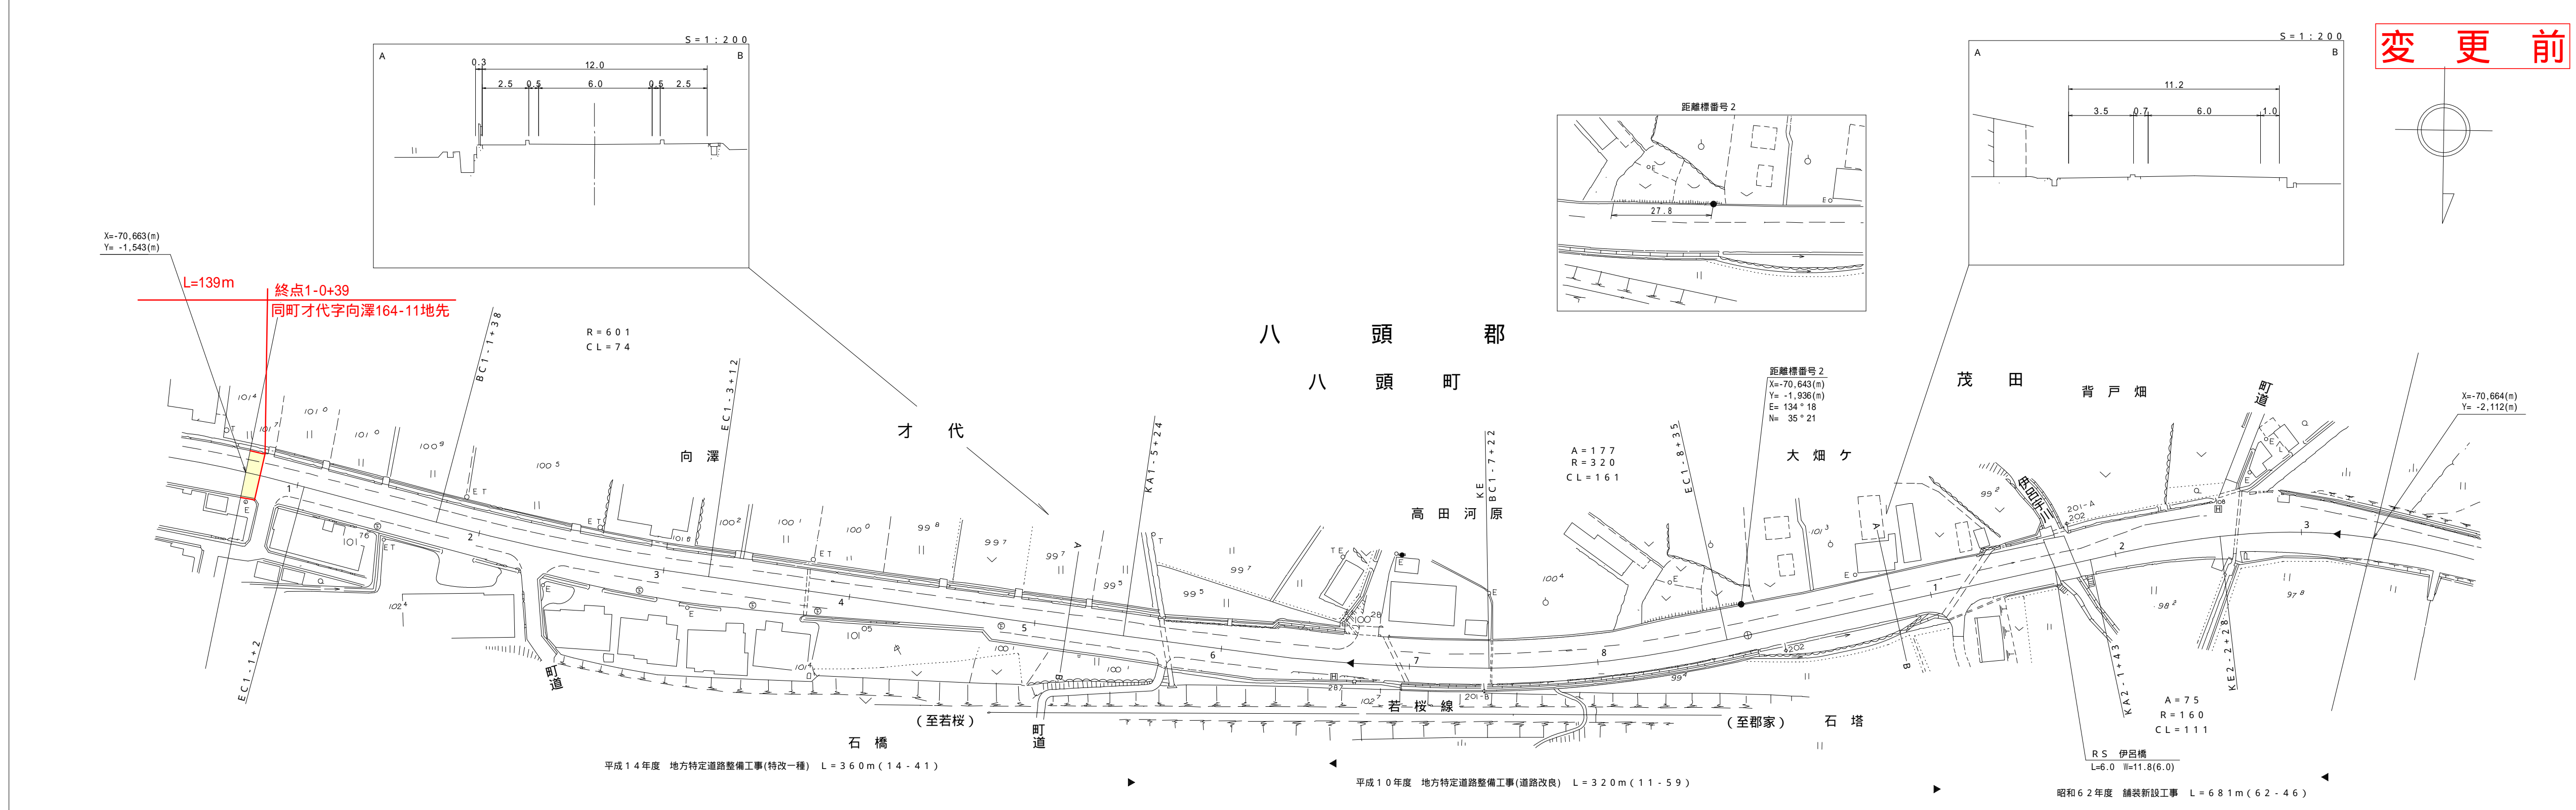

車道幅員		W=6.0		W=5.5		
路面種別		A				
縦断勾配		1.6%	0.2%	1.3%	0.8%	1.4%
距離程		1.1	1.3	1.5	2.0	2.1

アサヒコンサルタンツ株式会社

この地図は、建設省国土院院長の承認を得て、同院所管の測量標及び測量成果を使用して調整したものである。(承認番号)昭55. 中公第44号