


道 路 台 帳 平 面 図

鳥 取 県

調整年月	平成26年3月	図面縮尺	1:1000	路線コード	15-180	道路種別	一般国道	路線名	180号	区間	103-0 ~ 103-0	図面番号	旧道-1
------	---------	------	--------	-------	--------	------	------	-----	------	----	---------------	------	------

変更後

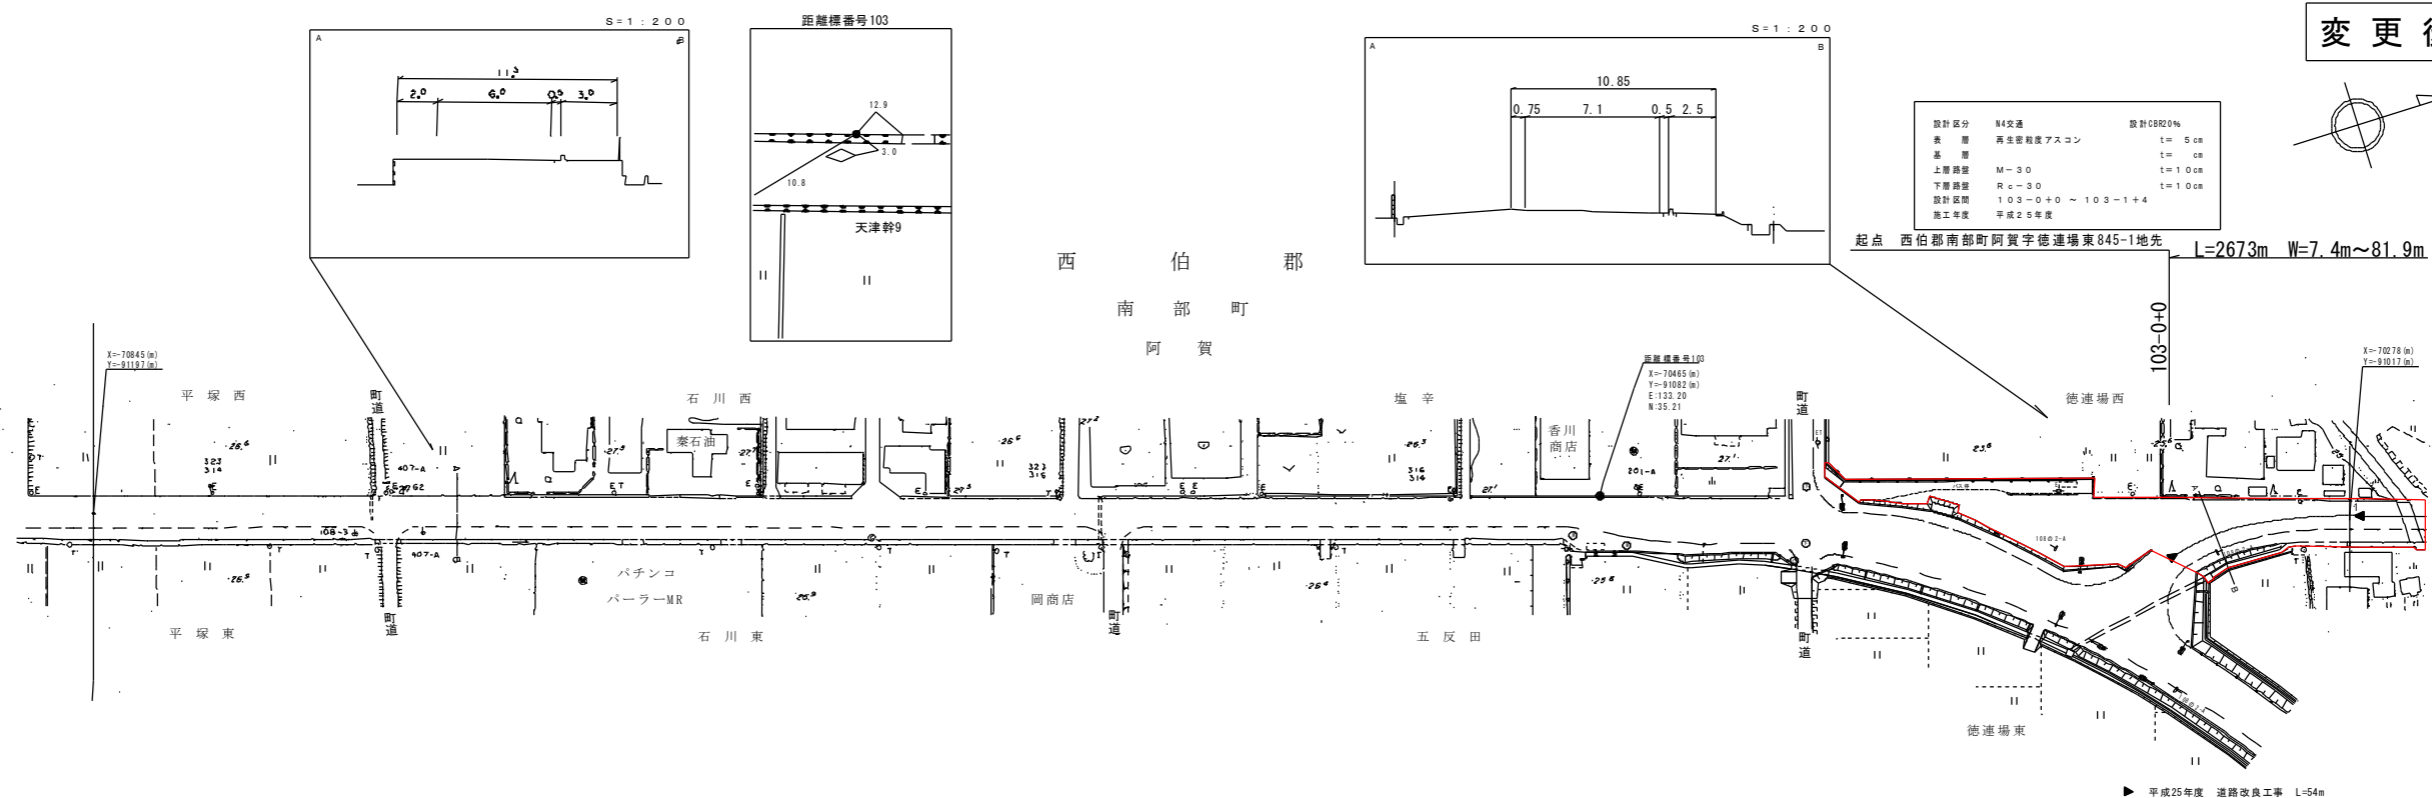

設計区分	44交通	設計CBR20%
敷 設	再遊歩道アスコン	t=5cm
基 層		t=5cm
上層路盤	M-30	t=10cm
下層路盤	R-30	t=10cm
設計区間	103-0+0 ~ 103-1+4	
施工年度	平成25年度	

起点 西伯郡南部町阿賀字徳連場東845-1地先 L=2673m W=7.4m~81.9m

車道幅員	路面種別	縦断勾配	距離程


有限会社マツモトサーベイコンサルタント株式会社

道 路 台 帳 平 面 図

鳥 取 県

調整年月	平成26年3月	図面縮尺	1:1000	路線コード	15-180	道路種別	一般国道	路線名	180号	区間	103-1~104-5	図面番号	旧道-2
------	---------	------	--------	-------	--------	------	------	-----	------	----	-------------	------	------

変更後

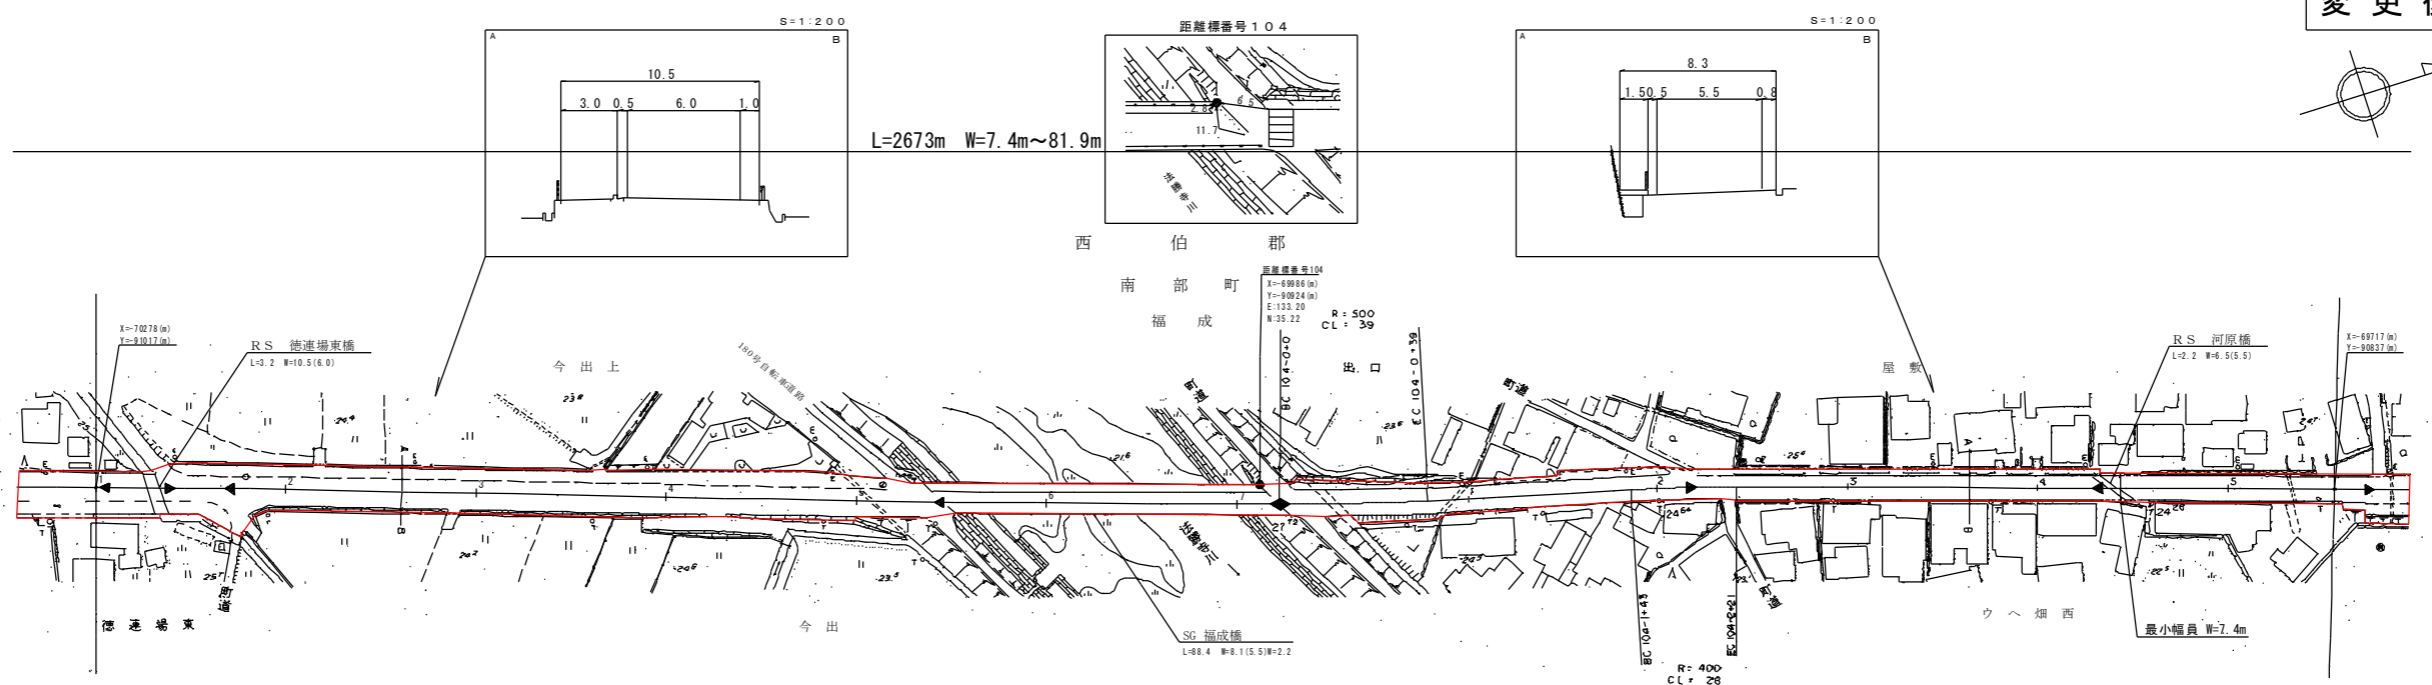

L=2673m W=7.4m~81.9m

(6-38) 平成6年度 交通安全自転車歩行者道設置工事 L=656m	(7-2) 平成7年度 交通安全自転車歩行者道設置工事 L=205m	(7-8) 平成6年度 橋梁補修工事(福成橋) L=89m	平成25年度 舗装補修工事 L=406m	(59-10-1) 昭和59年度 交通安全自転車歩行者道設置工事 L=109m	(12-1) 平成12年度 交通安全改善点改良工事 L=406m
----------------------------------------	---------------------------------------	----------------------------------	----------------------	--------------------------------------------	----------------------------------------


車道幅員	路面種別	縦断勾配	距離程

有限会社マツモトサーベイコンサルタント株式会社 有限会社小坂測量事務所

道 路 台 帳 平 面 図

鳥 取 県

調整年月	平成26年3月	図面縮尺	1:1000	路線コード	15-180	道路種別	一般国道	路線名	180号	区間	104-6~105-7	図面番号	旧道-3
------	---------	------	--------	-------	--------	------	------	-----	------	----	-------------	------	------

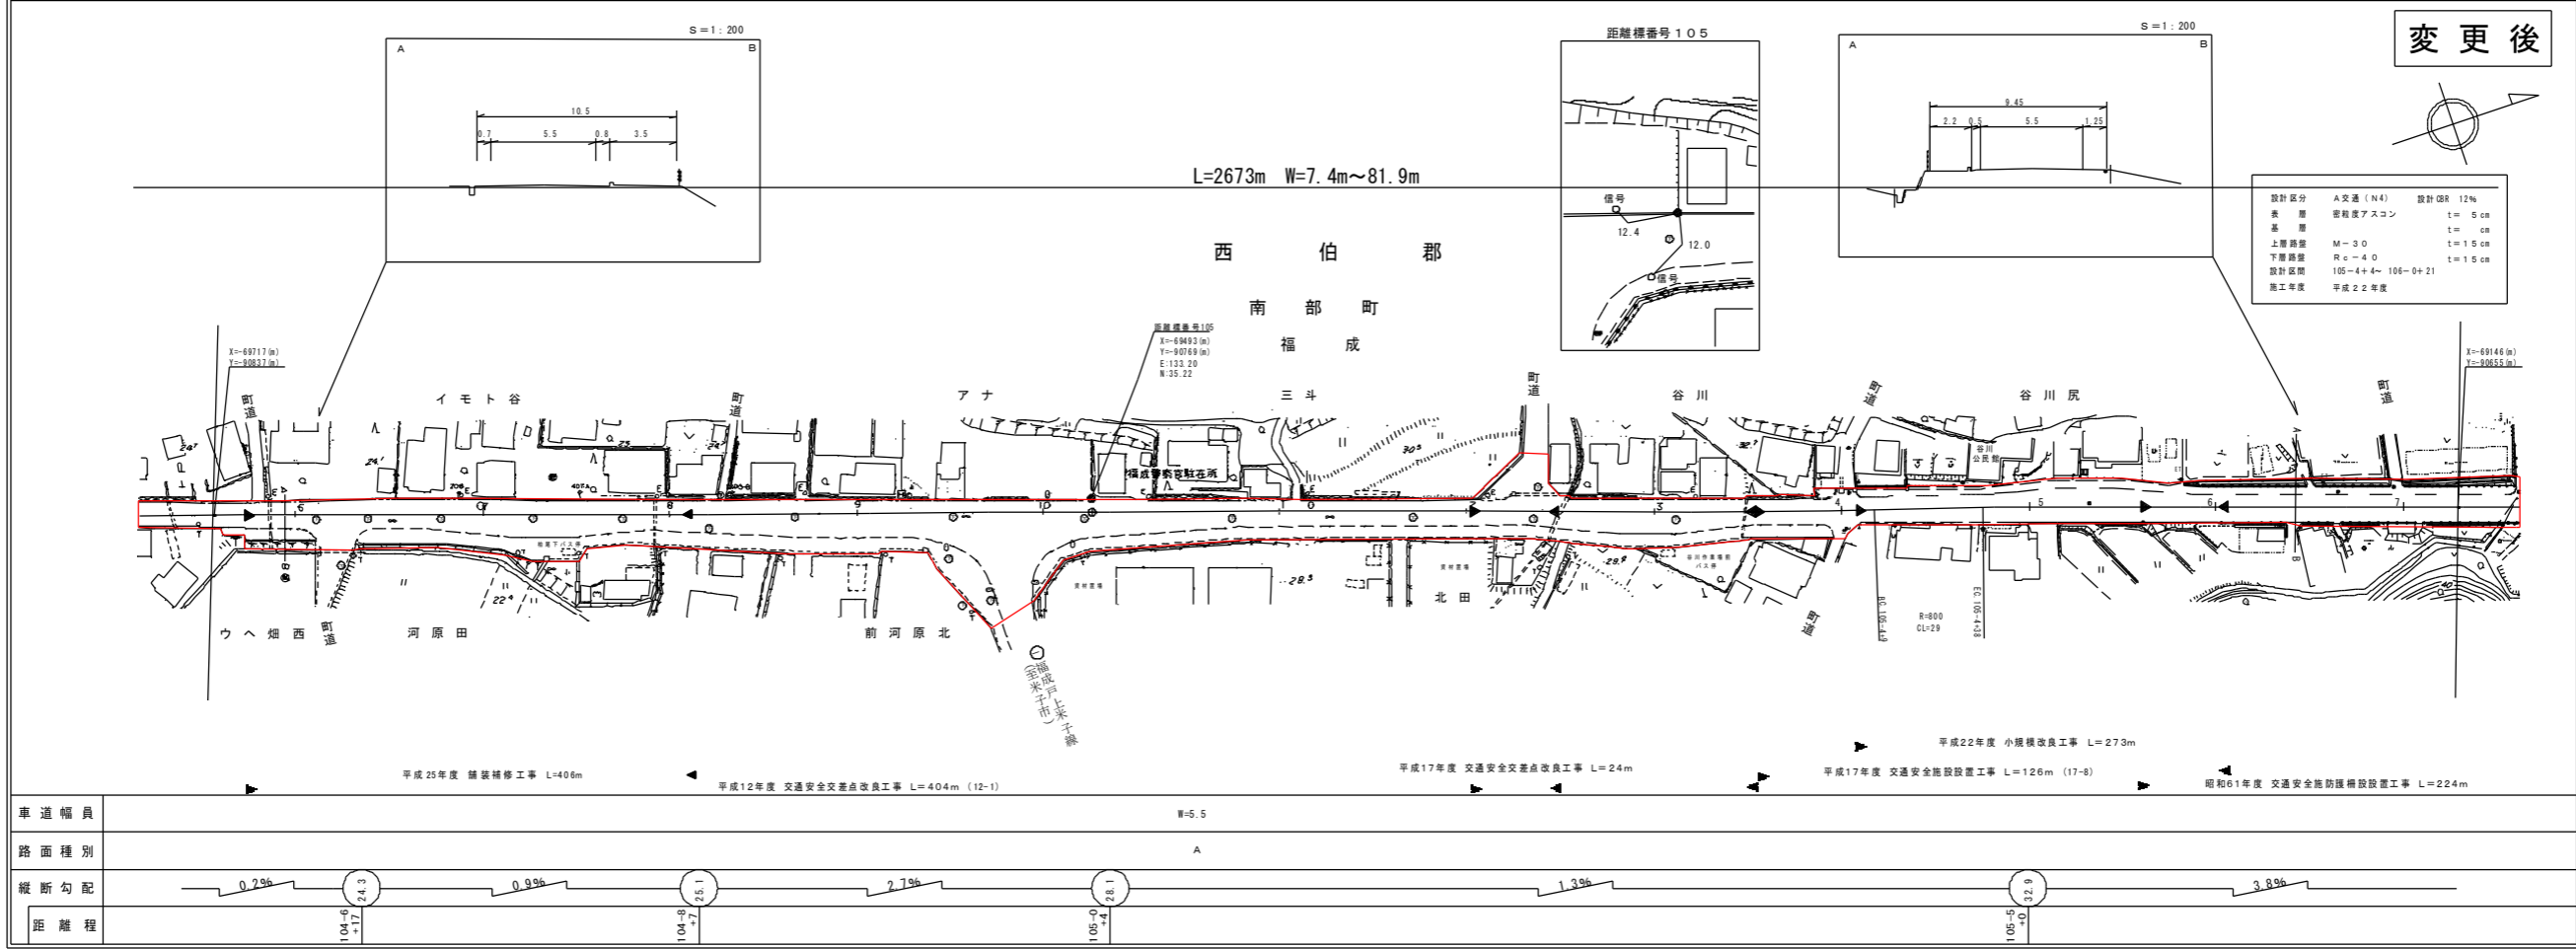


有限会社 マツモトサール
 アサヒコンサルタンツ株式会社

道 路 台 帳 平 面 図

鳥 取 県

調整年月	平成26年3月	図面縮尺	1:1000	路線コード	15-180	道路種別	一般国道	路線名	180号	区間	105-8~106-9	図面番号	旧道-4
------	---------	------	--------	-------	--------	------	------	-----	------	----	-------------	------	------

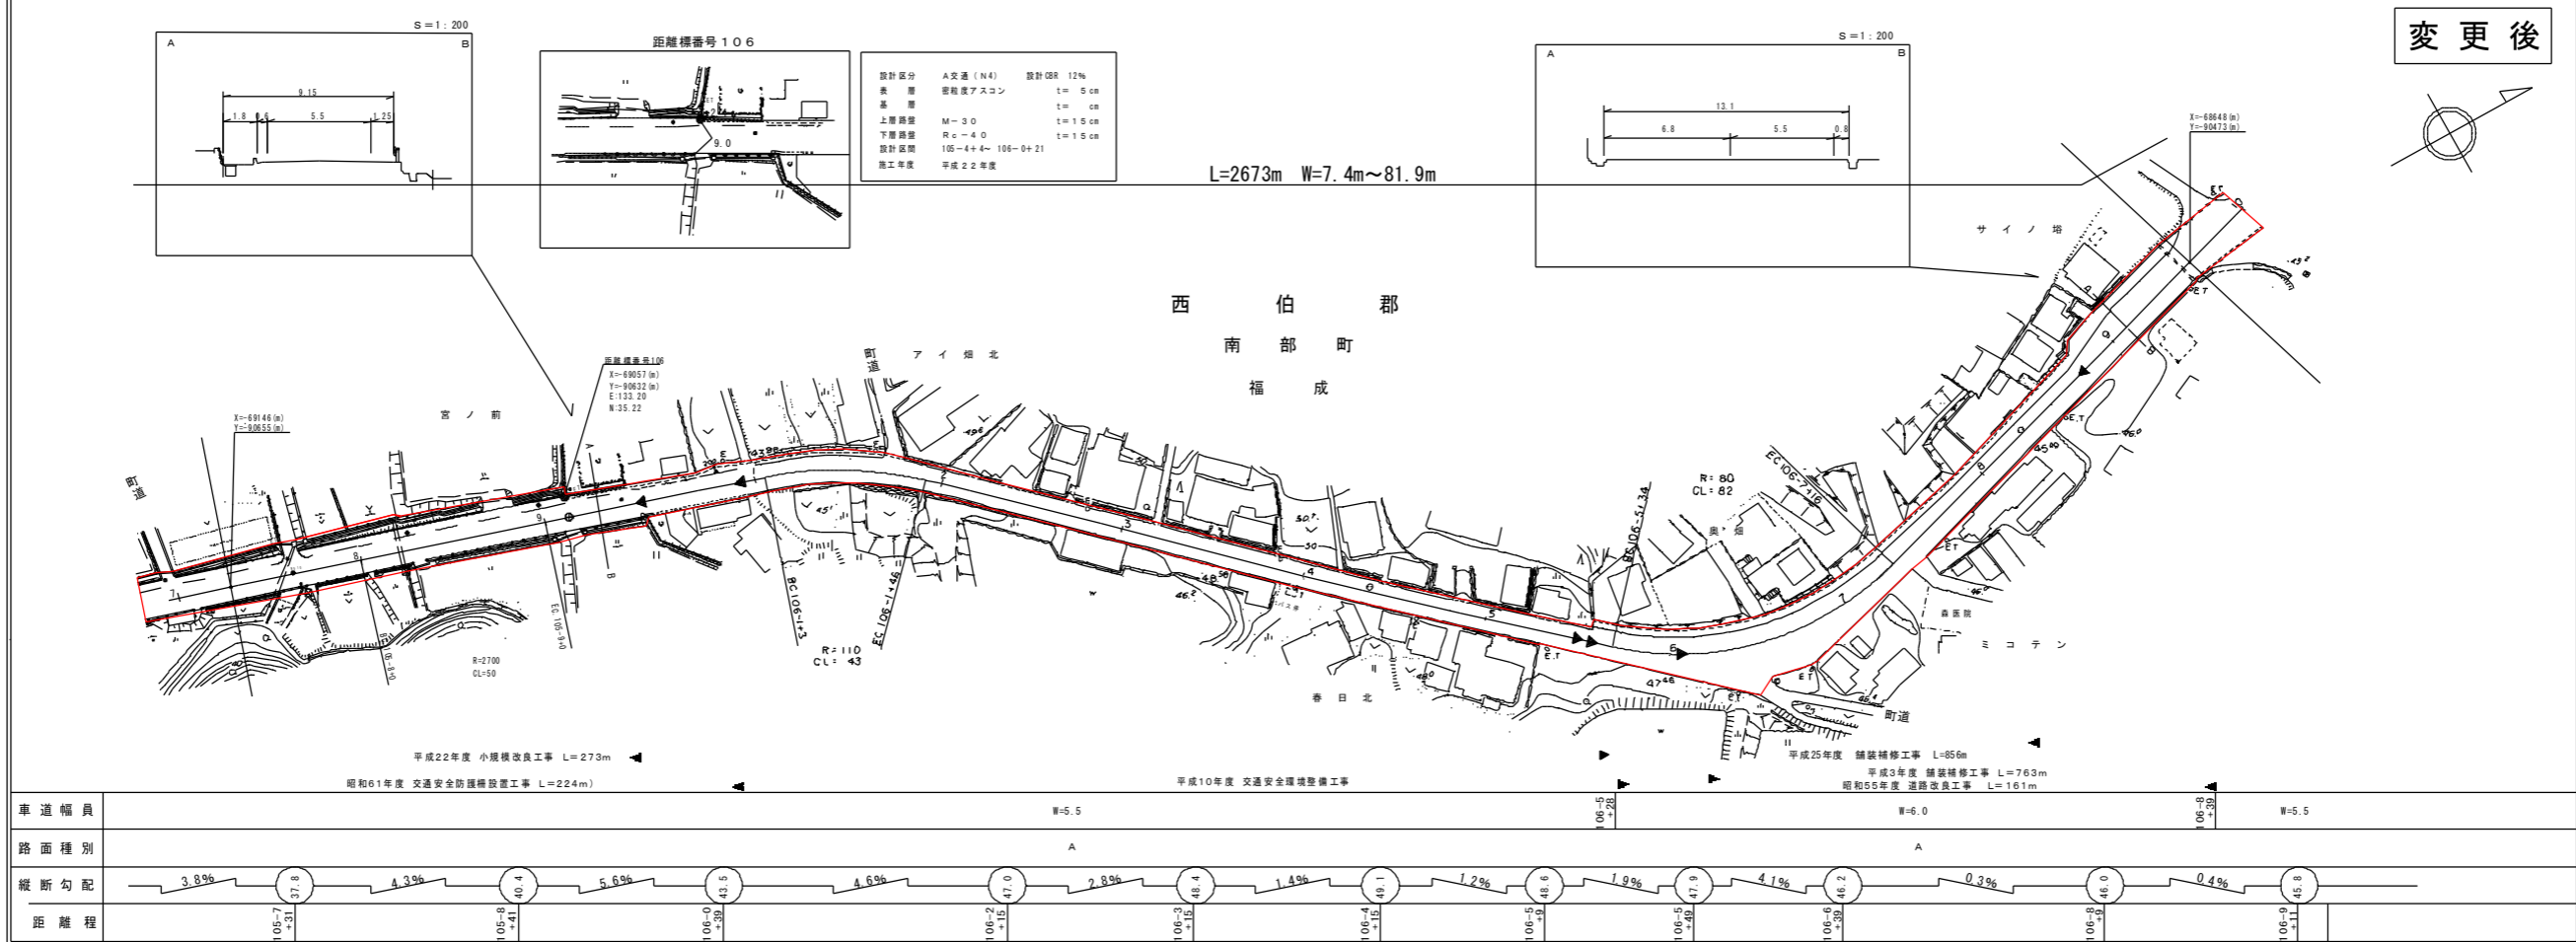


有限会社 マツモトサール
 アサヒコンサルタンツ株式会社

道路台帳平面図

鳥取県

調整年月	平成26年 3月	図面縮尺	1:1000	路線コード	15-180	道路種別	一般国道	路線名	180号	区間	106-10~108-1	図面番号	旧道-5
------	----------	------	--------	-------	--------	------	------	-----	------	----	--------------	------	------

変更後

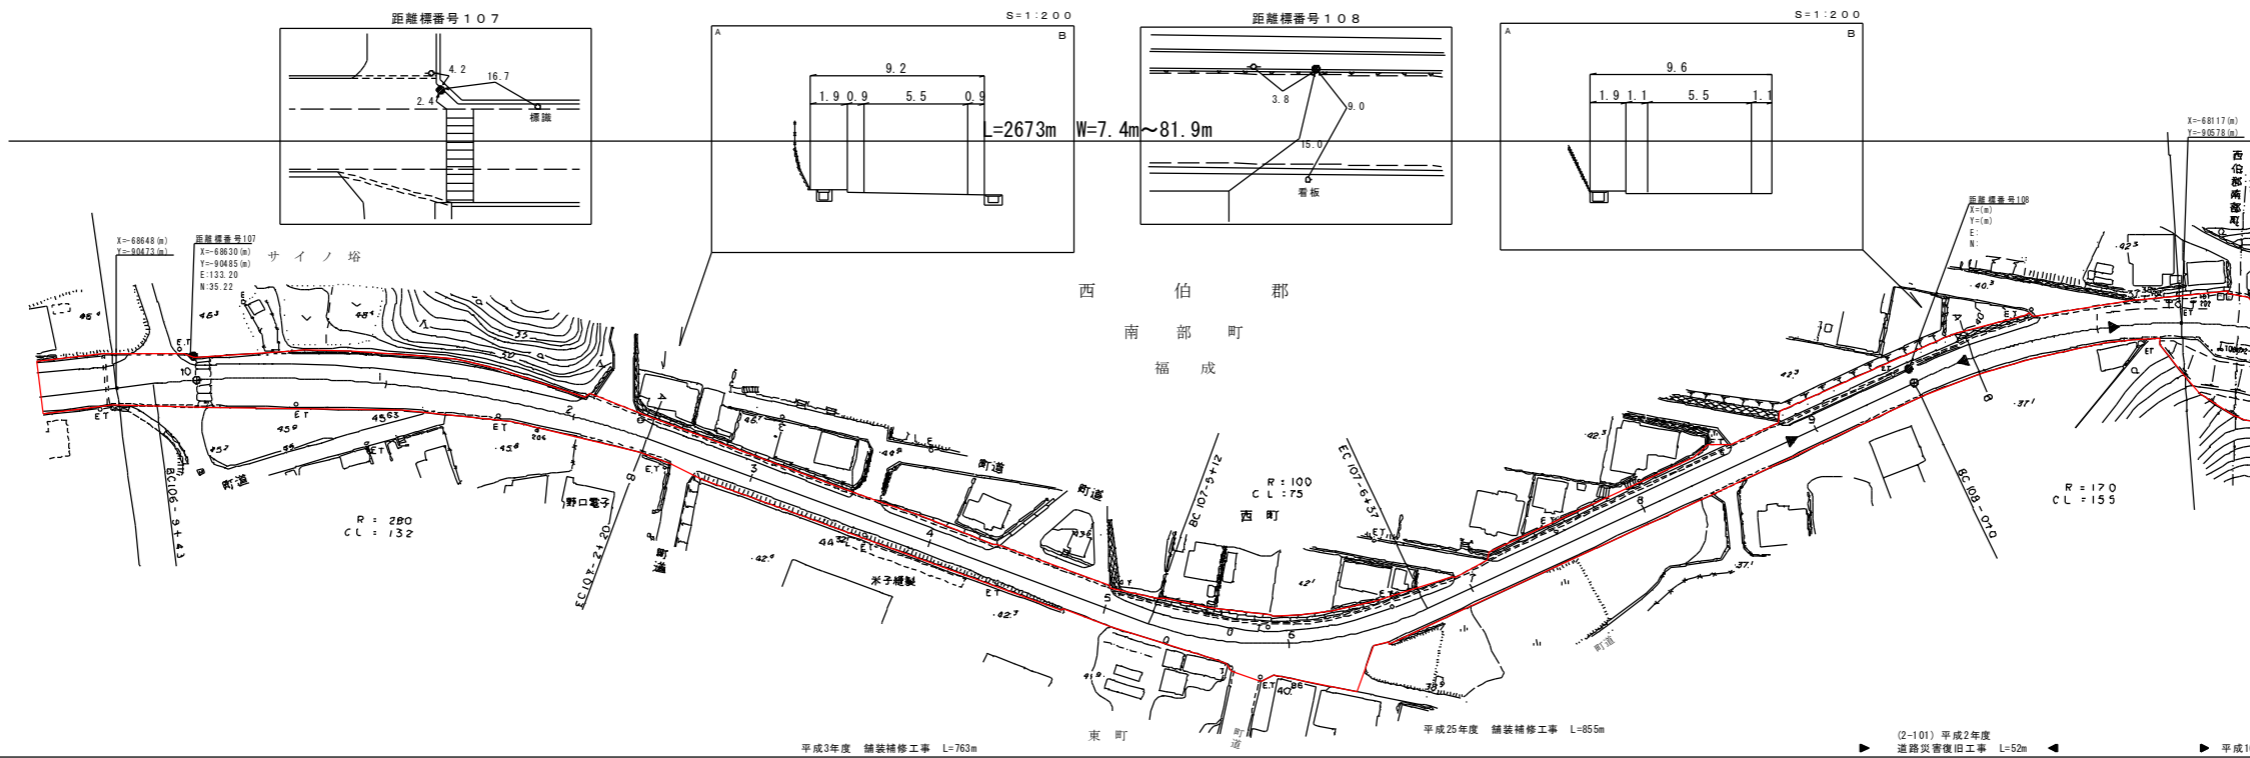

株式会社マツモトサーベイコンサルタント
 株式会社アートスペース
 株式会社イズミ設計コンサルタント
 株式会社小坂測量事務所


車道幅員	W=5.5
路面種別	A
縦断勾配	0.3% 4.6% 0.8% 4.6% 3.0% 4.5% 3.4% 4.3% 3.0% 3.8% 1.6% 3.7%
距離程	107-1 -1.0 107-2 -1.0 107-3 -1.0 107-4 -1.0 107-5 -1.0 107-6 -1.0 107-7 -1.0 107-8 -1.0

道路台帳平面図

鳥取県

調整年月	平成26年 3月	図面縮尺	1:1000	路線コード	15-180	道路種別	一般国道	路線名	180号	区間	108-2~108-7	図面番号	旧道-6
------	----------	------	--------	-------	--------	------	------	-----	------	----	-------------	------	------

変更後

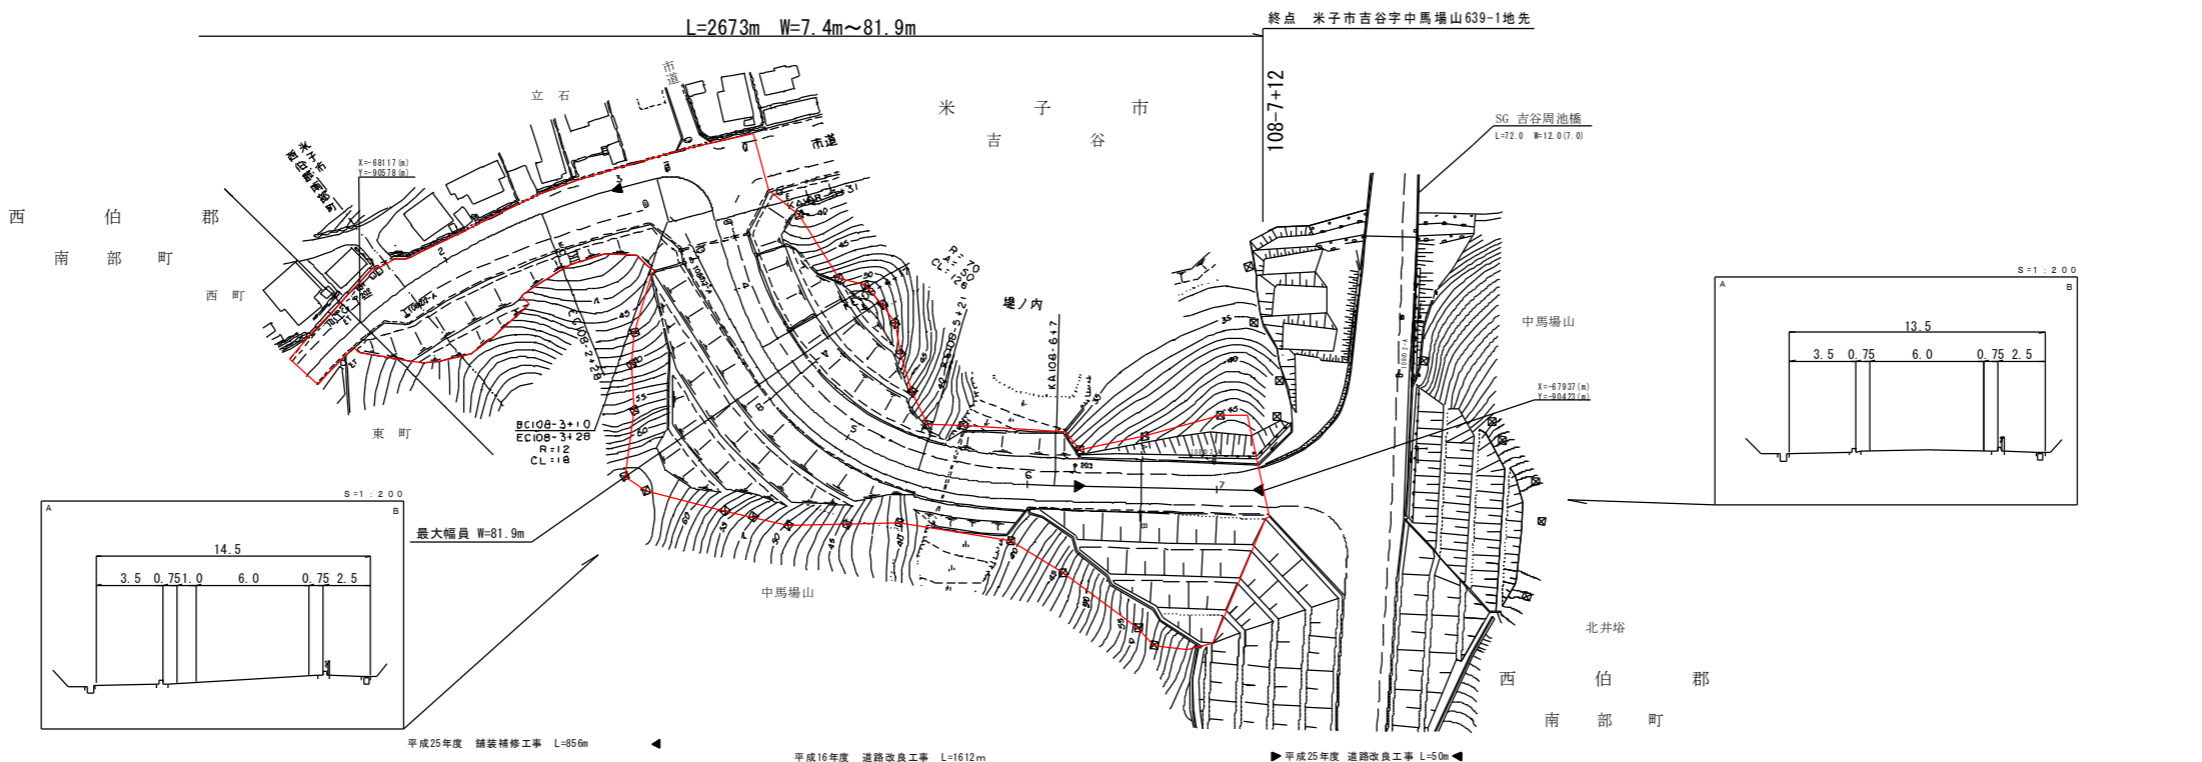

株式会社マツモトサーベイコンサルタント
 株式会社アートスペース

車道幅員	W=6.0
路面種別	A
縦断勾配	0.2% 3.7% 1.4% 3.6% 1.7%
距離程	108-2 -3.1 108-3 -3.1 108-4 -3.1 108-5 -3.1 108-6 -3.1 108-7 -3.1