


# 道 路 台 帳 平 面 図


鳥 取 県

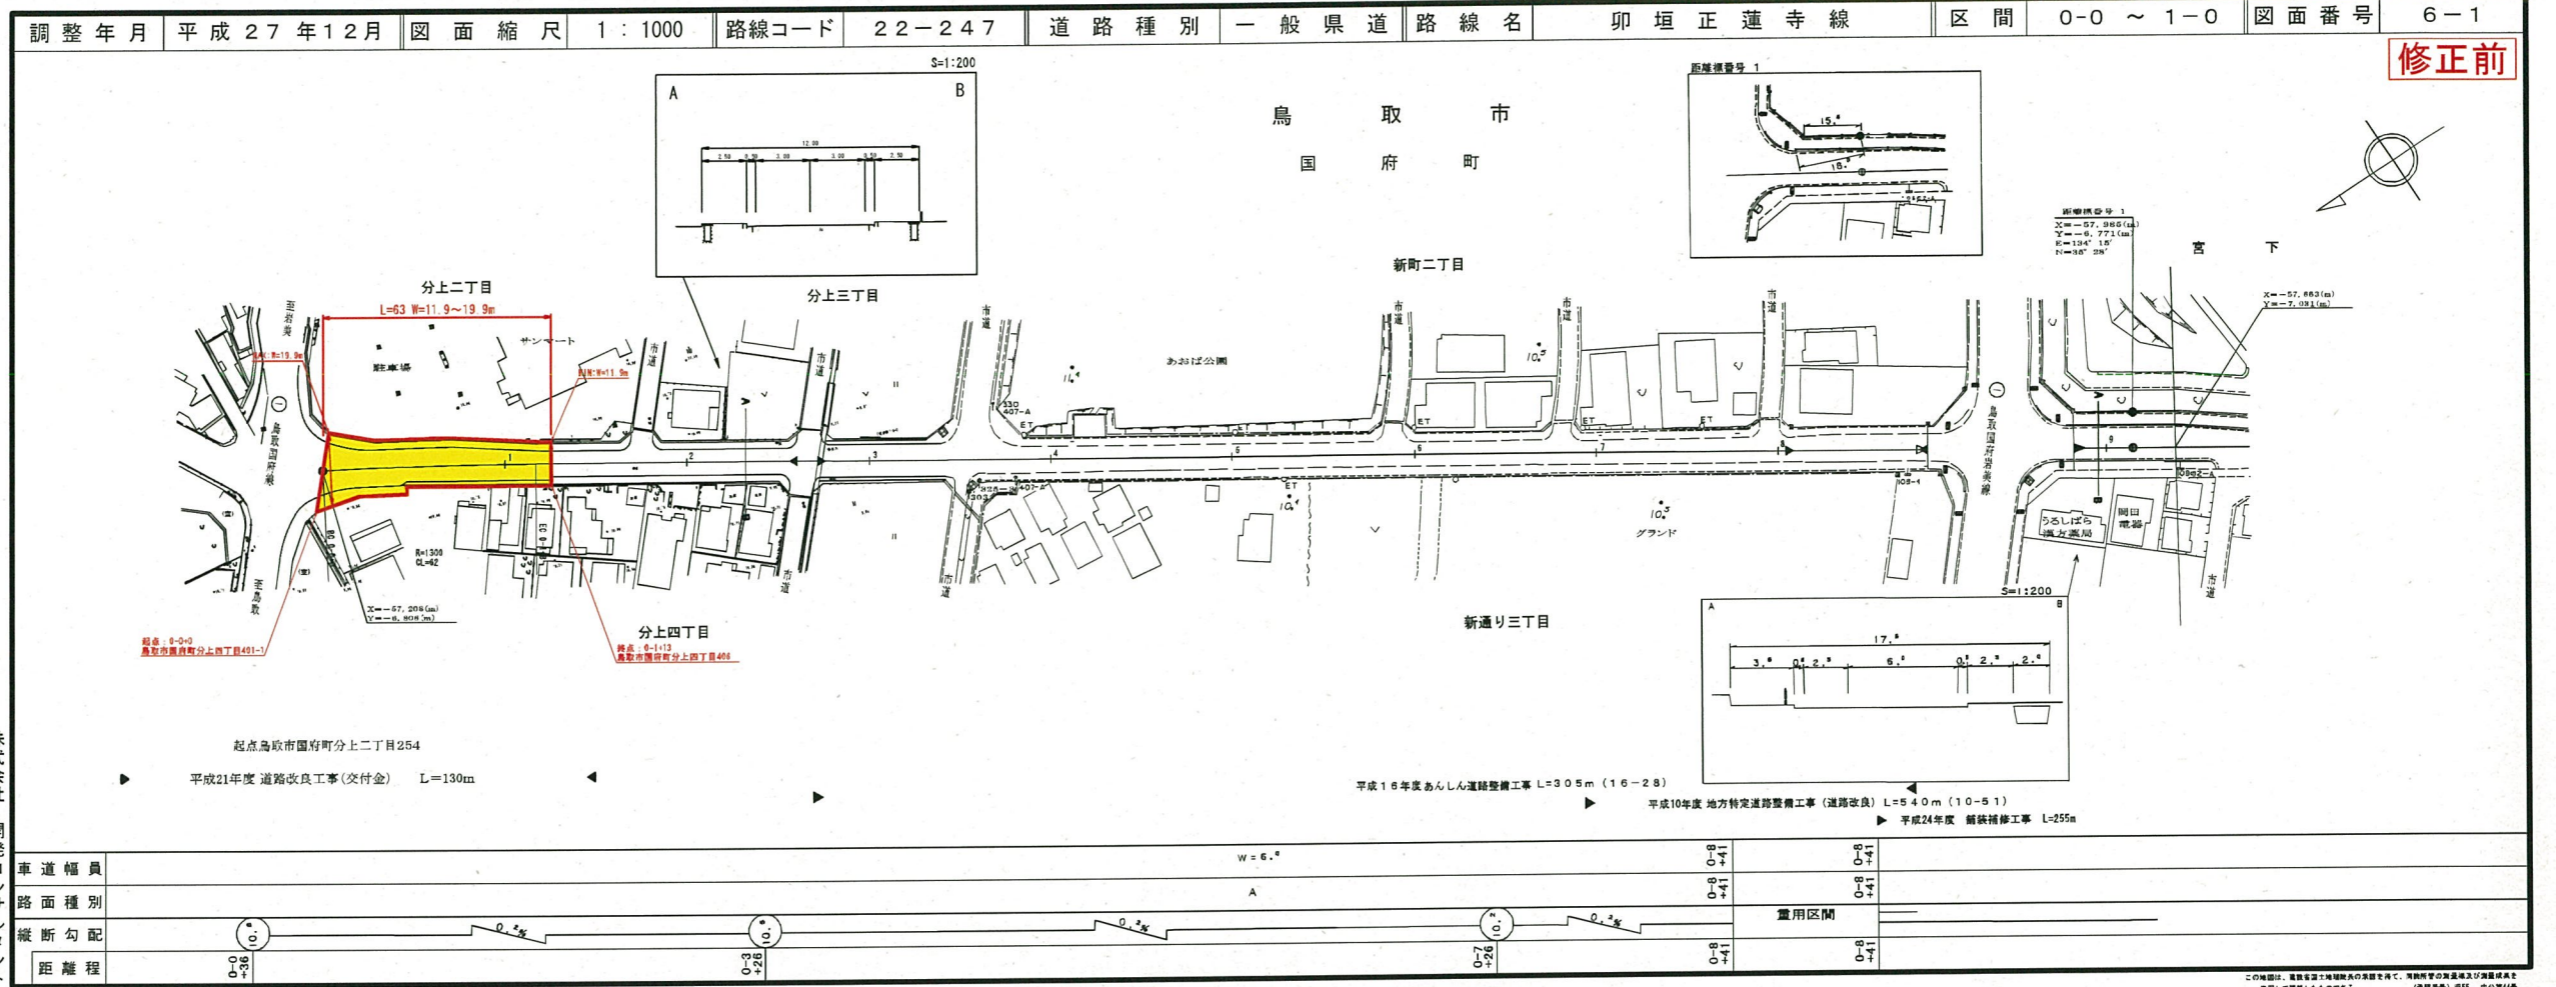

株式会社  
開発コンサルタント

# 道 路 台 帳 附 図

鳥 取 県

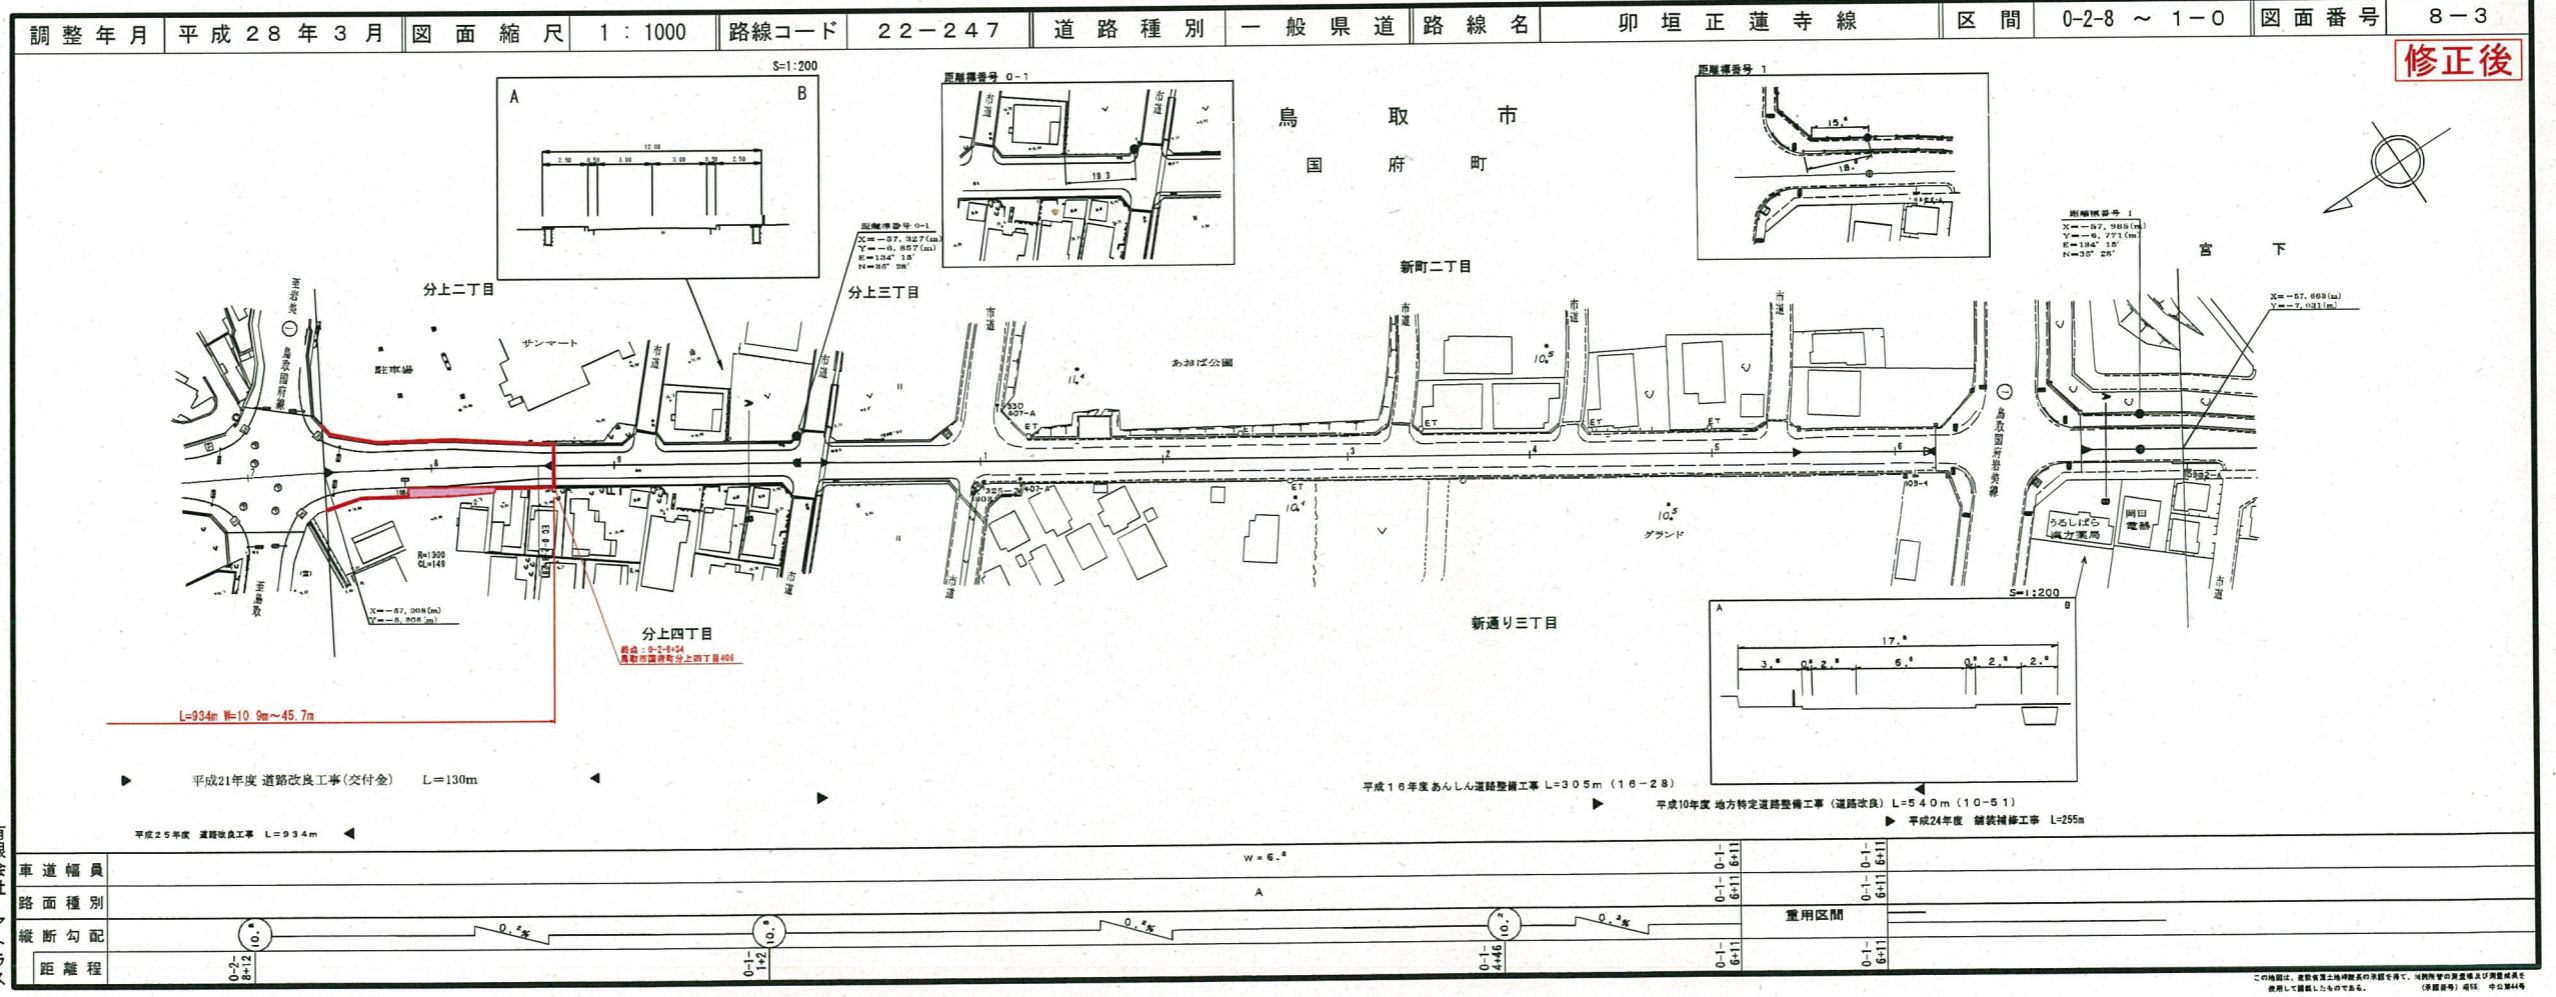

有限会社  
アトラス