


# 都市計画法第34条第12号の幹線道路



凡例	
都市計画法第34条第12号の幹線道路	赤線
市街化区域	赤線
第1種住居地域	黄色
準工業地域	薄紫
工業地域	薄青
工業専用地域	濃青
地区計画区域	黄緑
都市計画公園	緑
都市計画法第34条第11号指定区域	赤線
下水処理場	オレンジ

平成28年5月31日指定(鳥取県告示第394号)

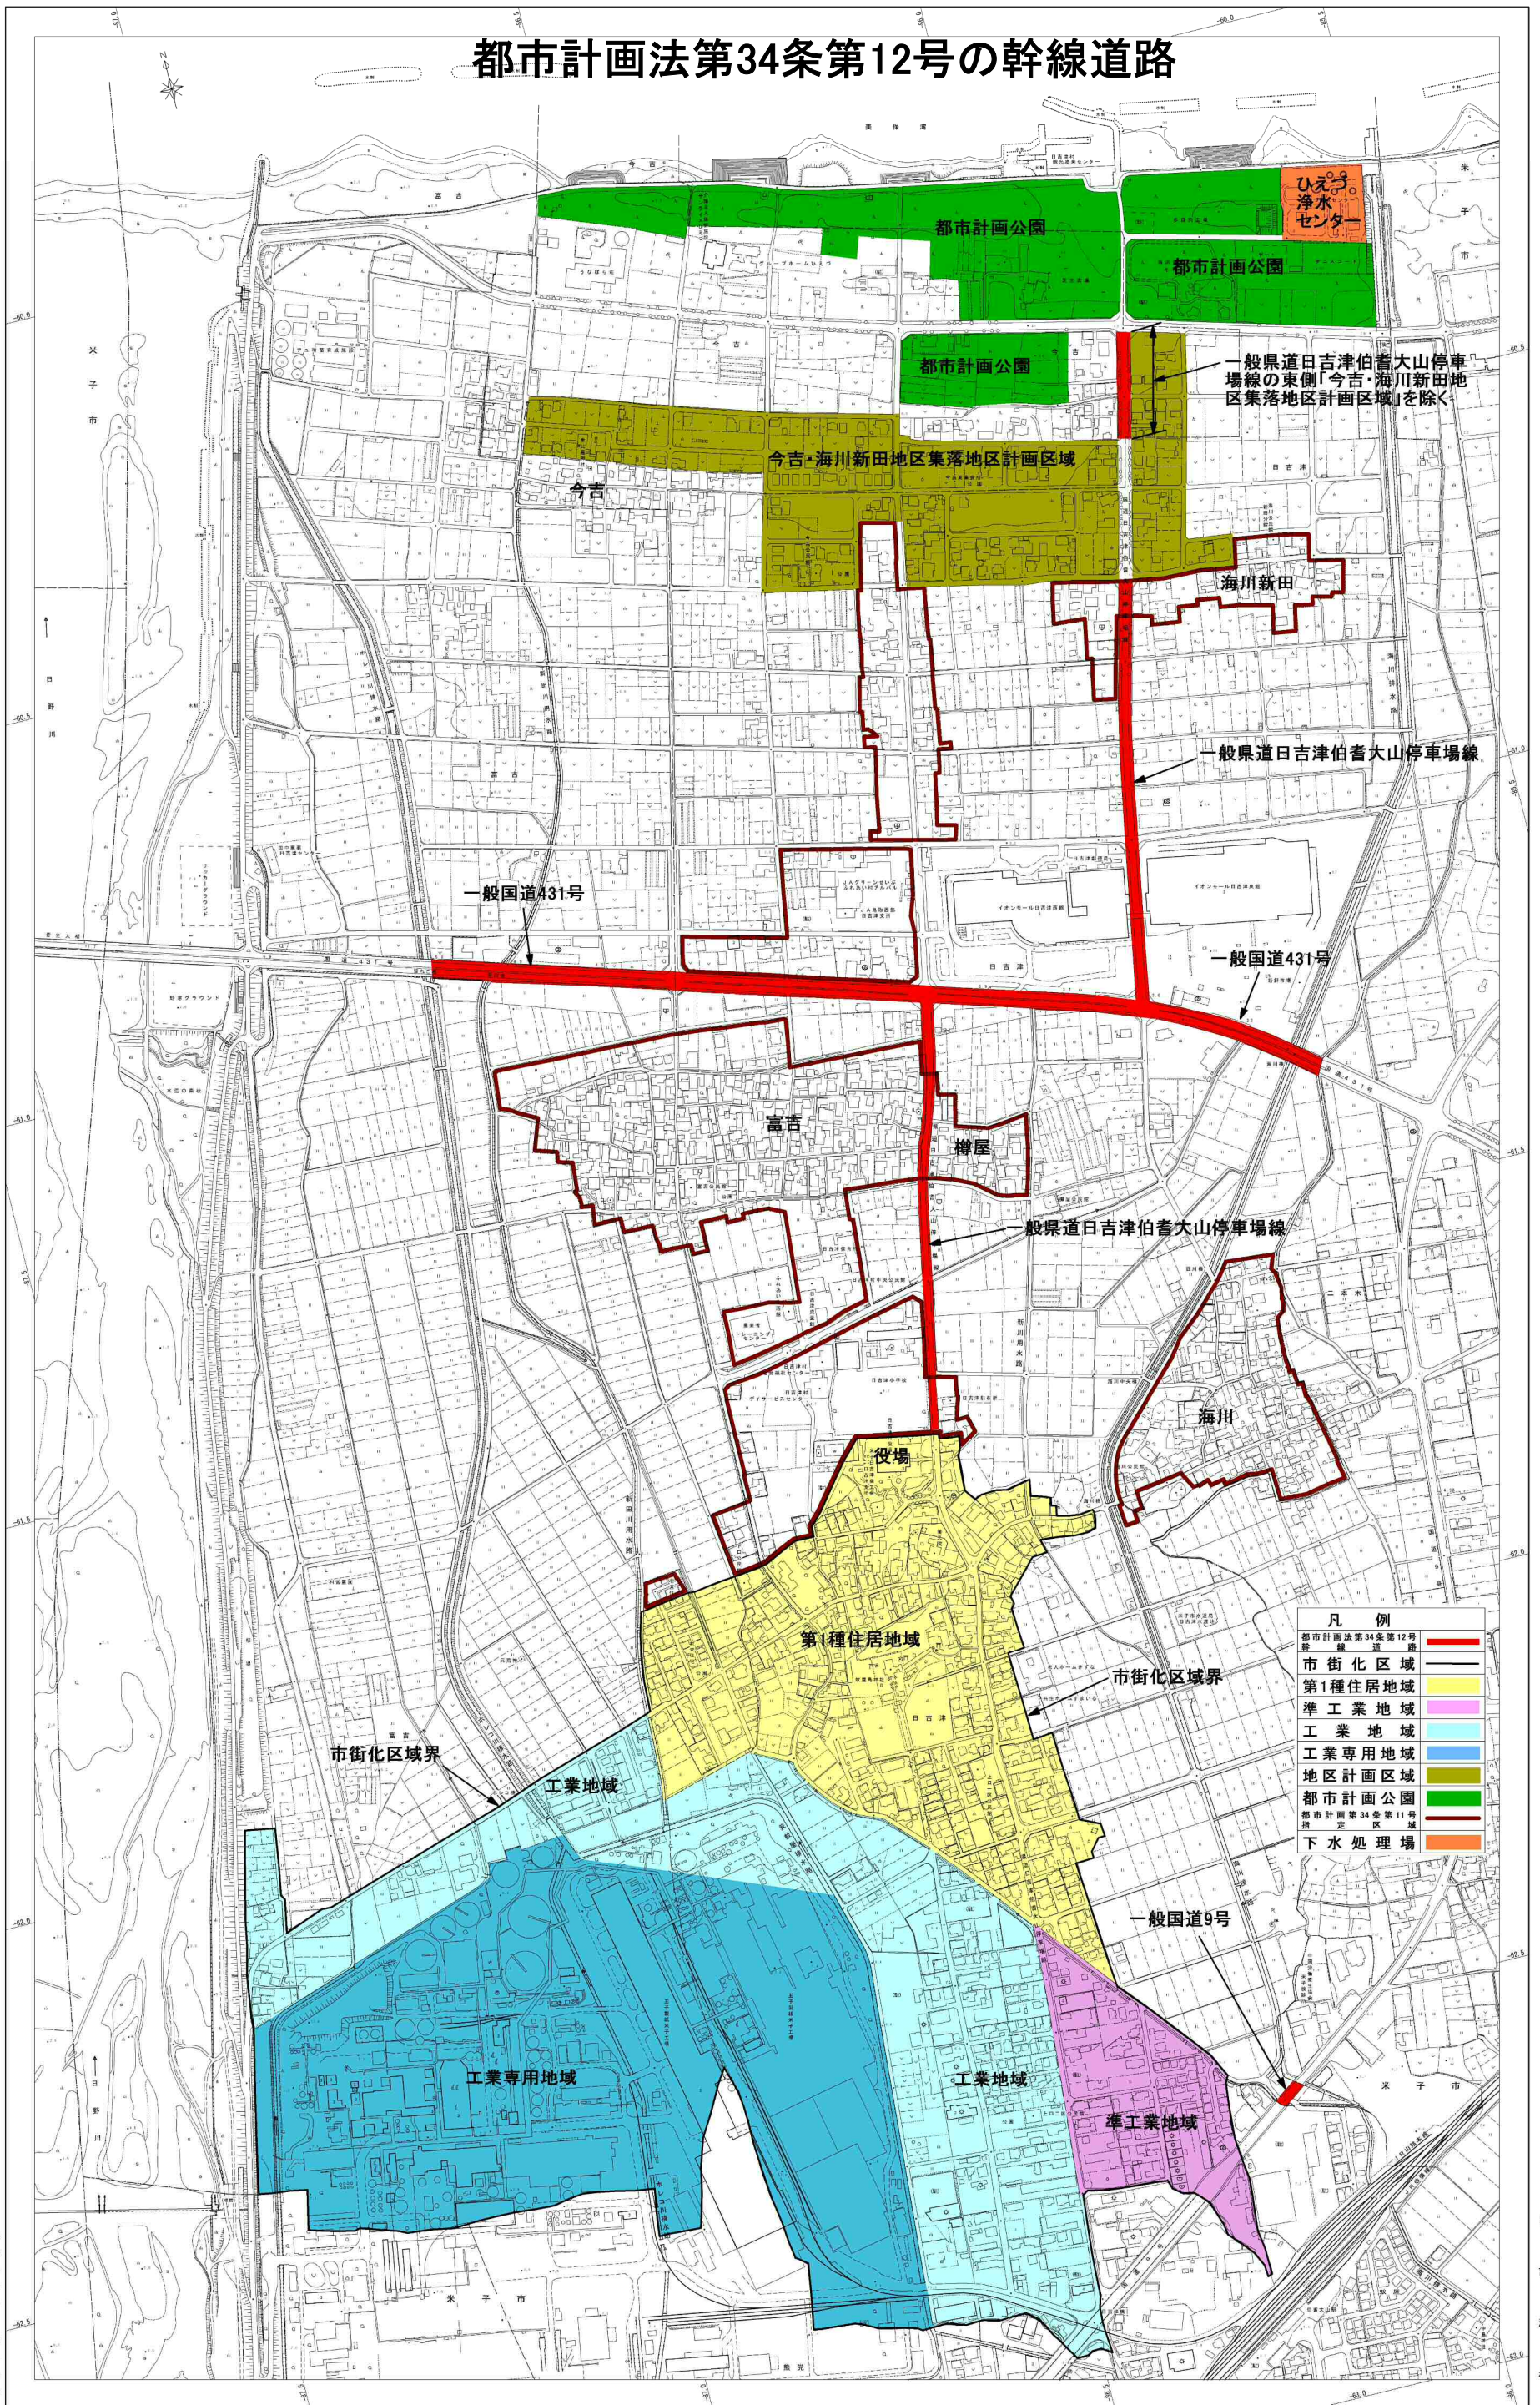

鳥取県 鳥取市 都市計画部 都市計画課 (2016年5月31日現在)

株式会社  
ツバサ  
調整

日  
吉  
津  
村