


# 道 路 台 帳 平 面 図

鳥 取 県

調製年月 平成 26 年 3 月 図面縮尺 1 : 1,000 路線コード 22-318 道路種別 一般県道 路線名 伏野覚寺線 区間 4-8 ~ 5-9 図面番号 16-6

変更前

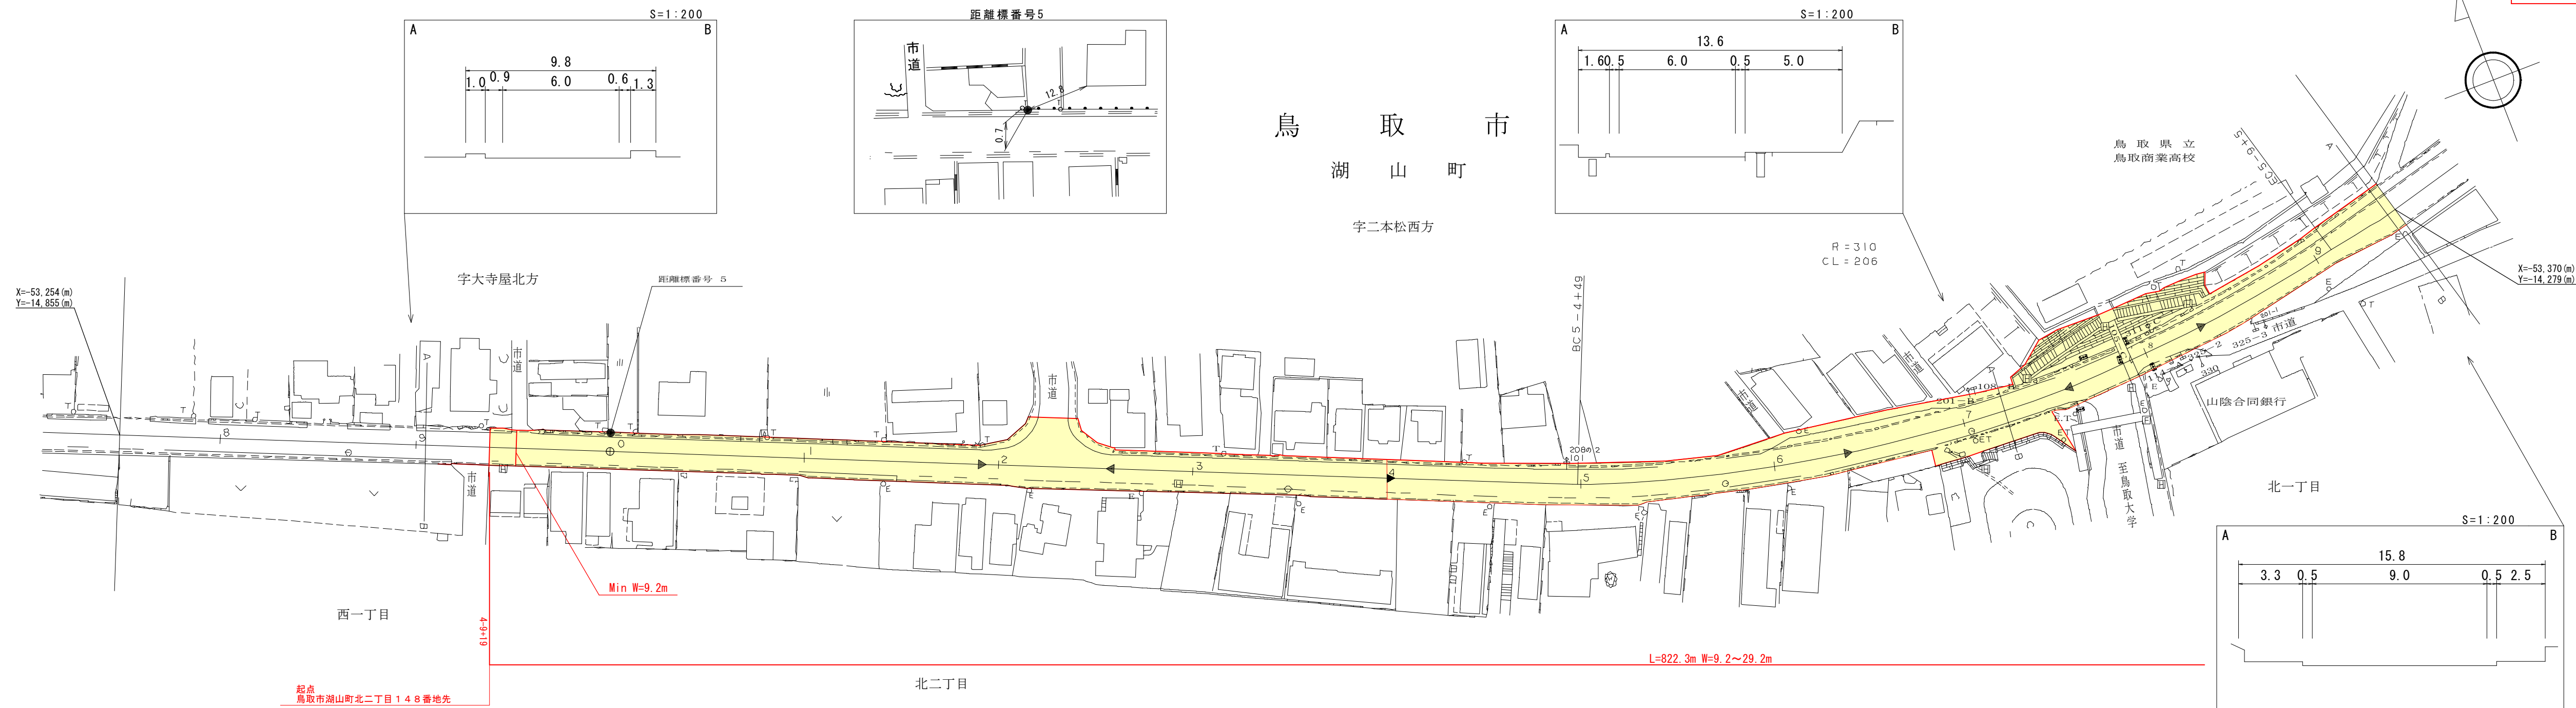

(63-101) ▶ 平成20年度 視覚障害者誘導用ブロック設置工事 L=342m (20-) ▶ 平成11年度 道路改良工事 L=61m ◀ ▶ 平成8年度 道路改良工事 L=127m (8-) ◀

車道幅員	w=6.0	5-2 +30	w=5.5	5-6 +18	w=6.0	5-7 +29	w=5.5	5-8 +15	w=6.5	5-9 +5	w=8.0	5-9 +20	w=9.0
路面種類	A												
縦断勾配													
距離程													

サイトコンサルタント株式会社






「この地図は、建設省国土地理院長の承認を得て、同院所管の測量表及び測量成果を使用して調製したものである。(承認番号) 昭和55 中公第 44号」

# 道 路 台 帳 平 面 図

鳥 取 県

調製年月 平成 26 年 3 月 図面縮尺 1 : 1,000 路線コード 22-318 道路種別 一般県道 路線名 伏野覚寺線 区間 6-0~7-1 図面番号 16-7

変更前

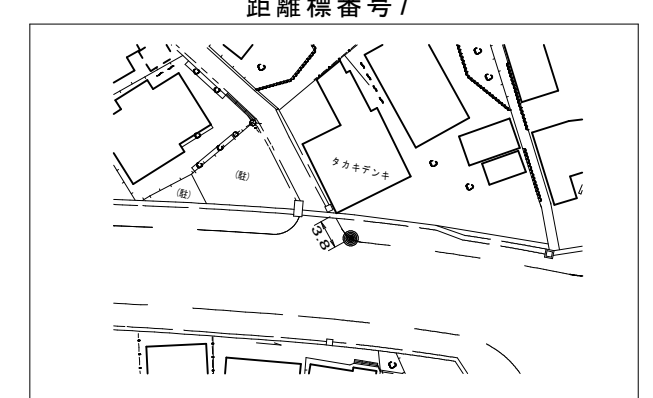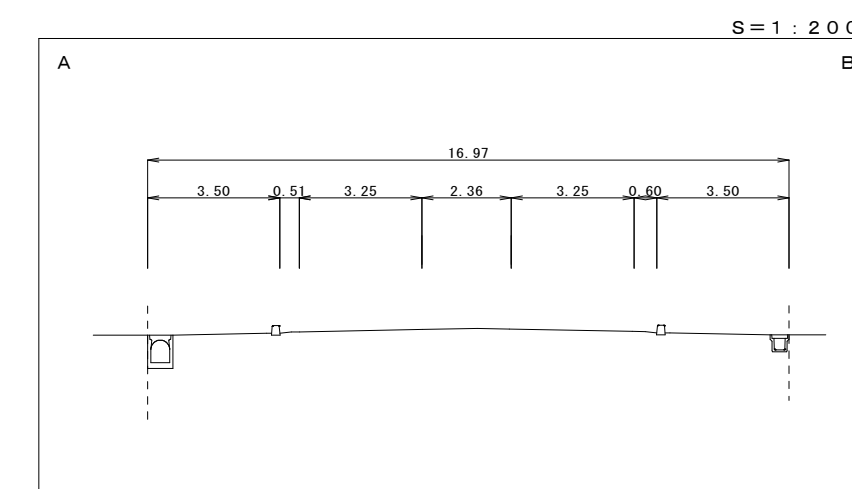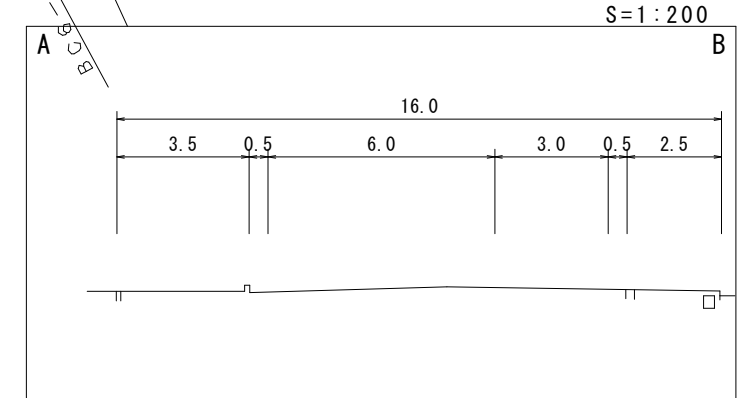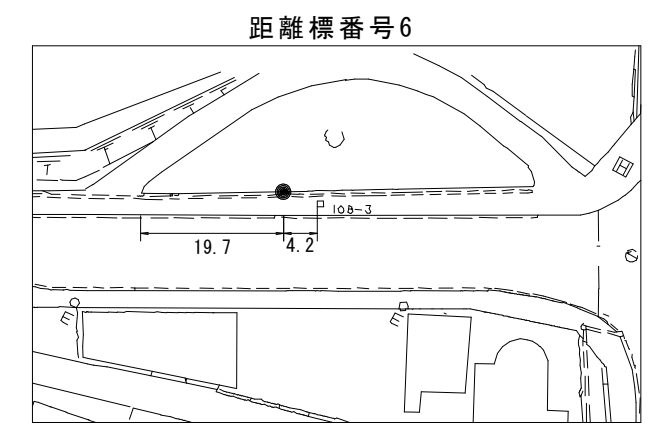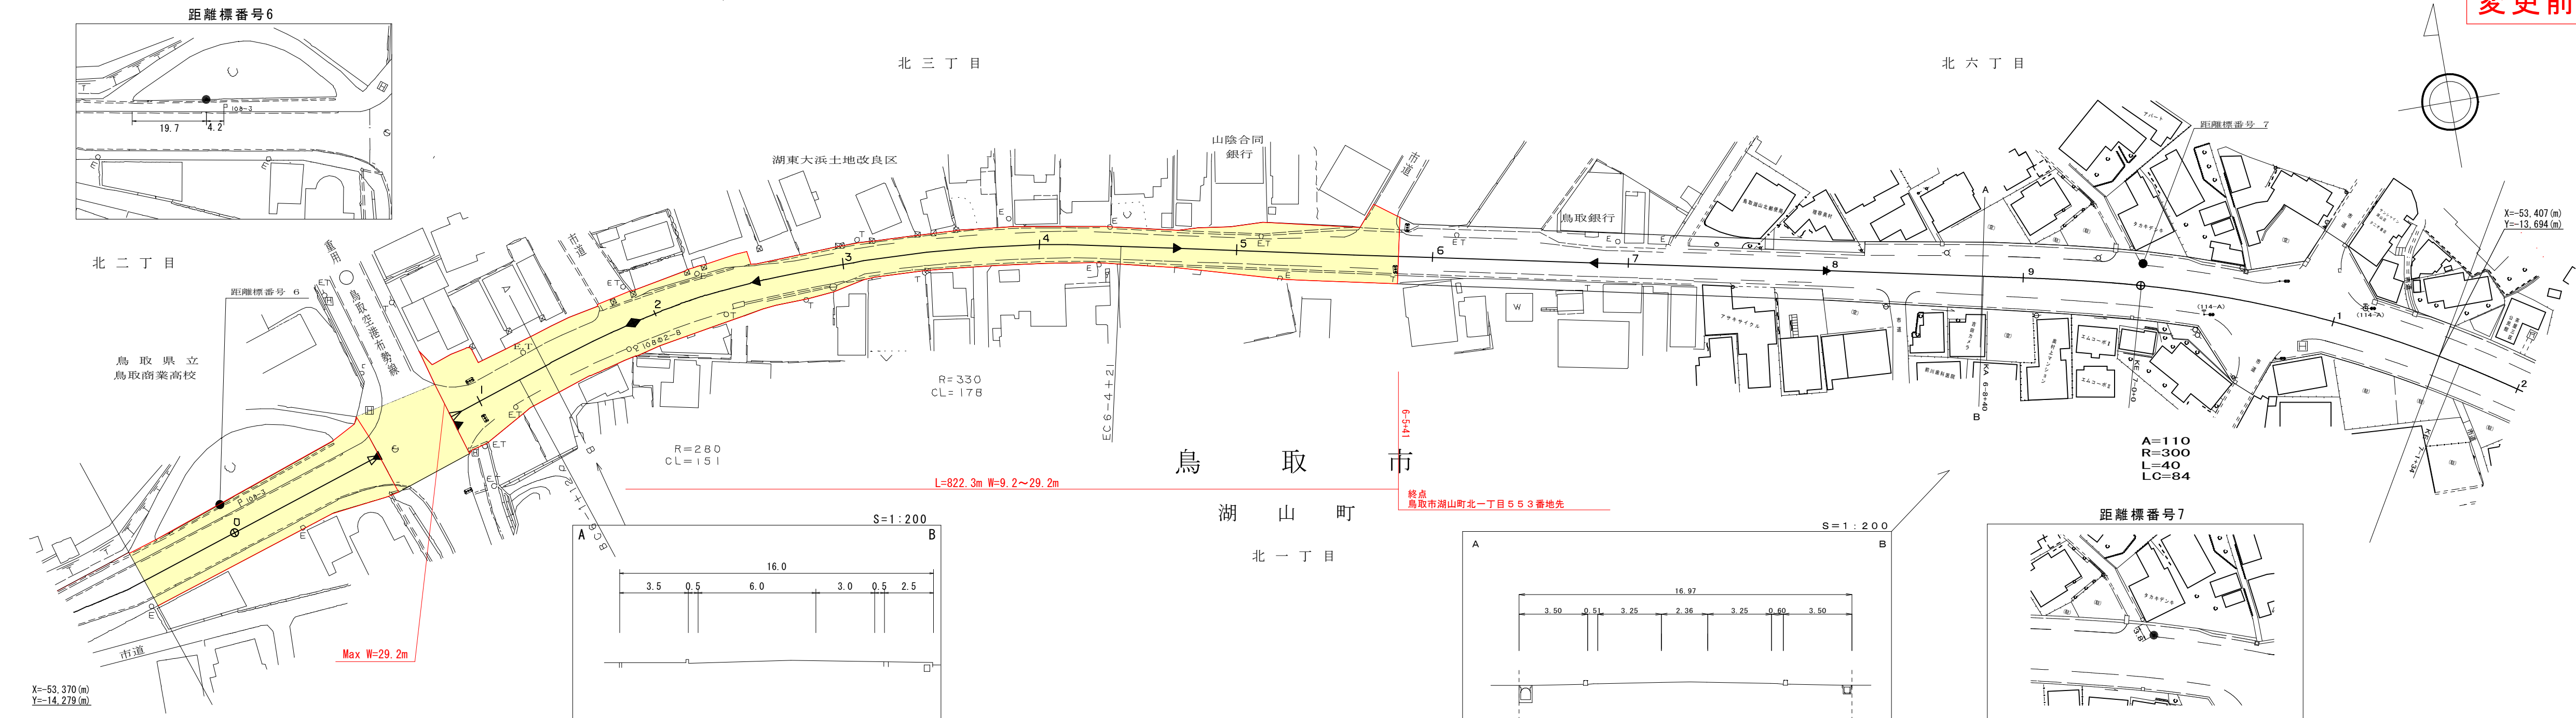

サイトウコンサルタンツ株式会社

平成20年度 視覚障害者誘導用ブロック設置工事 (20-) L=342m  
 平成8年度 道路改良工事 L=127m (8-) (8-)  
 平成10年度 道路改良工事 L=34m (10-50)  
 平成9年度 道路改良工事 L=52.0m (9-86)  
 平成9年度 道路改良工事 L=108m (9-90) (63-101)  
 平成20年度 地方道路交付金工事 L=248m (20-) (20-)  
 平成12年度 舗装補修工事 L=83m (12-)

車道幅員	w=9.0	6-0 +42	重用区間	6-0 +42	6-0 +42	w=6.0	6-2 +28	w=5.5	6-7 +49	w=6.5	
路面種類	A										
縦断勾配											
距離程											

この地図は、建設省国土地理院長の承認を得て、同院所管の測量表及び測量成果を使用して調製したものである。(承認番号) 昭和53 中公第 77号









# 道 路 台 帳 付 図

鳥 取 県

調製年月 平成 29 年 1 月 図面縮尺 1 : 1,000 路線コード 22-318 道路種別 一般県道 路線名 伏野覚寺線 区間 6-0~7-1 図面番号 16-7

変更後

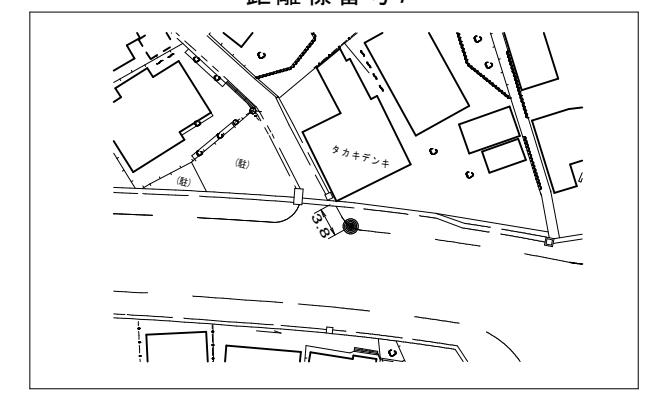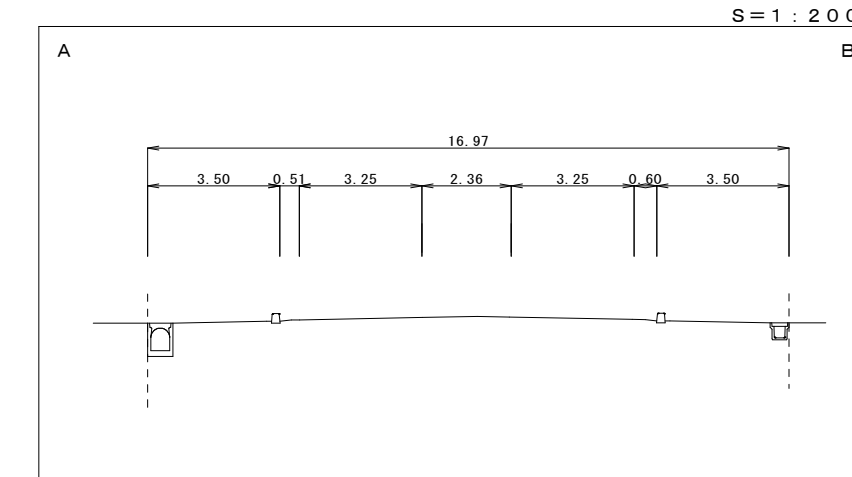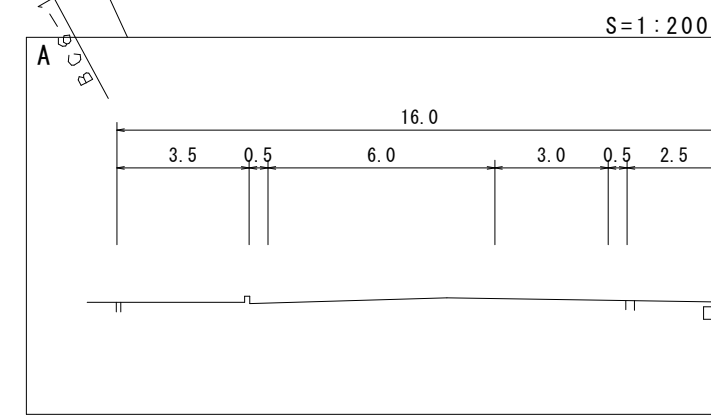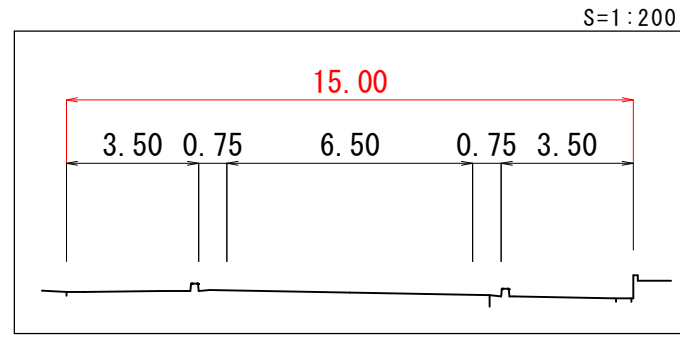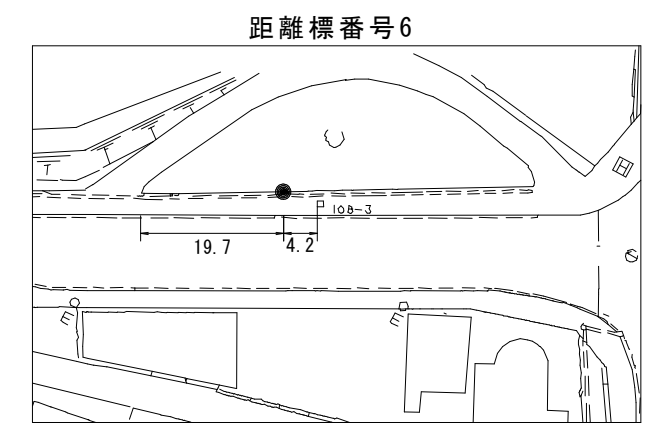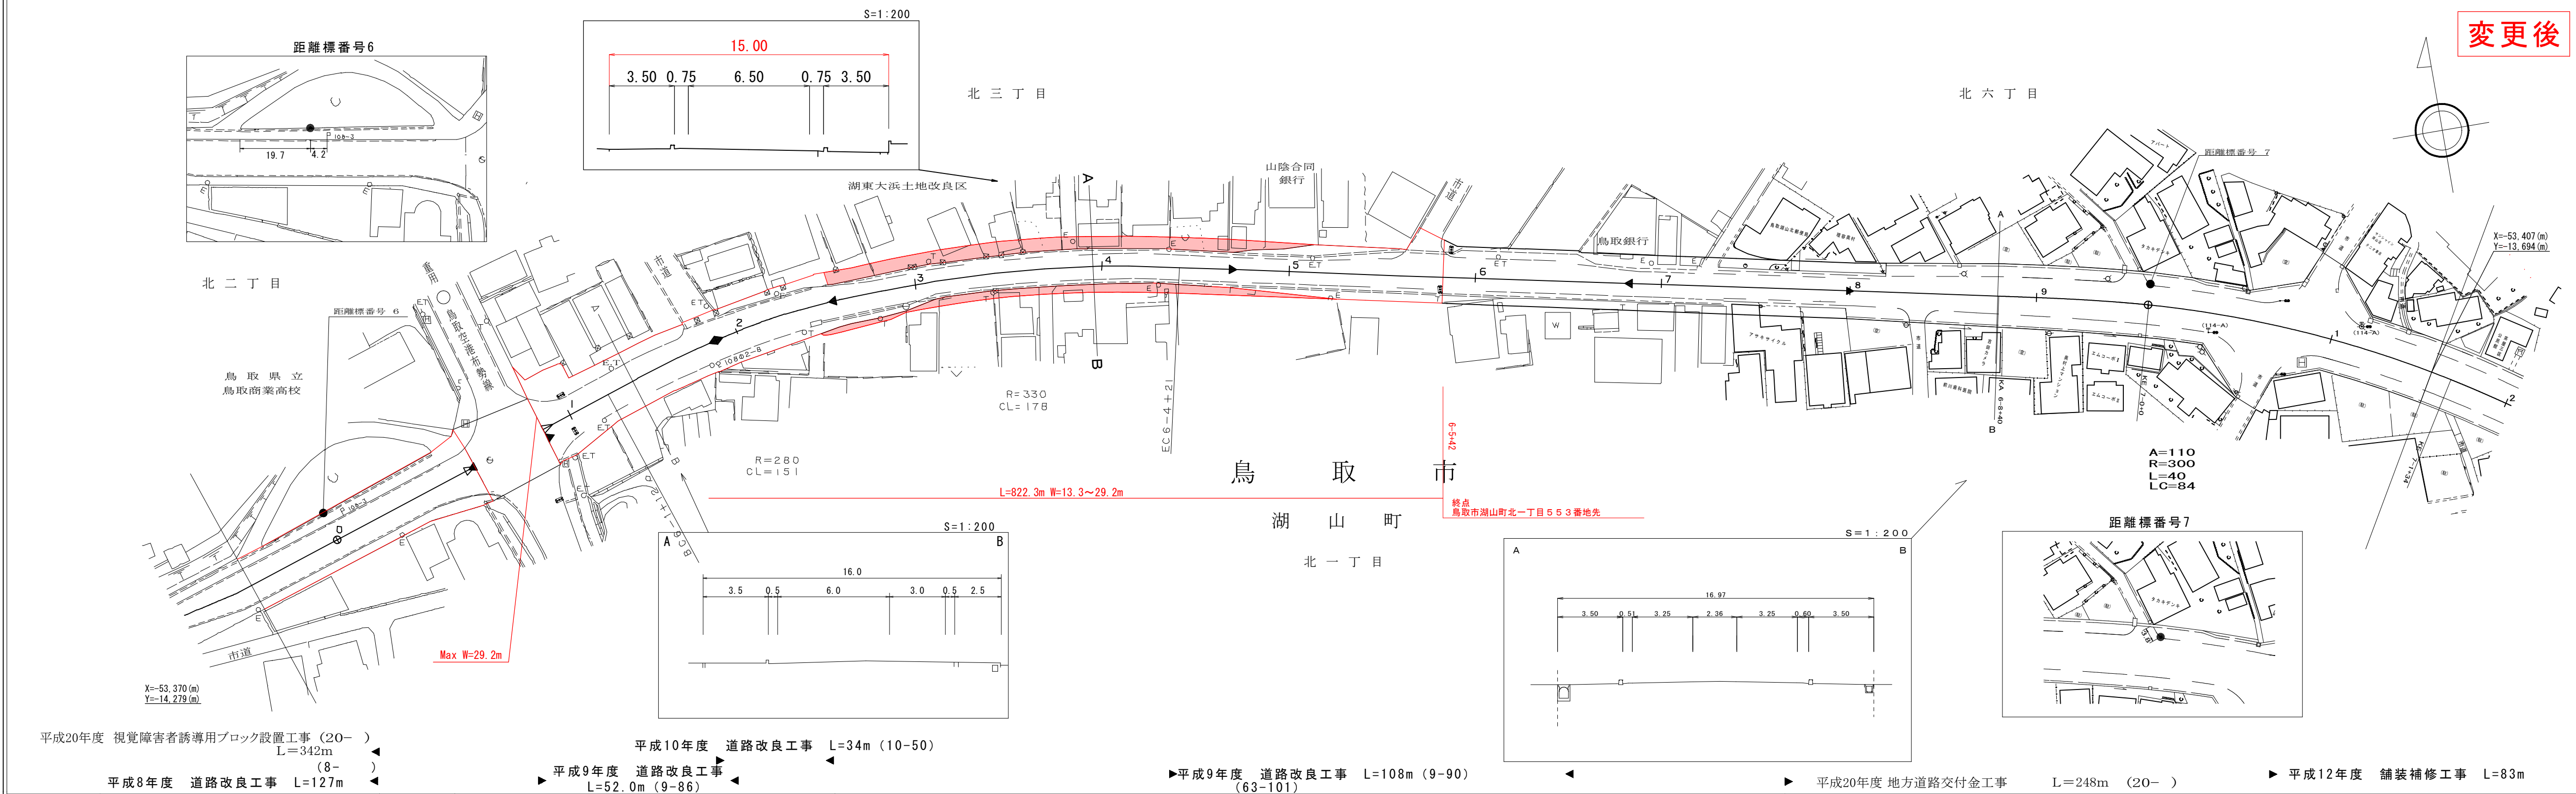

平成20年度 視覚障害者誘導用ブロック設置工事 (20-) L=342m  
 平成8年度 道路改良工事 L=127m  
 平成10年度 道路改良工事 L=34m (10-50)  
 平成9年度 道路改良工事 L=52.0m (9-86)  
 平成9年度 道路改良工事 L=108m (9-90) (63-101)  
 平成20年度 地方道路交付金工事 L=248m (20-) 6-7+4.9  
 平成12年度 舗装補修工事 L=83m

車道幅員	w=9.0	6-0+42	重用区間	6-0+42	6-2+28	w=6.0	6-3+34	6-4+24	6-5+14	w=6.5	6-7+4.9	w=6.5									
路面種類	A	2.2%	2.2%	0.3%	0.3%	0.3%	16.9	16.8	16.7	0.3%	16.7	2.8%	2.3%	13.5	2.1%	12.7	2.5%	11.7	2.3%	5.6	2.5%
縦断勾配	2.2%	2.2%	0.3%	0.3%	0.3%	0.3%	16.9	16.8	16.7	0.3%	16.7	2.8%	2.3%	13.5	2.1%	12.7	2.5%	11.7	2.3%	5.6	2.5%
距離程	6-0+23.0	6-0+42	6-0+42	6-0+42	6-1+14	6-2+34	6-3+34	6-4+24	6-5+14	7-0+35											

サイトウコンサルタンツ株式会社

この地図は、建設省国土地理院長の承認を得て、同院所管の測量表及び測量成果を使用して調製したものである。(承認番号) 昭和53 中公第 77号