


# 道 路 台 帳 平 面 図

鳥 取 県

調整年月 平成29年3月 図面縮尺 1:1000 路線コード 21-053 道路種別 主要地方道 路線名 淀江岸本線 区間 7-0~7-9 図面番号 15-5

変更前

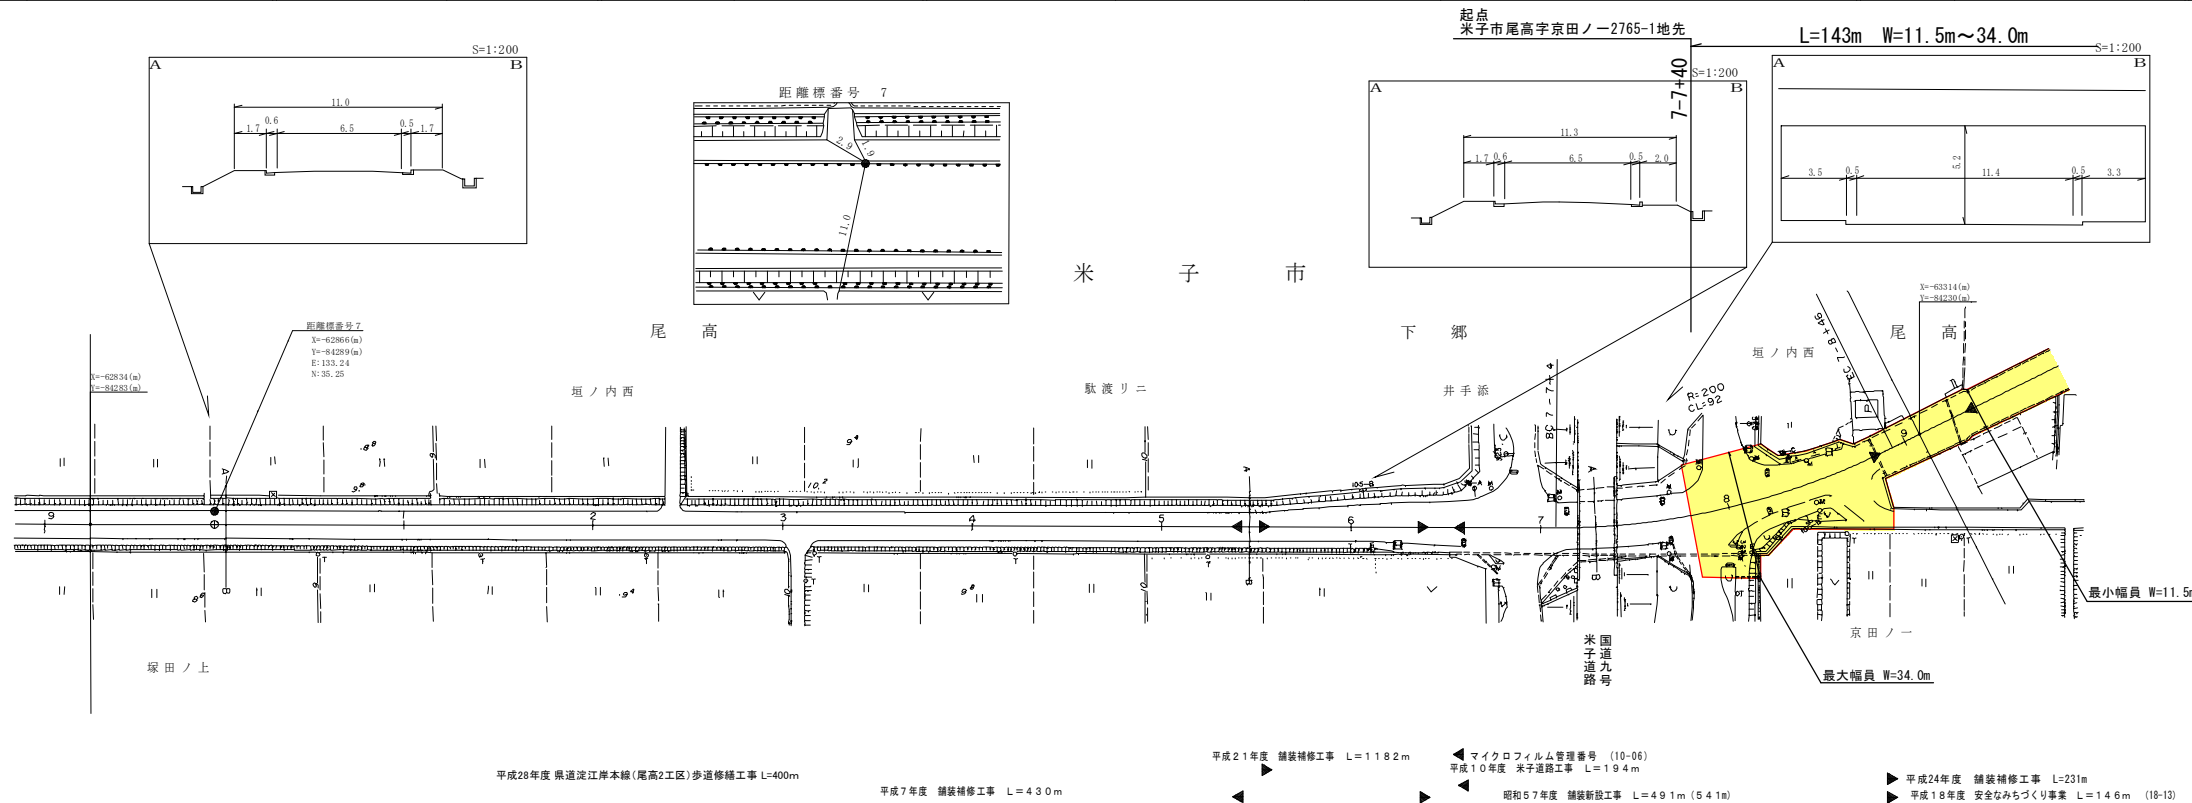

車道幅員		W=6.5		W=5.5	
路面種別		A			
縦断勾配		0.4%	10.9%	0.8%	12.3%
距離程		7-6	7-7	7-8	7-9


株式会社アイテック  
株式会社ミット

# 道 路 台 帳 付 図

鳥 取 県

調整年月 平成29年10月 図面縮尺 1:1000 路線コード 21-053 道路種別 主要地方道 路線名 淀江岸本線 区間 7-0~7-9 図面番号 15-5

変更後

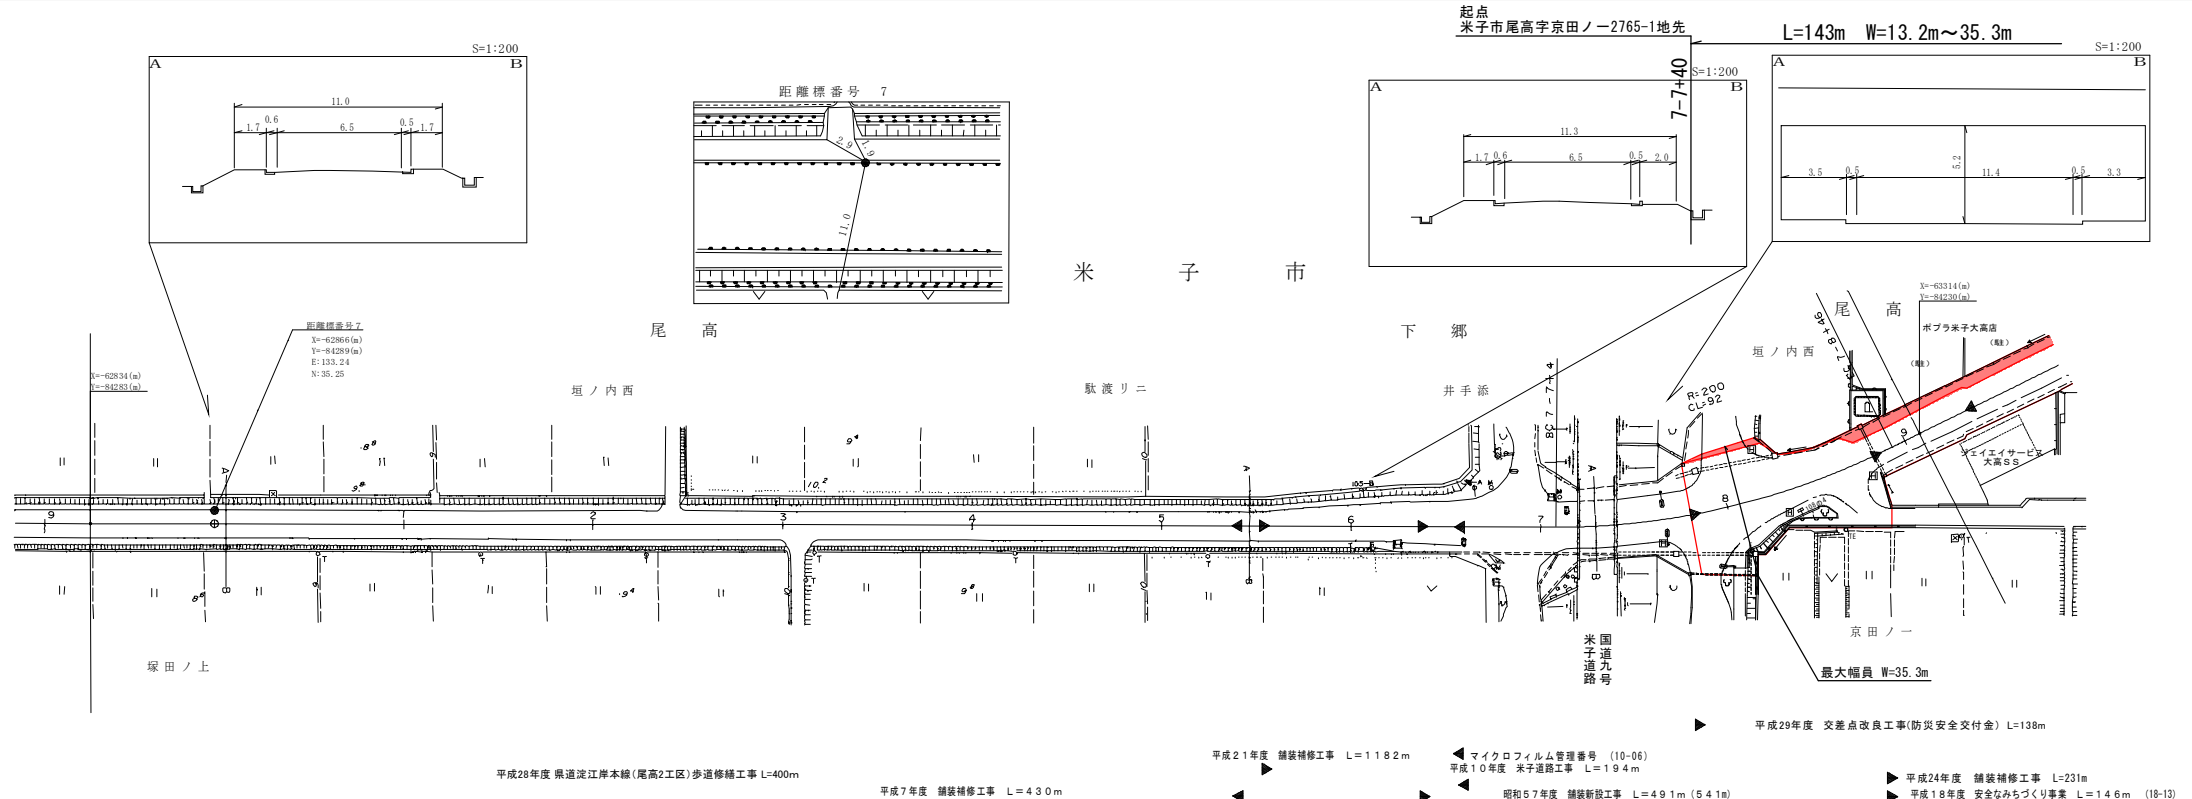


車道幅員		W=6.5		W=5.5	
路面種別		A			
縦断勾配		0.4%	10.9%	0.8%	12.3%
距離程		7-6	7-7	7-8	7-9

有限会社マツモトサーベイコンサルタント  
株式会社アイテック  
株式会社ミット

# 道 路 台 帳 平 面 図


鳥 取 県

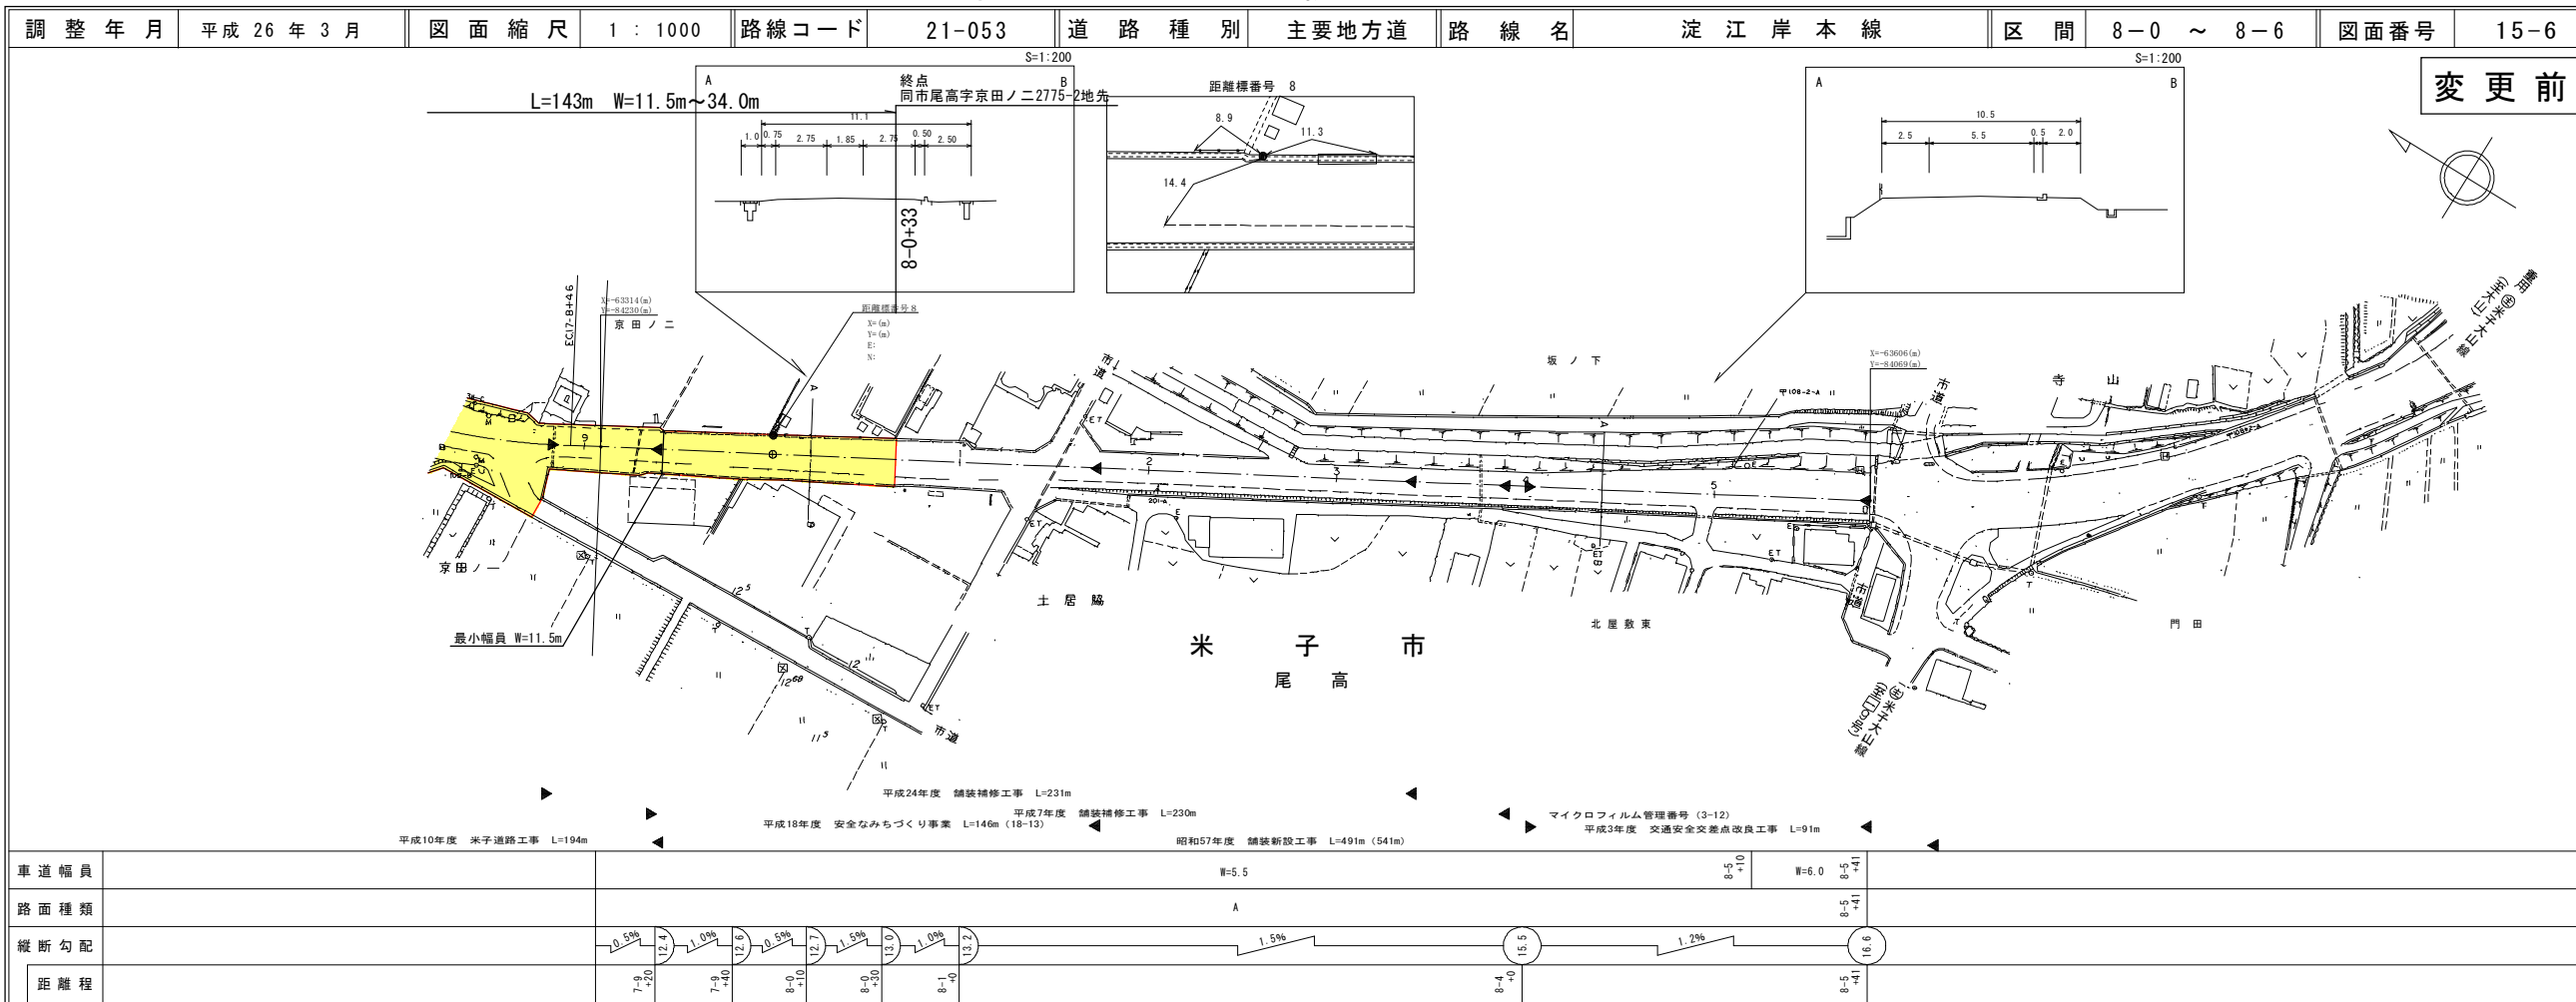

株式会社 アイテック

# 道 路 台 帳 付 図

鳥 取 県

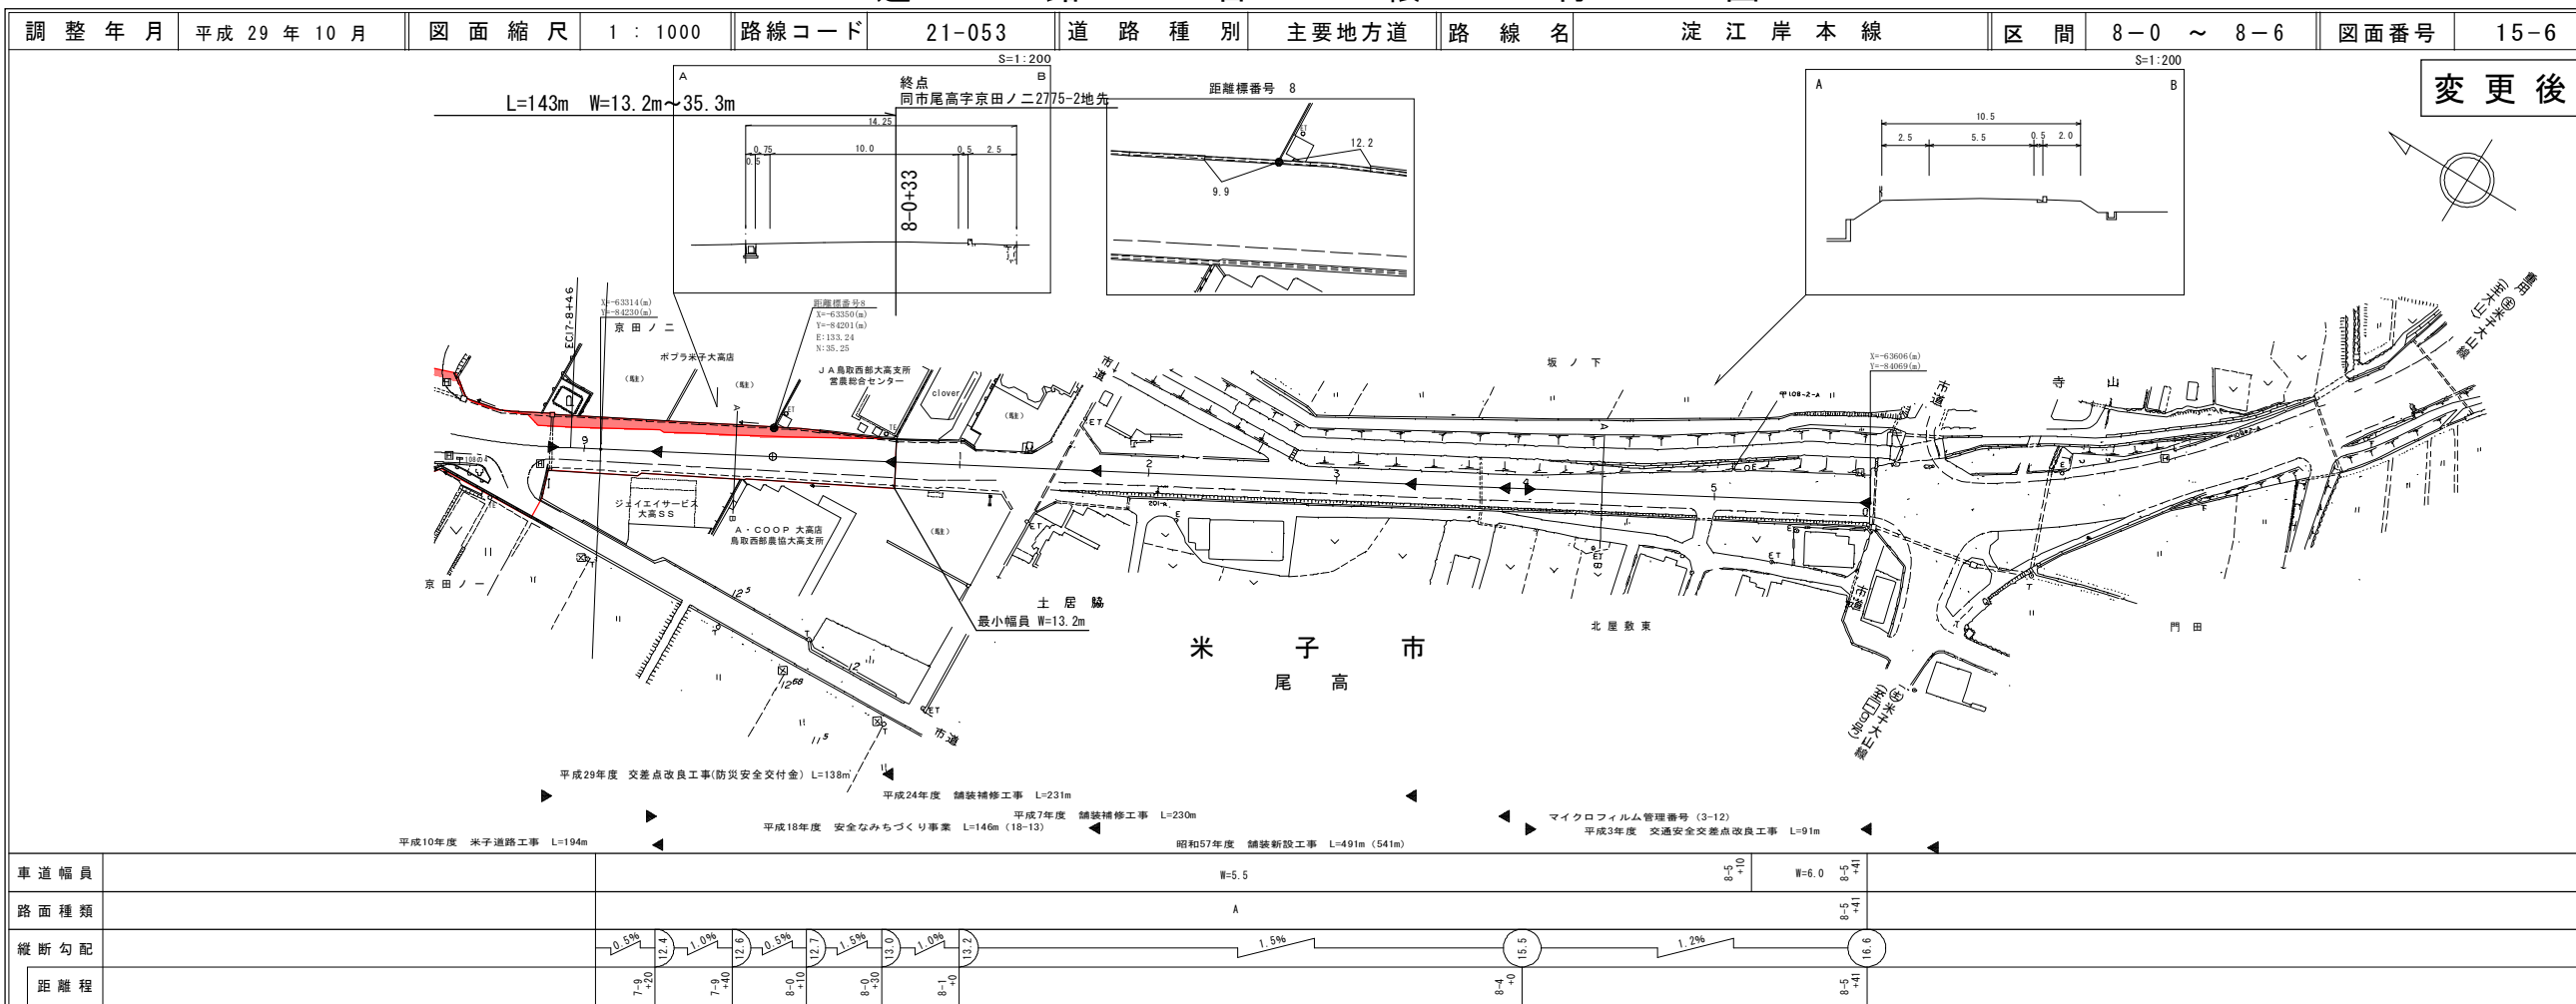

有限会社 マットサーベイコンサルタント  
株式会社 アイテック