


調整年月 令和2年3月 図面縮尺 1:1,000 路線コード 22-269 道路種別 一般県道 路線名 松河原名和線 区間 0-0 ~ 1-0 図面番号 14-1

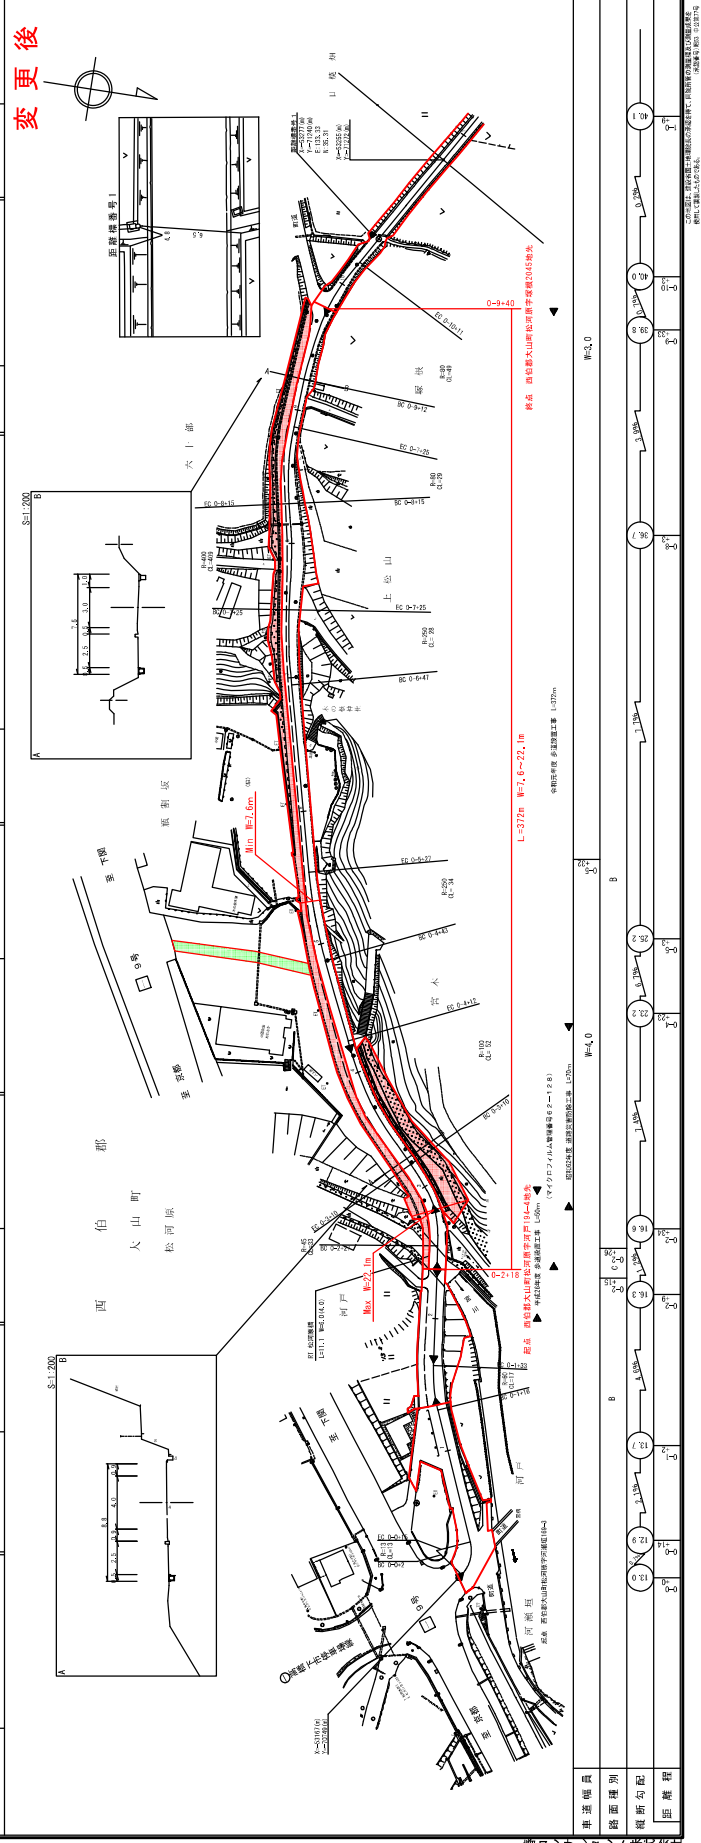

調整年月 令和2年3月 図面縮尺 1:1,000 路線コード 22-269 道路種別 一般県道 路線名 松河原名和線 区間 0-0 ~ 1-0 図面番号 14-1