


道 路 台 帳 平 面 図

鳥 取 県

調整年月	平成22年3月	図面縮尺	1:1000	路線コード	15-180	道路種別	一般国道	路線名	180号	区間	92-6~93-8	図面番号	103-83
------	---------	------	--------	-------	--------	------	------	-----	------	----	-----------	------	--------

変更前

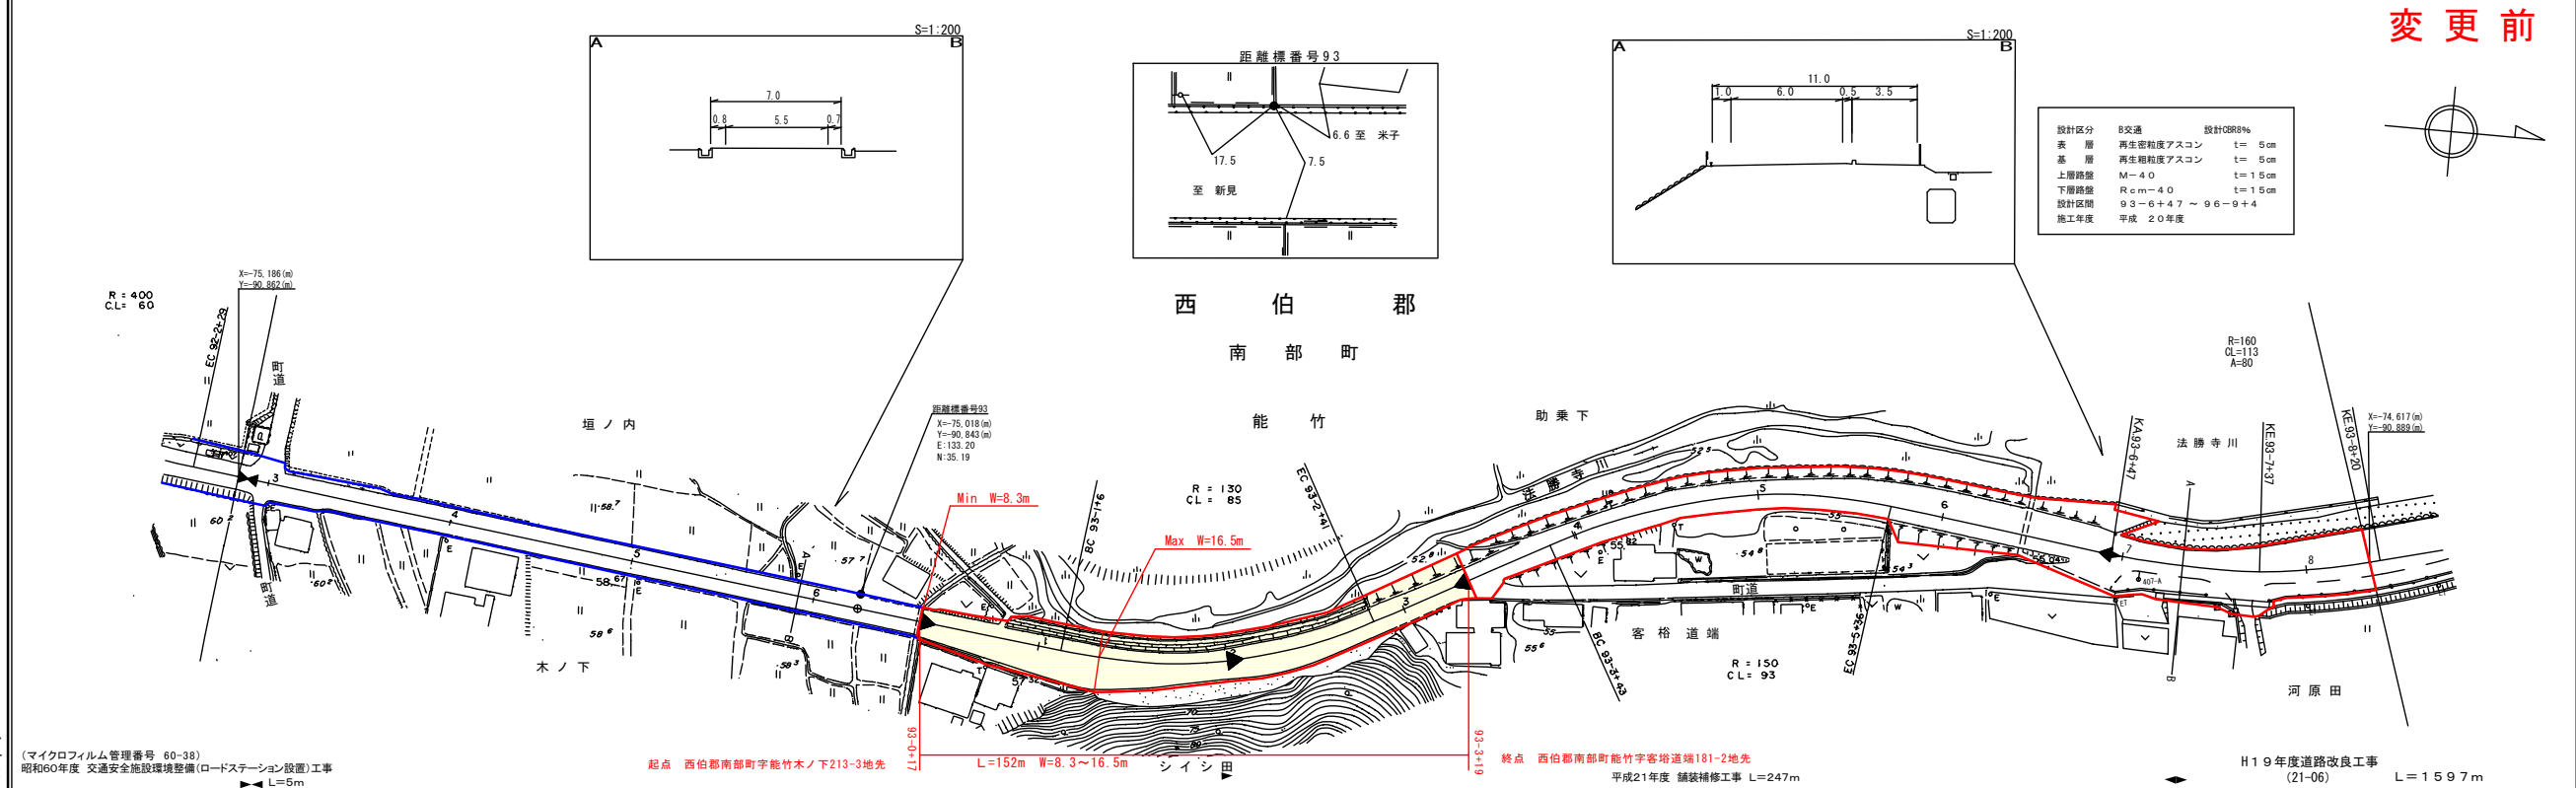

車道幅員	W=5.5	路面種別	A	縦断勾配	1.5%	距離程	L=152m	W=6.0	L=1597m
------	-------	------	---	------	------	-----	--------	-------	---------

アサヒコンサルタント株式会社

(マイクロフィルム管理番号 60-38)
昭和60年度 交通安全施設環境整備(ロードステーション設置)工事
L=5m

起点 西伯郡南部町能竹木ノ下213-3地先
終点 西伯郡南部町能竹字客塔道端181-2地先
平成21年度 舗装補修工事 L=247m


H19年度道路改良工事 (21-06) L=1597m

道 路 台 帳 付 図

鳥 取 県

調整年月	令和2年3月	図面縮尺	1:1000	路線コード	15-180	道路種別	一般国道	路線名	180号	区間	92-6 ~ 93-8	図面番号	103-83
------	--------	------	--------	-------	--------	------	------	-----	------	----	-------------	------	--------

変更後

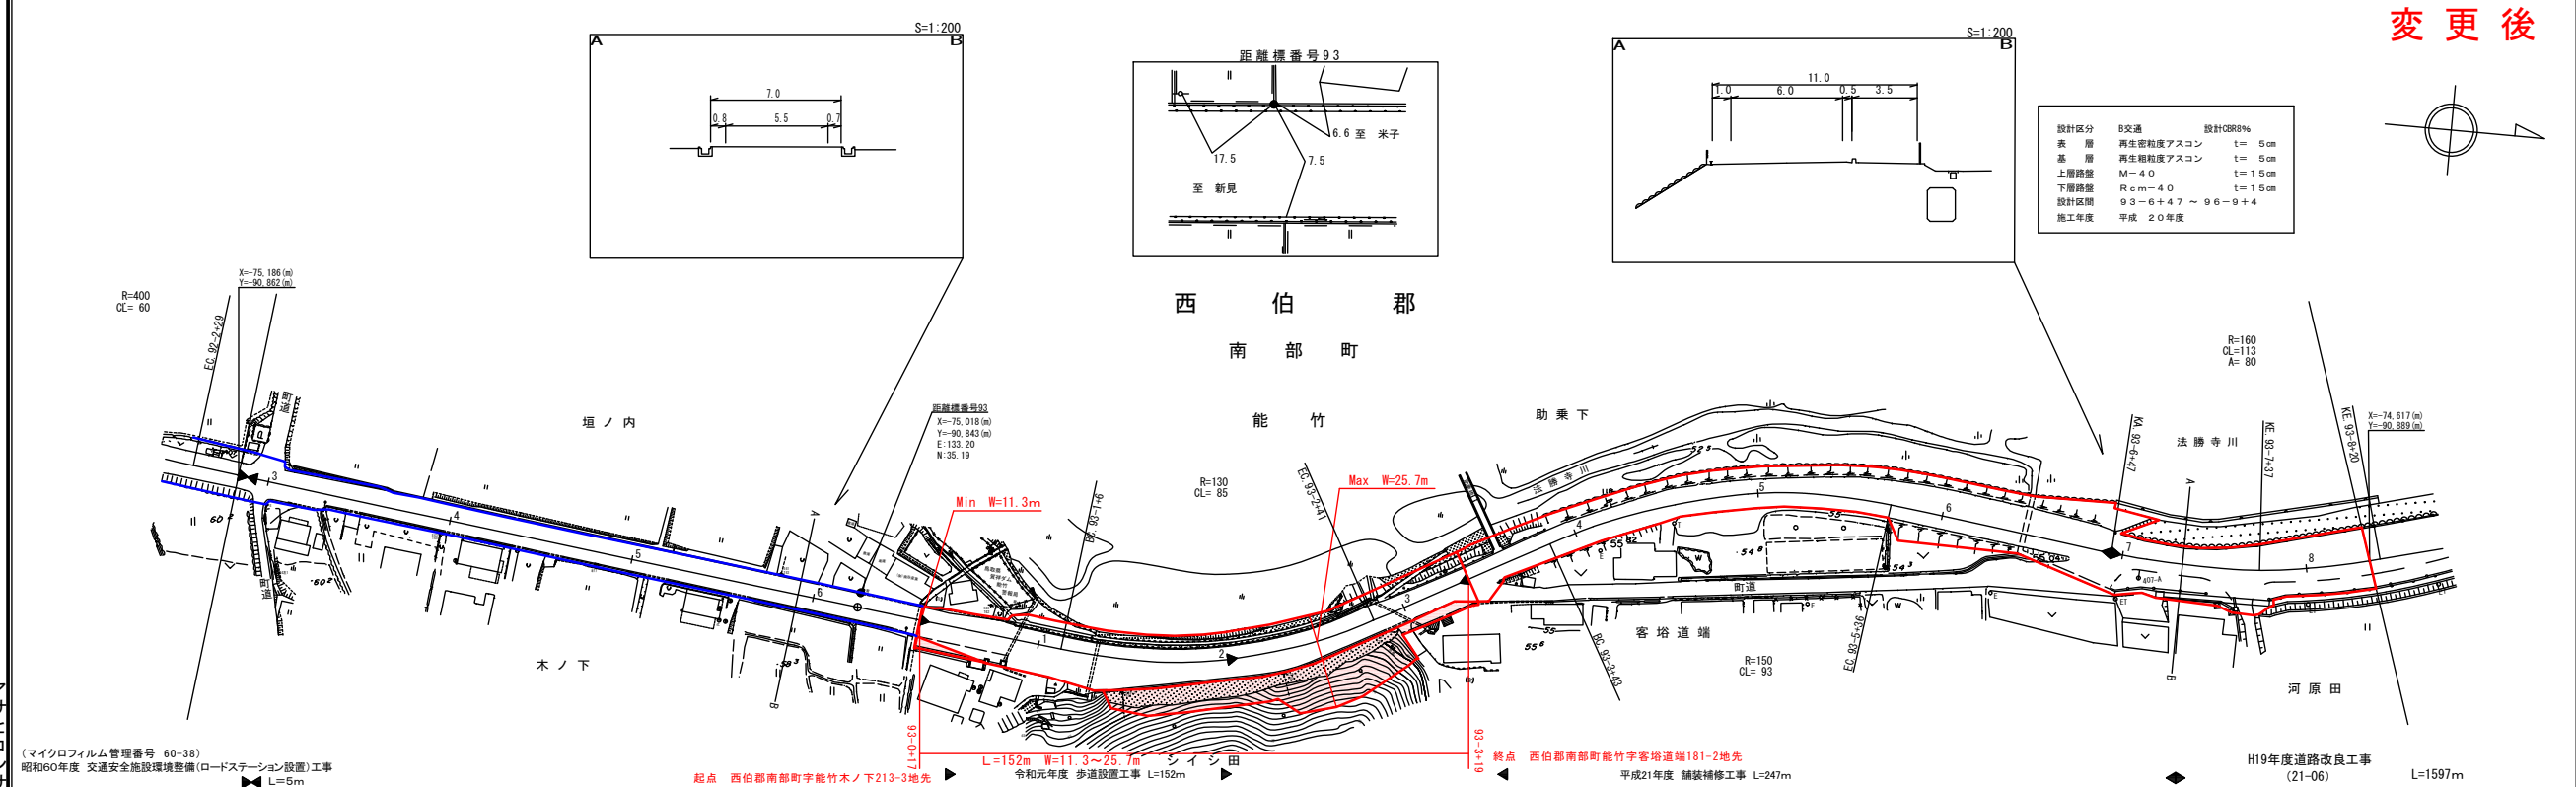

車道幅員	W=5.5	路面種別	A	縦断勾配	1.5%	距離程	L=152m	W=6.0	L=1597m
------	-------	------	---	------	------	-----	--------	-------	---------

アサヒコンサルタント株式会社

(マイクロフィルム管理番号 60-38)
昭和60年度 交通安全施設環境整備(ロードステーション設置)工事
L=5m

起点 西伯郡南部町能竹木ノ下213-3地先
終点 西伯郡南部町能竹字客塔道端181-2地先
令和元年度 歩道設置工事 L=152m
平成21年度 舗装補修工事 L=247m

H19年度道路改良工事 (21-06) L=1597m

