



機械棟平面図

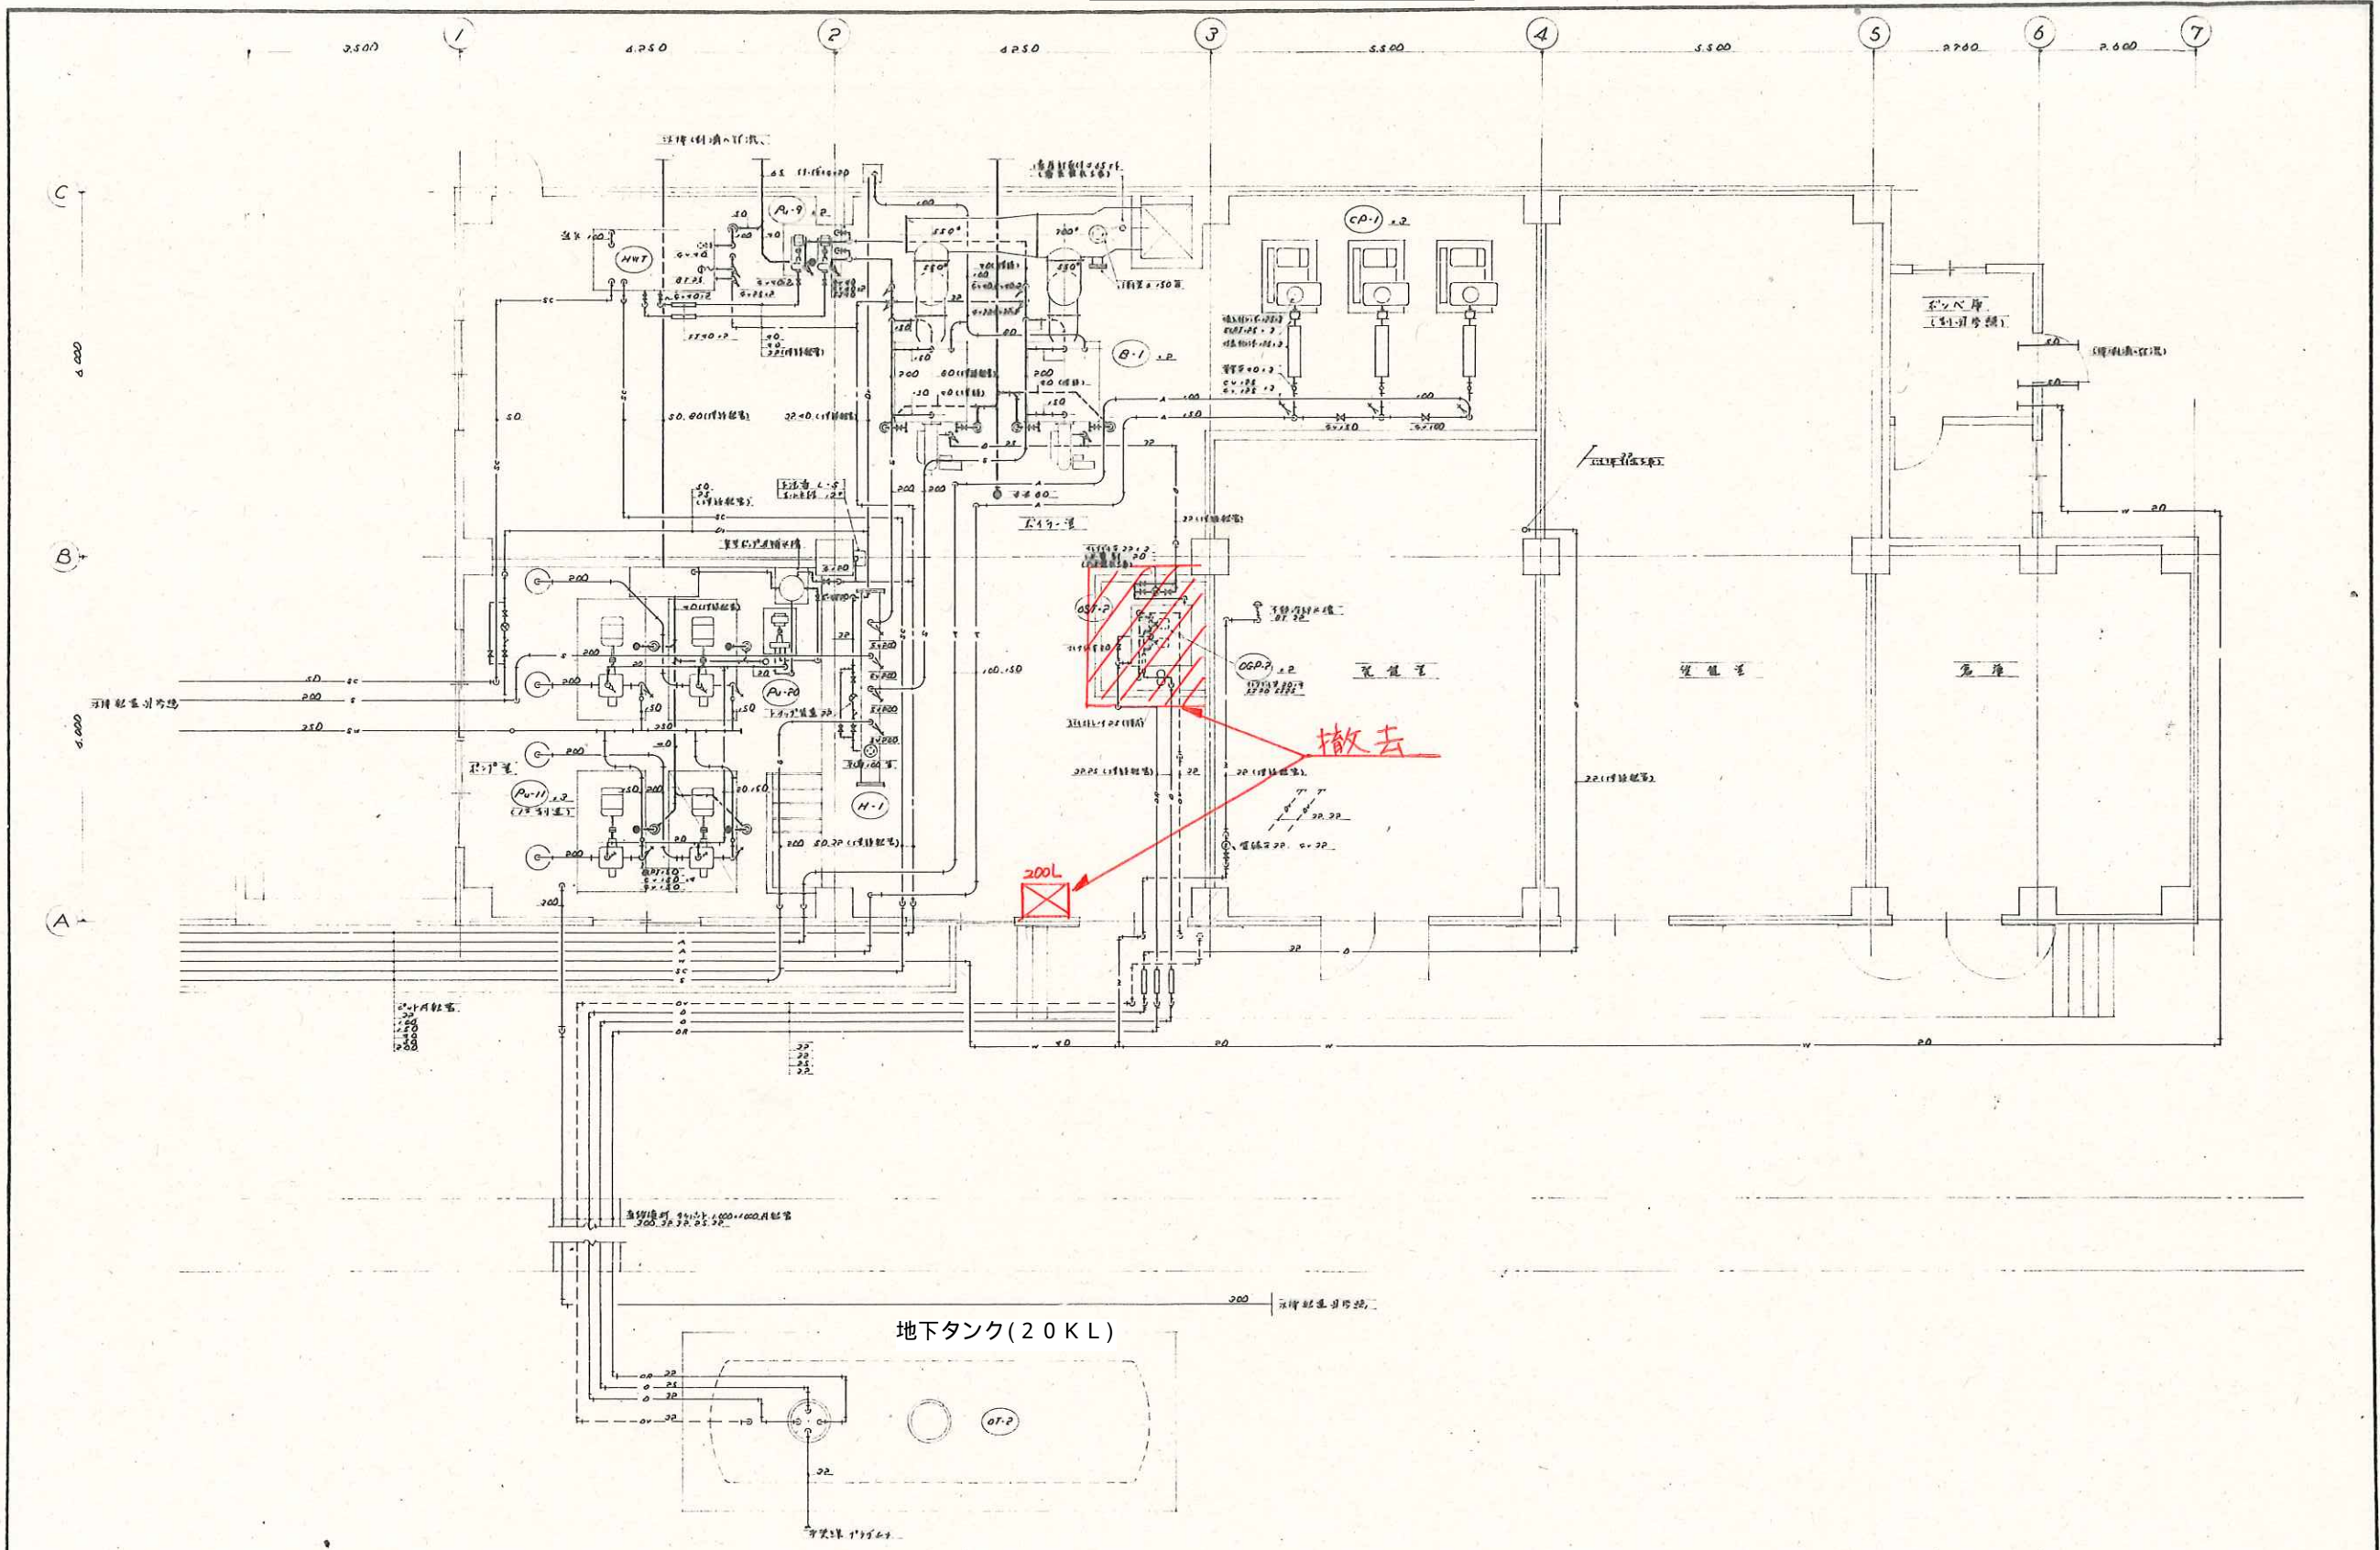

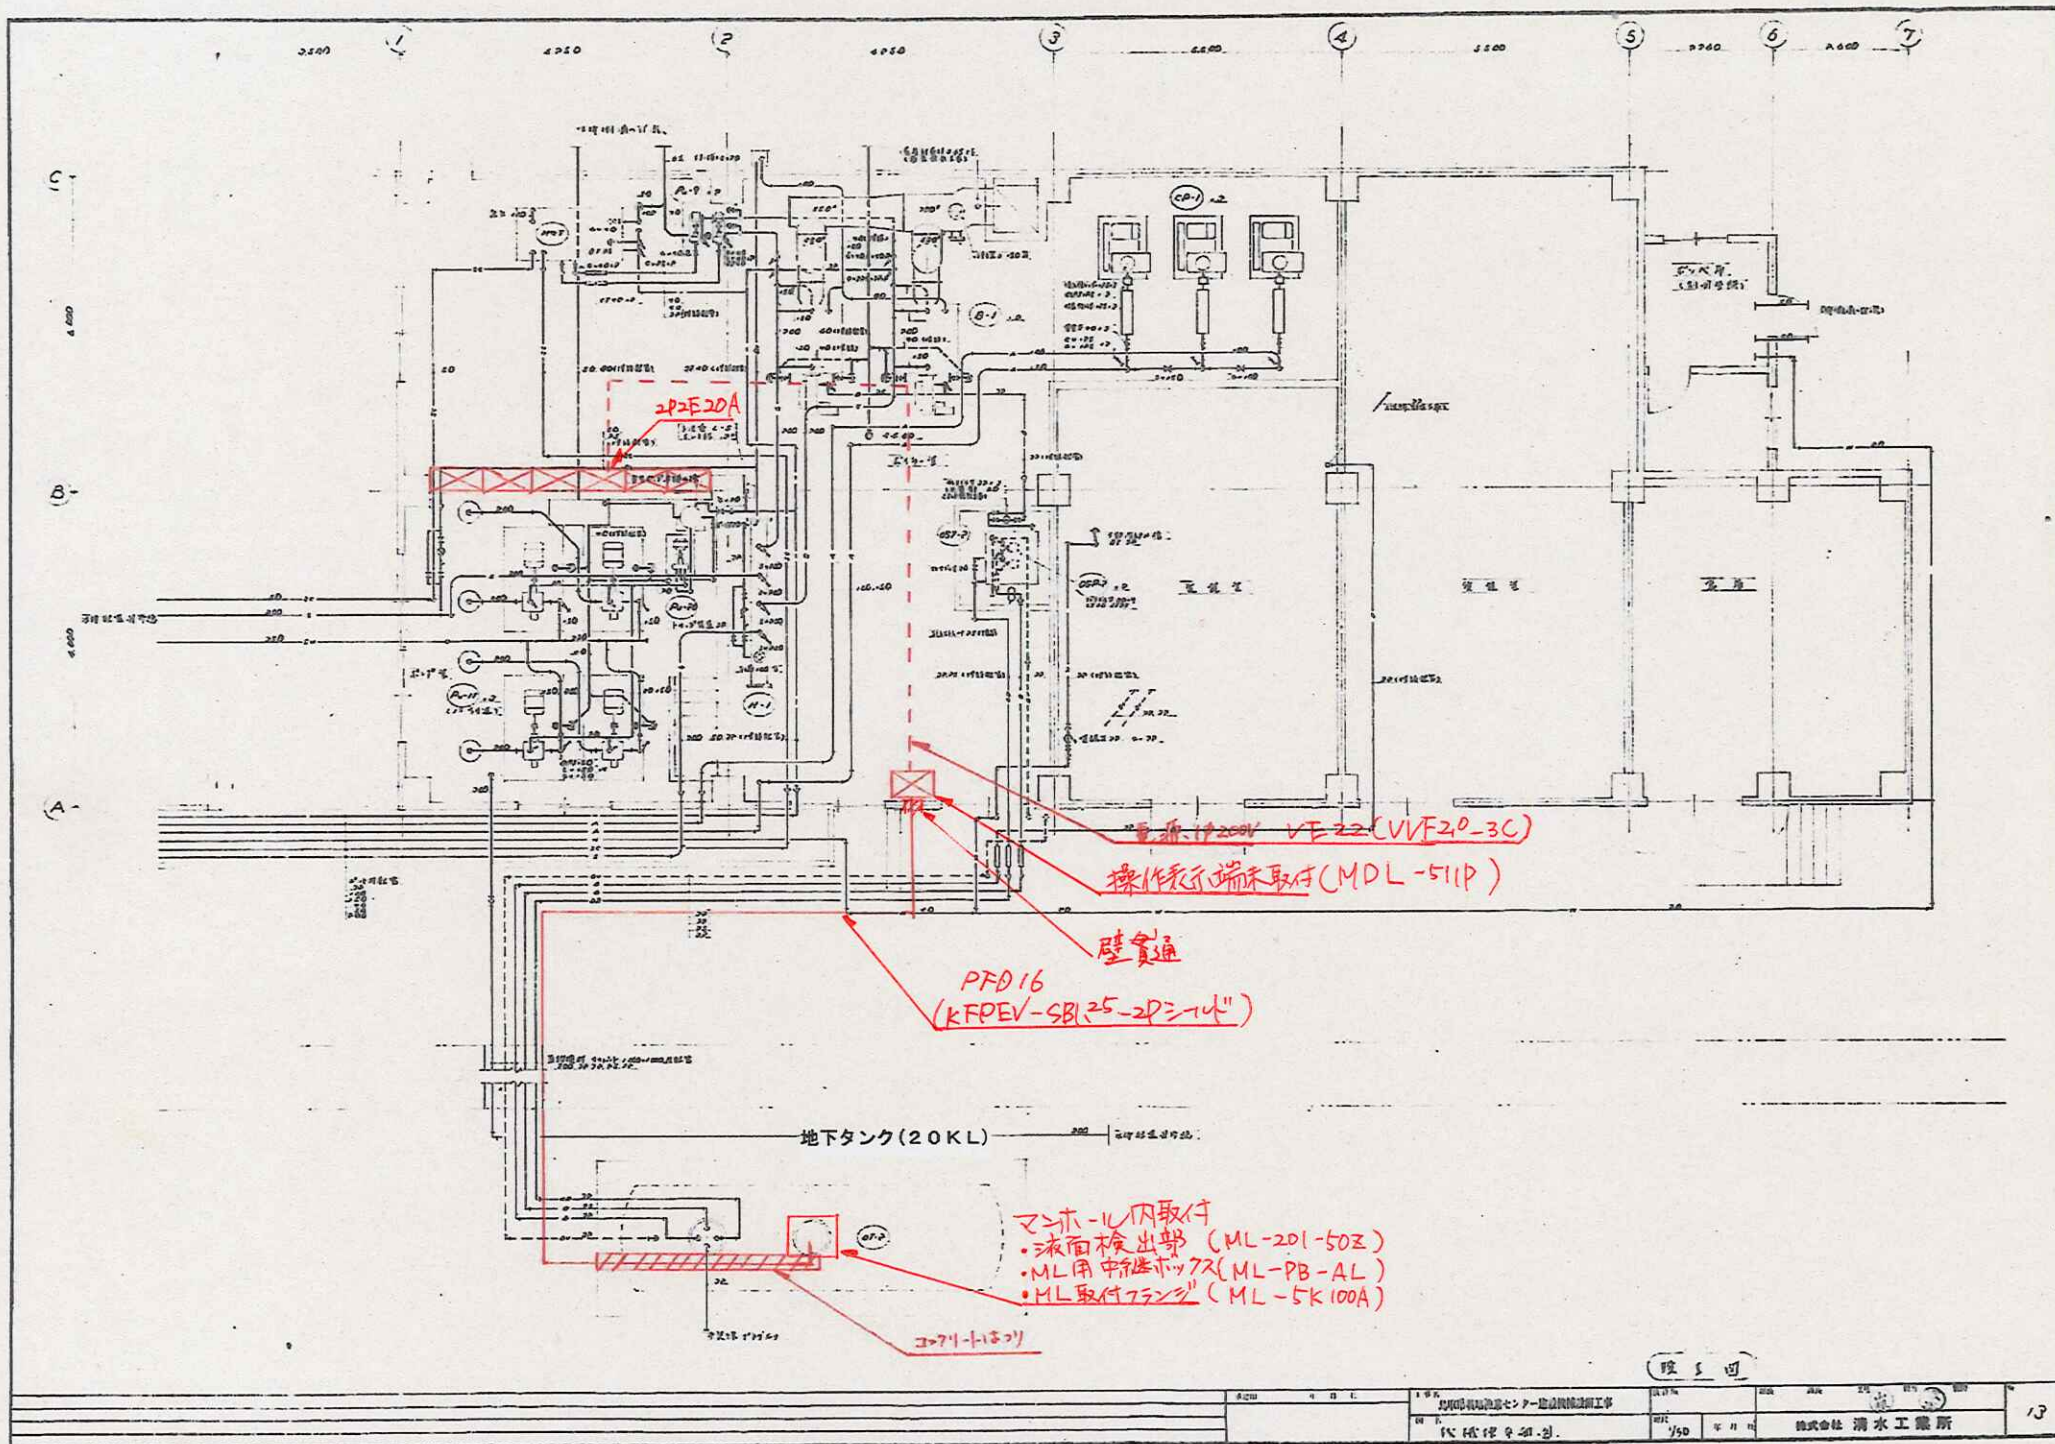

2PF220A

電源VF22(VVF20-3C)
操作表示端末取付(MDL-51P)

壁貫通
PF016
(KFPEV-SBL25-2P314")

地下タンク(20KL)

- マンホール内取付
- ・液面検出部 (ML-201-50Z)
 - ・ML用中継ボックス (ML-PB-AL)
 - ・ML取付ファンシ (ML-5K100A)

コブナ11307

図 5 回