


天神浄化センター一般平面図

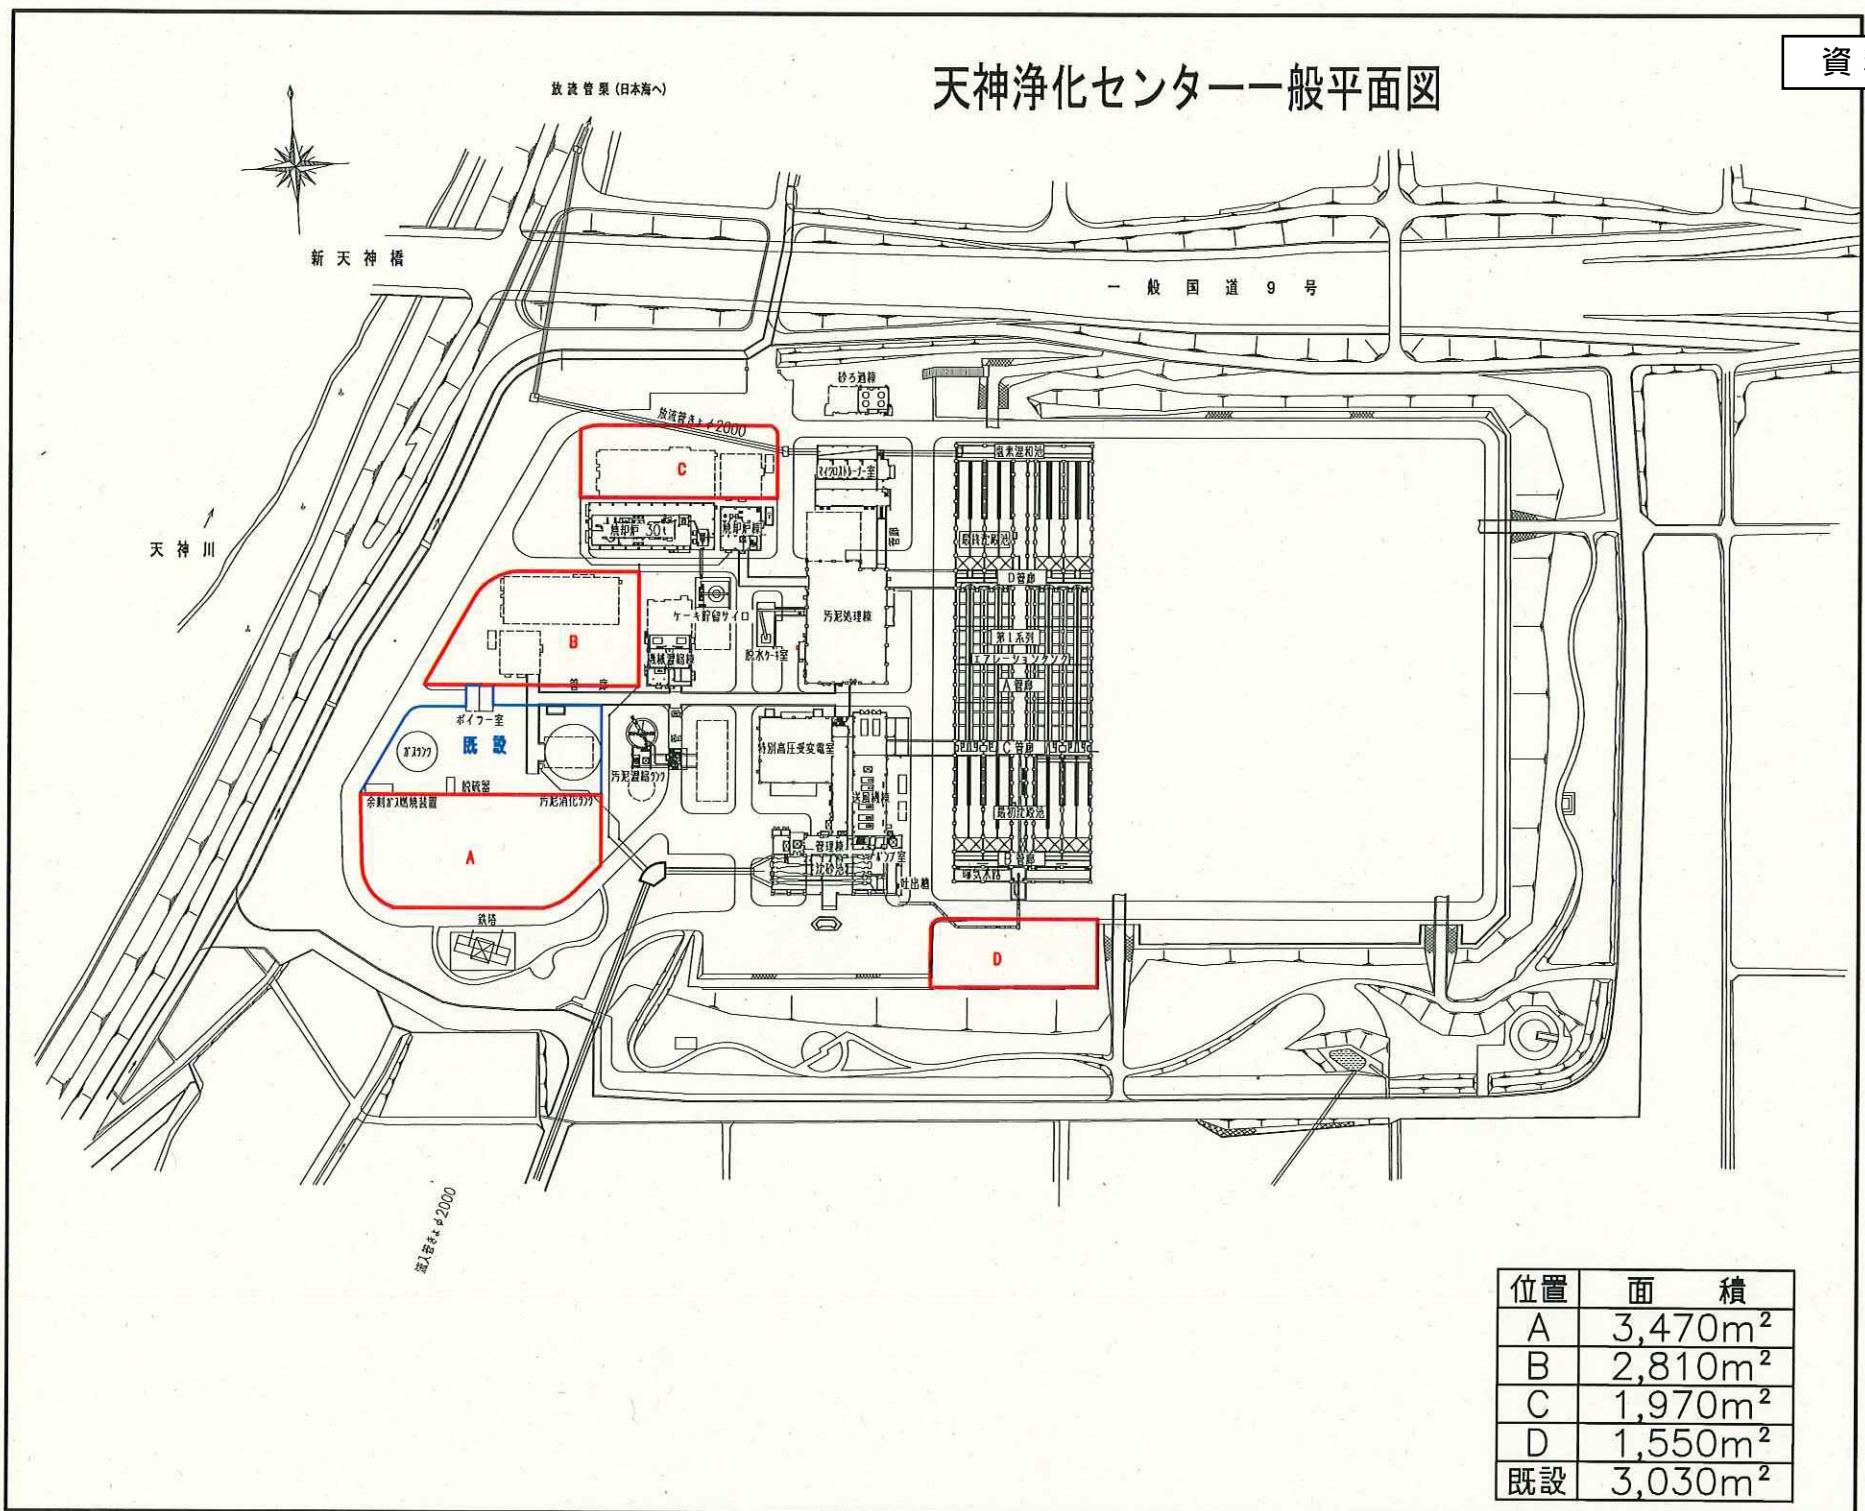

位置	面積
A	3,470m ²
B	2,810m ²
C	1,970m ²
D	1,550m ²
既設	3,030m ²