


道 路 台 帳 付 図

鳥 取 県

調整年月	平成23年3月	図面縮尺	1:1000	路線コード	21-40	道路種別	主要地方道	路線名	智頭用瀬線	区間	1-3 ~ 2-2	図面番号	29-2
------	---------	------	--------	-------	-------	------	-------	-----	-------	----	-----------	------	------

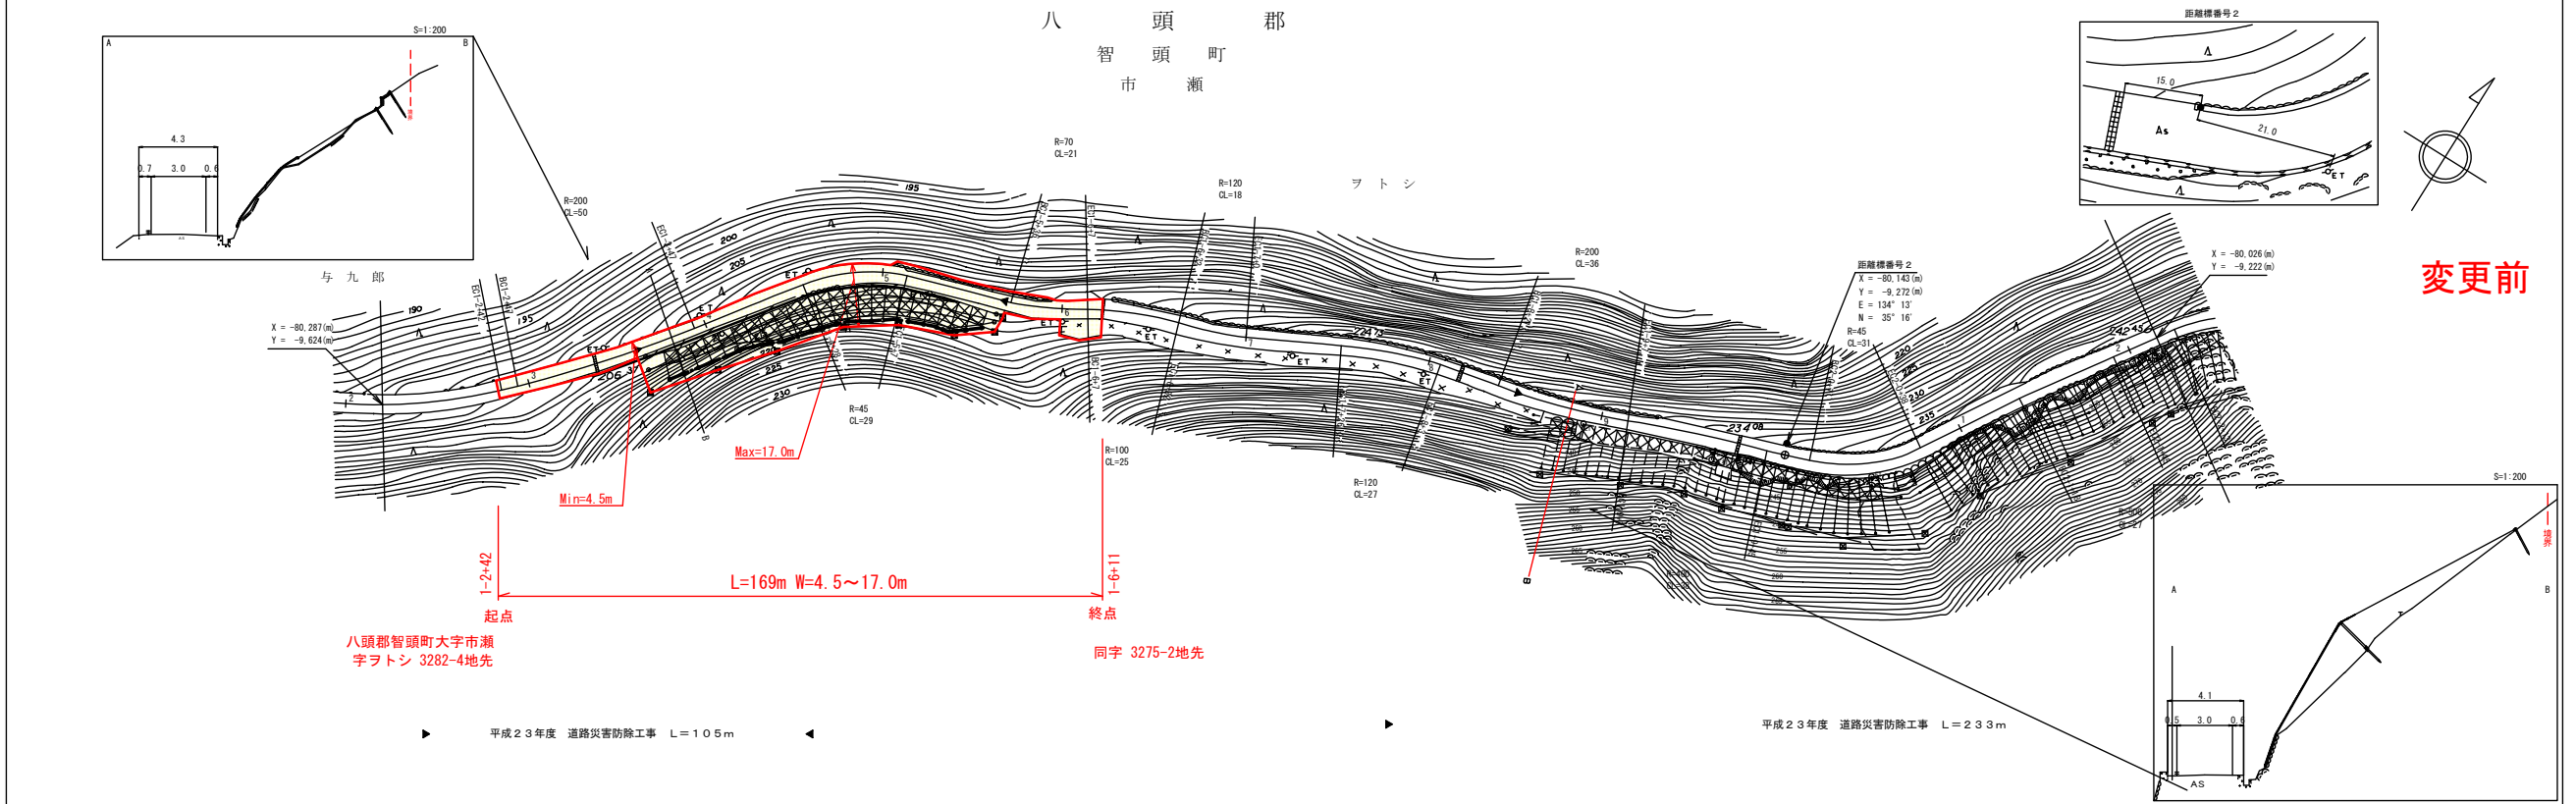


この地図は、建設省国土院の承認を得て、同院所管の測量標及び測量成果を
使用して図製したものである。(承認番号) 昭59. 中出第44号

道 路 台 帳 付 図

鳥 取 県

調整年月	令和3年3月	図面縮尺	1:1000	路線コード	21-40	道路種別	主要地方道	路線名	智頭用瀬線	区間	1-3 ~ 2-2	図面番号	29-2
------	--------	------	--------	-------	-------	------	-------	-----	-------	----	-----------	------	------

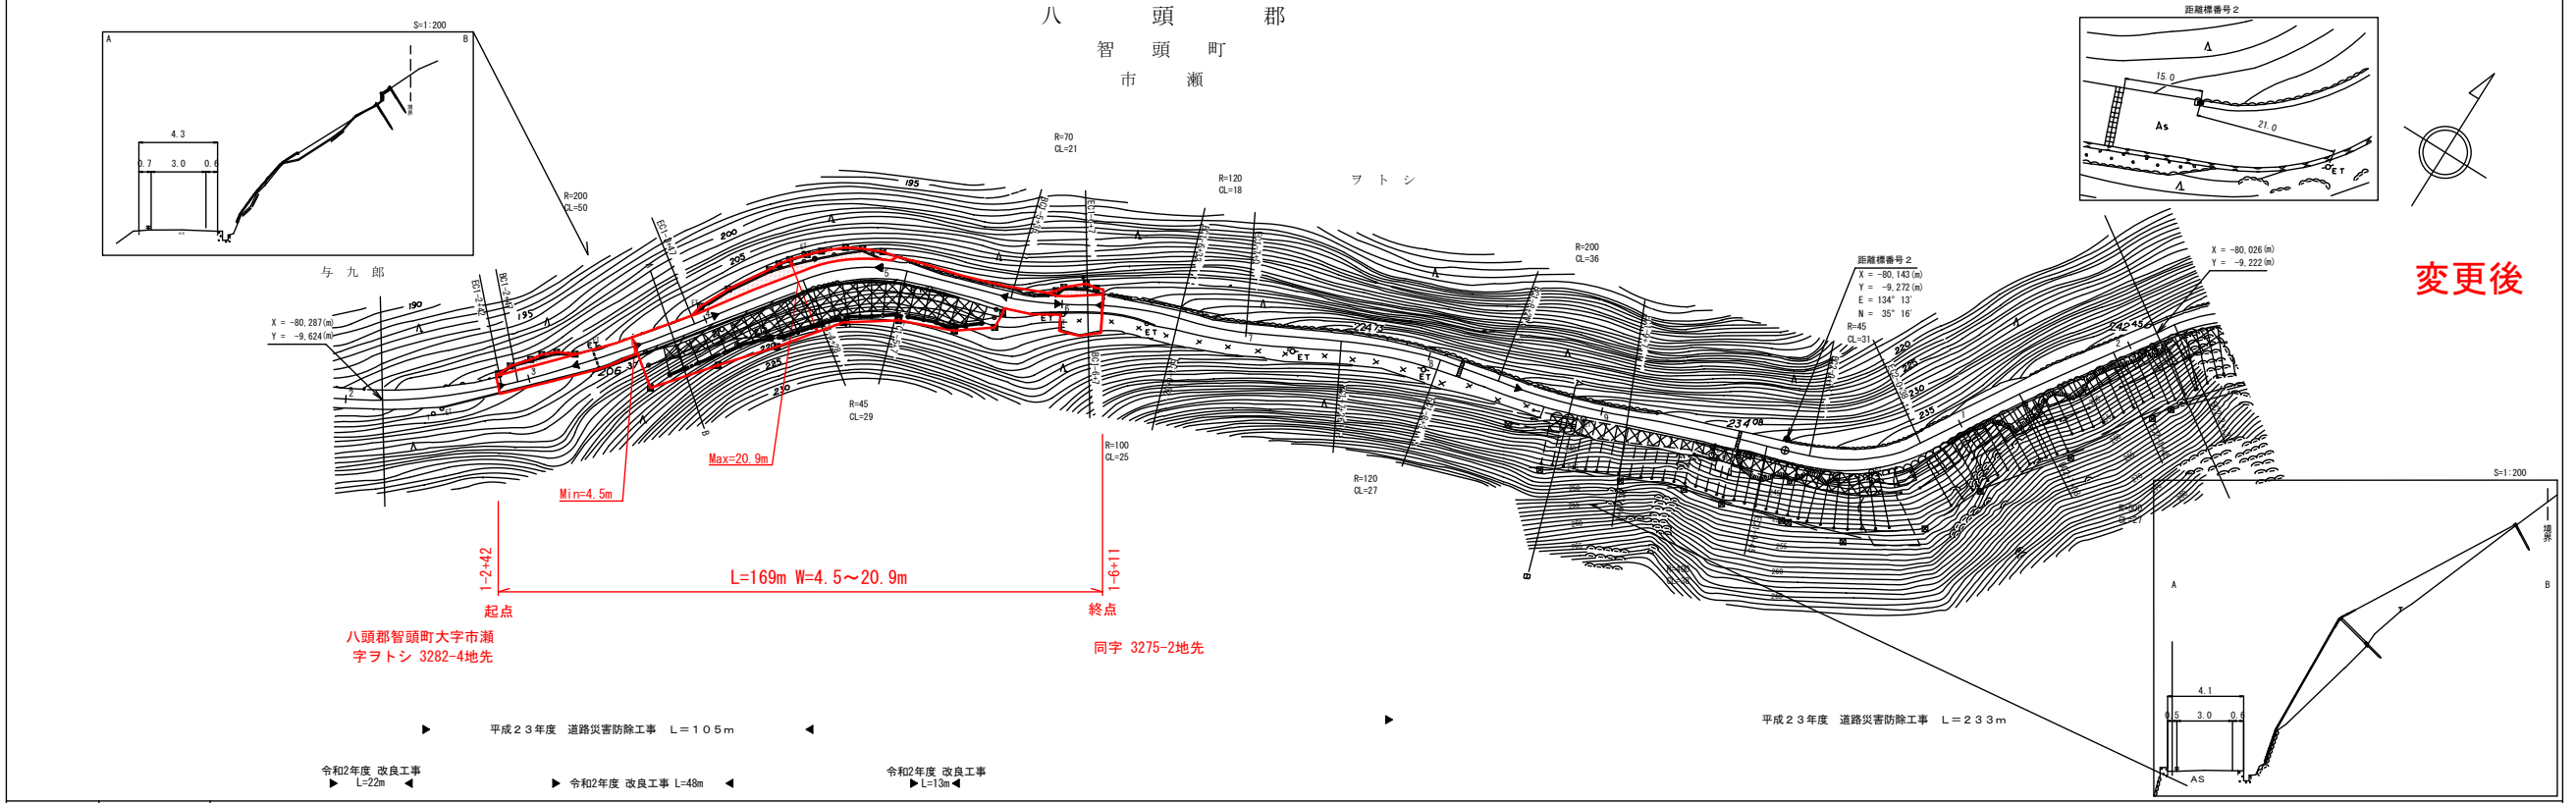


この地図は、建設省国土院の承認を得て、同院所管の測量標及び測量成果を
使用して図製したものである。(承認番号) 昭59. 中出第44号

道 路 台 帳 付 図

鳥 取 県

調整年月	平成23年3月	図面縮尺	1:1000	路線コード	21-40	道路種別	主要地方道	路線名	智頭用瀬線	区間	2-3~3-0	図面番号	29-3
------	---------	------	--------	-------	-------	------	-------	-----	-------	----	---------	------	------

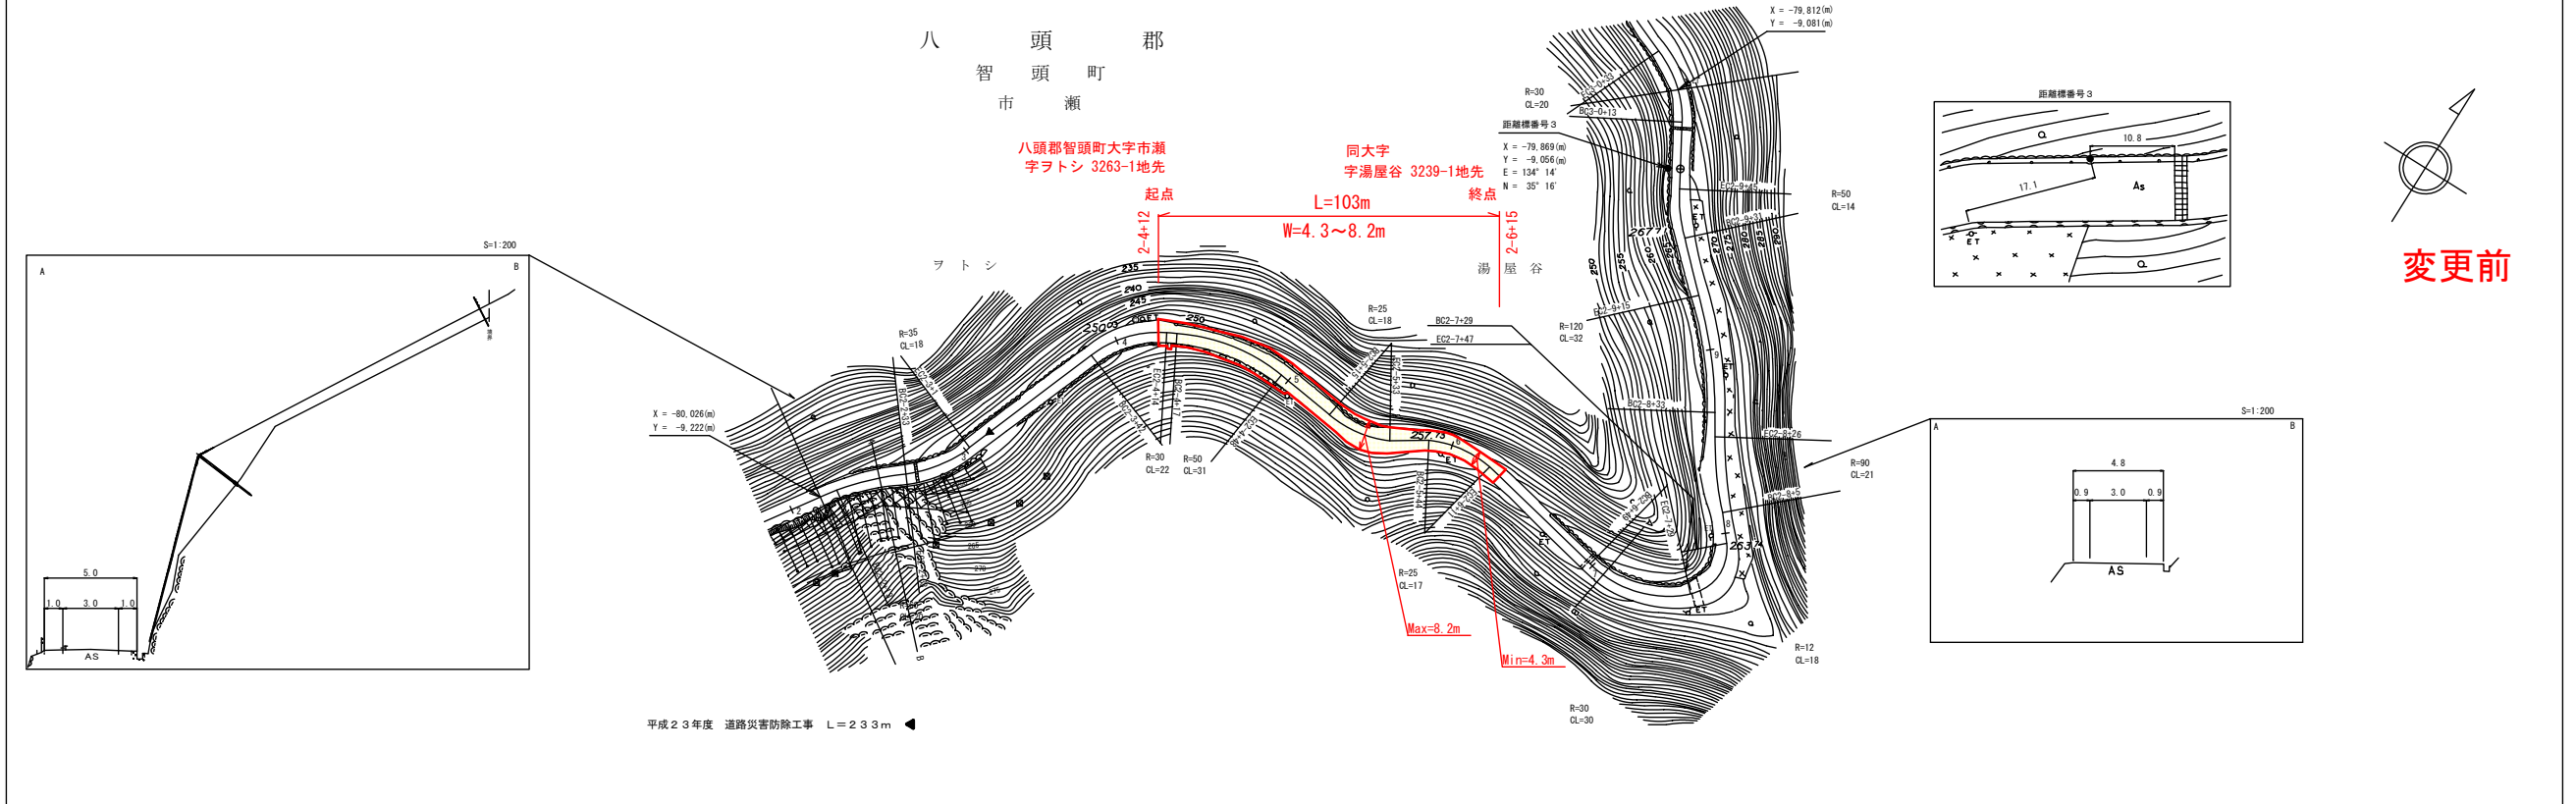


有限会社 地域技研	車道幅員												
	路面種別												
	縦断勾配												
	距離程												

この地図は、建設省国土地理院長の承認を得て、同院所管の測量標及び測量成果を
使用して図製したものである。(承認番号) 昭55、中出第44号

道 路 台 帳 付 図

鳥 取 県

調整年月	令和3年3月	図面縮尺	1:1000	路線コード	21-40	道路種別	主要地方道	路線名	智頭用瀬線	区間	2-3~3-0	図面番号	29-3
------	--------	------	--------	-------	-------	------	-------	-----	-------	----	---------	------	------

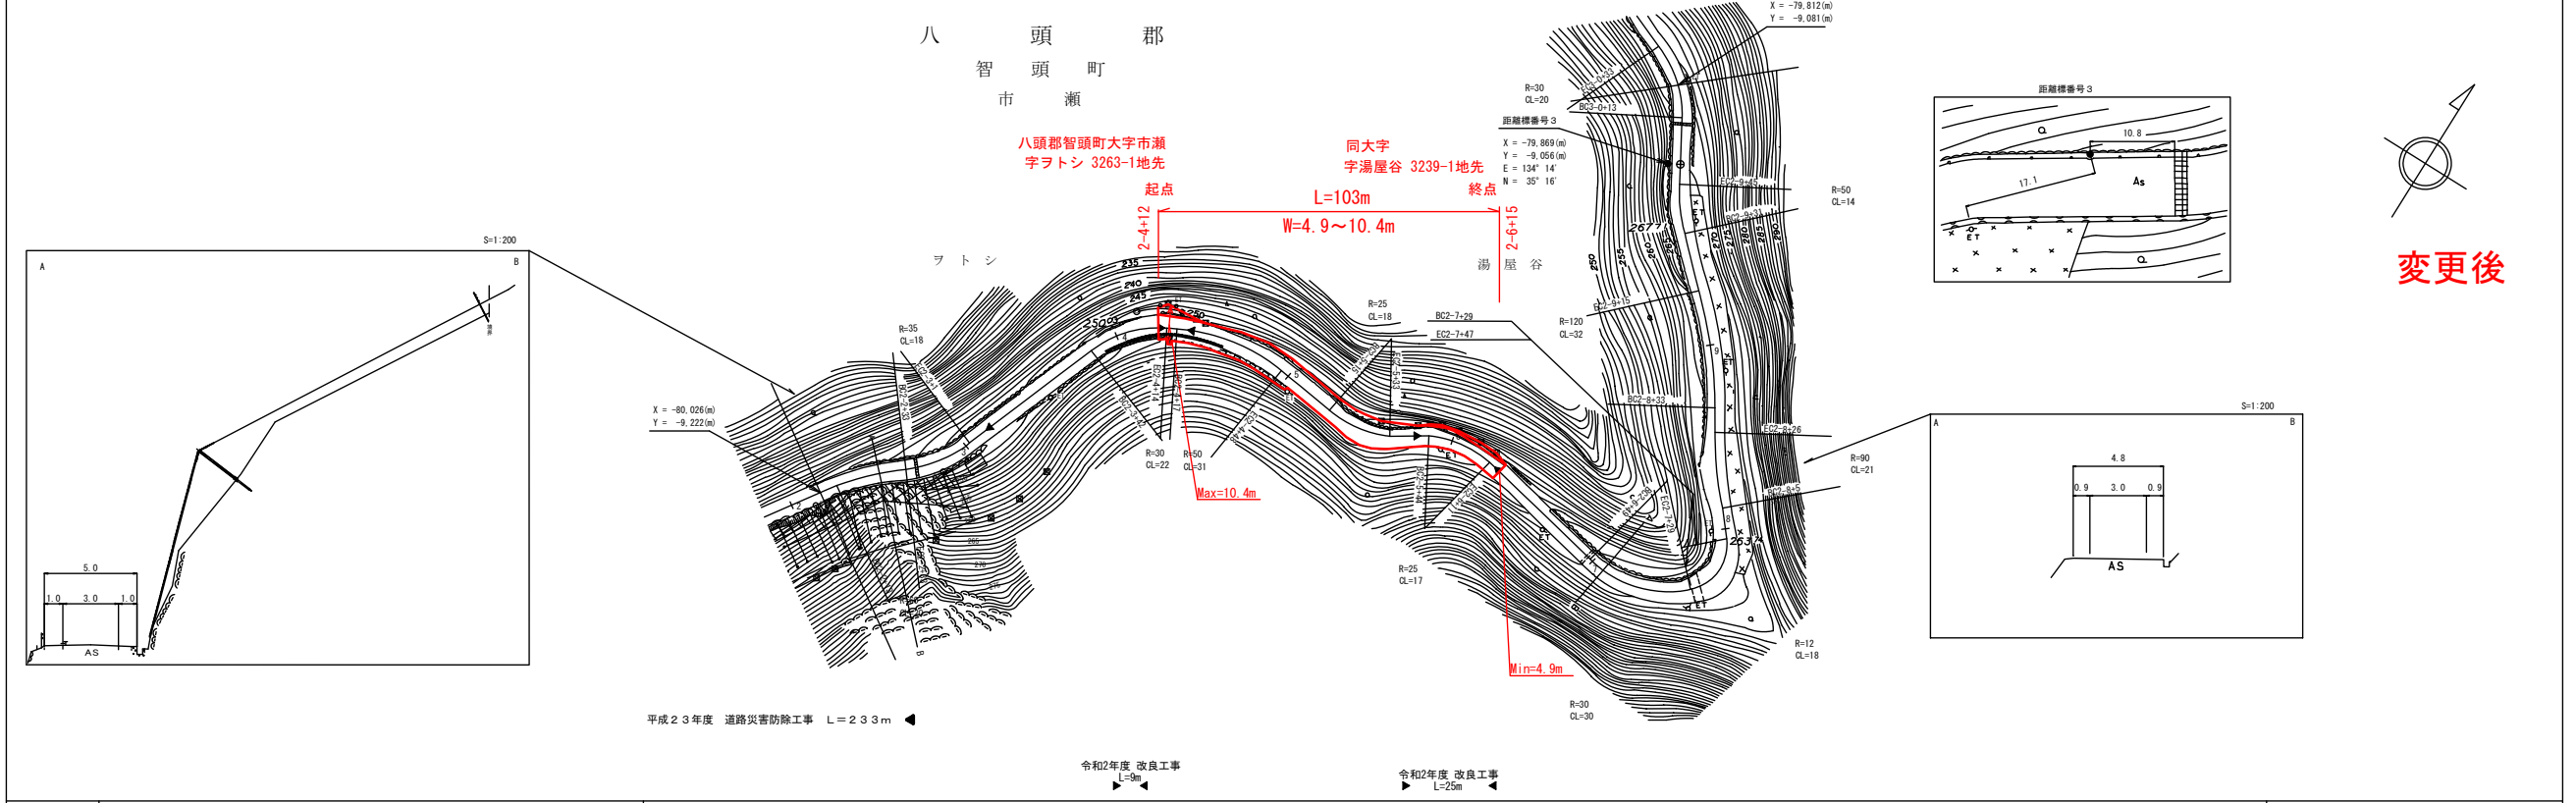


有限会社 地域技研	車道幅員												
	路面種別												
	縦断勾配												
	距離程												

この地図は、建設省国土地理院長の承認を得て、同院所管の測量標及び測量成果を
使用して図製したものである。(承認番号) 昭55、中出第44号

道 路 台 帳 付 図

鳥 取 県

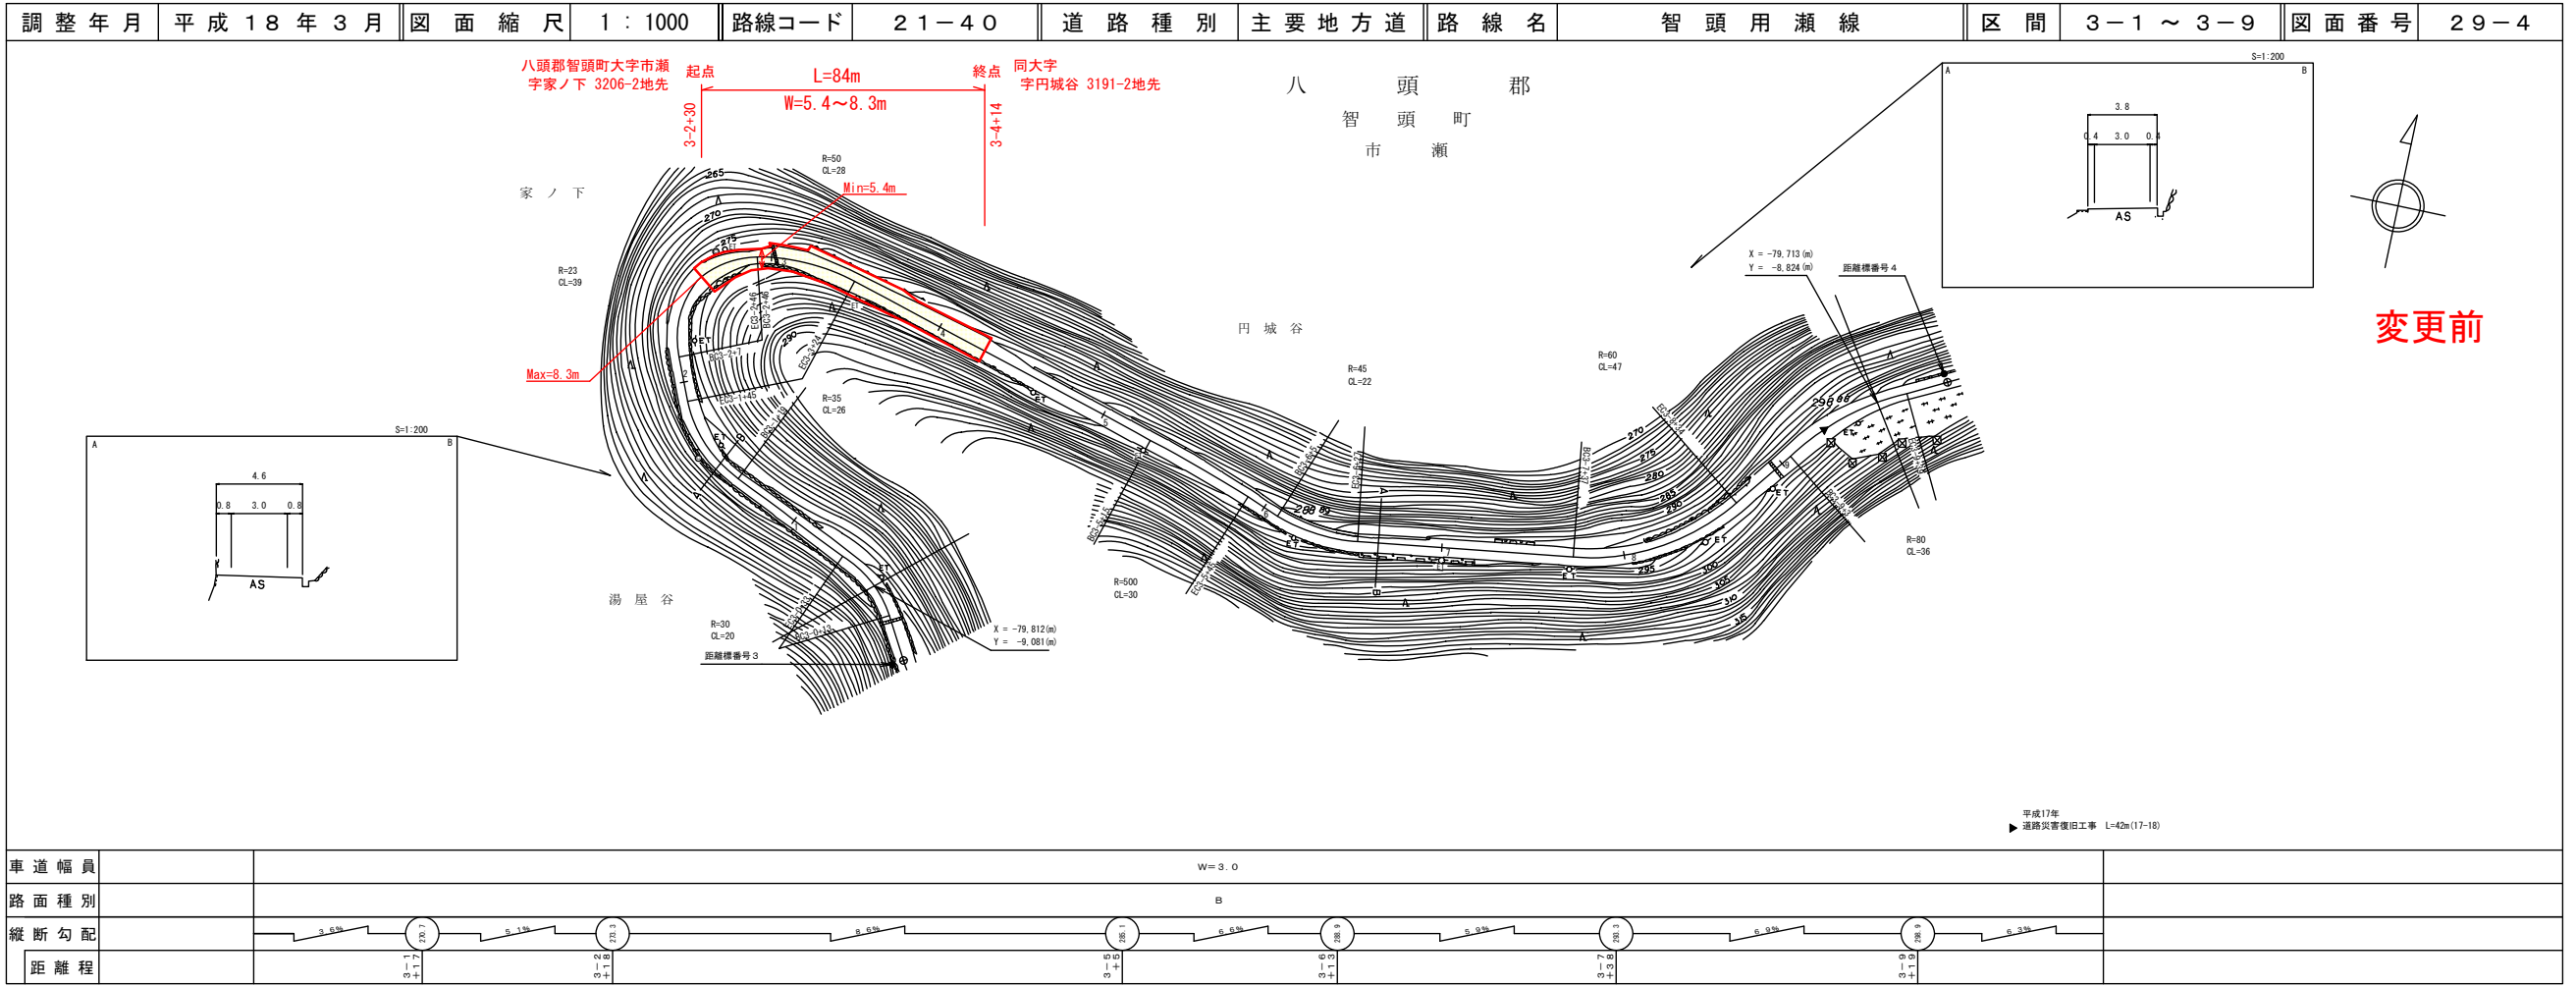


株式会社山陰都市開発研究所

この地図は、建設省国土院の承認を得て、同院所管の測量機及び測量成果を
使用して製図したものである。(承認番号) 昭55、中出第44号

道 路 台 帳 付 図

鳥 取 県

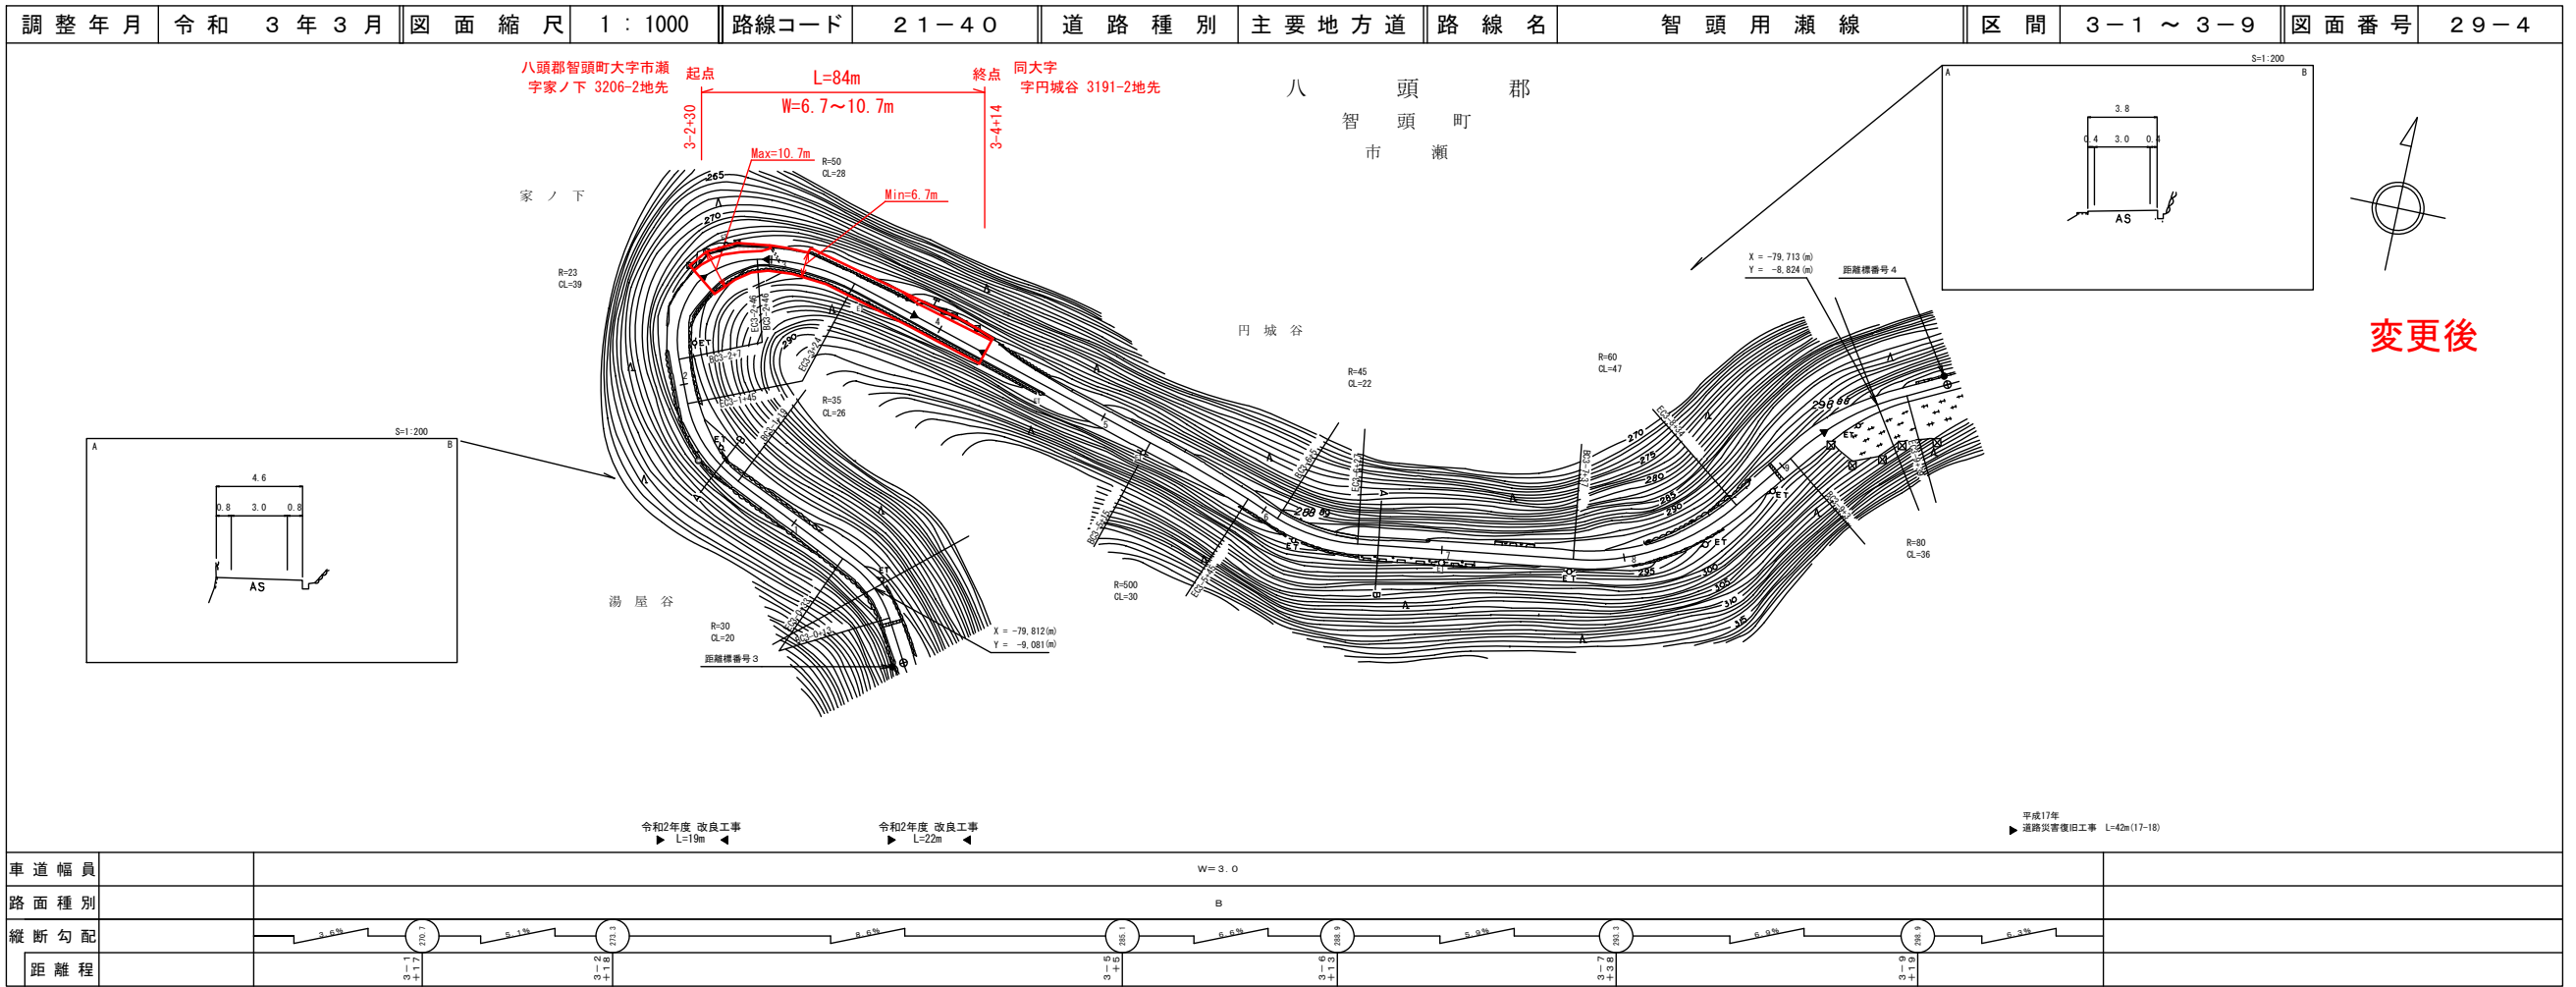


株式会社山陰都市開発研究所

この地図は、建設省国土院の承認を得て、同院所管の測量機及び測量成果を
使用して製図したものである。(承認番号) 昭55、中出第44号

道 路 台 帳 付 図

鳥 取 県

調整年月	平成 26 年 3 月	図面縮尺	1 : 1000	路線コード	21-40	道路種別	主要地方道	路線名	智頭用瀬線	区間	4-8 ~ 5-6	図面番号	29-6
------	-------------	------	----------	-------	-------	------	-------	-----	-------	----	-----------	------	------

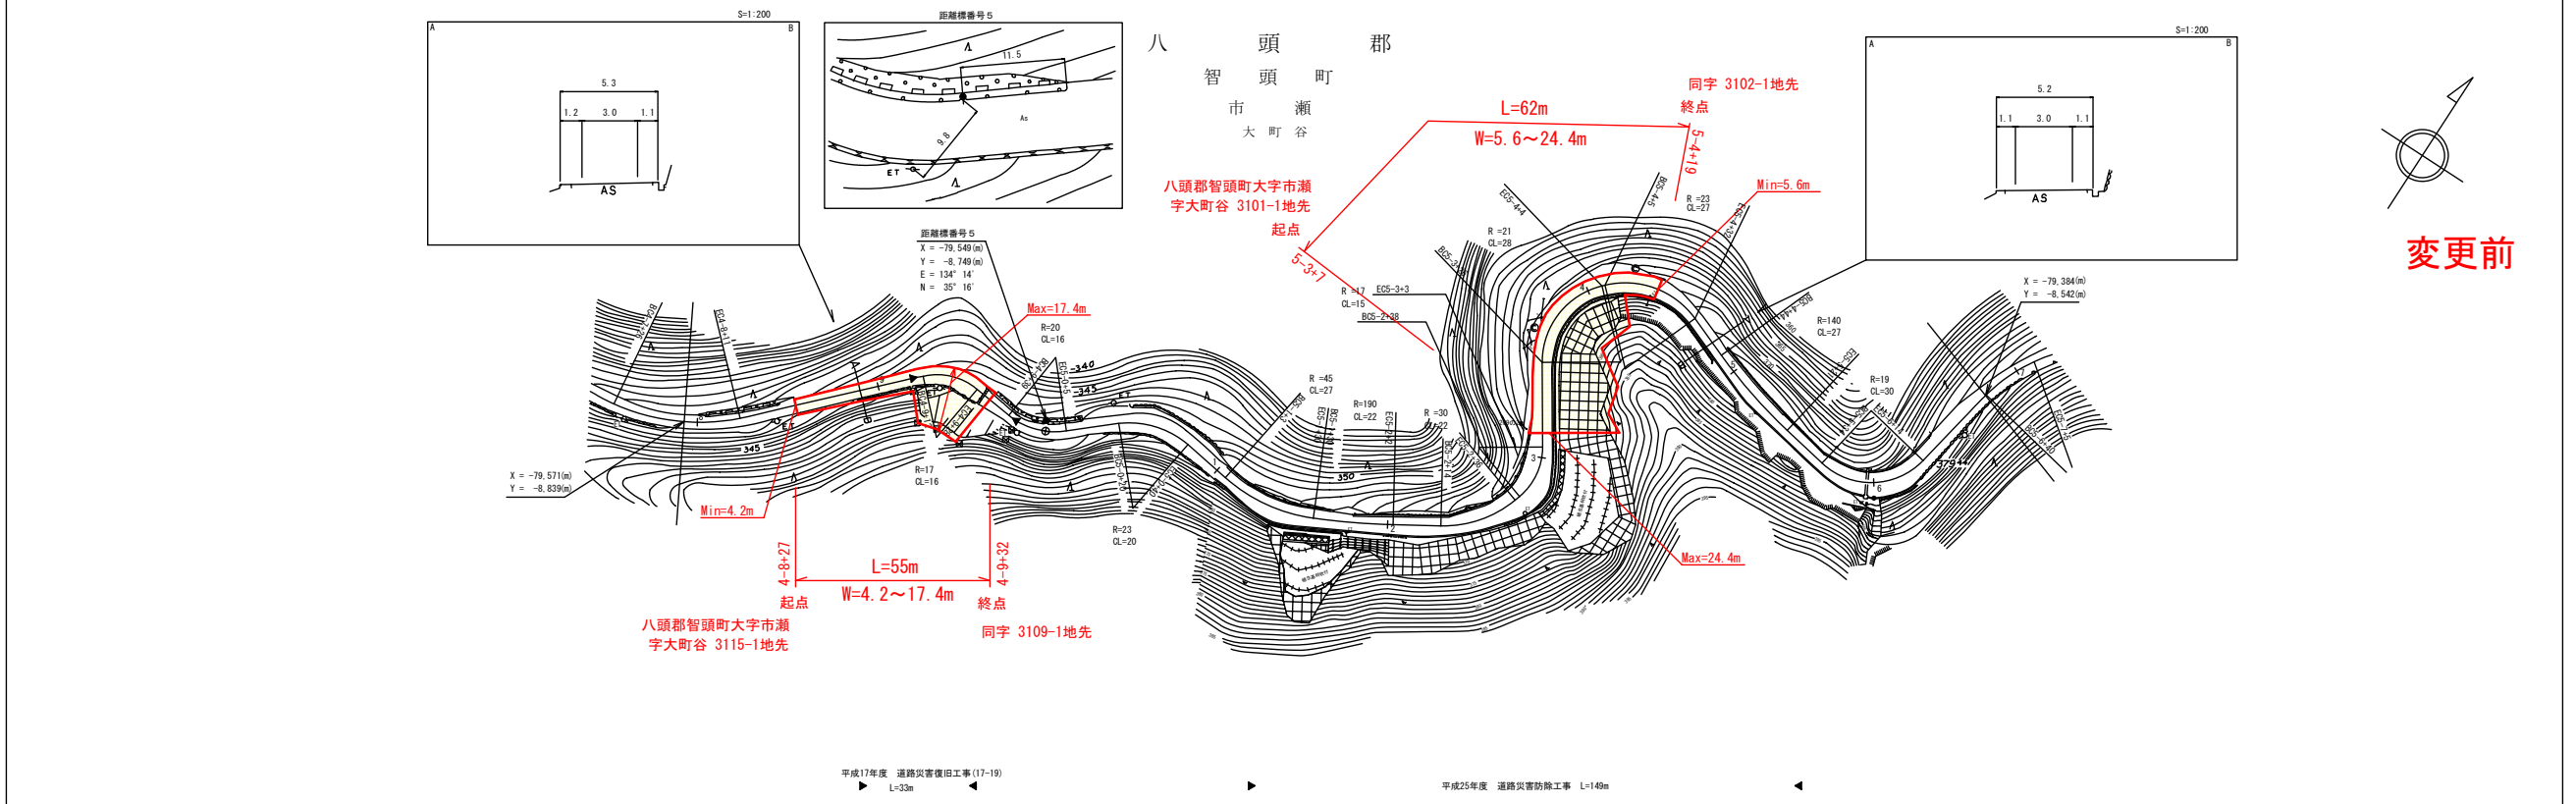

車道幅員													
路面種別													
縦断勾配													
距離程													


アサヒコンサルタント株式会社

この地図は、建設省国土院の承認を得て、同院所管の測量機及び測量成果を
使用して図製したものである。(測量番号) 昭55. 中出第44号

道 路 台 帳 付 図

鳥 取 県

調整年月	令和 3 年 3 月	図面縮尺	1 : 1000	路線コード	21-40	道路種別	主要地方道	路線名	智頭用瀬線	区間	4-8 ~ 5-6	図面番号	29-6
------	------------	------	----------	-------	-------	------	-------	-----	-------	----	-----------	------	------

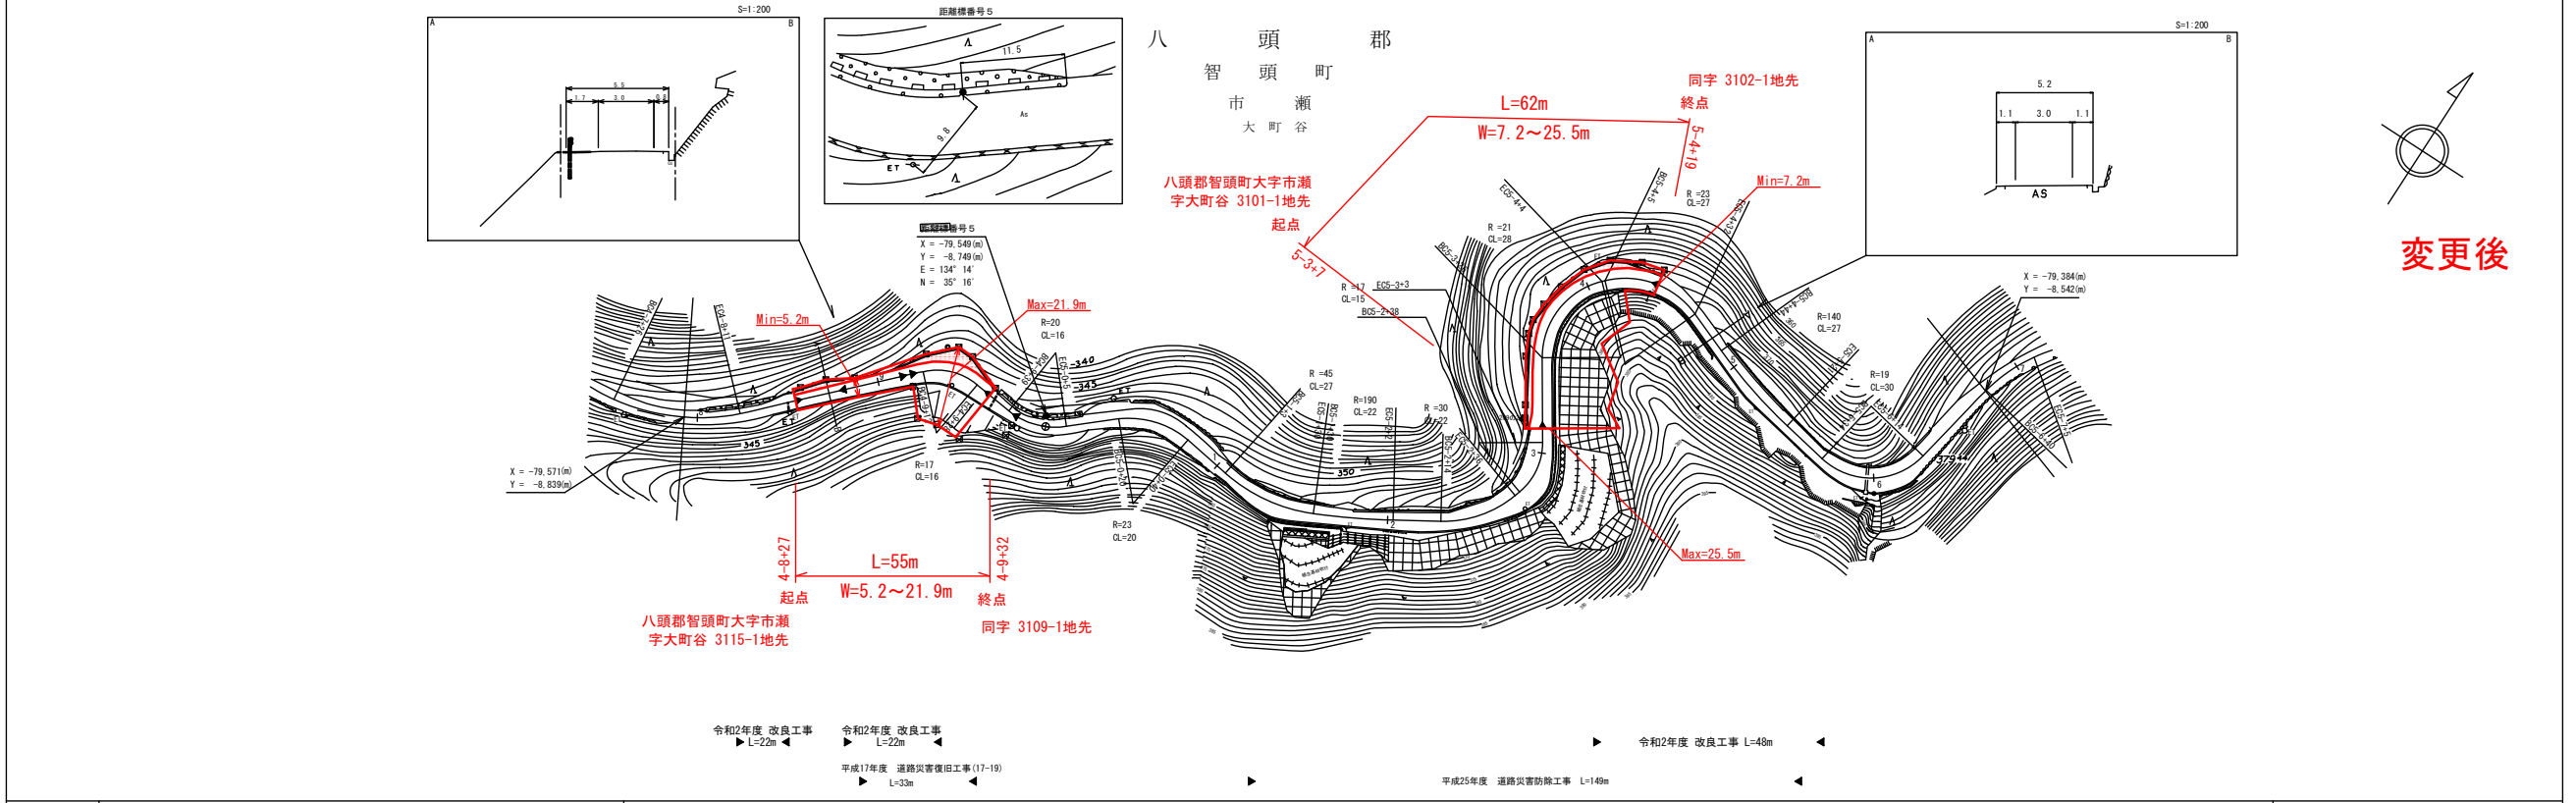

車道幅員													
路面種別													
縦断勾配													
距離程													


アサヒコンサルタント株式会社

この地図は、建設省国土院の承認を得て、同院所管の測量機及び測量成果を
使用して図製したものである。(測量番号) 昭55. 中出第44号

道 路 台 帳 付 図

鳥 取 県

調整年月	令和 2 年 3 月	図面縮尺	1 : 1000	路線コード	21-40	道路種別	主要地方道	路線名	智頭用瀬線	区間	5-7 ~ 6-5	図面番号	29-7
------	------------	------	----------	-------	-------	------	-------	-----	-------	----	-----------	------	------

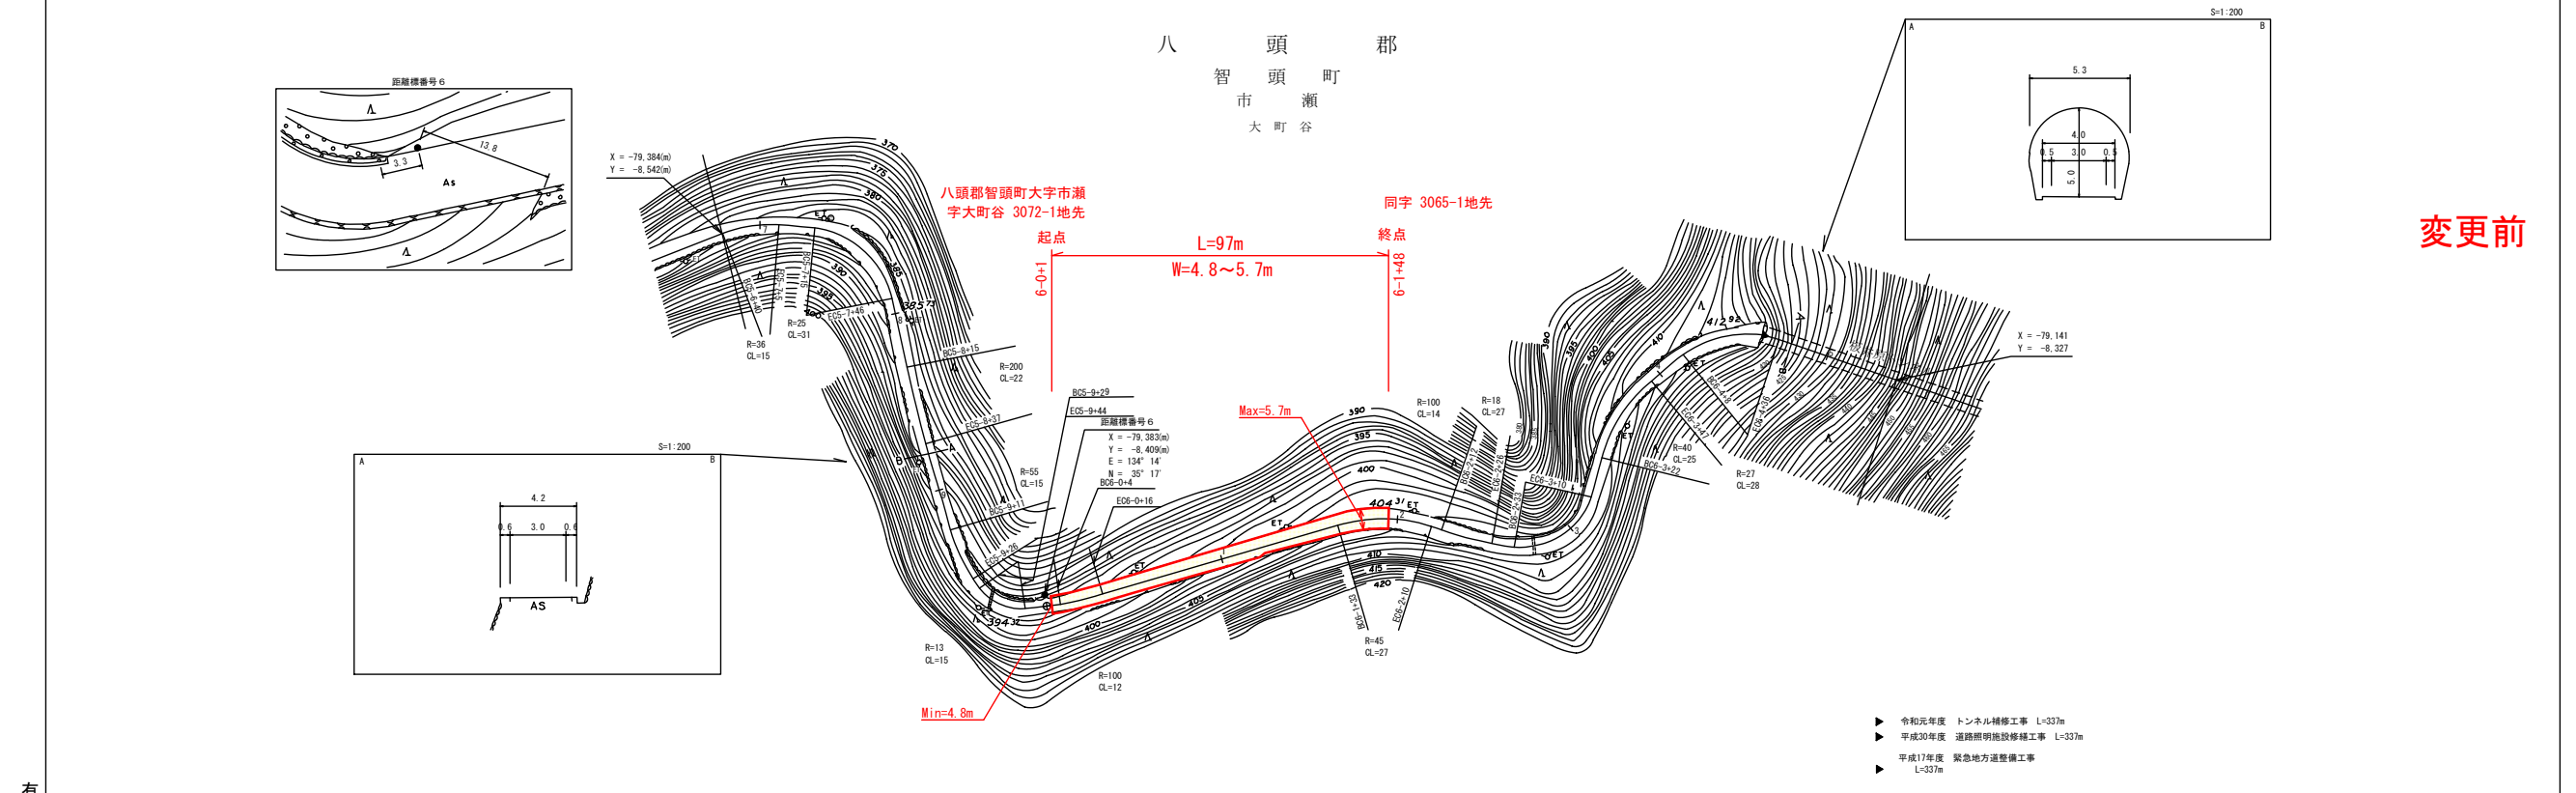


有限会社アトラス	車道幅員	W=3.0
	路面種別	B
	縦断勾配	
	距離程	

この地図は、建設省国土院の承認を得て、同院所管の測量機及び測量成果を使用して図解したものである。(測図番号) 昭55、中出第44号

道 路 台 帳 付 図

鳥 取 県

調整年月	令和 3 年 3 月	図面縮尺	1 : 1000	路線コード	21-40	道路種別	主要地方道	路線名	智頭用瀬線	区間	5-7 ~ 6-5	図面番号	29-7
------	------------	------	----------	-------	-------	------	-------	-----	-------	----	-----------	------	------

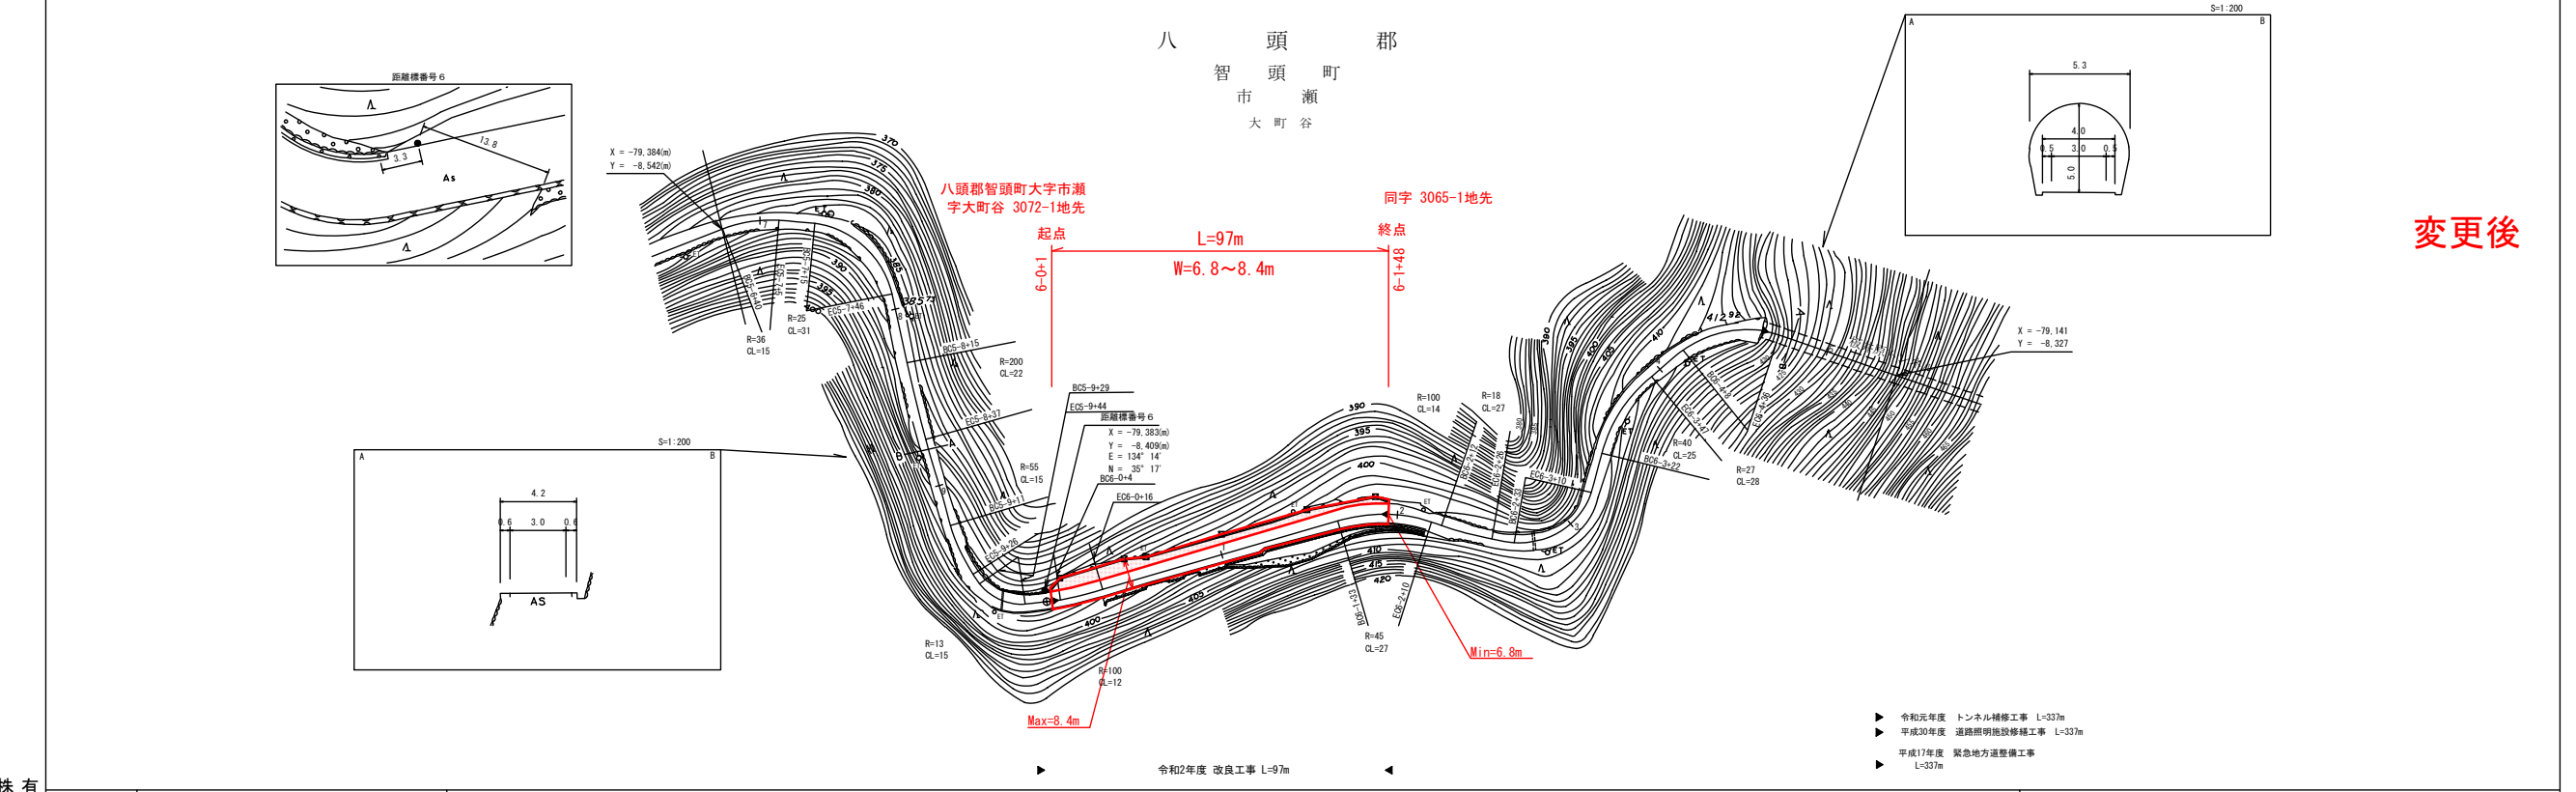

株式会社アトラス	車道幅員	W=3.0
	路面種別	B
	縦断勾配	
	距離程	


この地図は、建設省国土院の承認を得て、同院所管の測量機及び測量成果を使用して図解したものである。(測図番号) 昭55、中出第44号

道 路 台 帳 付 図

鳥 取 県

調整年月	平成 24 年 3 月	図面縮尺	1 : 1000	路線コード	22-302	道路種別	一般県道	路線名	大坪隼停車場線	区間	7-0 ~ 7-8	図面番号	15-12
------	-------------	------	----------	-------	--------	------	------	-----	---------	----	-----------	------	-------

アサヒコンサルタント株式会社

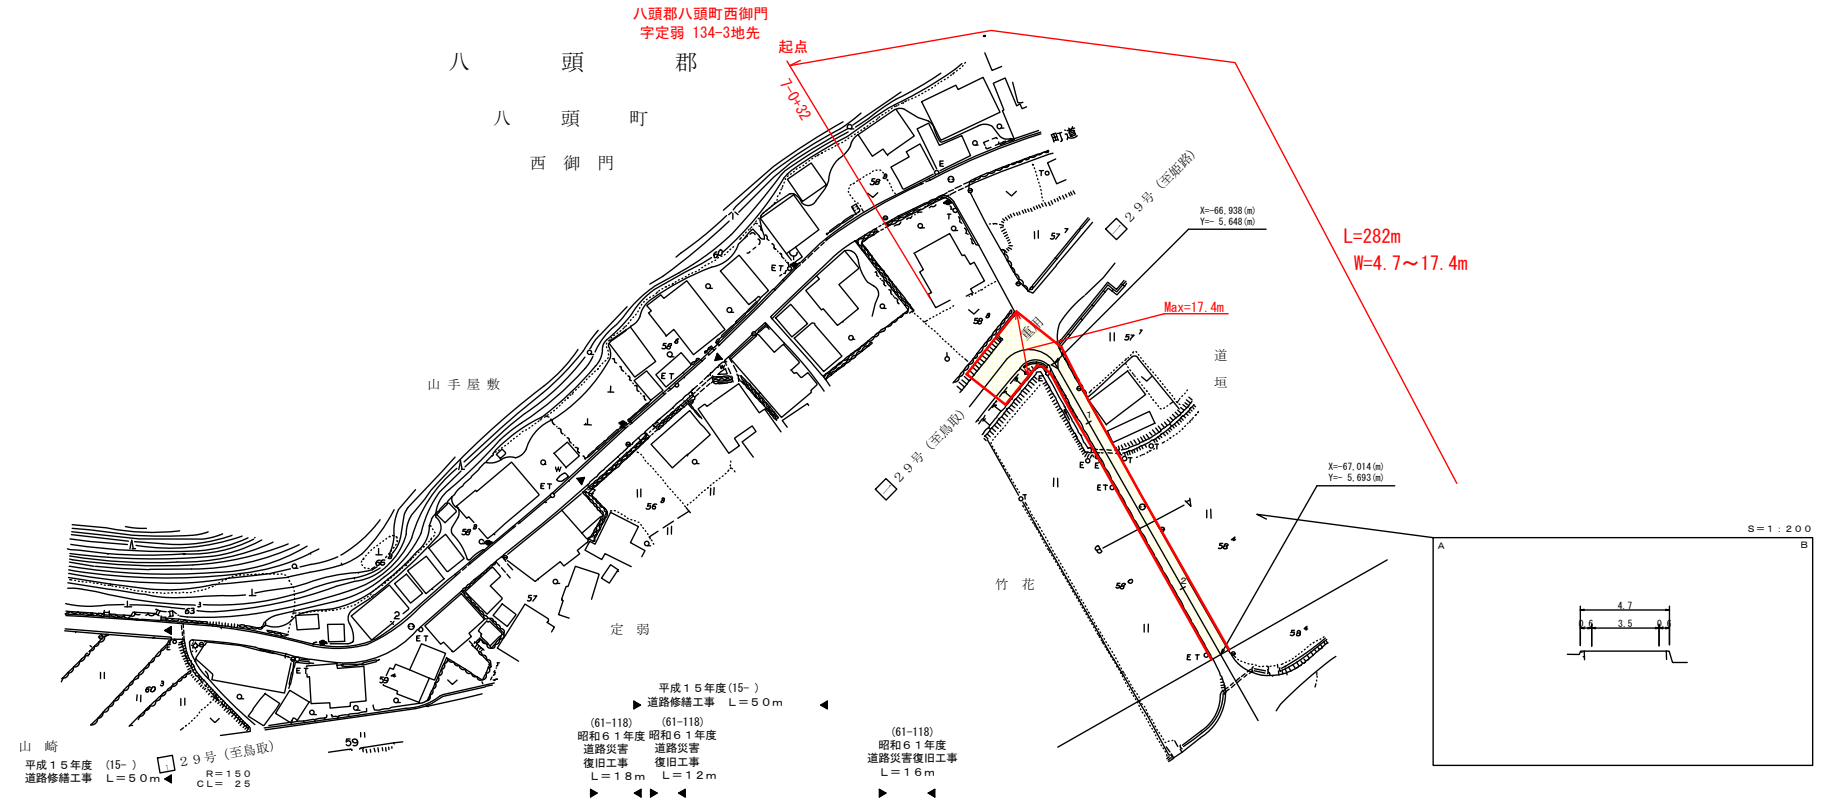

変更前

車道幅員													
路面種別													
縦断勾配													
距離程													


この地図は、建設省国土院院長の承認を得て、同院所管の測量機及び測量成果を
使用して図製したものである。(承認番号) 昭59、中出第44号

道 路 台 帳 付 図

鳥 取 県

調整年月	令和 3 年 3 月	図面縮尺	1 : 1000	路線コード	22-302	道路種別	一般県道	路線名	大坪隼停車場線	区間	7-0 ~ 7-8	図面番号	15-12
------	------------	------	----------	-------	--------	------	------	-----	---------	----	-----------	------	-------

アサヒコンサルタント株式会社

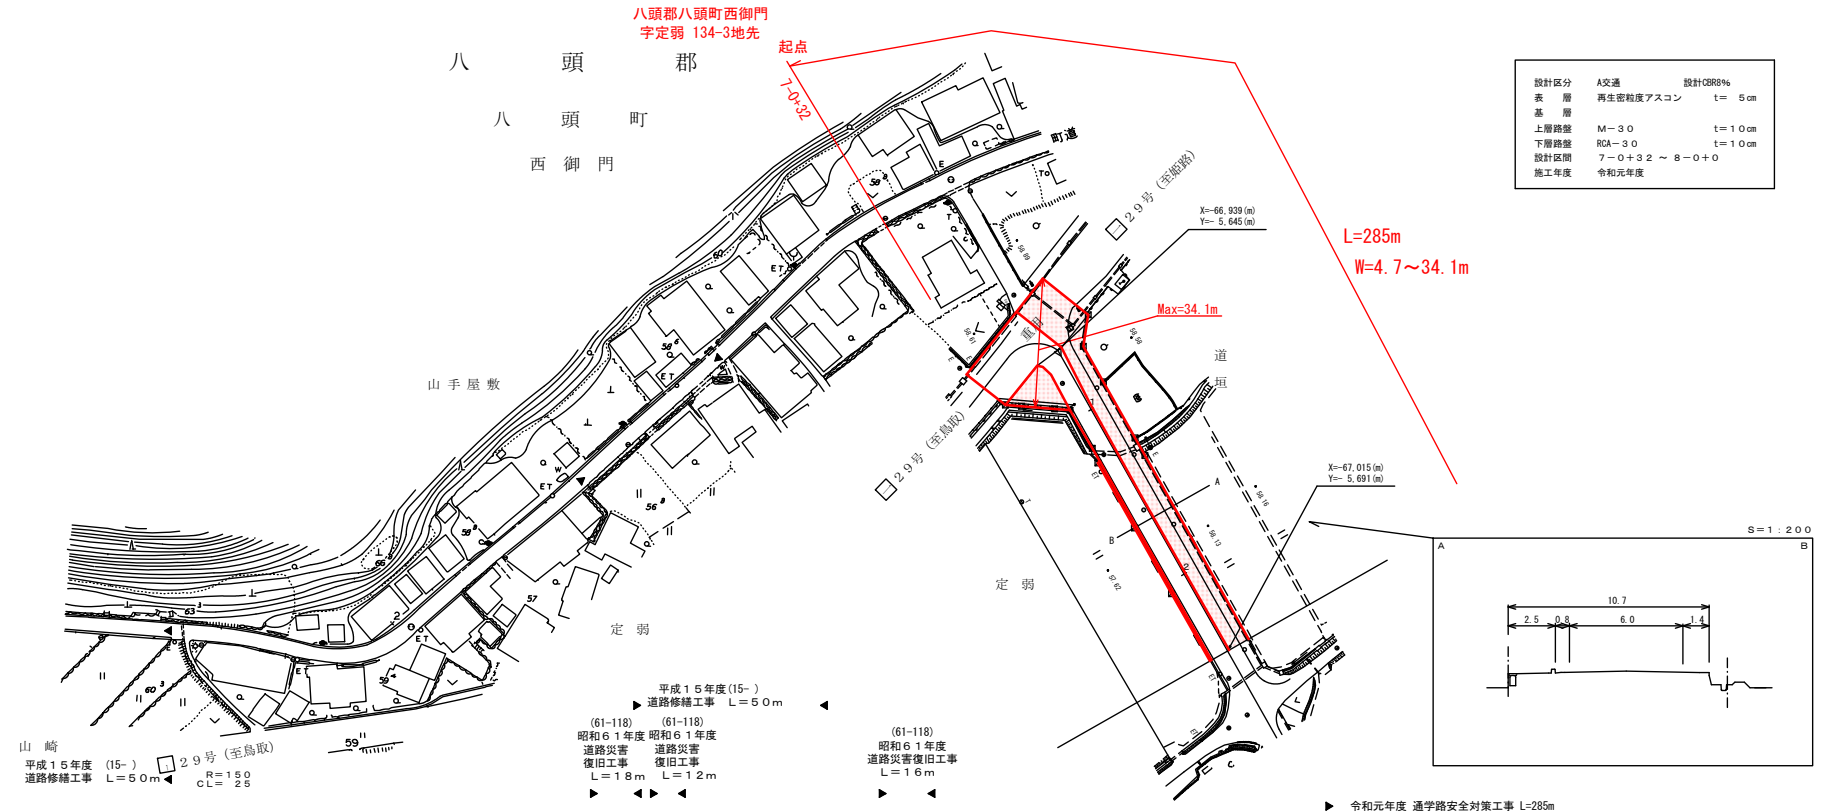

設計区分	A交通	設計CBR%	
表層	再生密粒状アスコン	t=	5cm
基層		t=	10cm
上層路盤	M-30	t=	10cm
下層路盤	RA-30	t=	10cm
設計区間	7-0+32 ~ 8-0+0		
施工年度	令和元年度		

変更後


車道幅員													
路面種別													
縦断勾配													
距離程													

この地図は、建設省国土院院長の承認を得て、同院所管の測量機及び測量成果を
使用して図製したものである。(承認番号) 昭59、中出第44号

道路台帳付図

鳥取県

調整年月 令和 2 年 3 月 図面縮尺 1 : 1000 路線コード 22-302 道路種別 一般県道 路線名 大坪隼停車場線 区間 7-9 ~ 9-1 図面番号 15-13

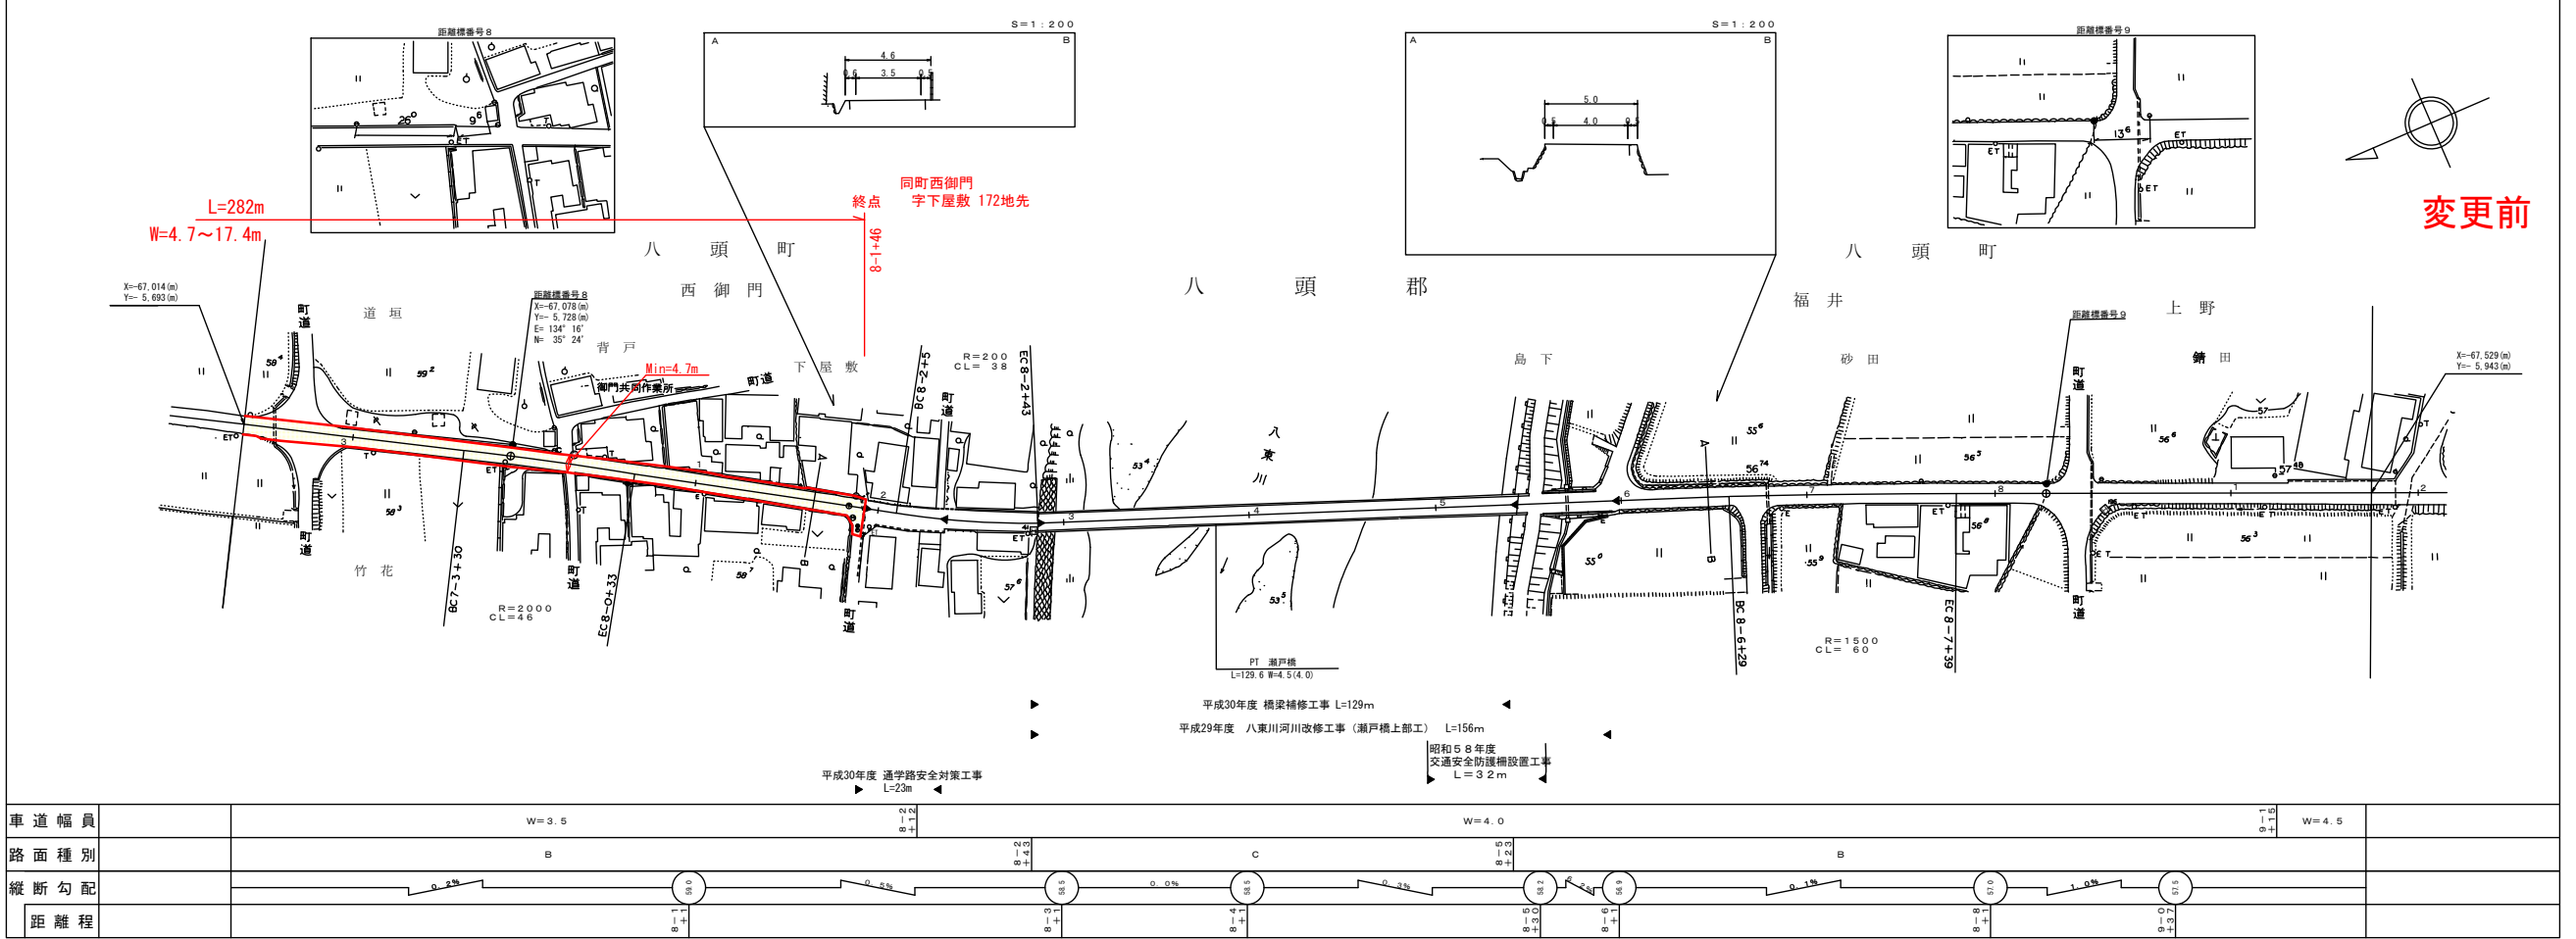


株式会社
ミトラス

この地図は、建設省国土院院長の承認を得て、同院所管の測量図及び測量成果を使用して図説したものである。(測量番号) 昭59、中出第44号

道路台帳付図

鳥取県

調整年月 令和 3 年 3 月 図面縮尺 1 : 1000 路線コード 22-302 道路種別 一般県道 路線名 大坪隼停車場線 区間 7-9 ~ 9-1 図面番号 15-13

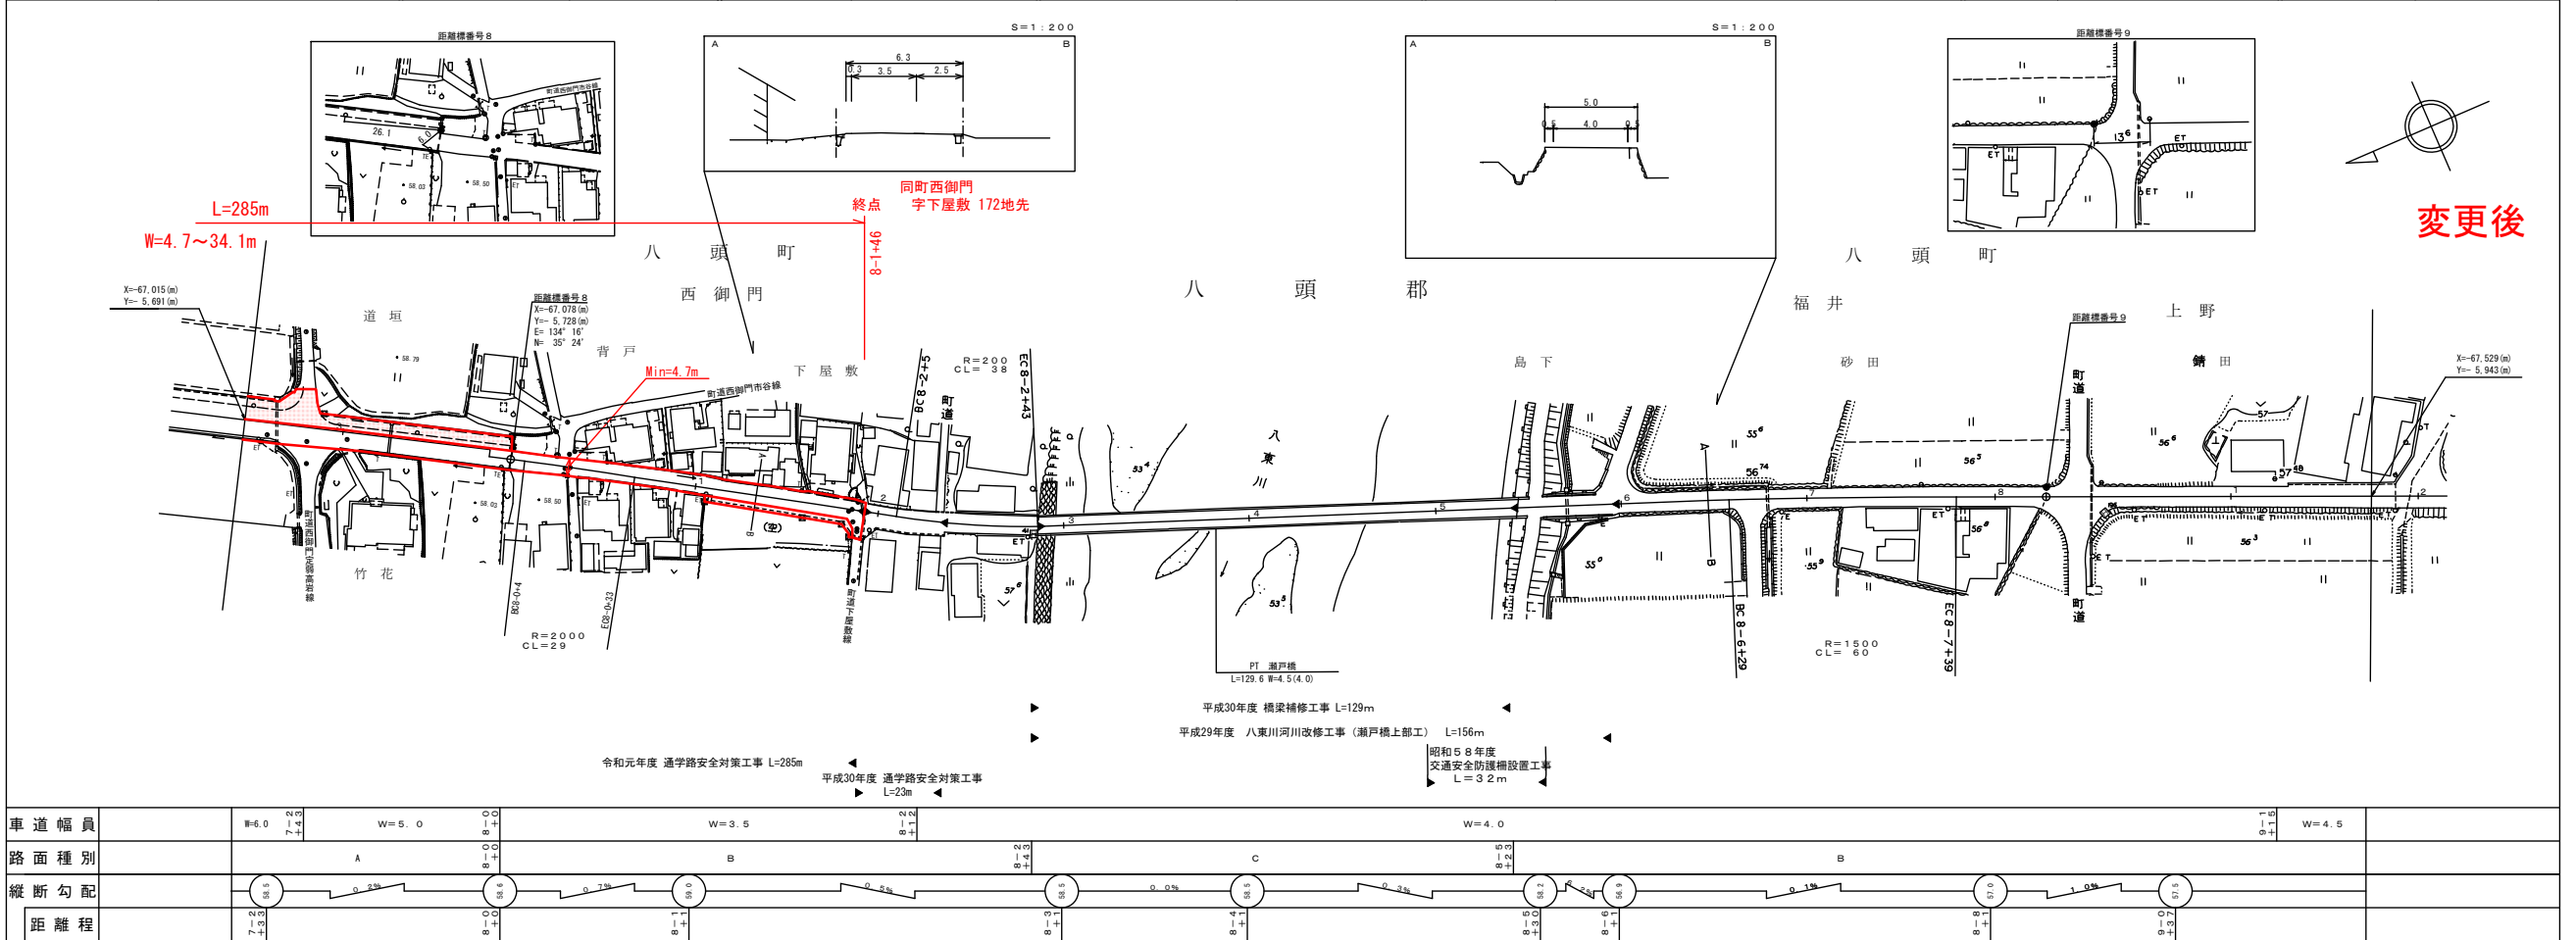

株式会社
ミトラス

この地図は、建設省国土院院長の承認を得て、同院所管の測量図及び測量成果を使用して図説したものである。(測量番号) 昭59、中出第44号