


: BGM放送エリア
 : スピーカー(位置は参考とする)

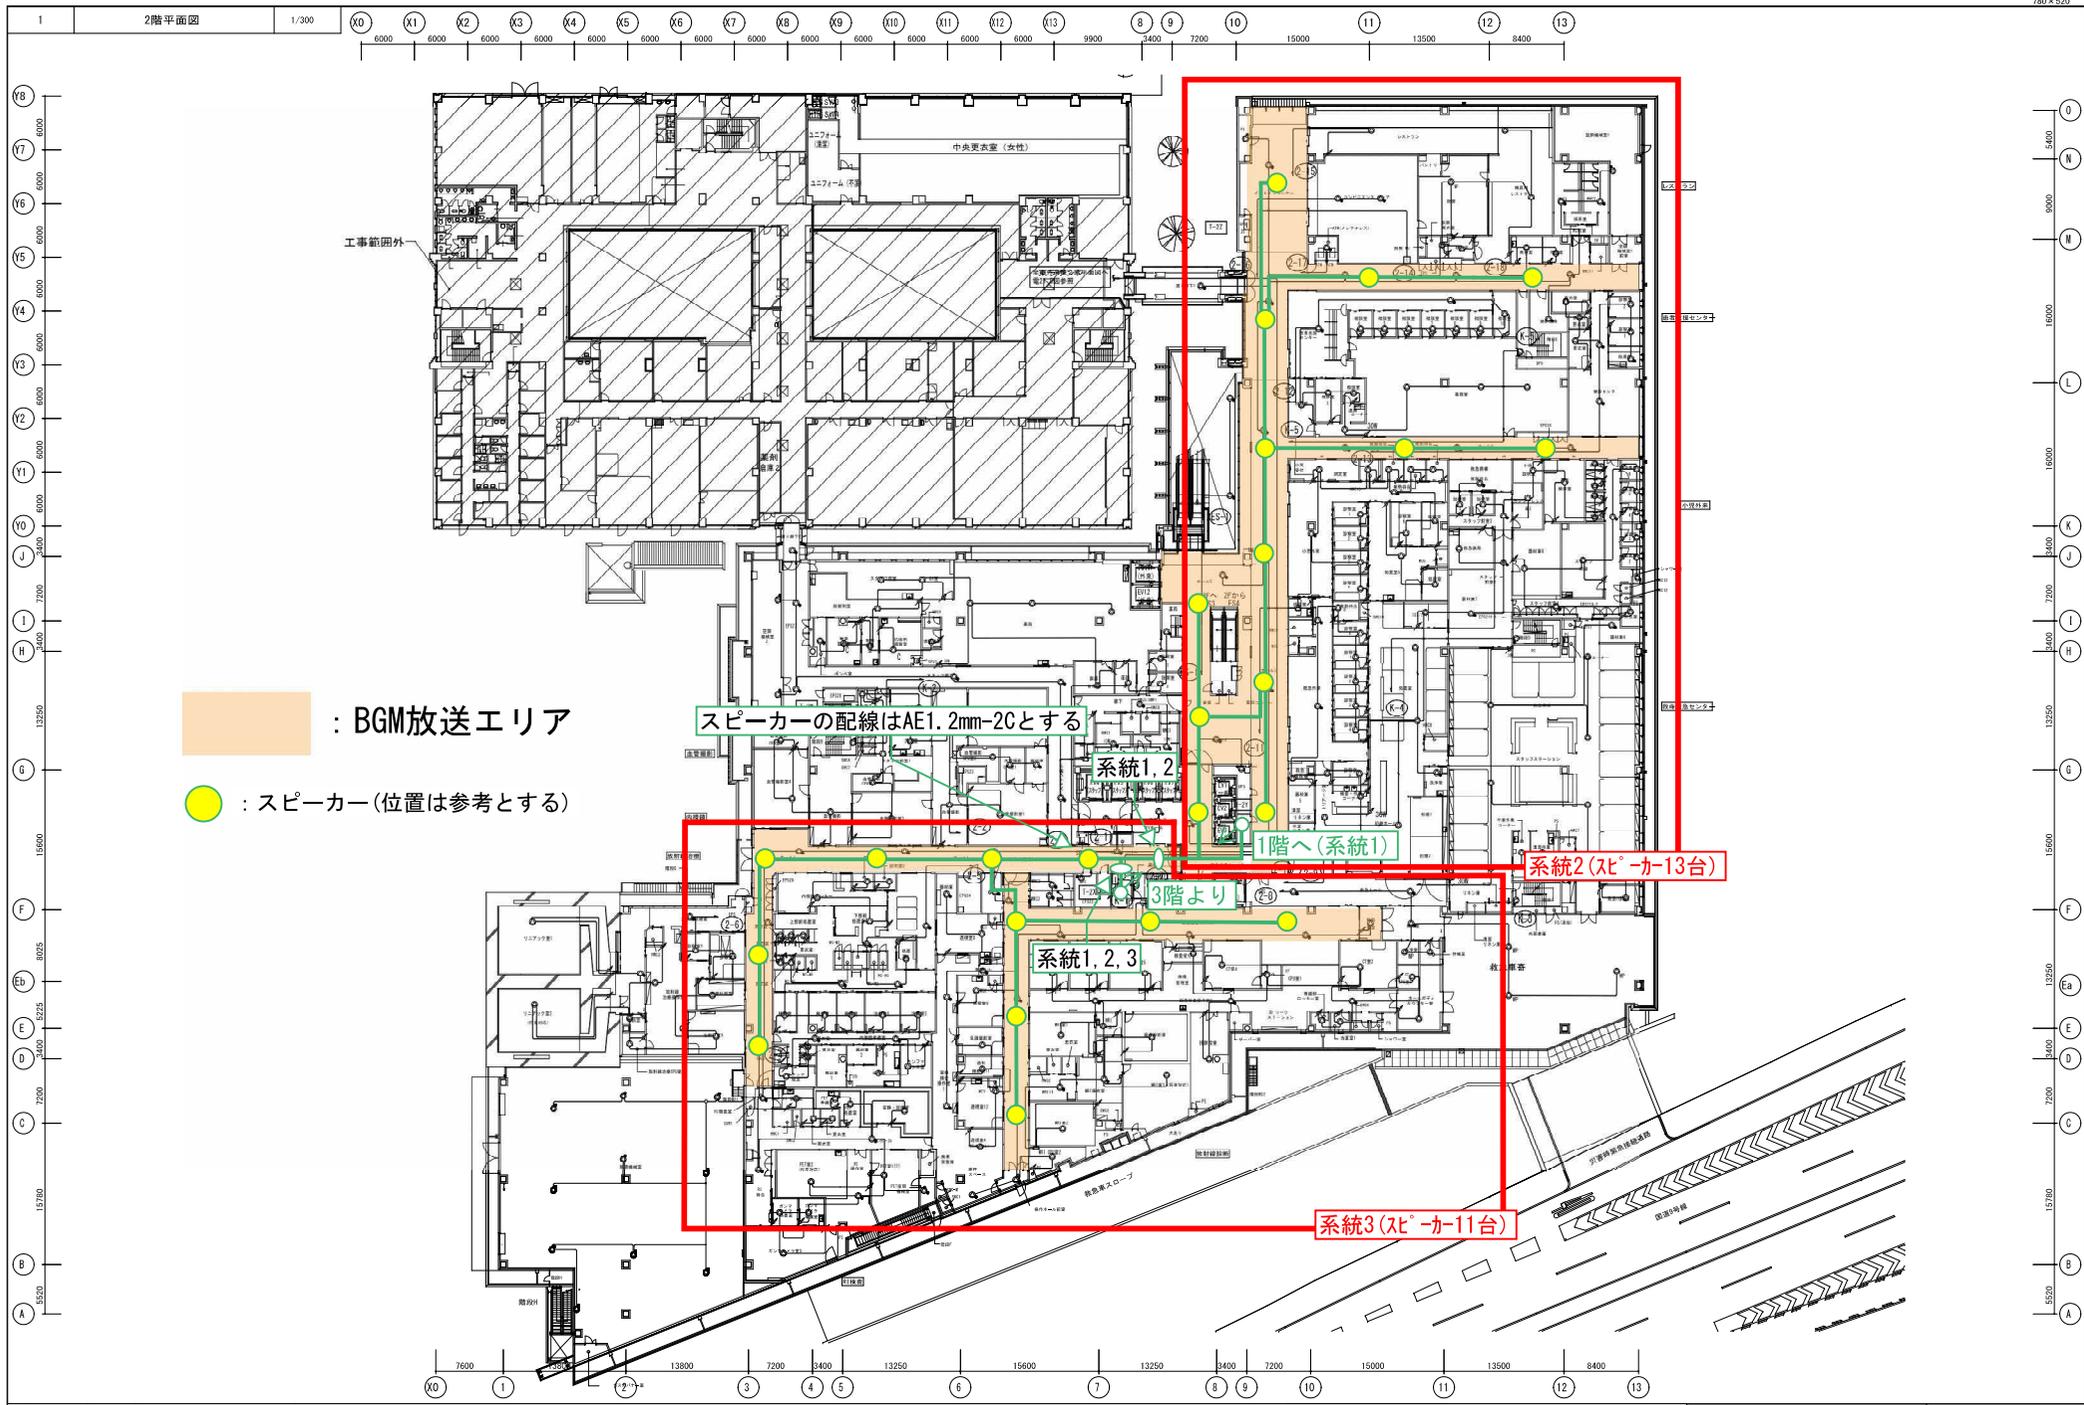

: BGM放送エリア
 : スピーカー(位置は参考とする)

スピーカーの配線はAE1.2mm-2Cとする

システム1,2


1階へ(システム1)

システム1,2,3

3階より

システム2(スピーカー13台)

システム3(スピーカー11台)

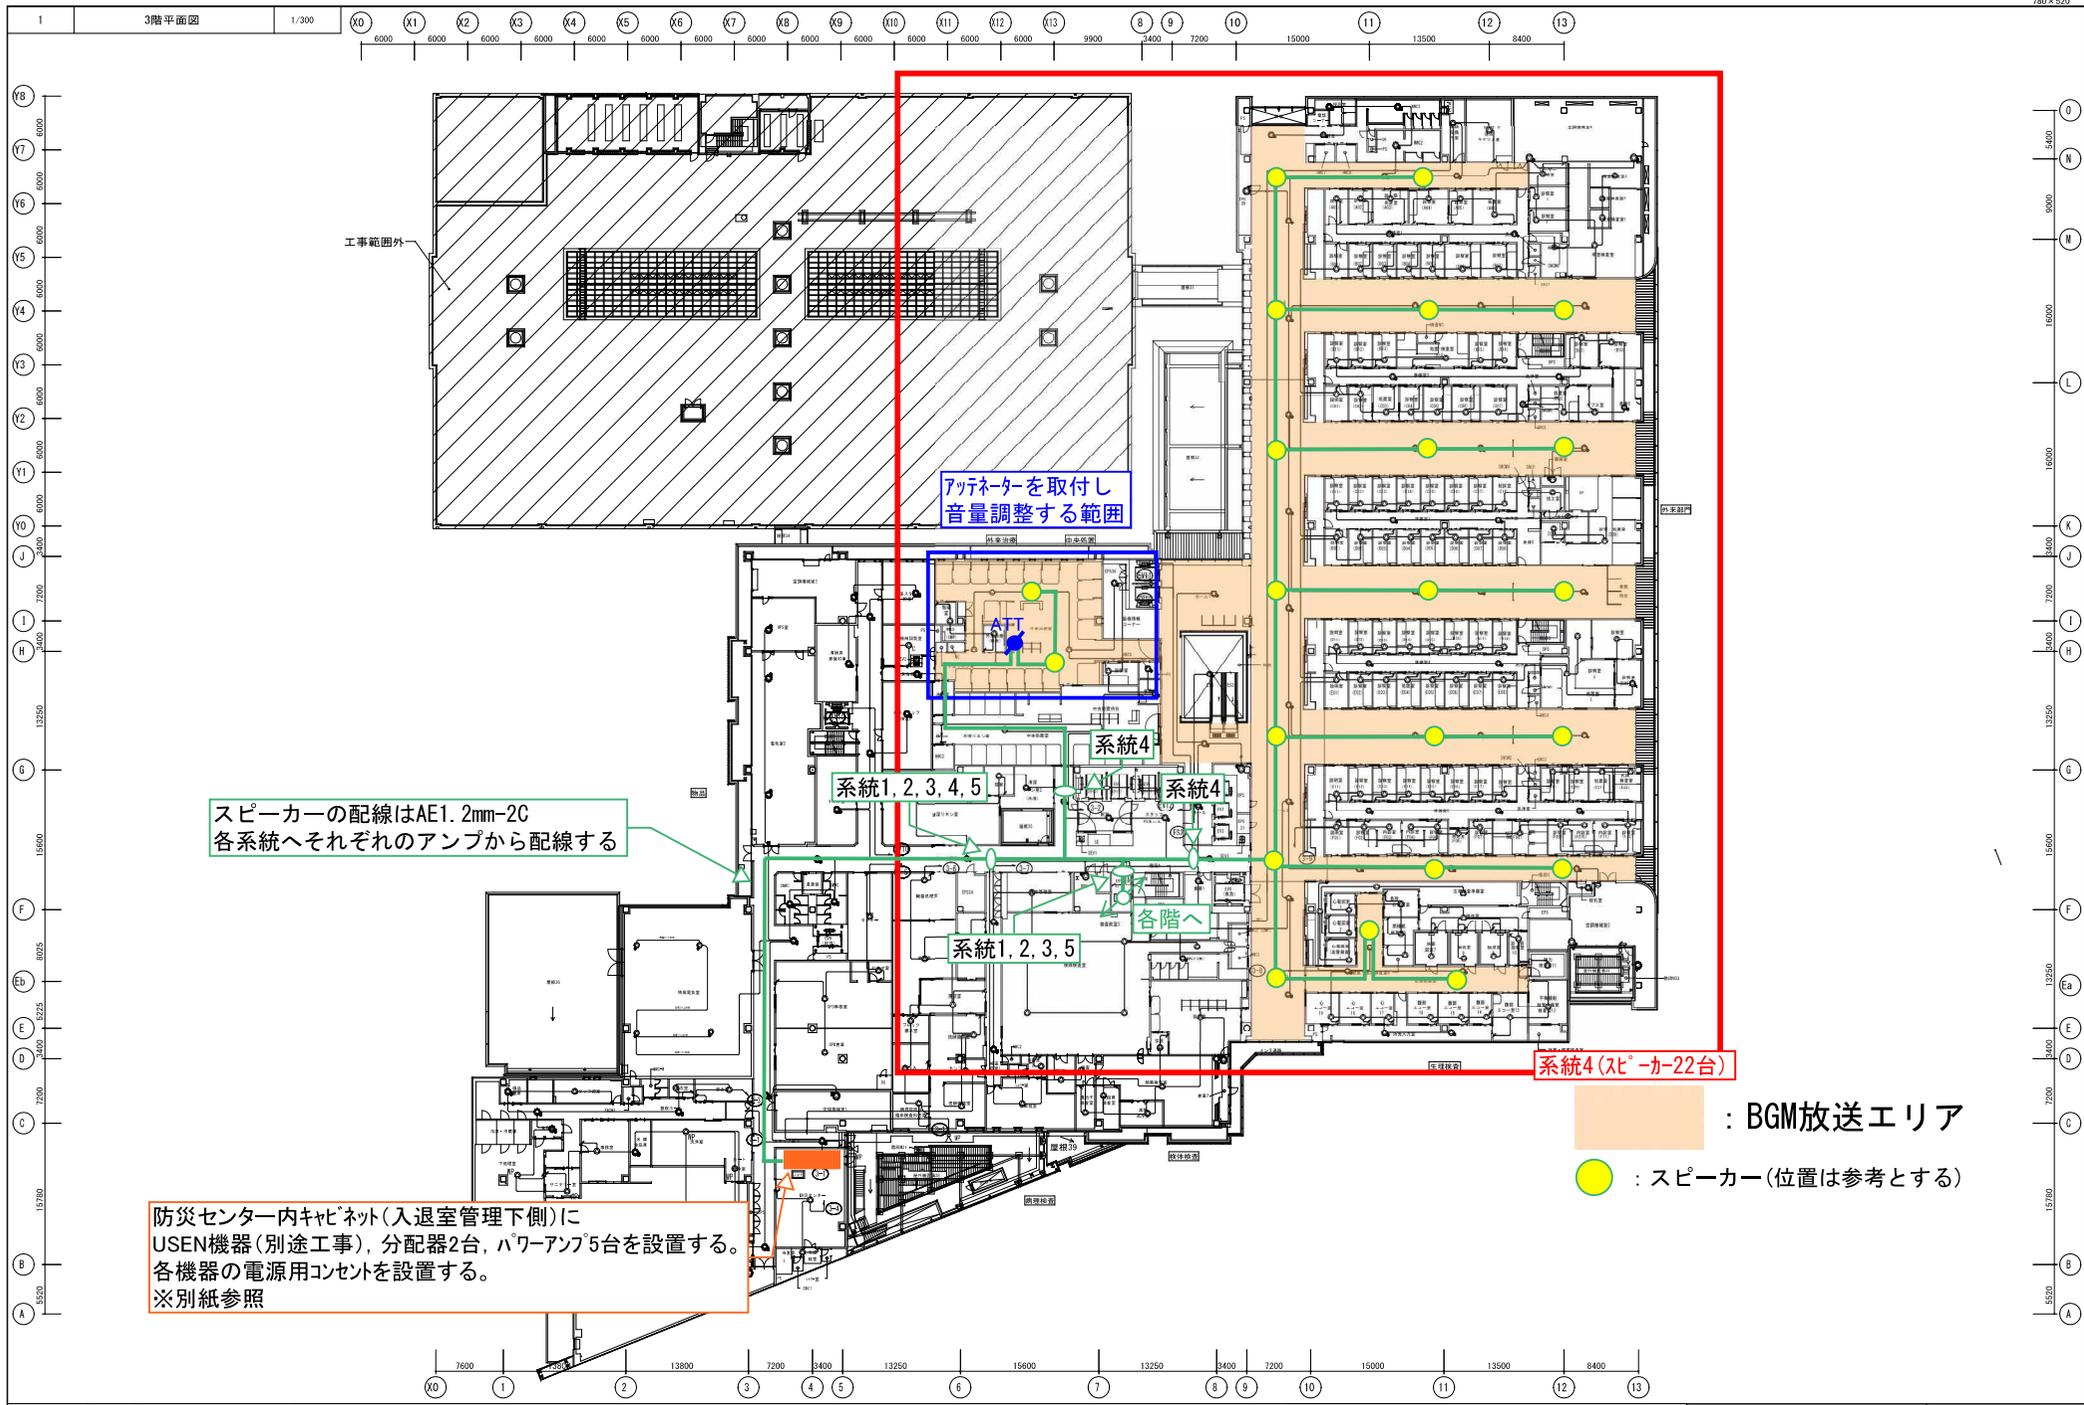


スピーカーの配線はAE1. 2mm-2C
各系統へそれぞれのアンプから配線する

アンプを取り付けし
音量調整する範囲

系統4(スピーカー22台)

：BGM放送エリア
●：スピーカー(位置は参考とする)

防災センター内キャビネット(入退室管理下側)に
USEN機器(別途工事)、分配器2台、パワーアンプ5台を設置する。
各機器の電源用コンセントを設置する。
※別紙参照

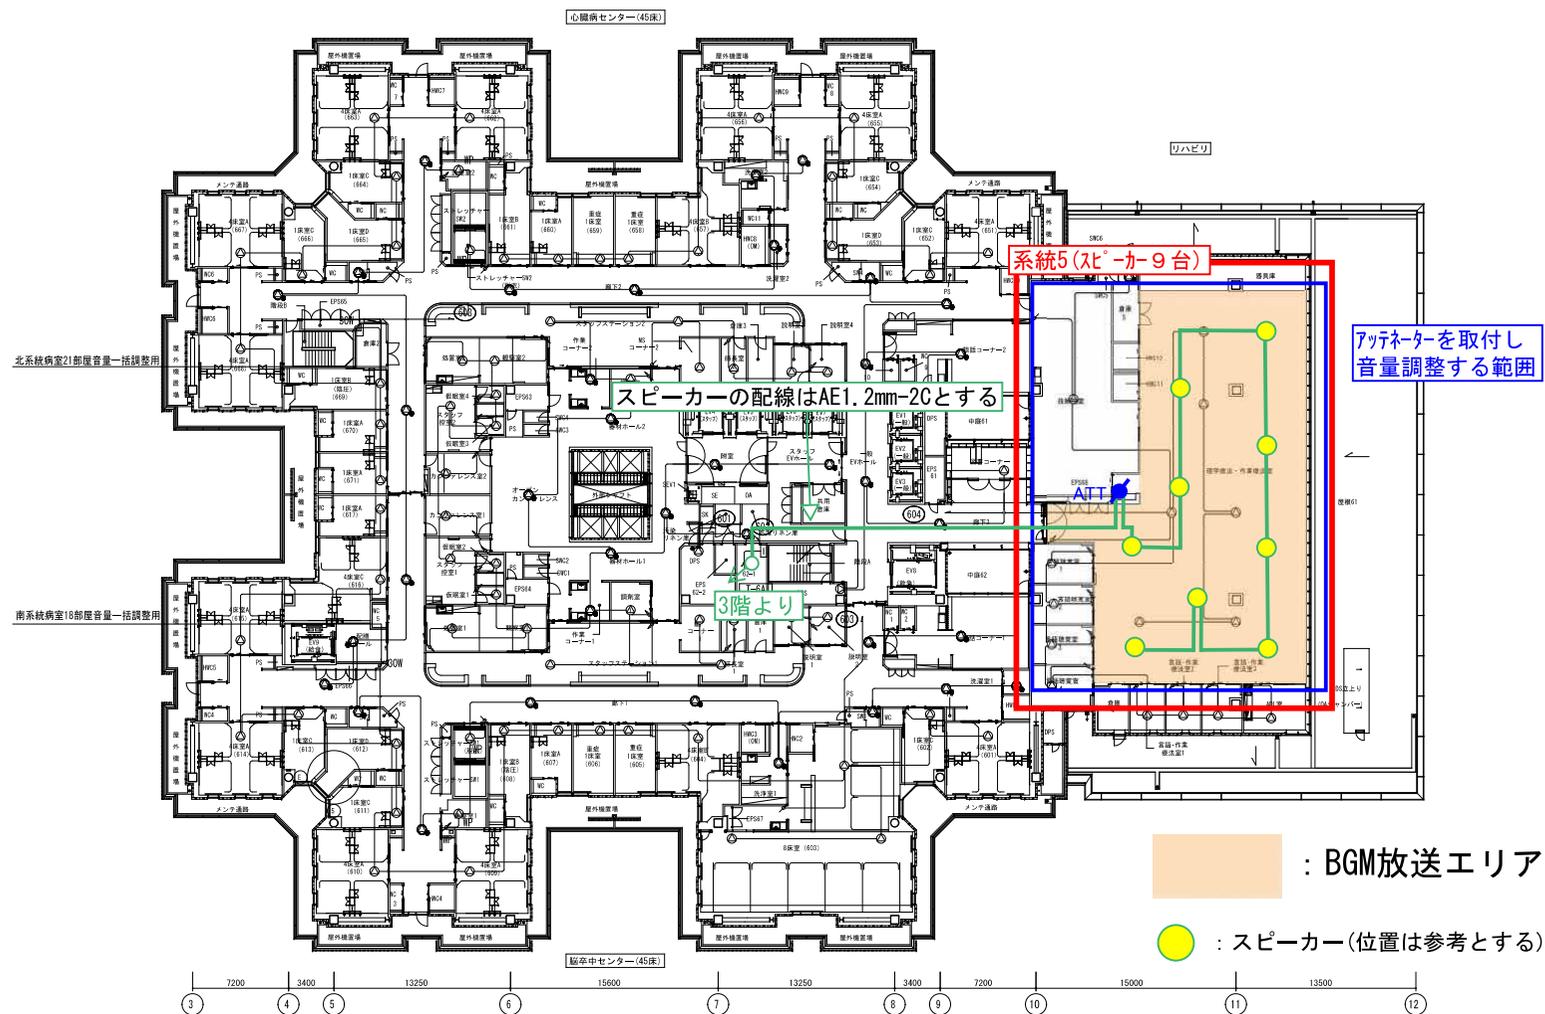

BGM用放送設備	1 - 4
6階平面図	