


<八頭庁舎 駐車場平面図>

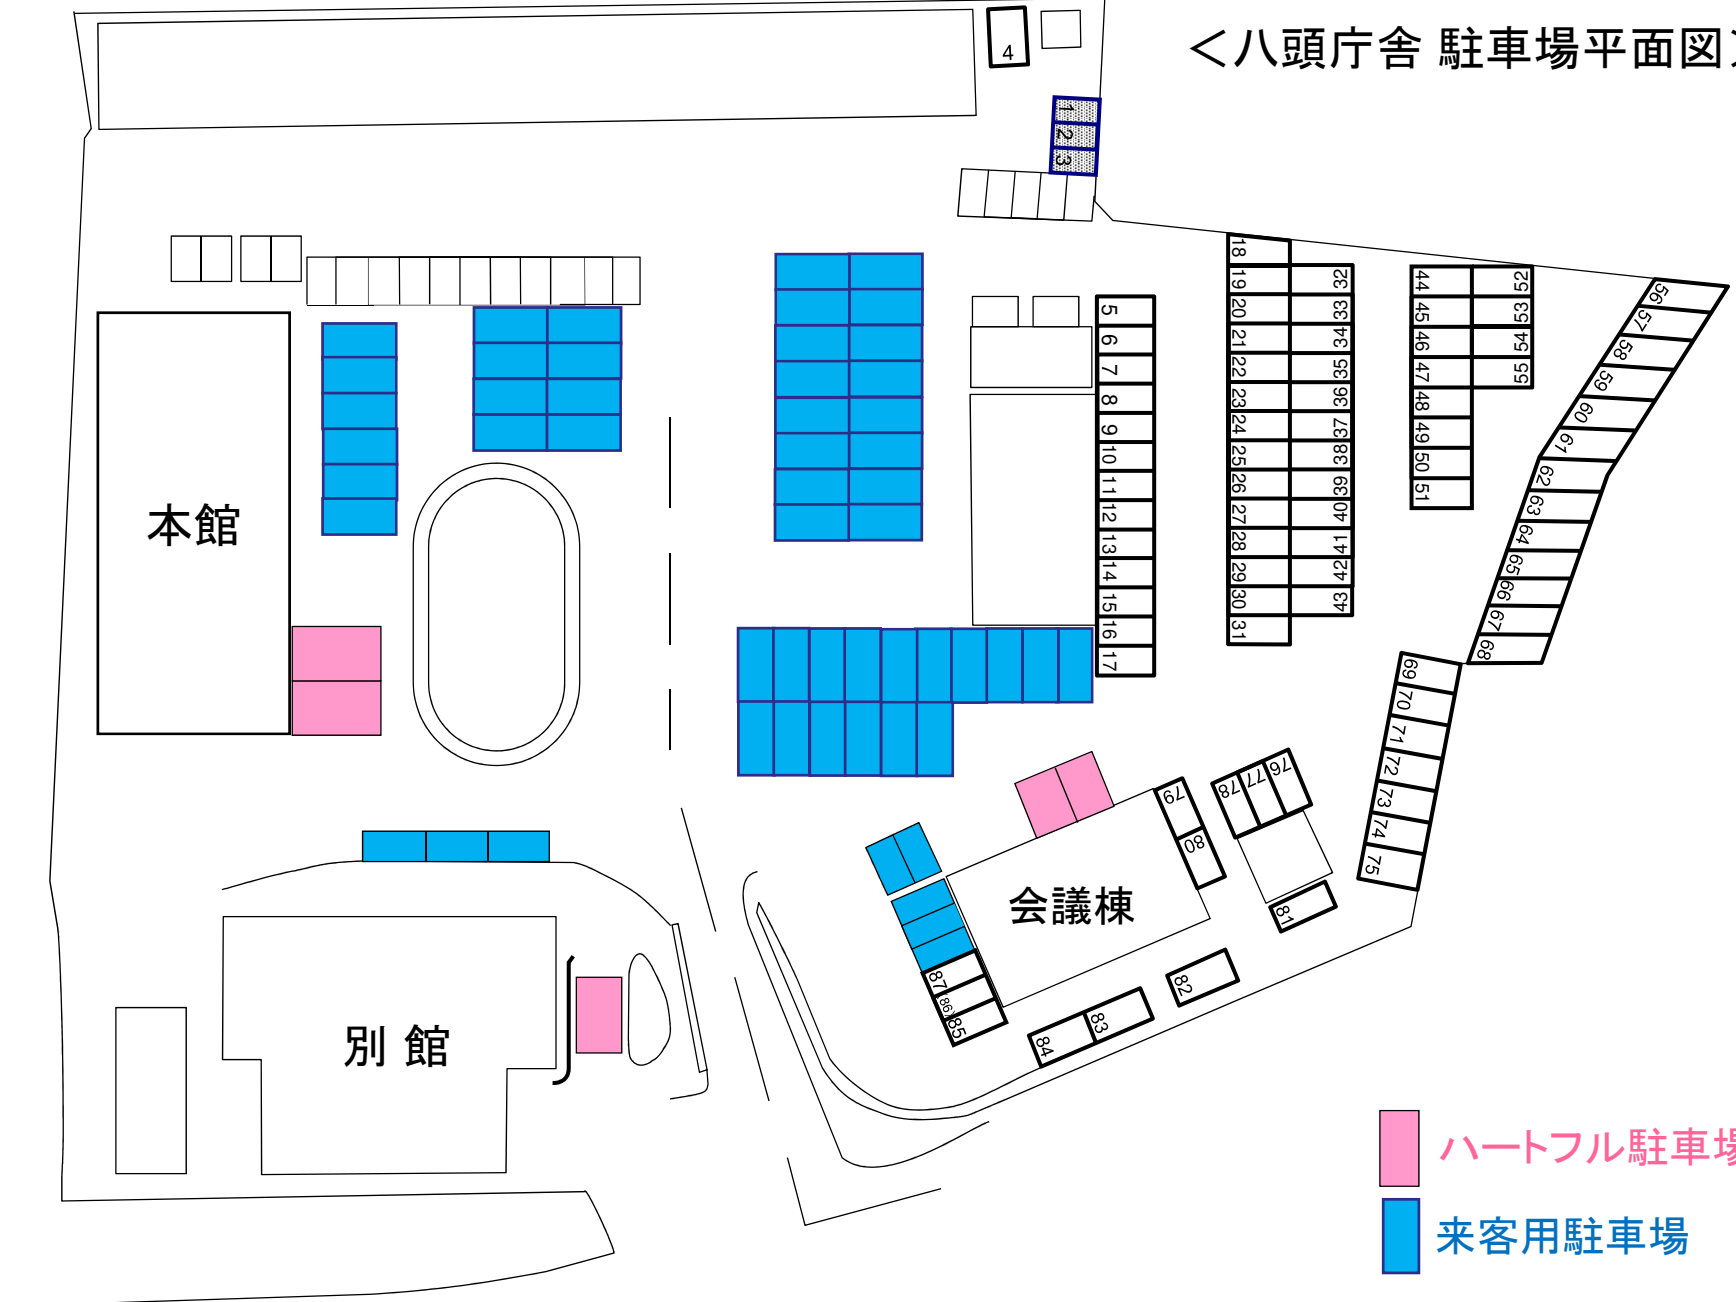

令和6年4月1日 現在