


鳥取港新ポートパーク平面図

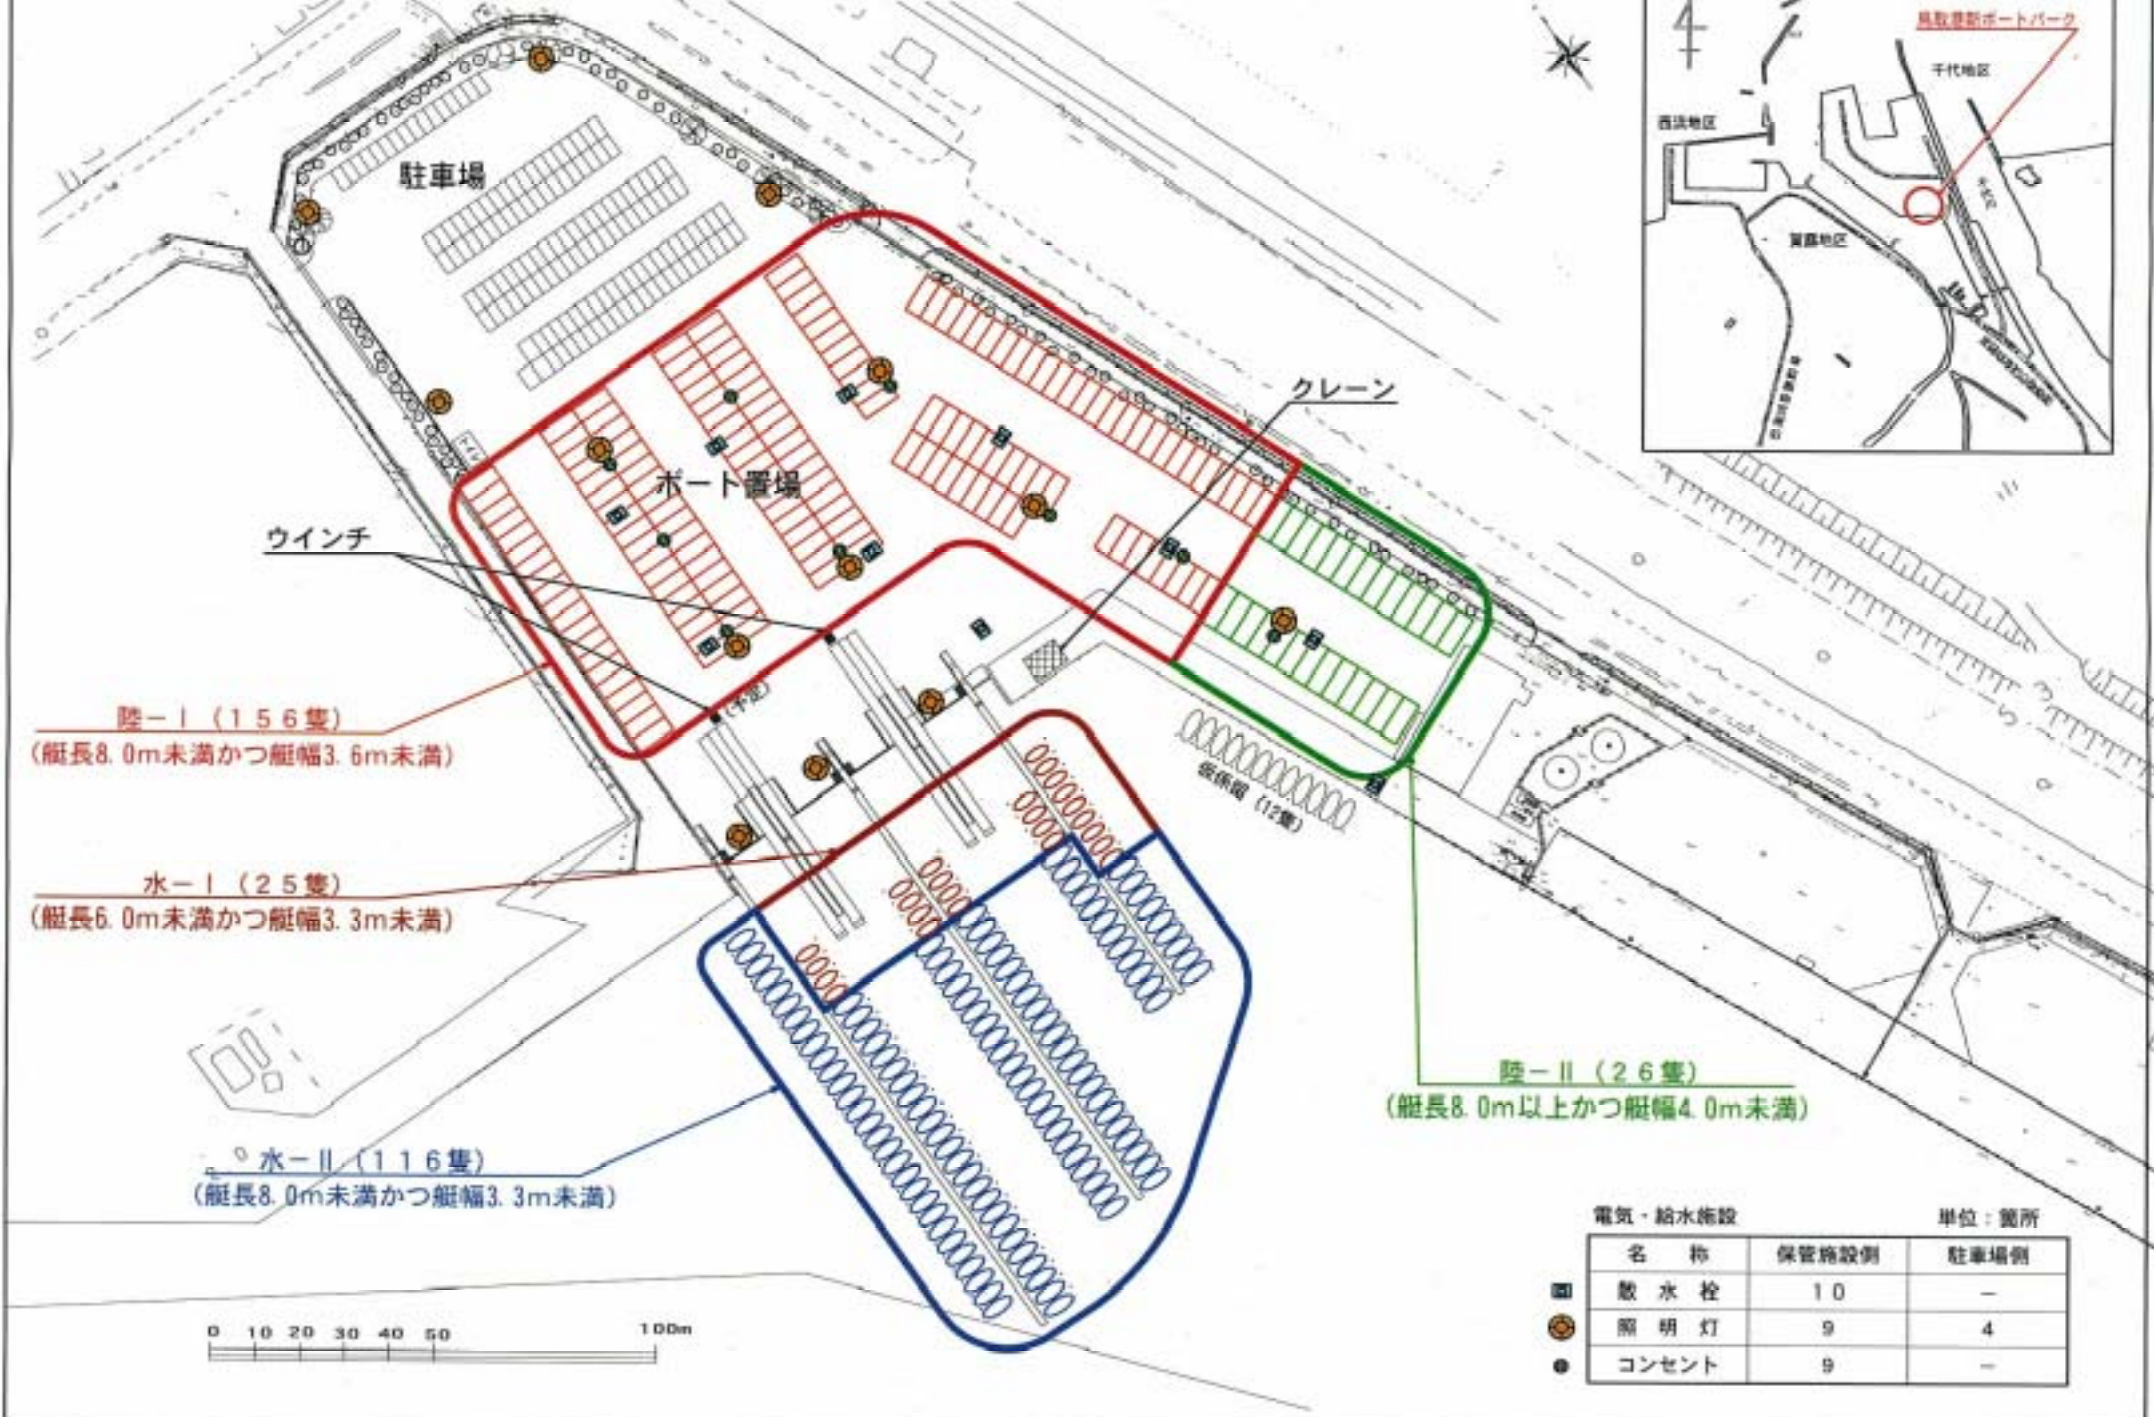

陸-I (156隻)
(艇長8.0m未満かつ艇幅3.6m未満)

水-I (25隻)
(艇長6.0m未満かつ艇幅3.3m未満)

水-II (116隻)
(艇長8.0m未満かつ艇幅3.3m未満)

陸-II (26隻)
(艇長8.0m以上かつ艇幅4.0m未満)

電気・給水施設 単位：箇所

名称	保管施設側	駐車場側
放水栓	10	-
照明灯	9	4
コンセント	9	-