



道 路 台 帳 平 面 図

鳥 取 県

調整年月	平成21年 6月	図面縮尺	1:1000	路線コード	15-180	道路種別	一般国道	路線名	180号	区間	105-4~106-4	図面番号	BP-4
------	----------	------	--------	-------	--------	------	------	-----	------	----	-------------	------	------

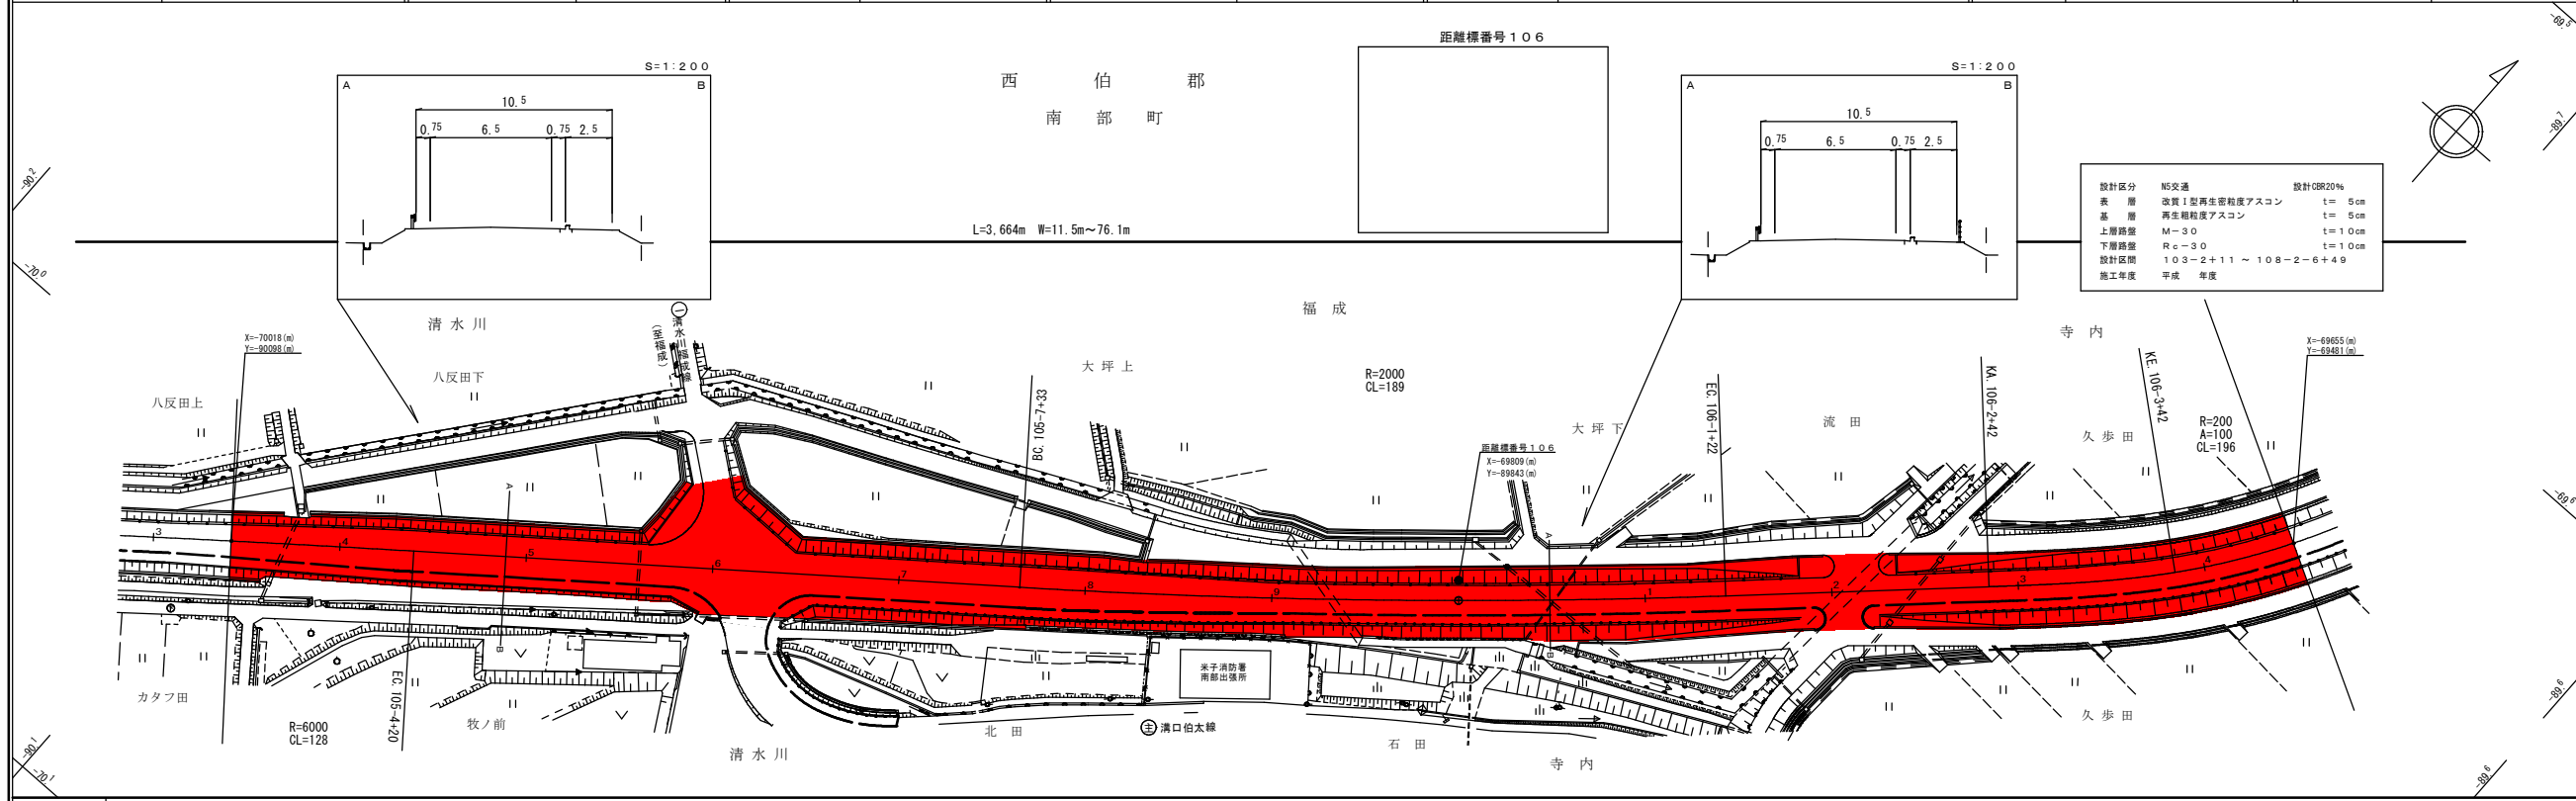

設計区分	N5交通	設計CBR	20%
表層	改良1型再生密粒度アスコン	t	5cm
基層	再生粗粒度アスコン	t	5cm
上層路床	M-30	t	10cm
下層路床	Rc-30	t	10cm
設計区間	103-2+11 ~ 108-2-6+49		
施工年度	平成	年度	

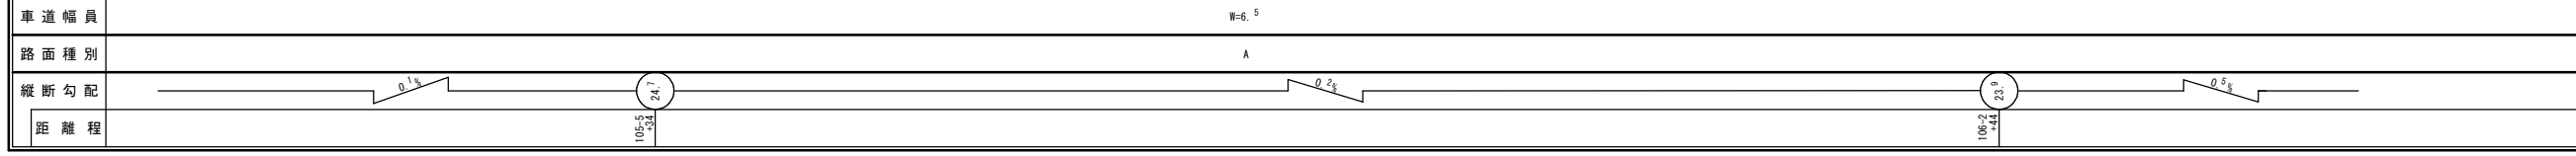

(有)江府技研コンサルタント