


道 路 台

調製年月 平成21年 5月 図面縮尺 1:1000 路線コード 22-102 道路種別

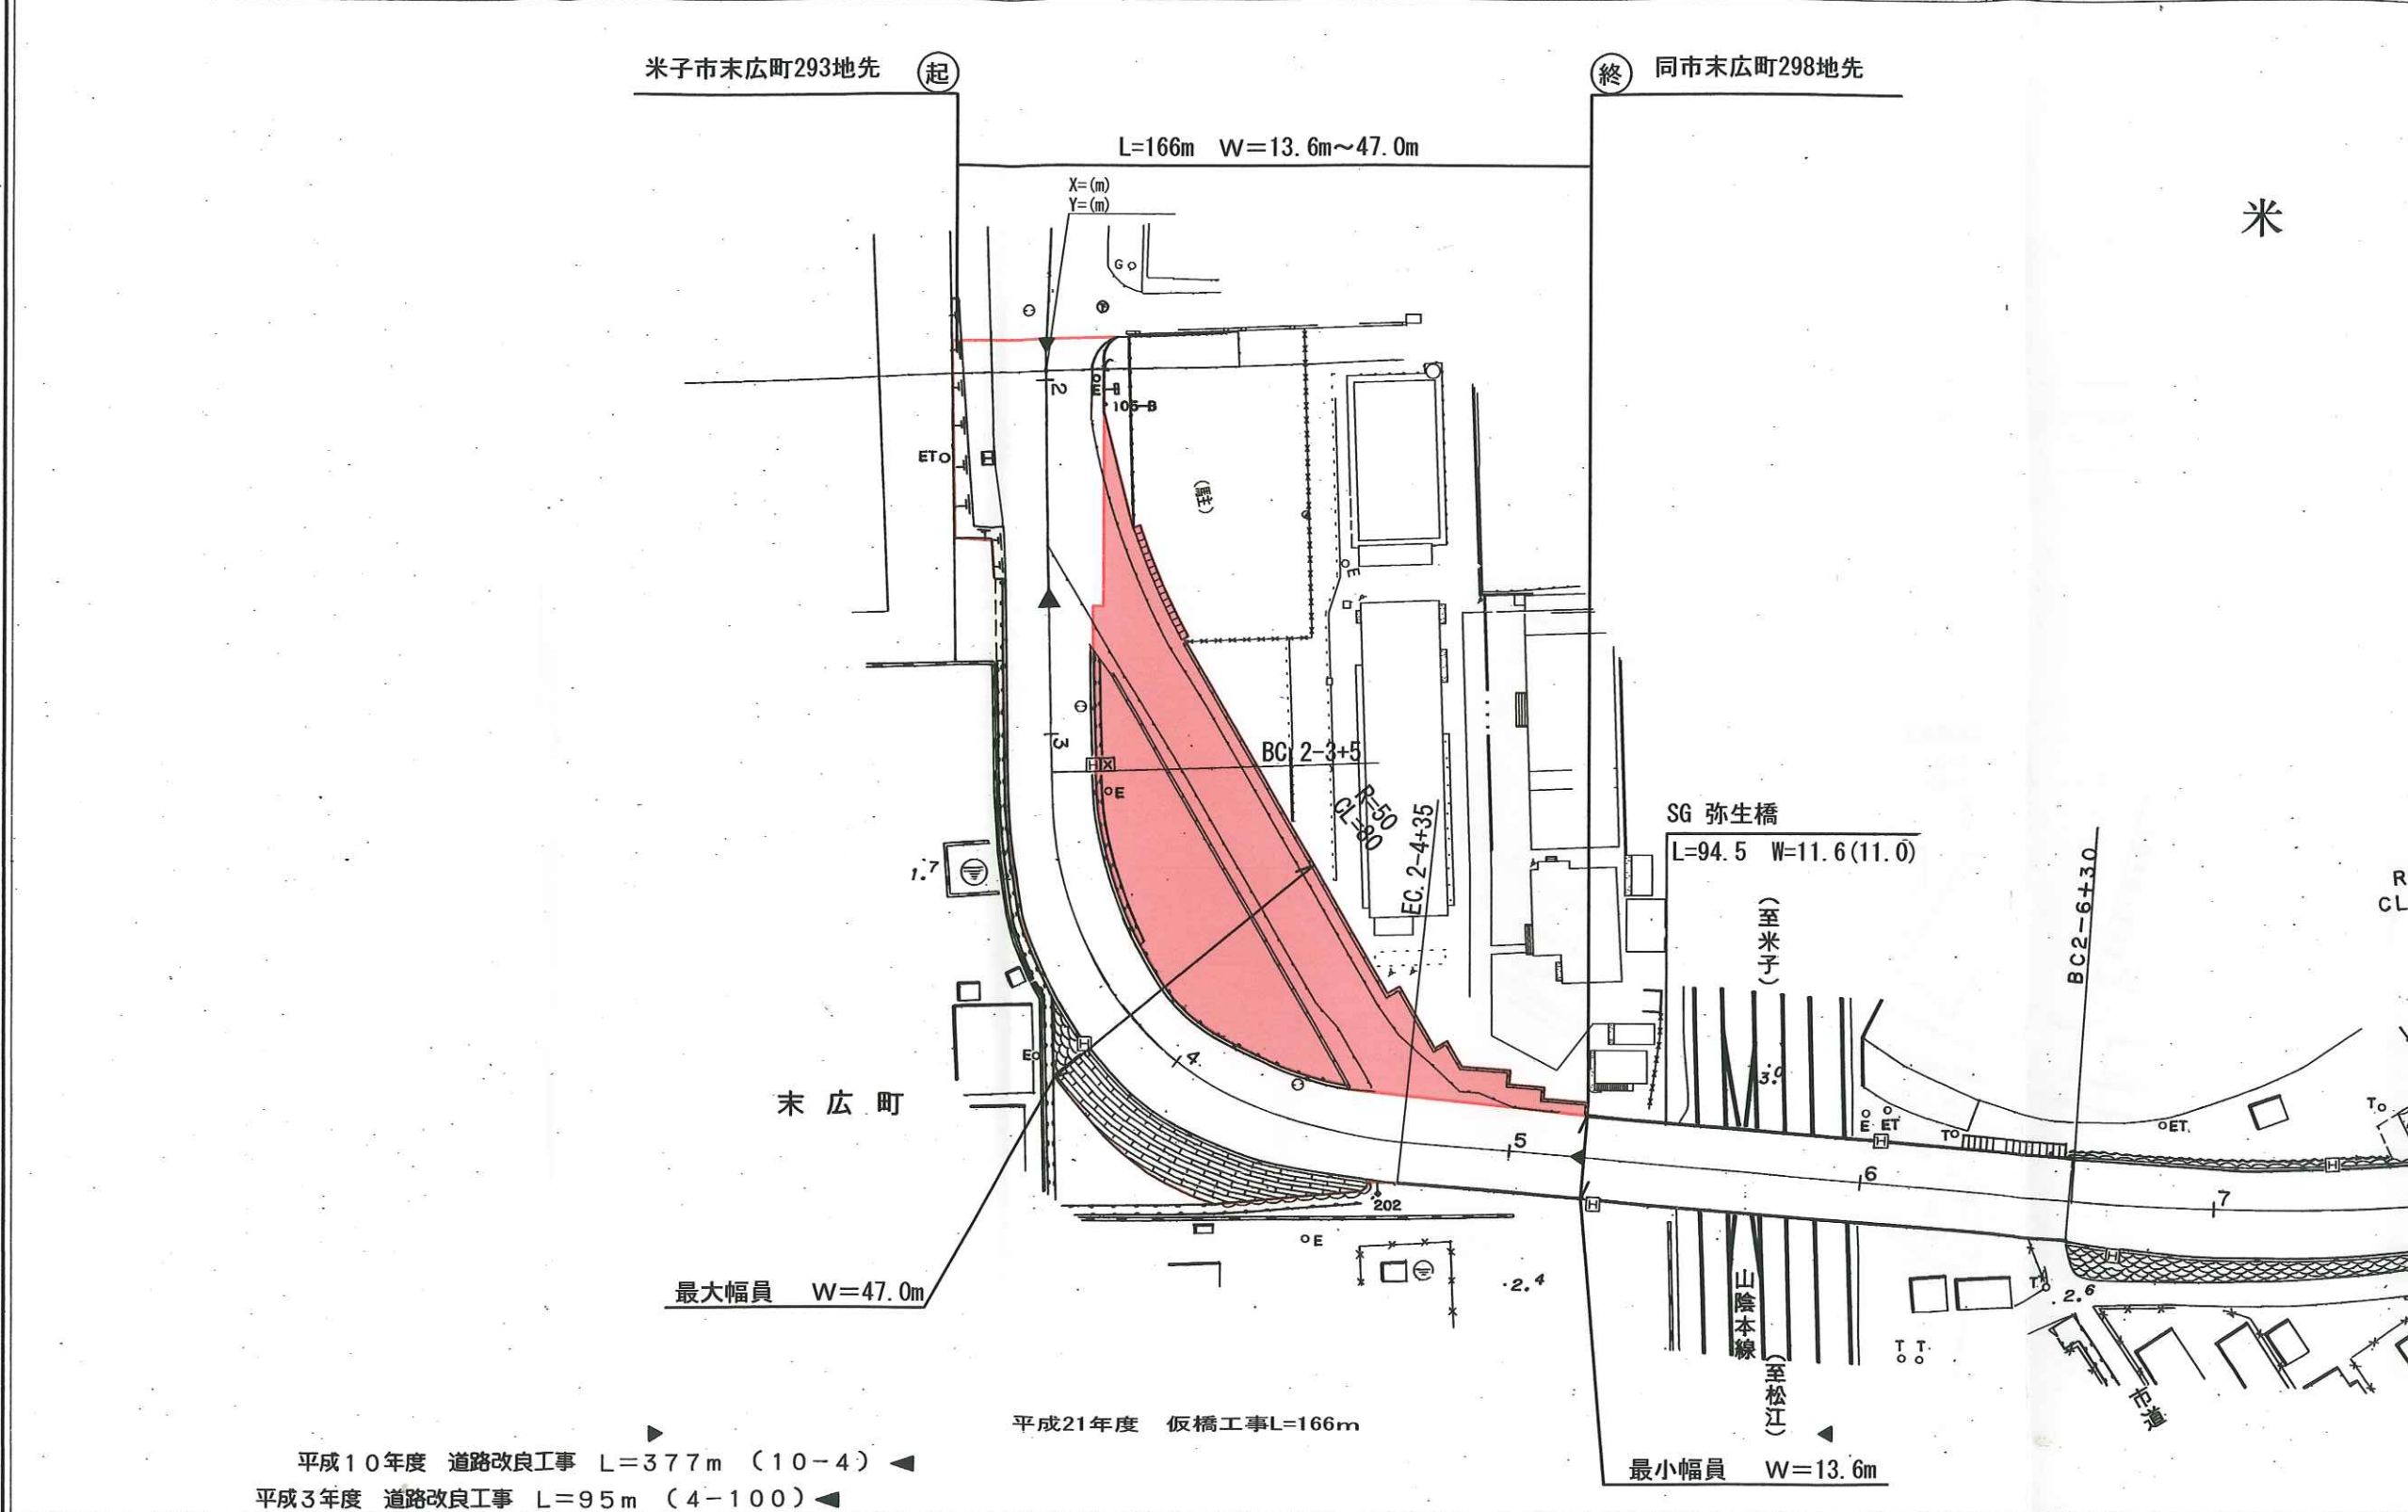

(有) イズミ設計コンサルタント
(有) 江府技研コンサルタント

車道幅員	W=11.0
路面種別	A
縦断勾配	
距離程	

平 面 図

鳥 取 県

般 県 道	路 線 名	米 子 広 瀬 線	区 間	2-2 ~ 3-3	図 面 番 号	14-3
-------	-------	-----------	-----	-----------	---------	------

修正後

