

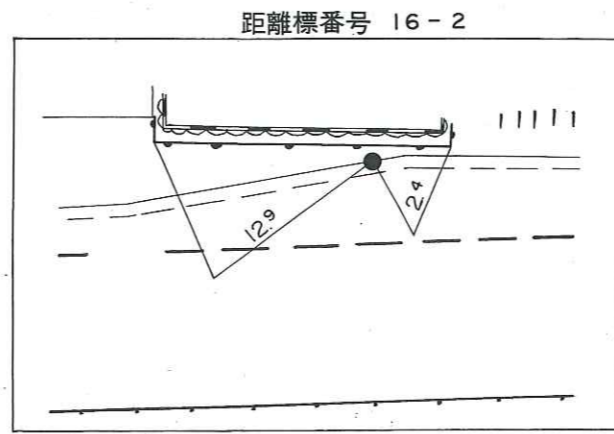


道 路 台

調製年月 平成 13 年 3 月 図面縮尺 1:1,000 路線コード 22-160 道路種別

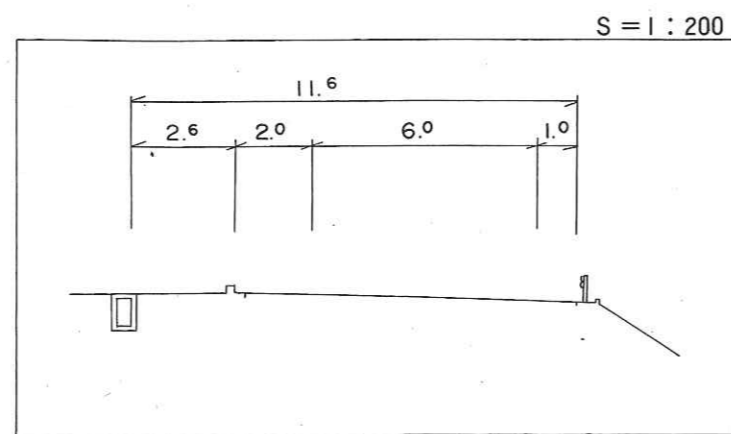

起 西伯郡伯耆町岩屋谷字赤子谷1259-1地先
NO.16-2-2+41

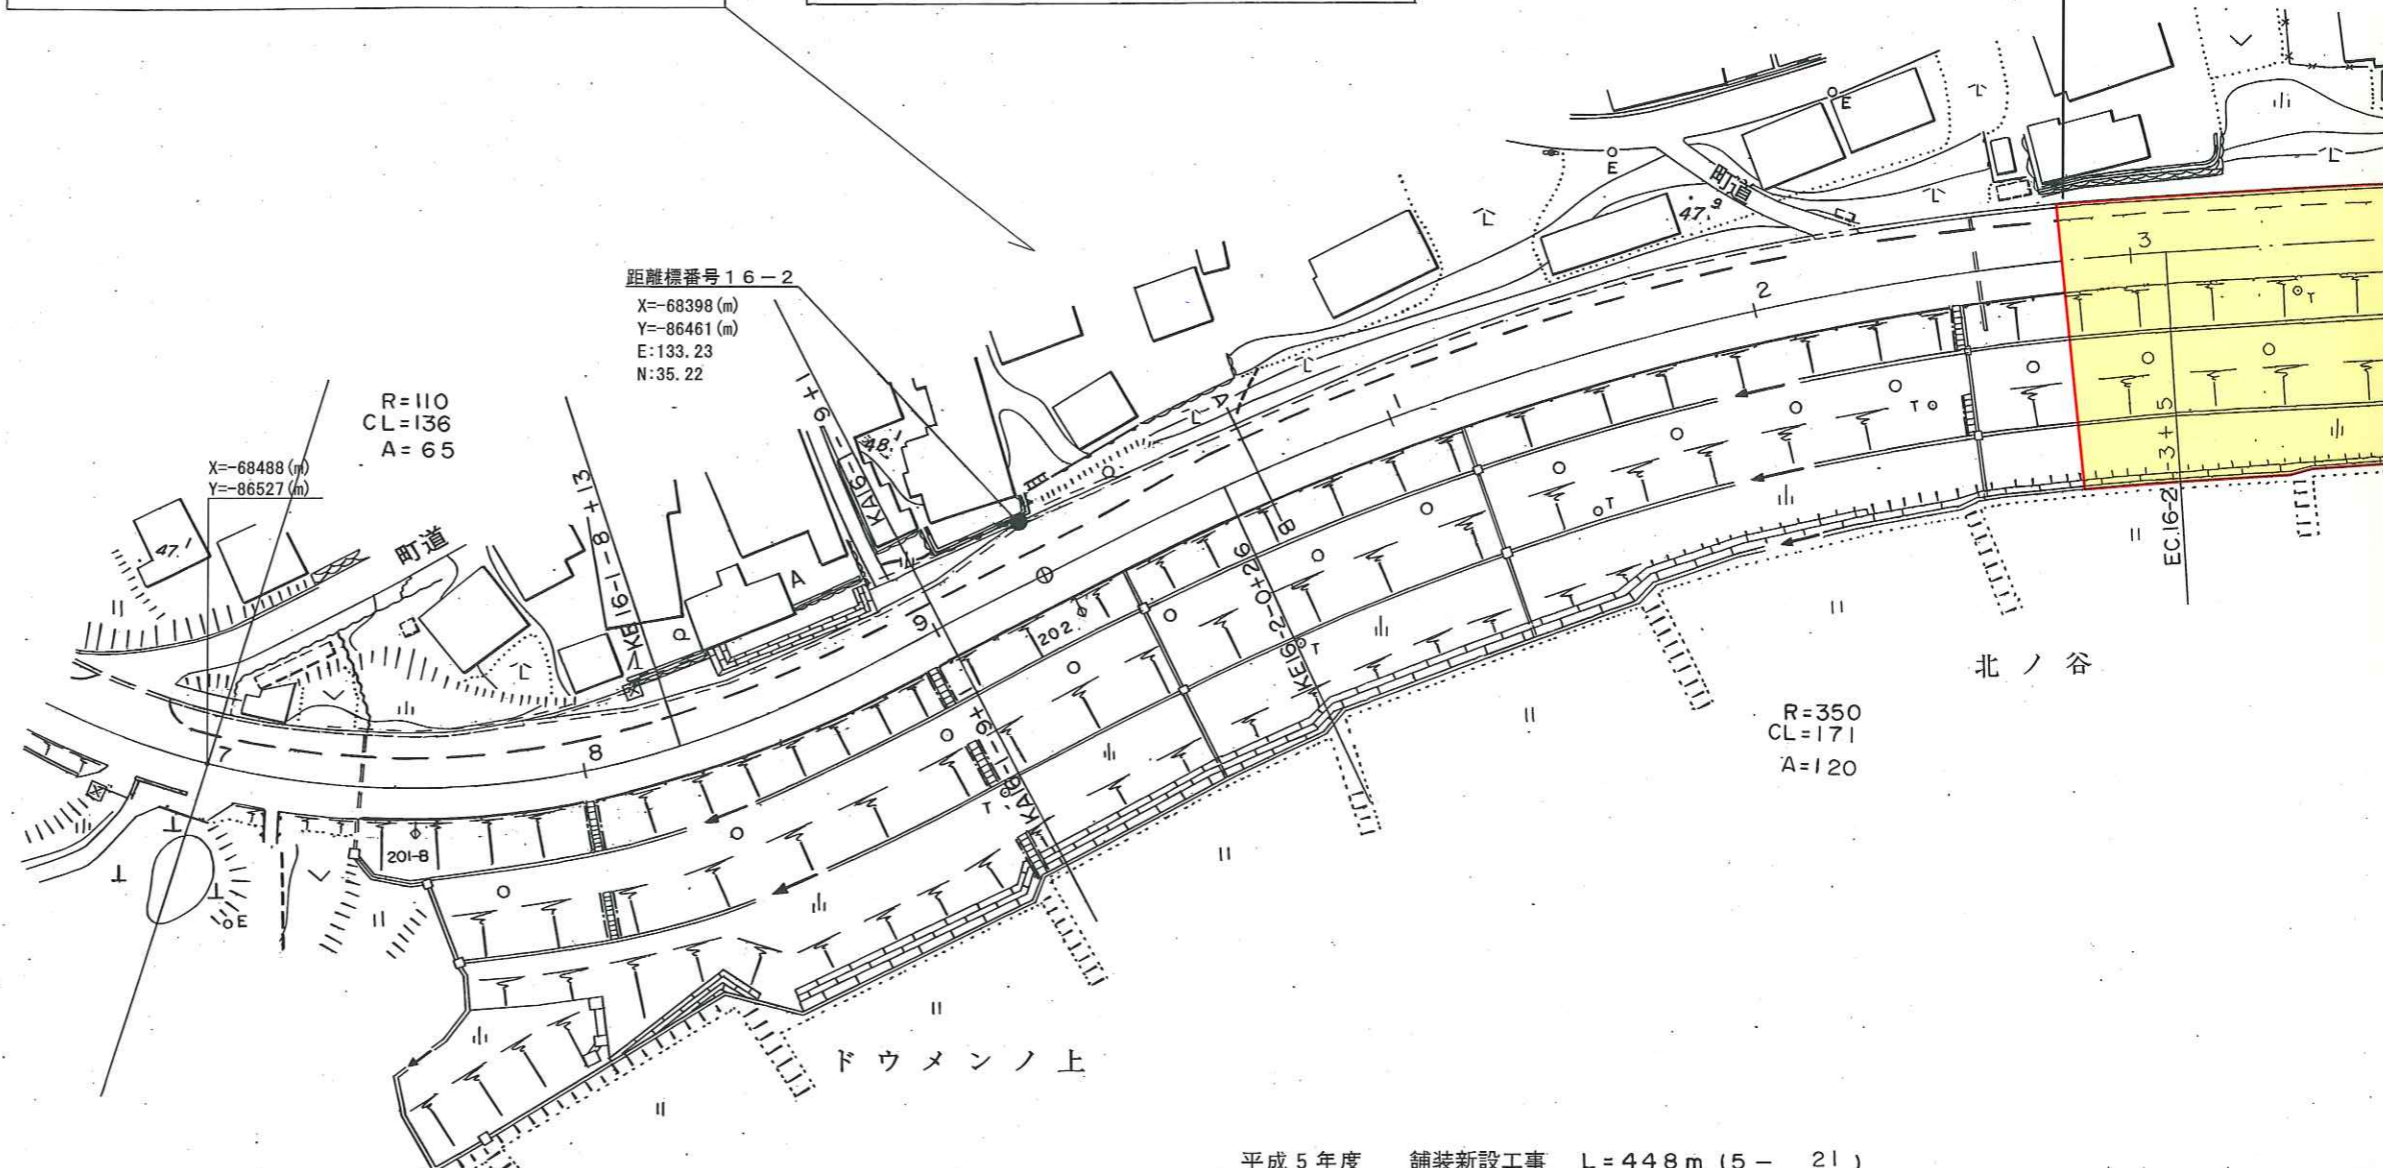

平成5年度 舗装新設工事 L=448m (5-21)

ダイニチ技術株式会社
有 小坂測量事務所

車道幅員	W=6.0
路面種類	A
縦断勾配	0.1%
距離程	

一般県道

路線名


福頼市山伯耆大山停車場線

区間



16-1-8 ~ 16-2-8

図面番号

27-16-2

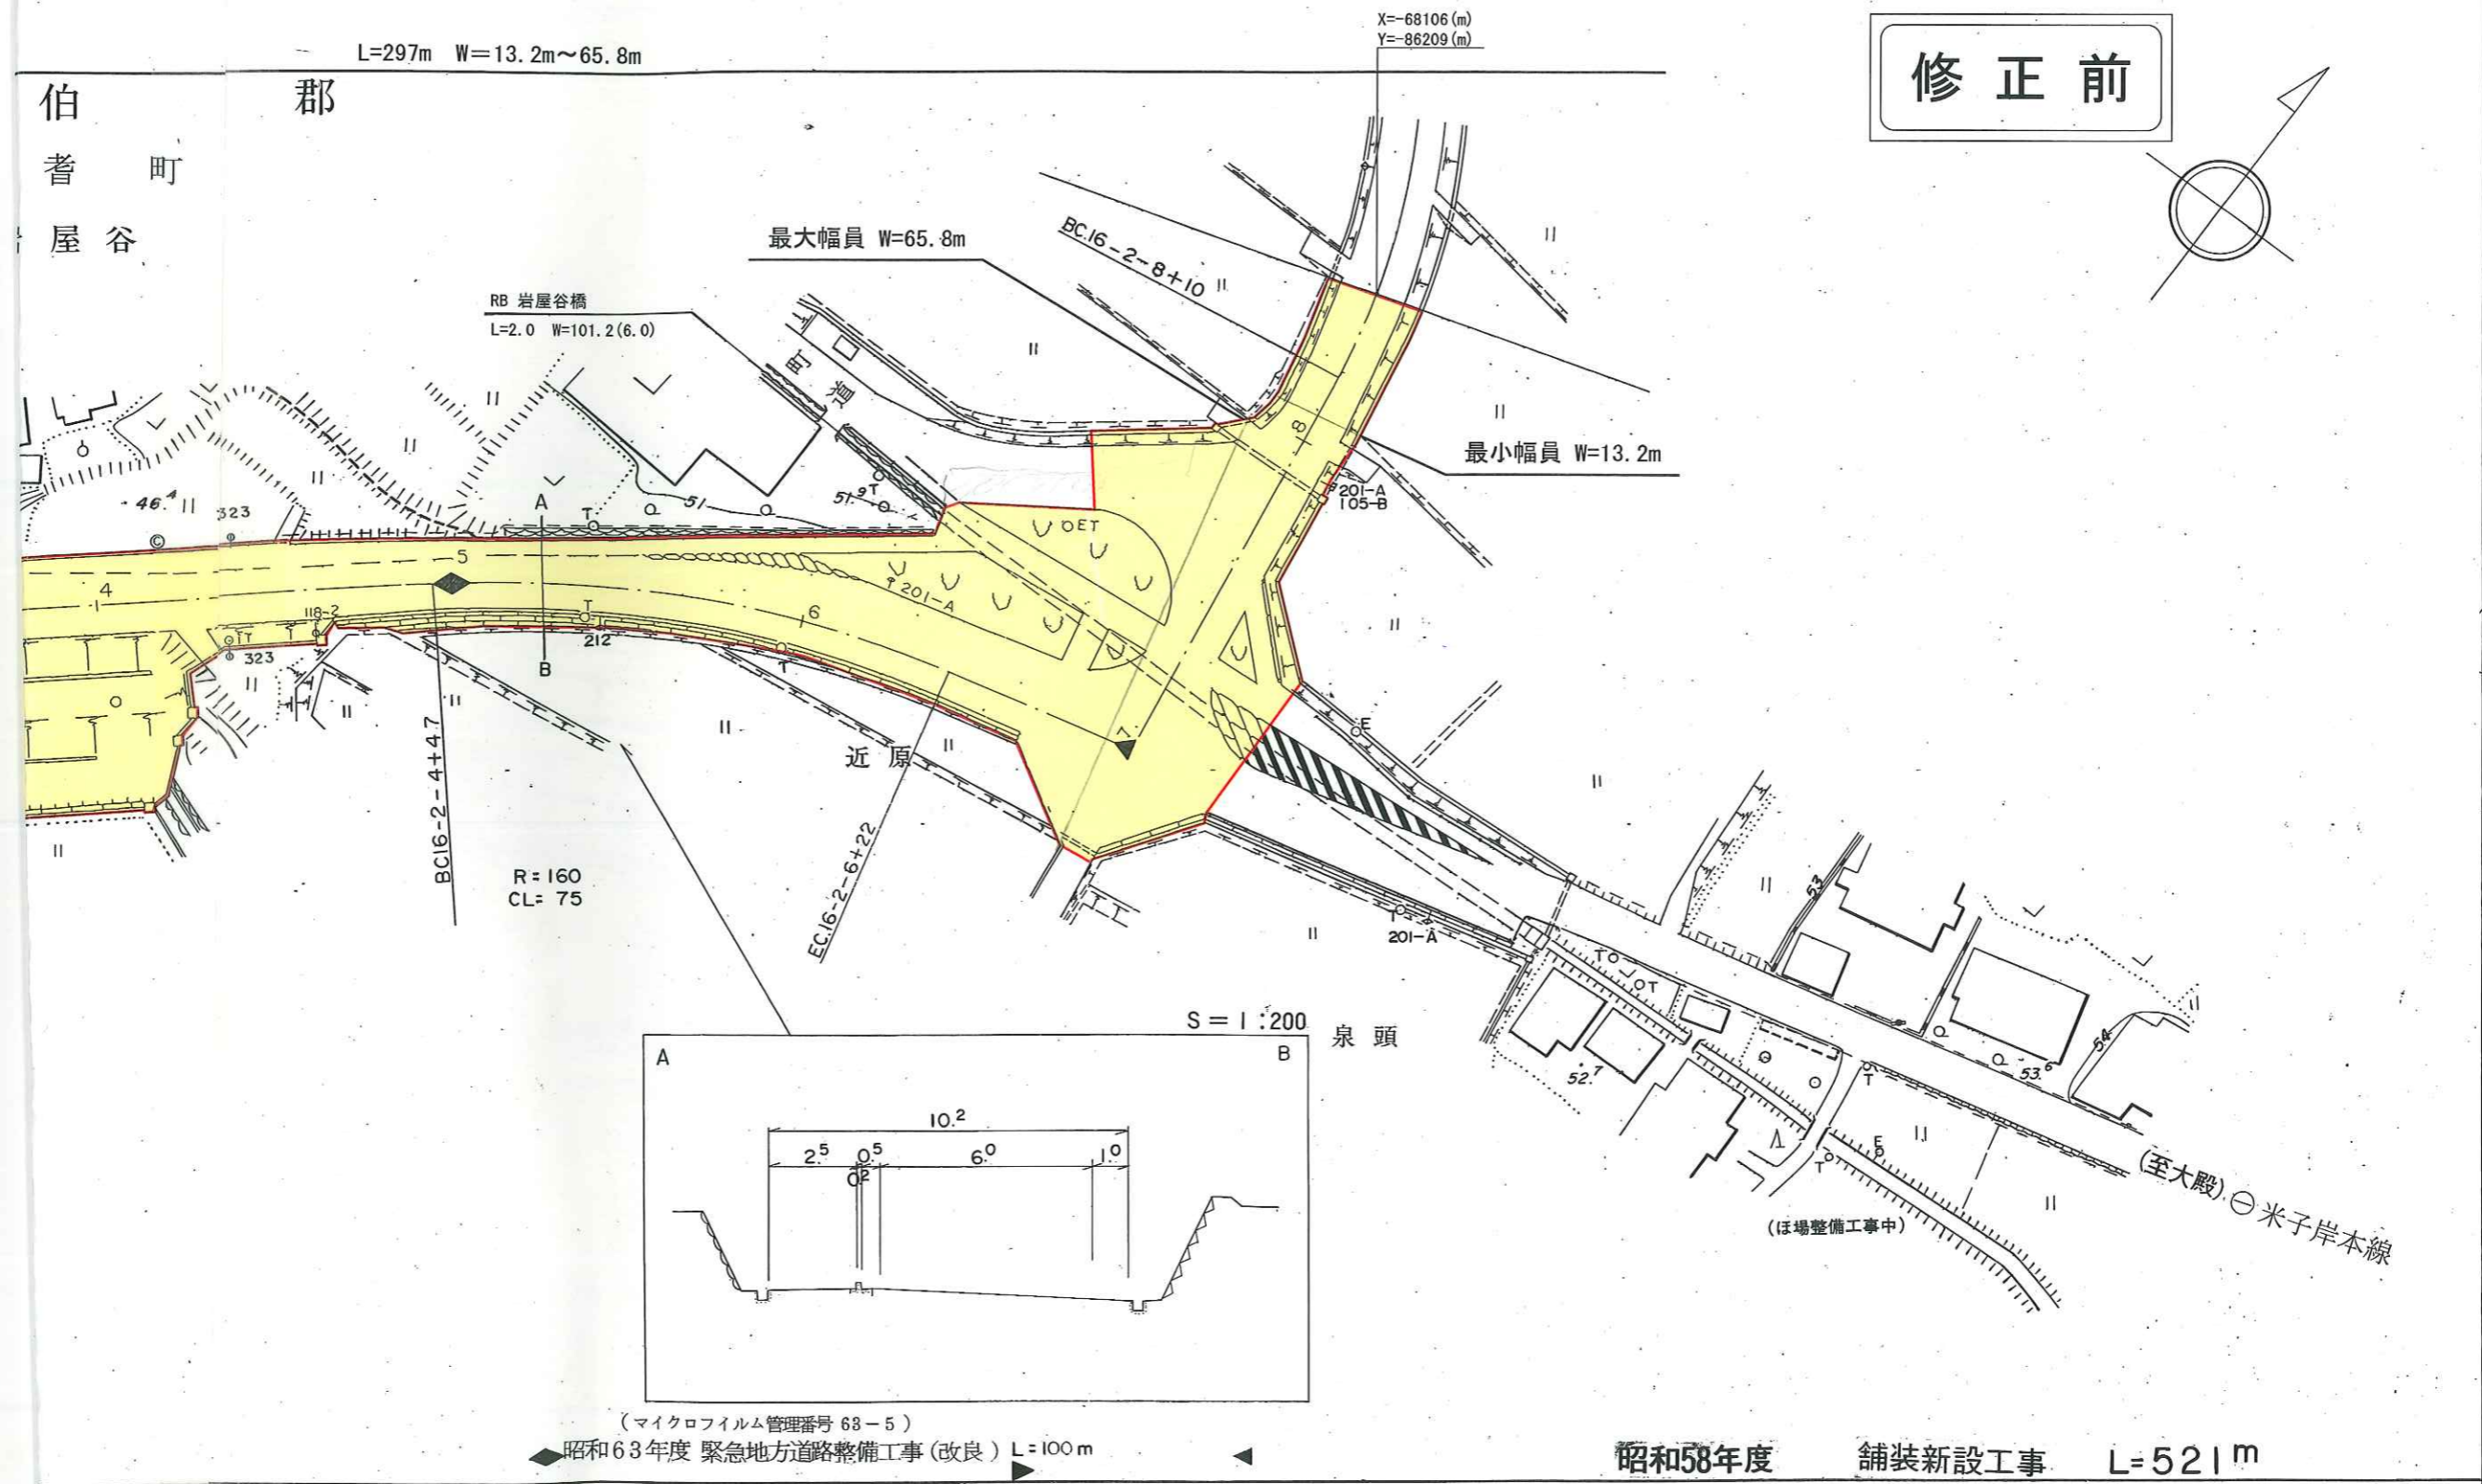


修正前

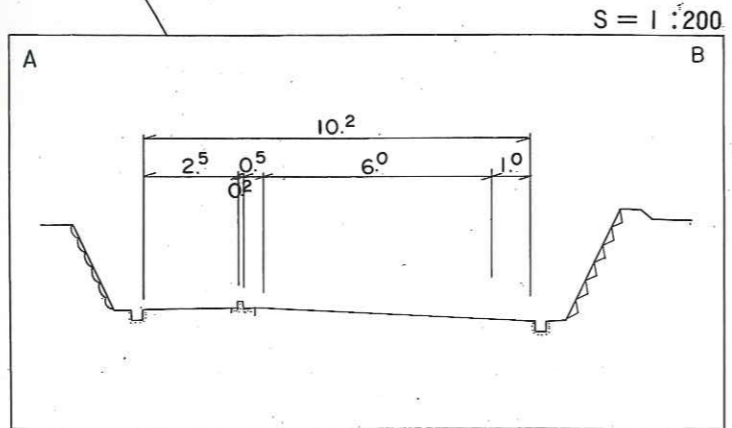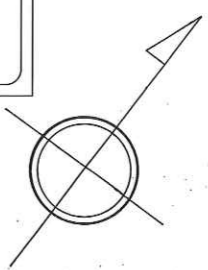

(マイクロフィルム管理番号 68-5)

昭和63年度 緊急地方道路整備工事(改良) L=100m


昭和58年度 舗装新設工事 L=521m

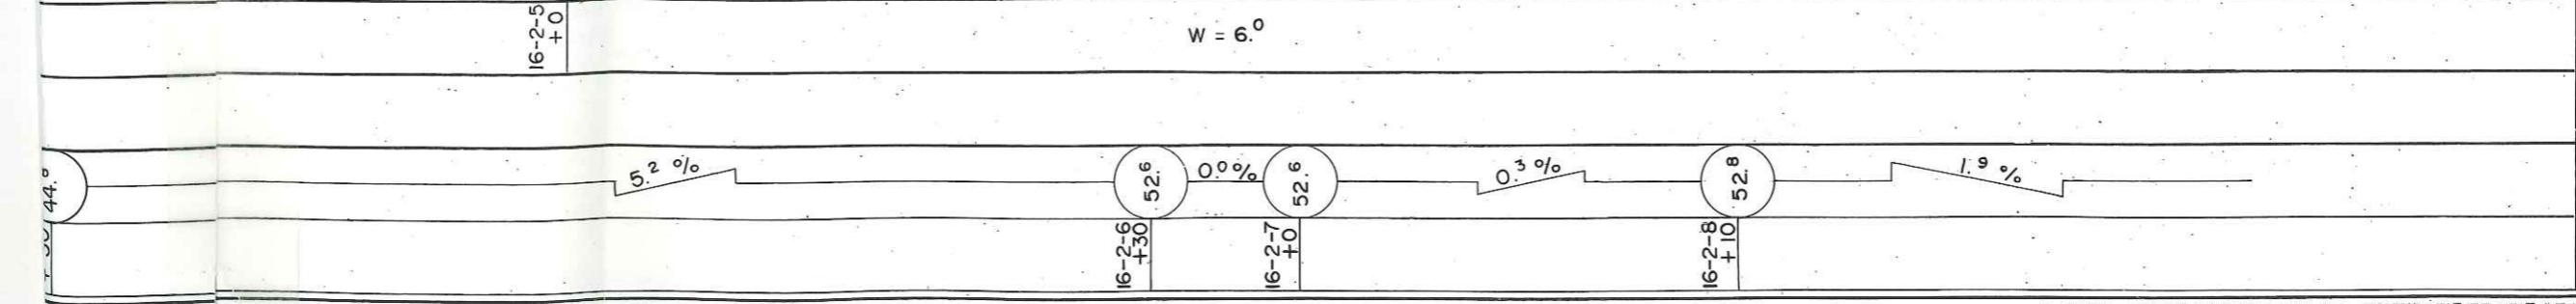

この地図は、建設省国土地理院長の承認を得て、同院所管の測量標及び測量成果を
使用して作成したものである。(三訂版) 昭58 中八第 77 号

帳 台 路 道

調製年月 平成元年3月 図面縮尺 1:1000 路線コード 22-160 道路種別 一

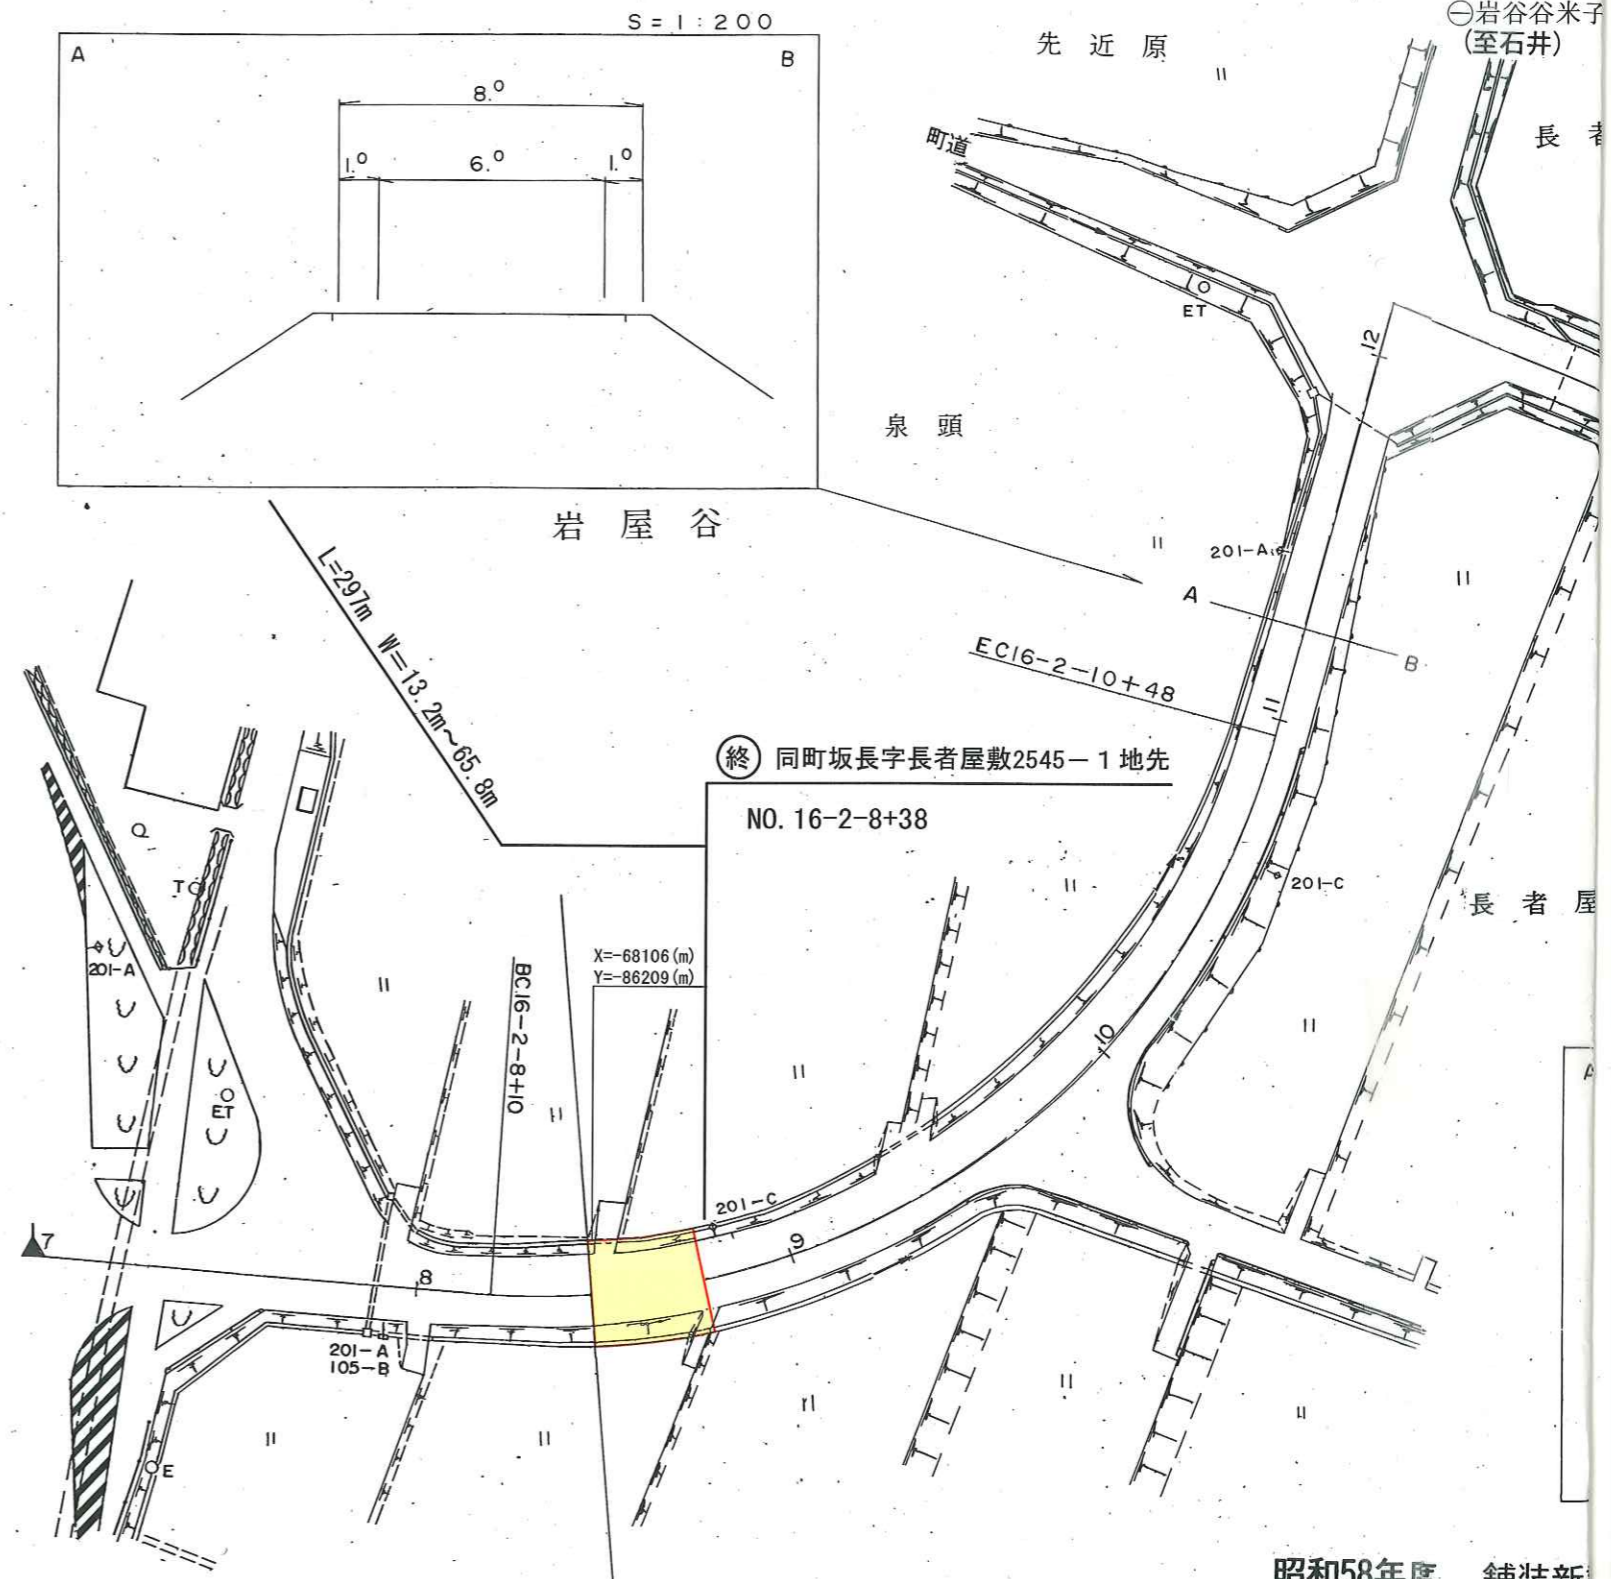





有) イズミ設計コンサルタント

車道幅員		昭和58年度 舗装新
路面種別		
縦断勾配		
距離程		

般県道	路線名	福頼市山伯耆大山停車場線	区間	16-2-9~17-1	図面番号	27-17
-----	-----	--------------	----	-------------	------	-------

線
原
西伯郡
伯耆町

修正前

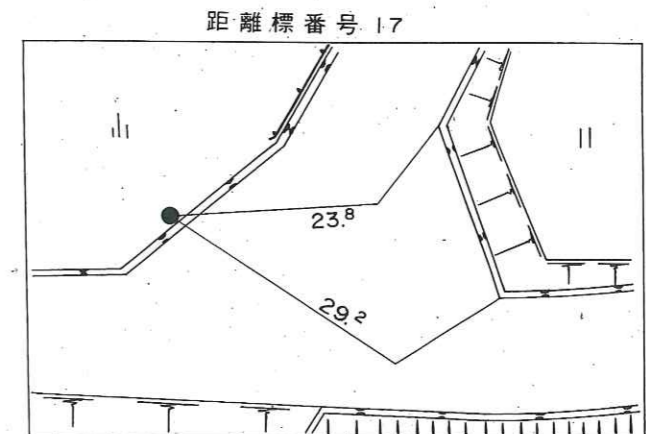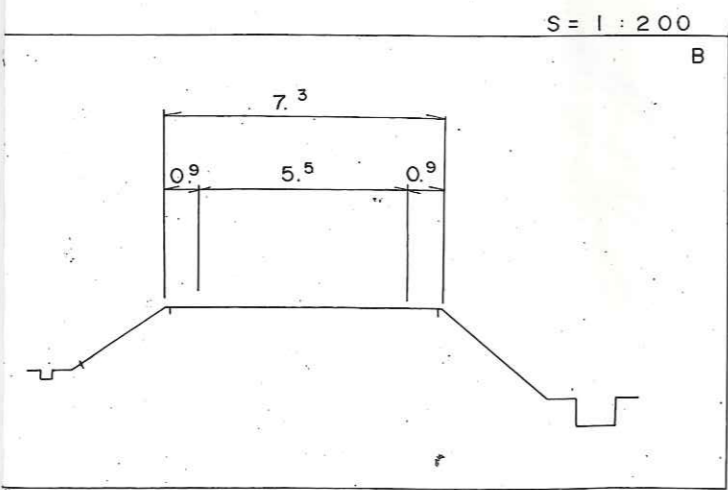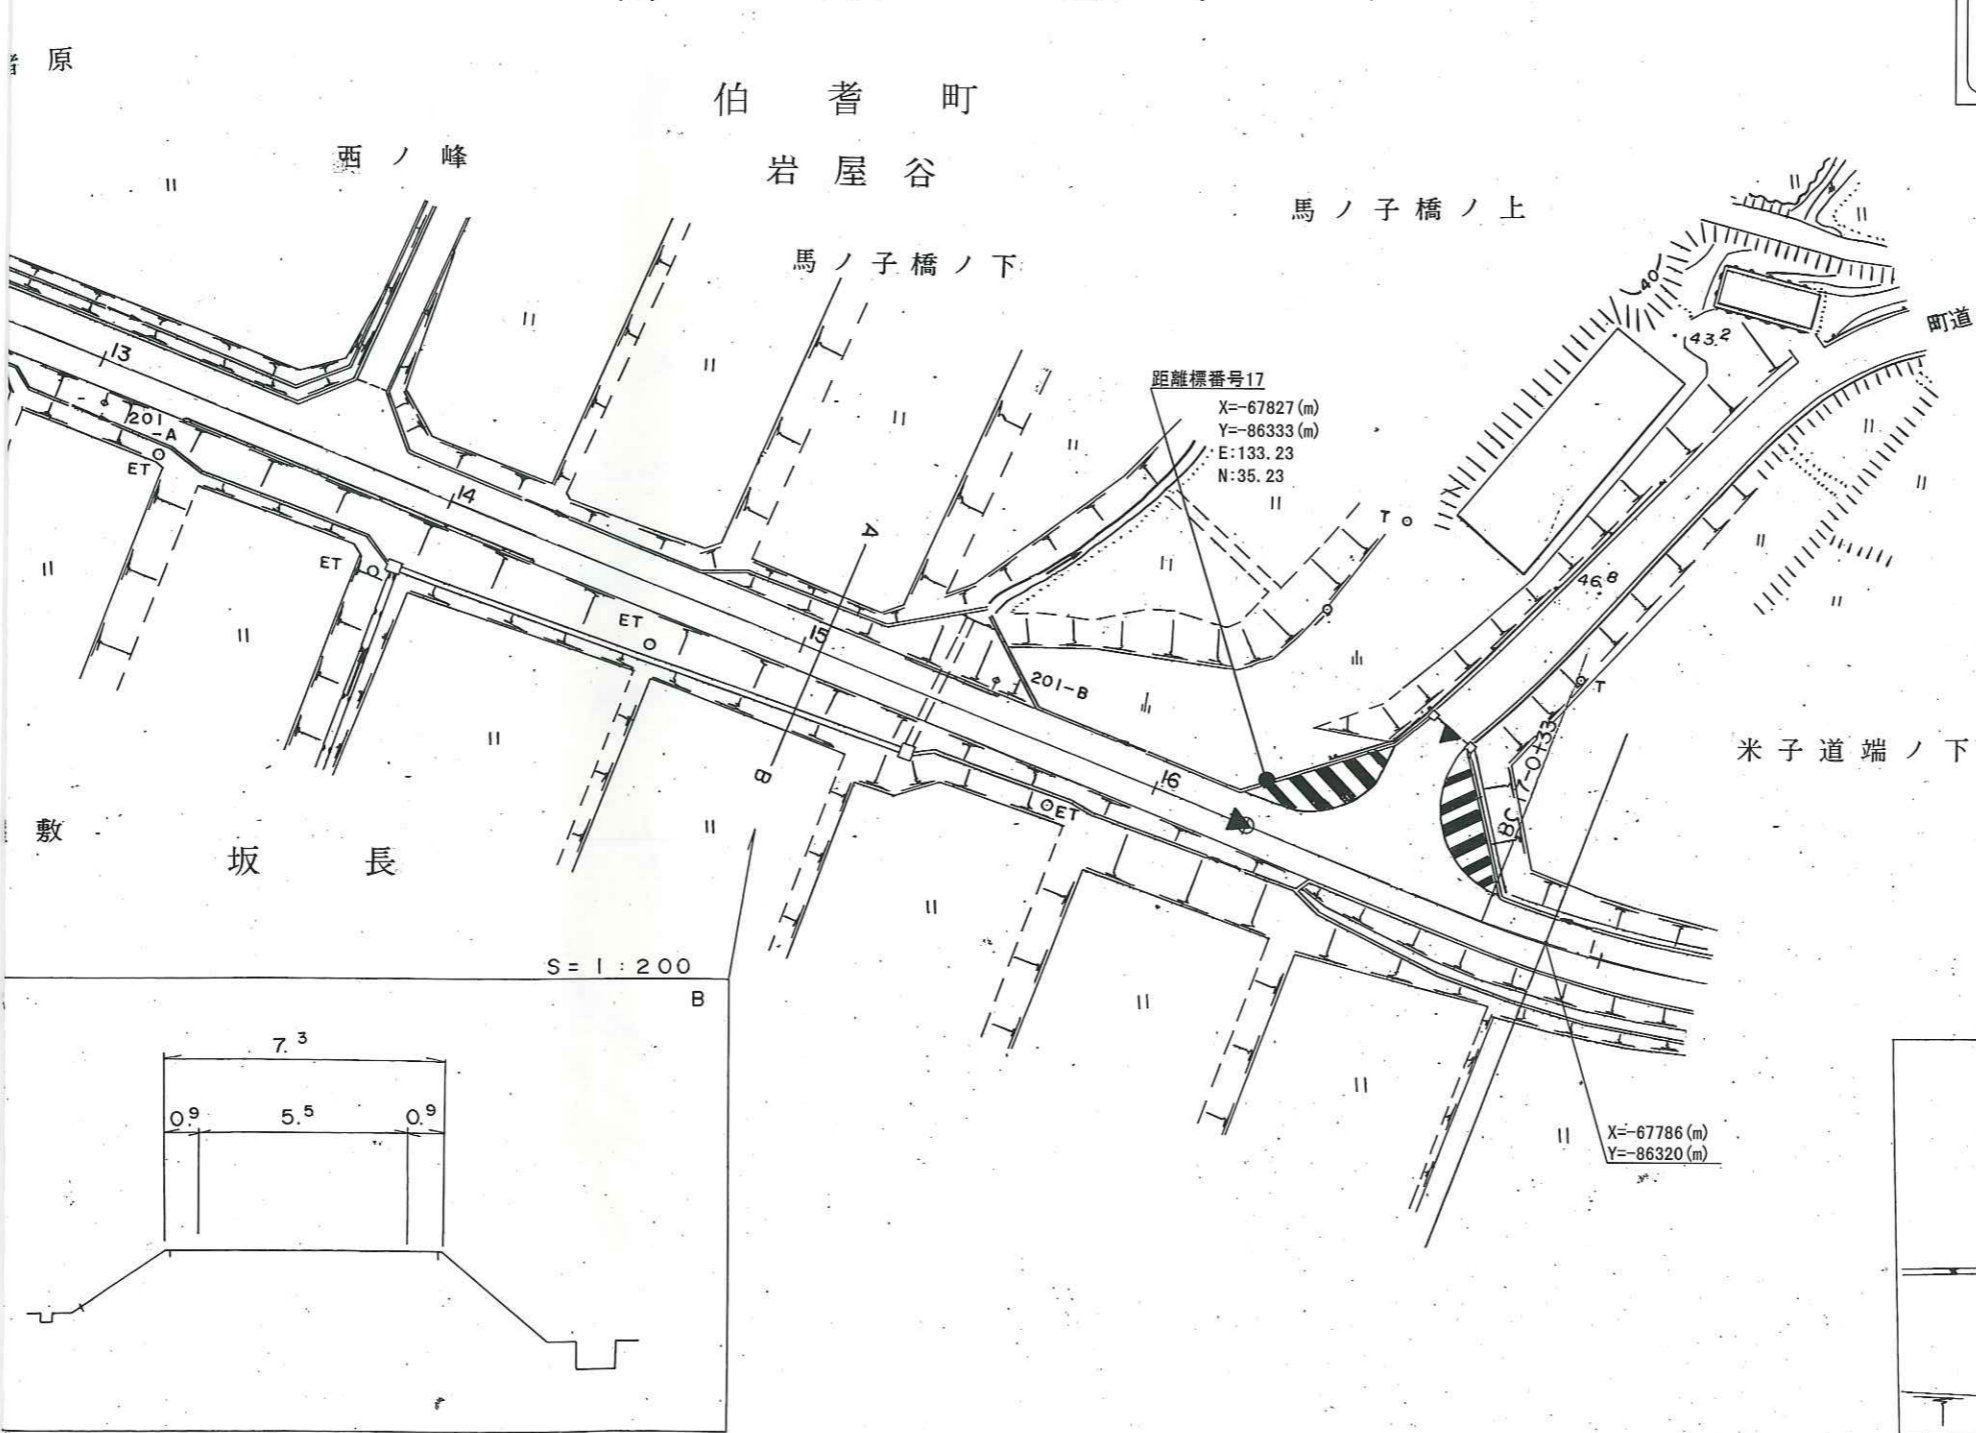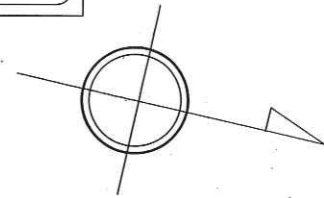

設工事 L=521m
昭和59年度 舗装新設工事 L=358m
マイクロフィルム管理番号 59-109-1/9-9/9

