
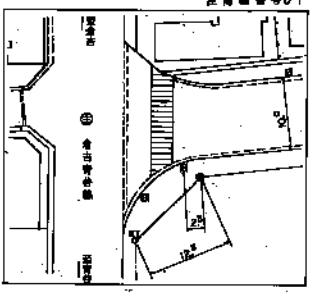
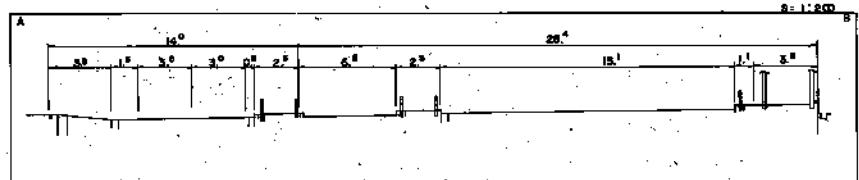
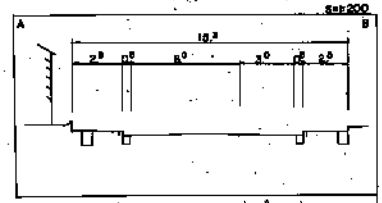


道 路 台 帳 平 面 図

圖 面 縮 尺	1:1,000	路 線 コー ド	22-201	道 路 種 別	一 般 県 道	路 線 名	上 井 北 条 線	区 間	0-1-0~0-1-5
---------	---------	----------	--------	---------	---------	-------	-----------	-----	-------------

10-1

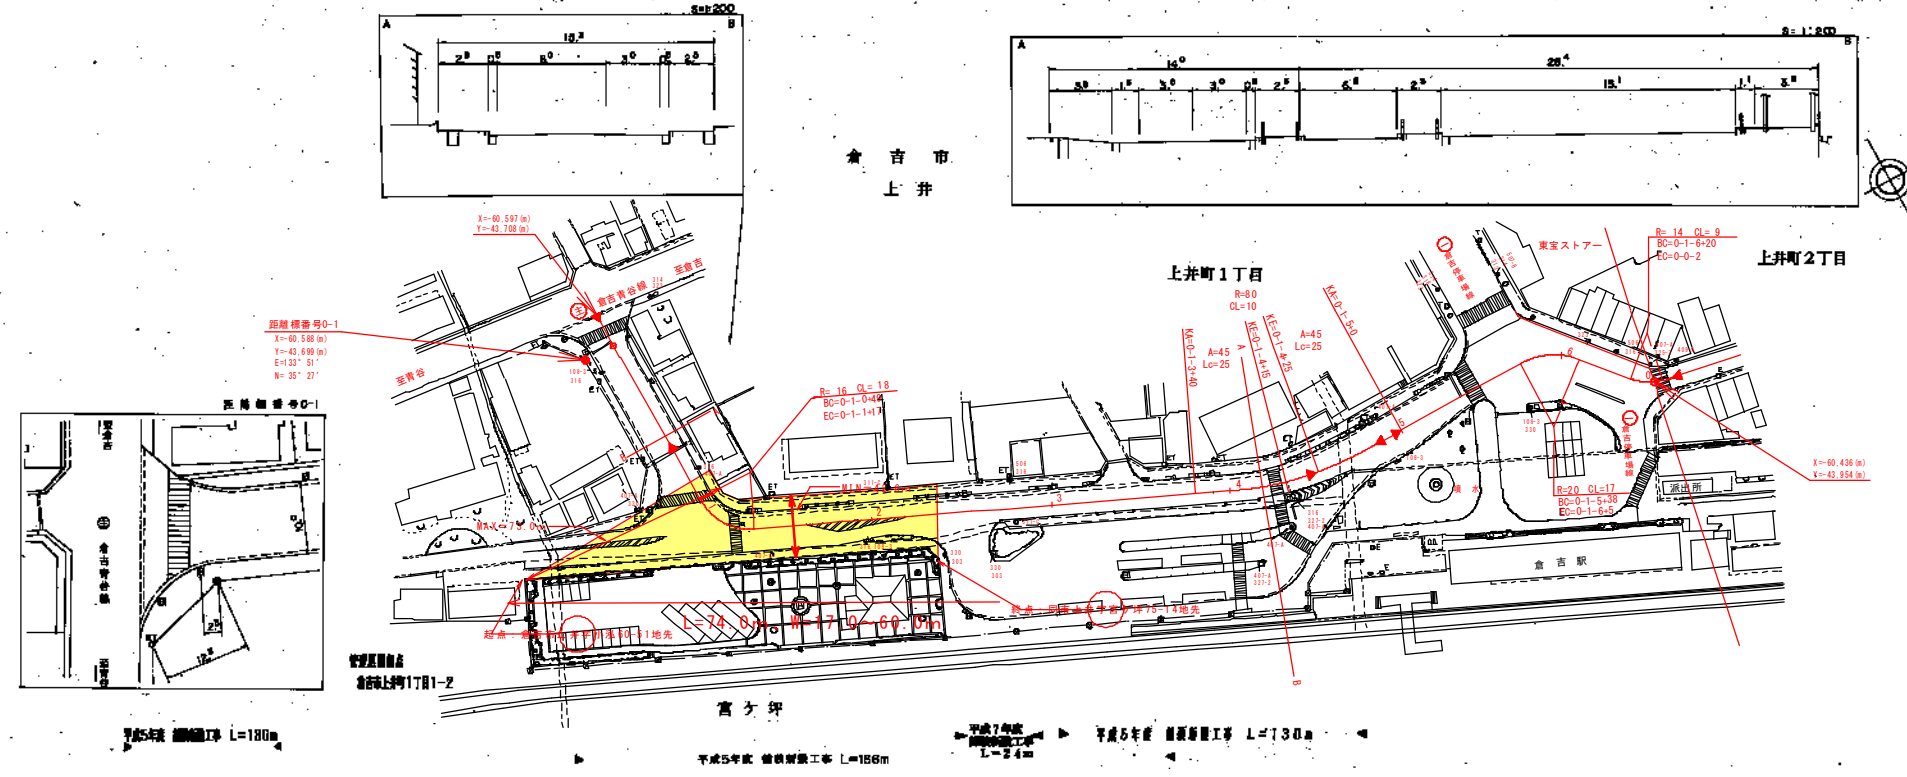

平成5年度 舗装工事 L=180m

平成5年度 舗装工事 L=186m

平成7年度 舗装工事 L=24m
平成5年度 舗装工事 L=130m

大 關 測 量 課 査