


道 路 台 帳 平 面 図

鳥 取 県

調整年月 平成22年3月 図面縮尺 1:1000 路線コード 15-373 道路種別 一般国道 路線名 373号 区間 24-4~24-7 図面番号 22-19

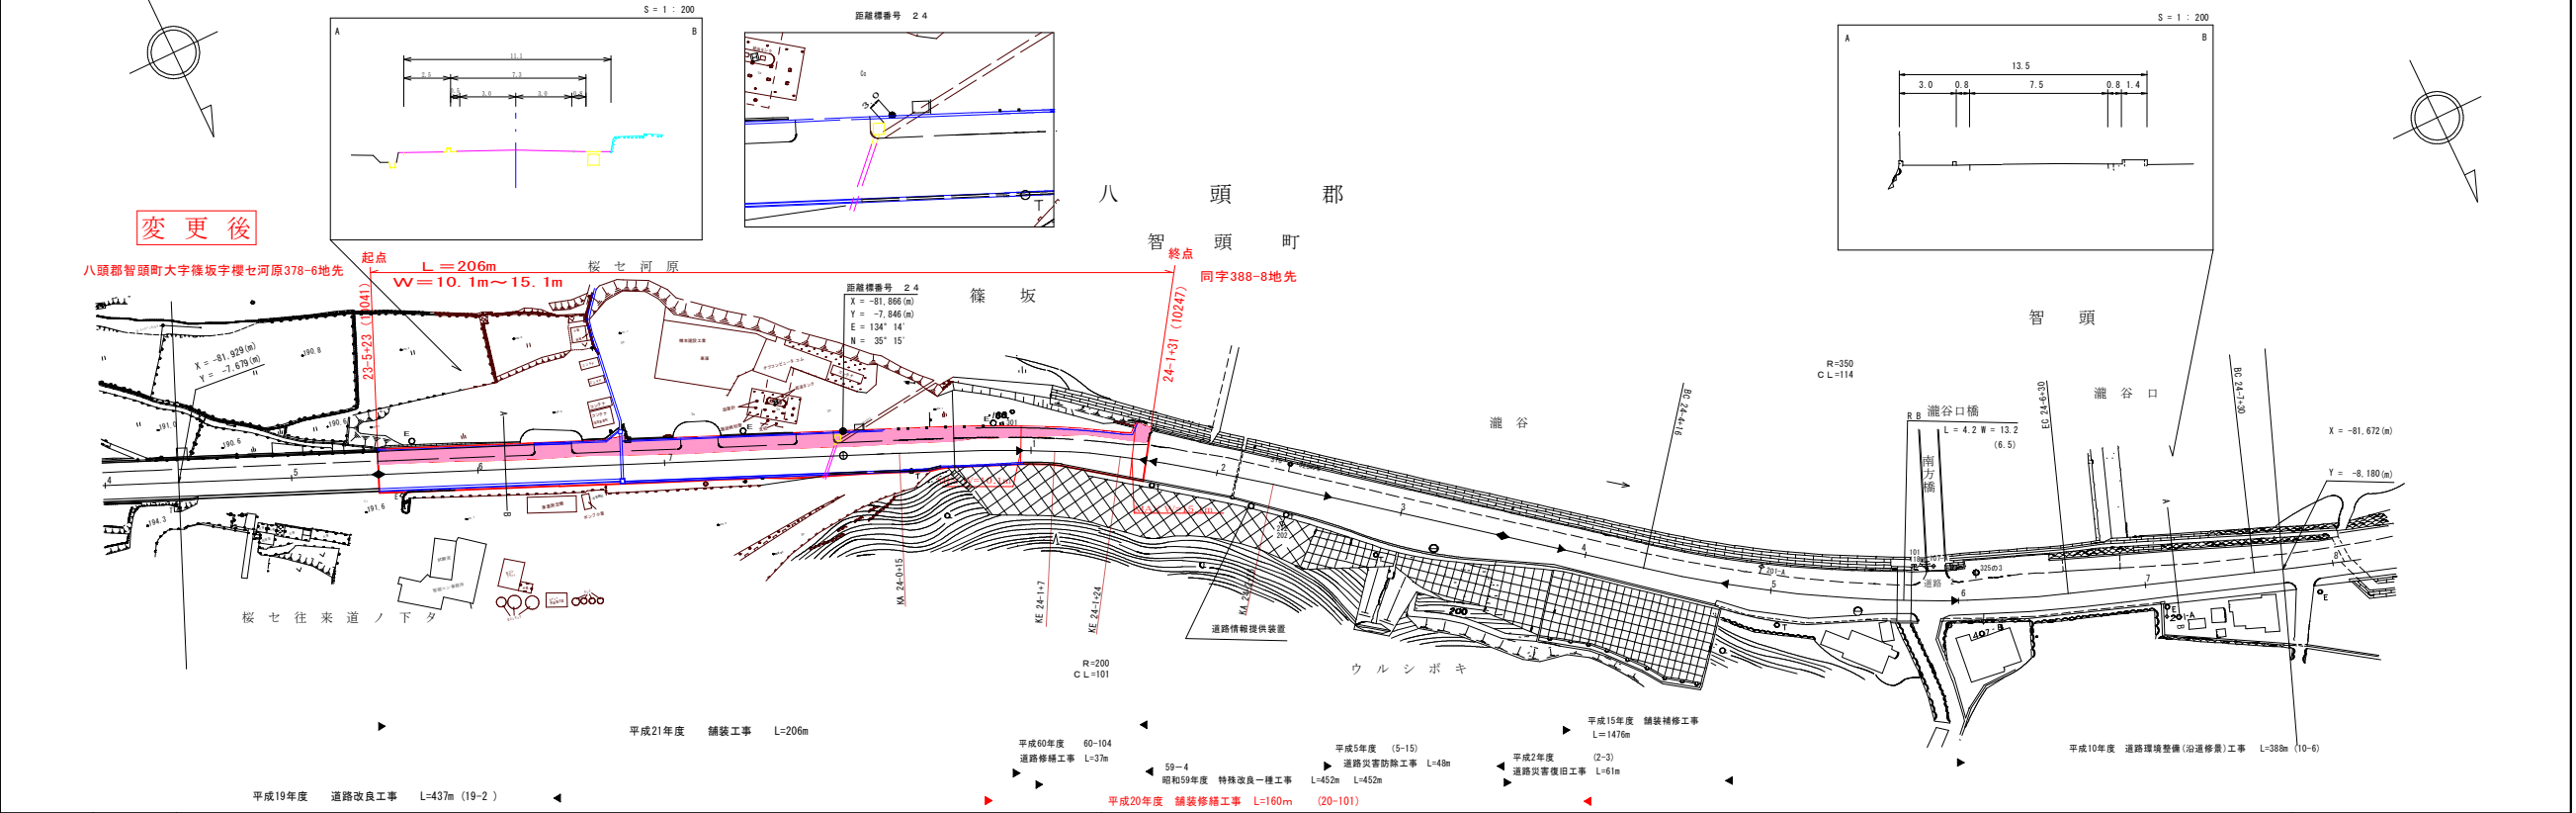

車道幅員	W=6.0	W=6.5
路面種別		
縦断勾配		
距離程		

株式会社 日化技研