


道 路 台 帳 平 面 図


鳥 取 県

調整年月	平成22年3月	図面縮尺	1:1000	路線コード	15-431	道路種別	一般国道	路線名	431号	区間	0-11~1-9	図面番号	42-5
------	---------	------	--------	-------	--------	------	------	-----	------	----	----------	------	------

修正後

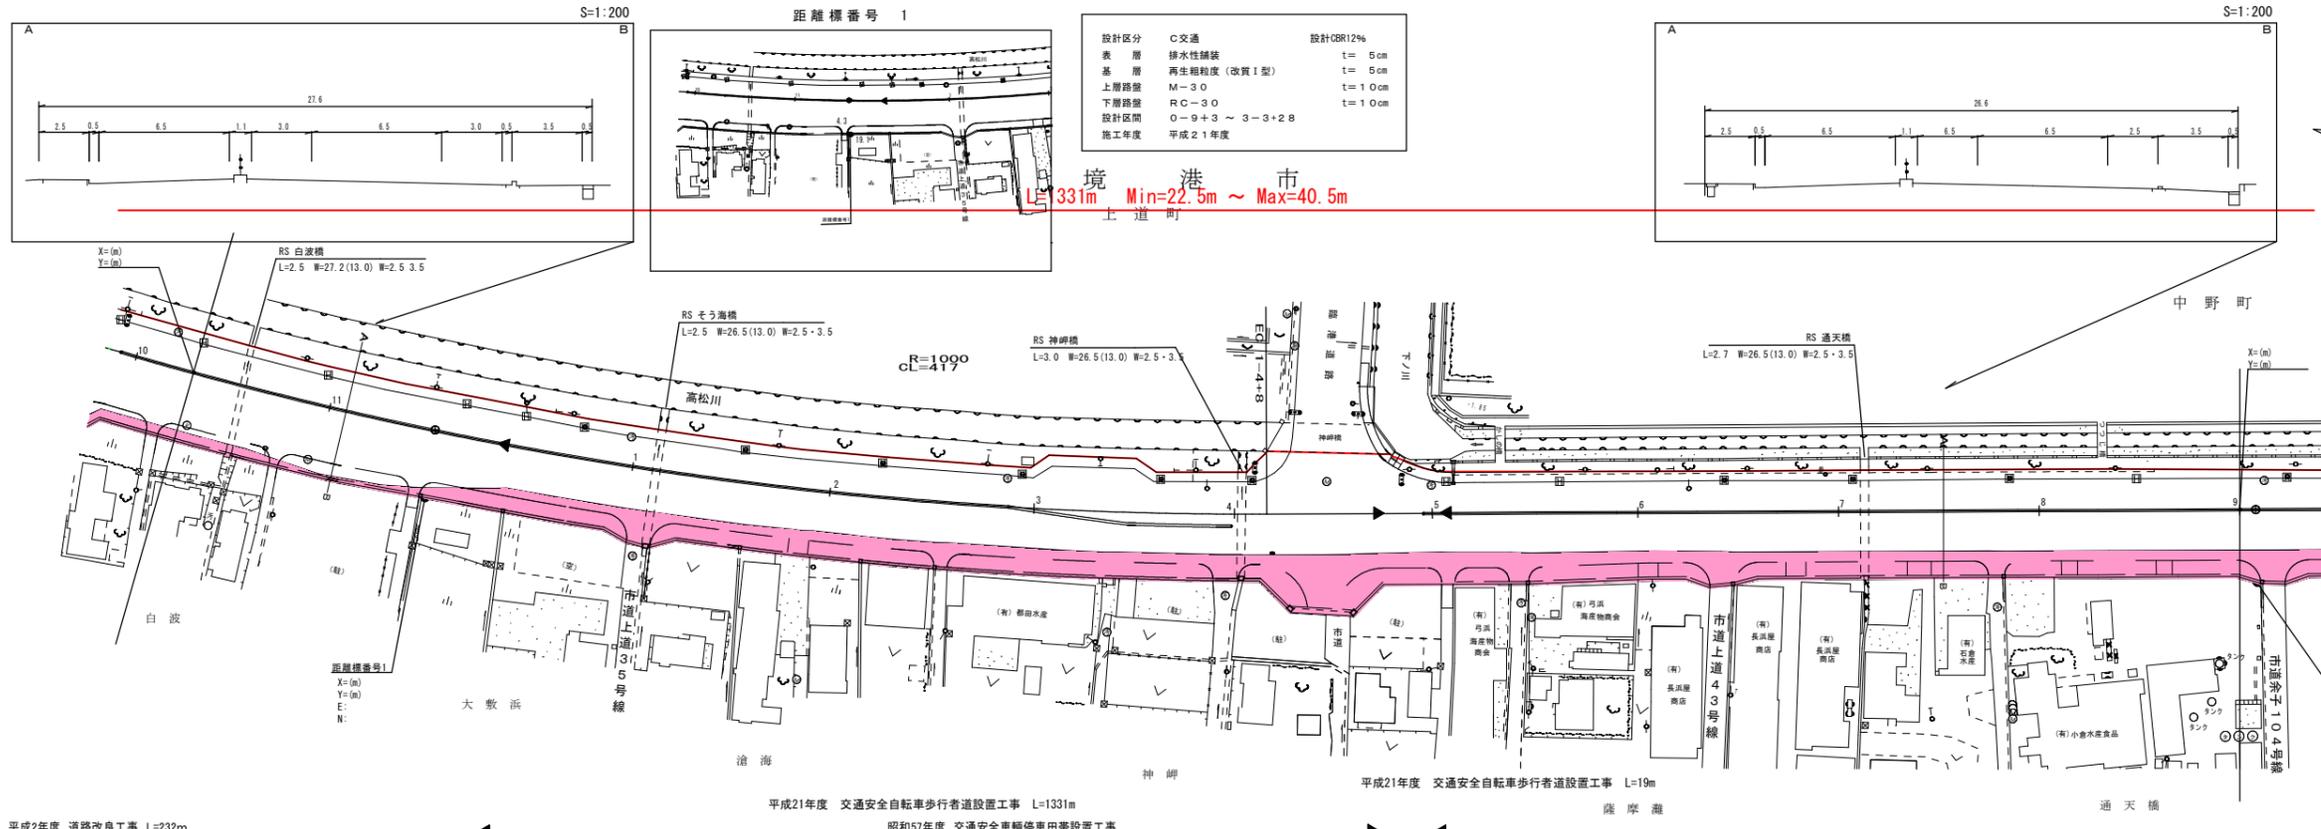

設計区分	C交通	設計OSR12%
表層	排水性舗装	t=5cm
基層	再生粗粒度(改質1型)	t=5cm
上層路盤	M-30	t=10cm
下層路盤	R C-30	t=10cm
設計区間	0-9+3 ~ 3-3+28	
施工年度	平成21年度	

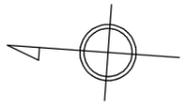

車道幅員	W=13.0
路面種別	A
縦断勾配	0%
距離程	

アサヒコンサルタント株式会社