


道 路 台 帳 平 面 図

鳥 取 県

調整年月	平成 22 年 3 月	図面縮尺	1 : 1000	路線コード	15-482	道路種別	一般国道	路線名	482 号	区間	31-2~32-4	図面番号	135-31
------	-------------	------	----------	-------	--------	------	------	-----	-------	----	-----------	------	--------

修正後

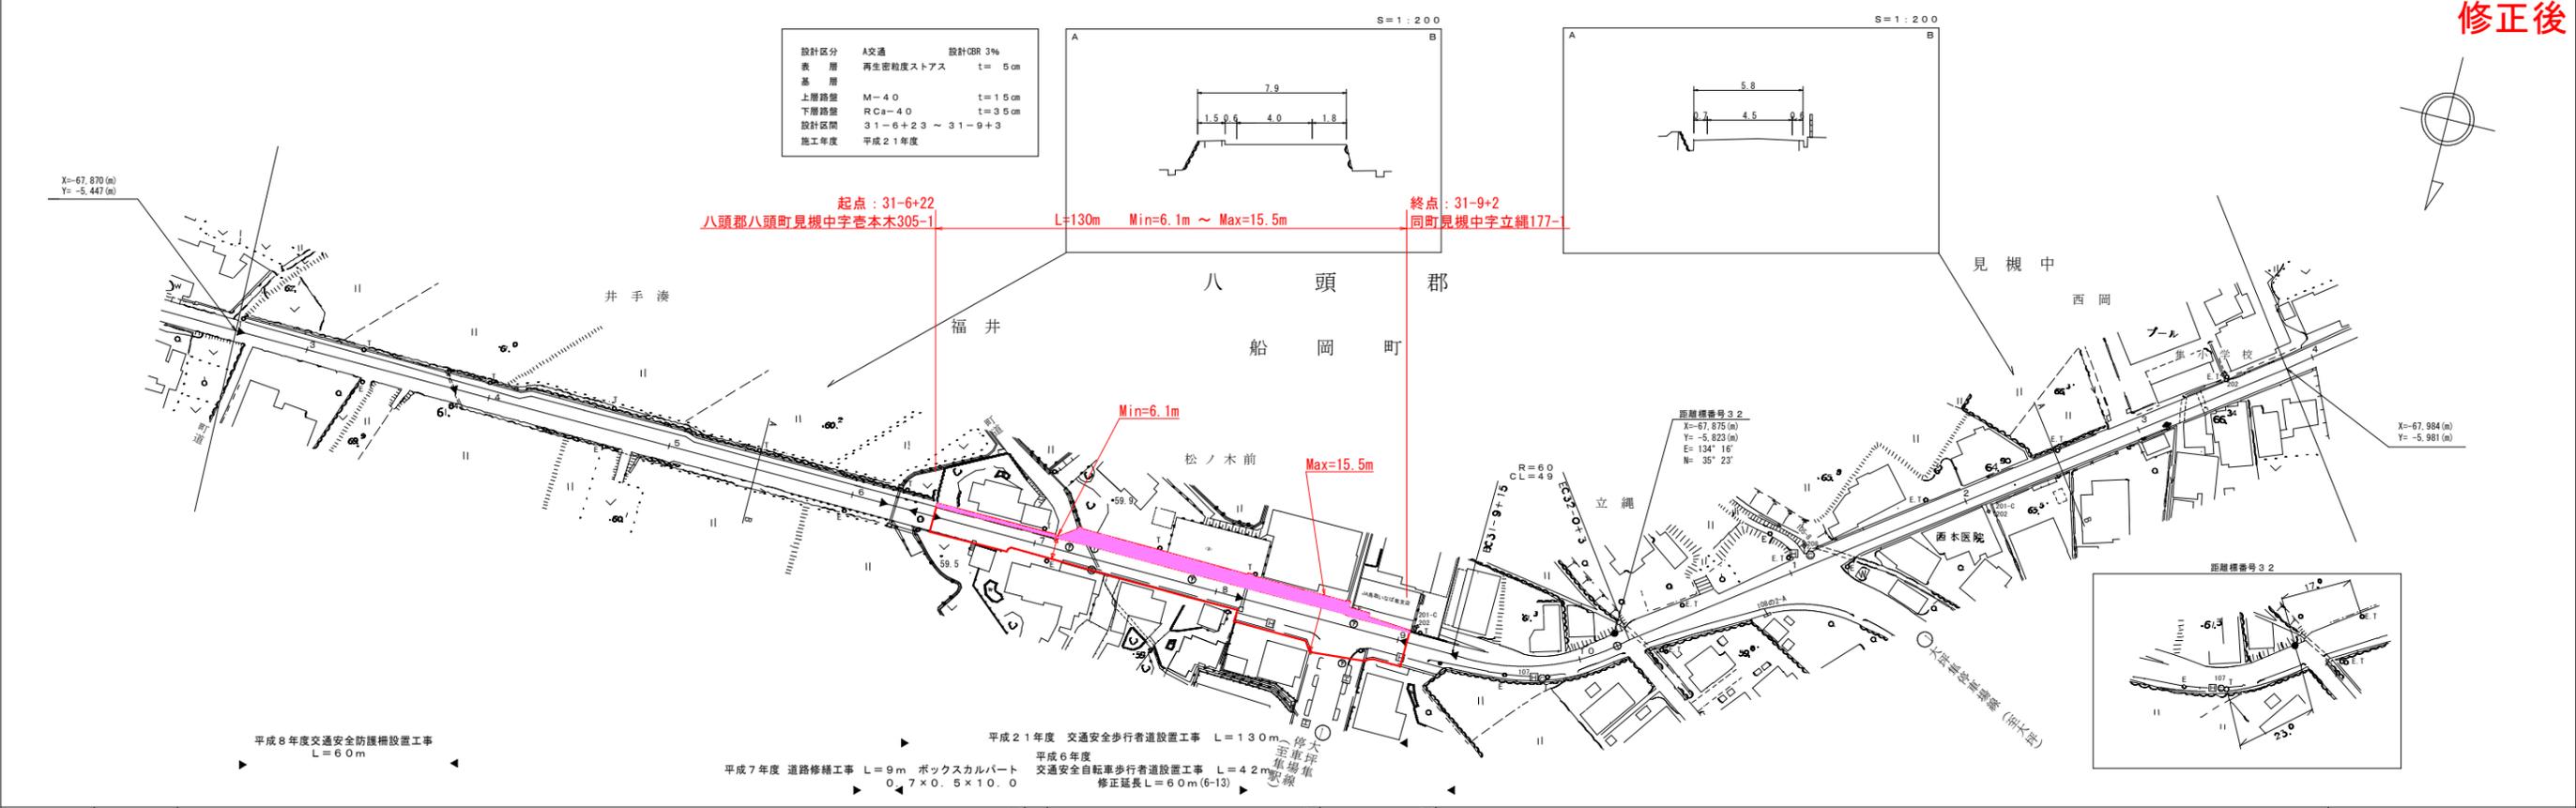

この地図は、建設省国土院院長の承認を得て、同院所管の測量標及び測量成果を使用して図製したものである。
(承認番号) 昭55 中公第44号