


道 路 台 帳 平 面 図

鳥 取 県

調製年月	平成21年3月	図面縮尺	1 : 1000	路線コード	15 - 181	道路種別	一般国道	路線名	181号	区間	66-8 ~ 67-5	図面番号	74 - 60
------	---------	------	----------	-------	----------	------	------	-----	------	----	-------------	------	---------

修正前

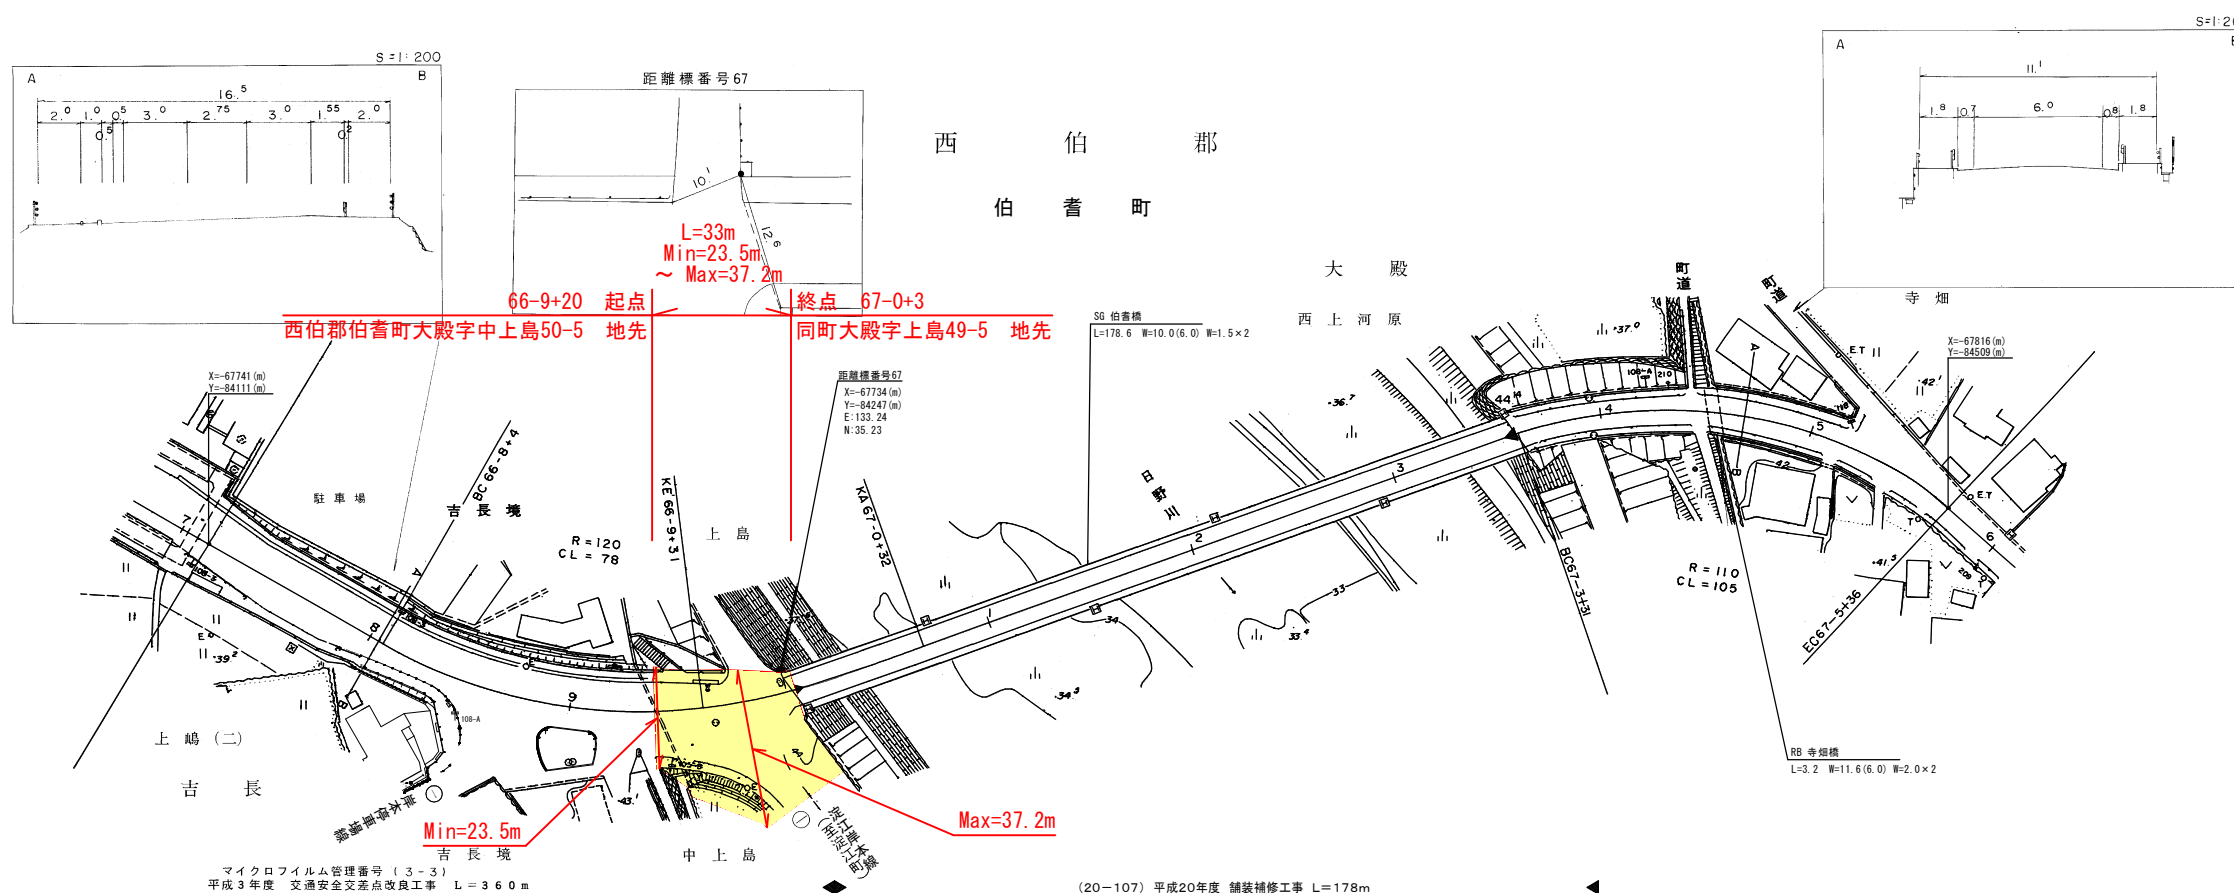

車道幅員	W=6.0
路面種類	
縦断勾配	
距離程	

この地図は、建設省国土院院長の承認を得て、同院所定の測量簿及び測量成果を使用して調製したものである。
(承認番号) 昭53 中公第77号

株式会社アールスペース
シンワ技研コンサルタント株式会社
日新測量設計