


道 路 台 帳 平 面 図

鳥 取 県

調整年月	平成14年3月	図面縮尺	1:1000	路線コード	15-482	道路種別	一般国道	路線名	482号	区間	31-2~32-4	図面番号	129-31
------	---------	------	--------	-------	--------	------	------	-----	------	----	-----------	------	--------

修正前

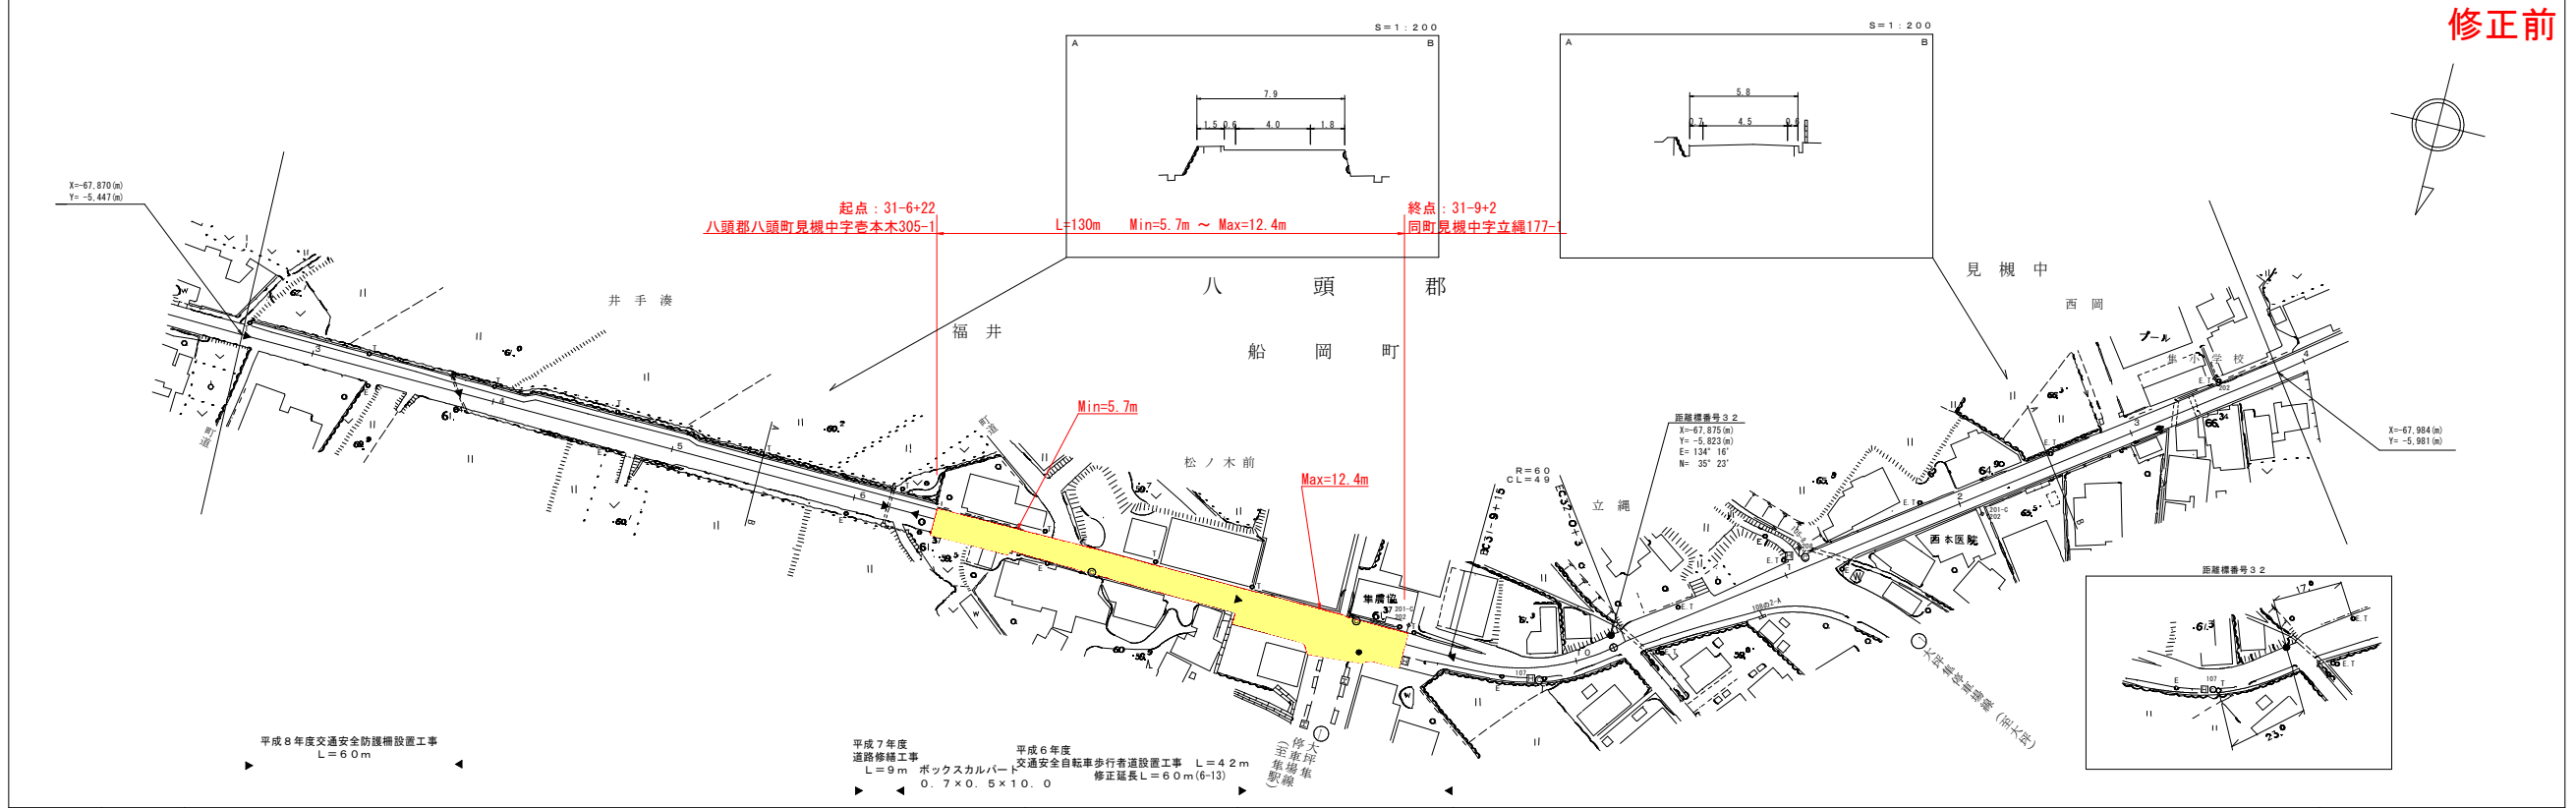

株式会社開発コンサルタント

車道幅員													
路面種別													
縦断勾配													
距離程													

この図面は、建設省国土院の承認を得て、同院の調査結果及び測量成果を
 使用して作成したものである。 (図面番号) 図00 中図4-4号