道路台帳平面図

鳥取県

調整年月	平成22年3月	図面縮尺	1：1000	路線コード	22－296	道路種別	一般県道	路線名	西谷那岐停車場線	区間	5－3 ～ 6－3	図面番号	13－6

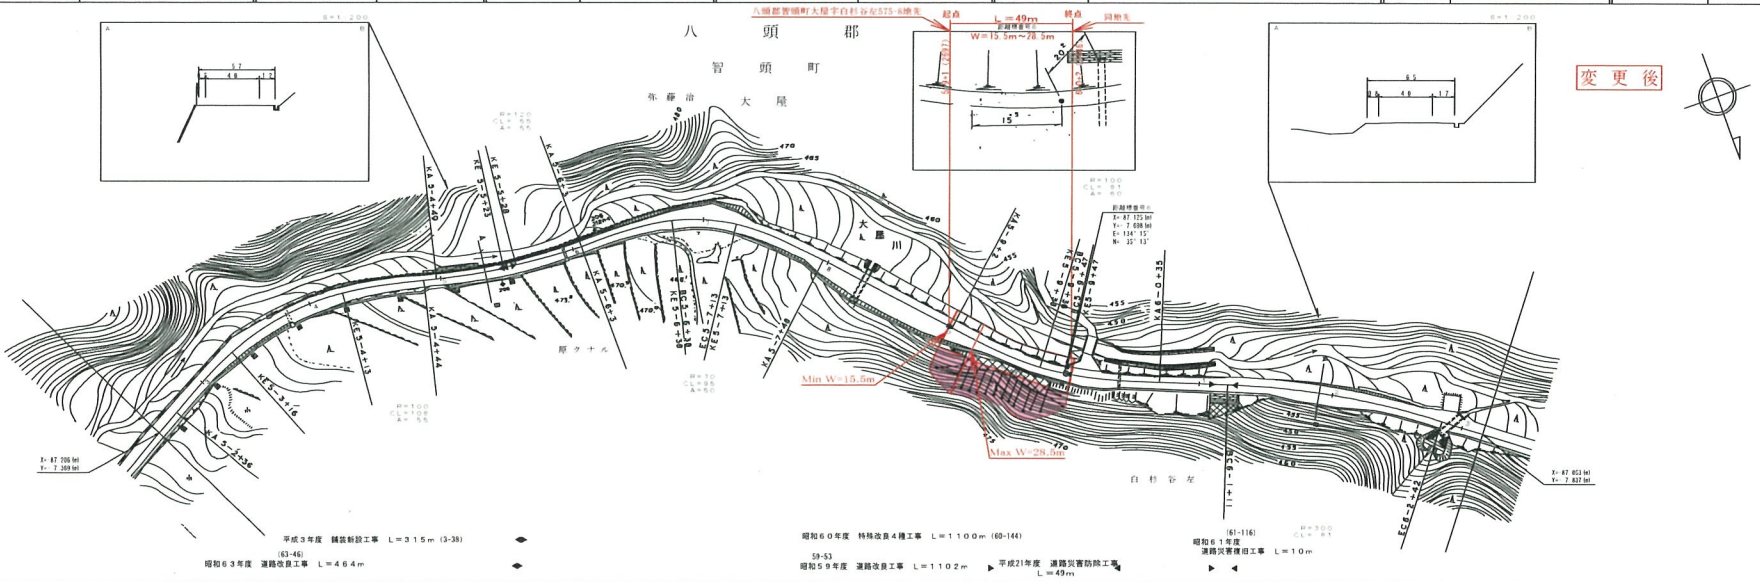

車道幅員	
路面種別	
縦断勾配	
距離程	

株式会社 日化技研