
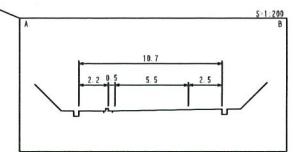
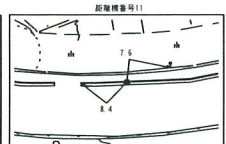
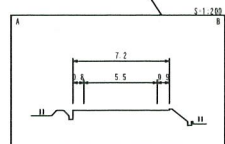


道 路 台 帳 平 面 図

鳥 取 県

調 製 年 月	平成 22 年 3 月	図 面 縮 尺	1 : 1000	路 線 コー ド	21-048	道 路 種 別	主要地方道	路 線 名	阿 叵 線 菅 沢 線	区 間	10-4~11-7	図 面 番 号	22-11
---------	-------------	---------	----------	----------	--------	---------	-------	-------	-------------	-----	-----------	---------	-------

修正後

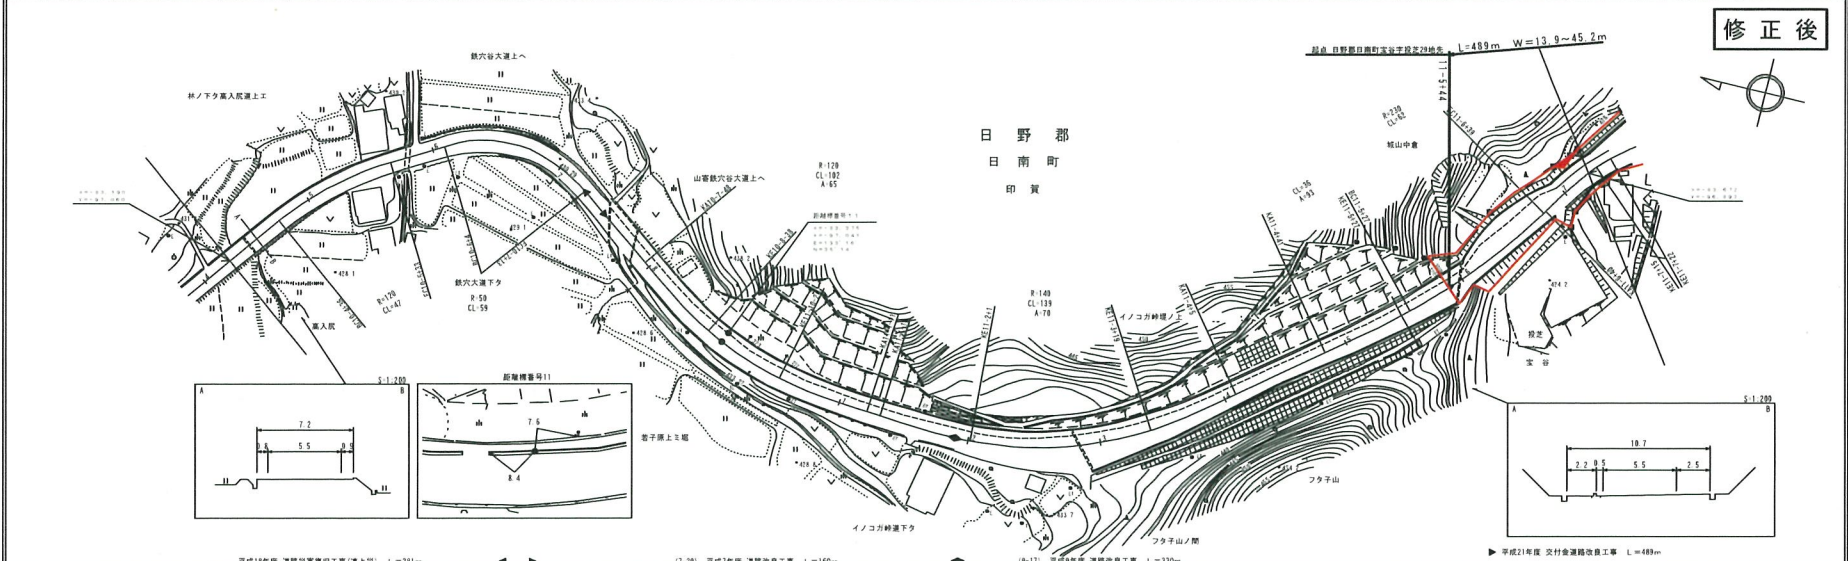


車道幅員	7.2	5.5	7.2	7.5	19.7	5.5	7.2
路面種類	A						
縦断勾配	1.6%	0%	1.9%	2.7%	1.3%	2.0%	0%
距離程	11.5	11.5	11.5	11.5	11.5	11.5	11.5

(有) マットモトサ-ベイコンサルタント
 シンワ技研
 コンサルタント
 野口技研有限会社

道 路 台 帳 平 面 図

鳥 取 県

調製年月	平成22年3月	図面縮尺	1:1000	路線コード	21-048	道路種別	主要地方道	路線名	阿尾線普沢線	区間	11-8~12-5	図面番号	22-12
------	---------	------	--------	-------	--------	------	-------	-----	--------	----	-----------	------	-------

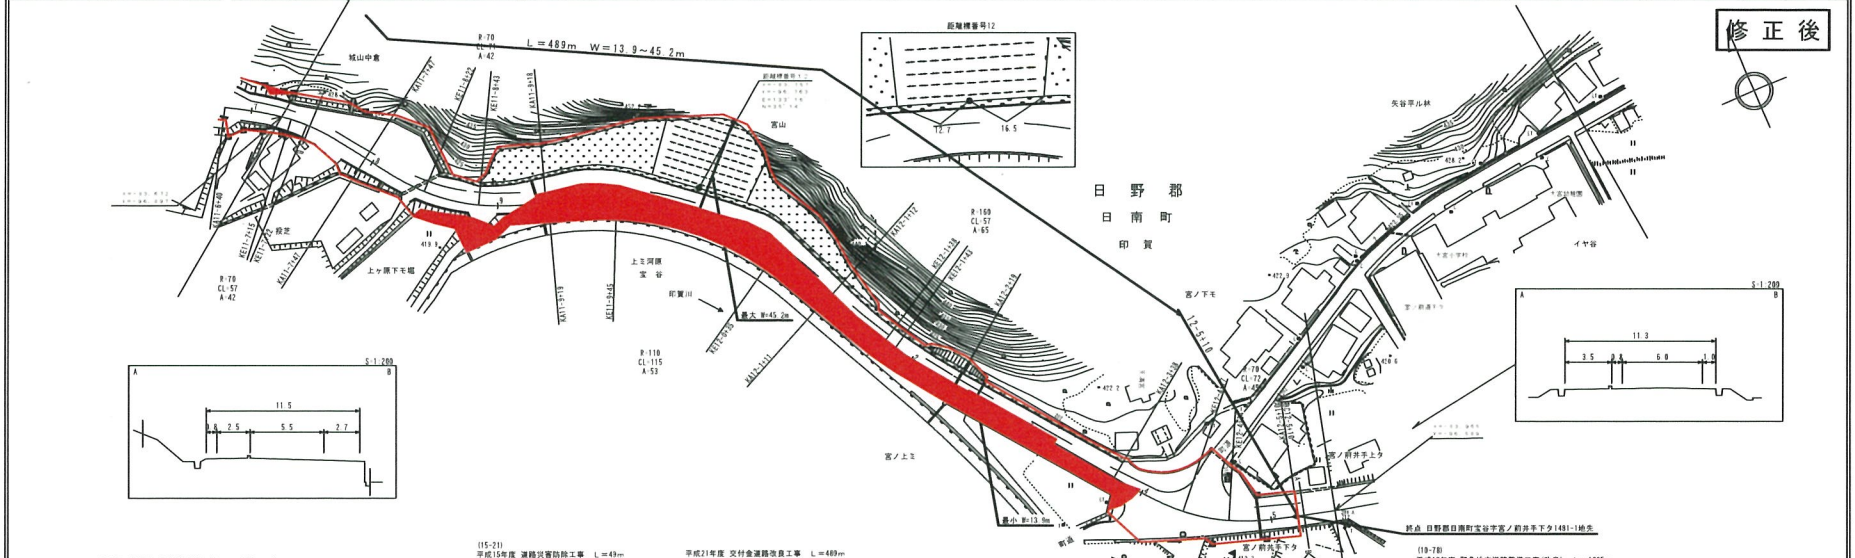

	(9-17) 平成9年度 道路改良工事 L=330m	(15-21) 平成15年度 道路災害防除工事 L=43m	平成21年度 交付金道路改良工事 L=400m		(19-70) 平成10年度 緊急地方道路整備工事(改良) L=165m
車道幅員	7.0m				
路面種類	A				
縦断勾配	0.8%				
距離標	11.5				

(有) マツモトサーベイコンサルティング
 松江府技研コンサルタンツ
 株式会社ワーカーパス
 シンワ技研コンサルタンツ
 日野小坂測量事務所